広島高速5号線道路照明設備その他工事

設 計 図

C:その他工事

図 面 目 録


図面番号	図 面 名 称	縮尺	備考	図面番号	図 面 名 称	縮尺	備考
C - 1	シールド部共通金物図	1:20		C - 35	電気通信用管路図(1)中山地区埋設配管	1:10	
C - 2	セグメント割付図	1:2500		C - 36	電気通信用管路図(2)中山地区埋設配管	1:10	
C - 3	共通金物取付図 (1)	1:100		C - 37	電気通信用管路図(3)中山坑口法面部	1:20	
C - 4	共通金物取付図 (2)	1:100		C - 38	電気通信用管路図(4)中山坑口法面部	1:20	
C - 5	共通金物取付図 (3)	1:100		C - 39	電気通信用管路図 (5) -1 中山法面部ケーブルダクト	1:50	
C - 6	共通金物取付図 (4)	1:100		C - 40	電気通信用管路図(5)-2 中山法面部ケーブルダクト	1:16	
C - 7	共通金物取付図 (5)	1:100		C - 41	電気通信用管路図 (5) -3 中山法面部ケーブルダクト	1:10	
C - 8	共通金物取付図 (6)	1:100		C - 42	電気通信用管路図 (5) -4 中山法面部ケーブルダクト	1:10	
C - 9	共通金物取付図 (7)	1:100		C - 43	電気通信用管路図(5)-5 中山法面部ケーブルダクト	1:10	
C - 10	共通金物取付図 (8)	1:100		C - 44	電気通信用管路図 (6) 中山坑口法面 新設道路部	1:30	
C - 11	共通金物取付図 (9)	1:100		C - 45	電気通信用管路図 (7) 中山坑口法面 新設道路部	1:30	
C - 12	共通金物取付図 (10)	1:100		C - 46	電気通信用管路図 (8) 温品JCT側坑口 本線横断配管路	1:80	
C - 13	共通金物取付図(11)	1:100		C - 47	電気通信用管路図(9)坑口擁壁部ケーブルダクト敷設図	1:50	
C - 14	共通金物取付図(12)	1:100		C - 48	電気通信用管路図 (10) 坑口擁壁部高圧ケーブル管路敷設図	1:50	
C - 15	共通金物取付図(13)	1:100		C - 49	電気通信用管路図(11)中山高架橋P10橋脚	1:50	
C - 16	共通金物取付図(14)	1:100		C - 50	土工部ハンドホール姿図	1:15	
C - 17	トンネル内機器取付図(1)	1:30		C - 51	土工部ハンドホール設置図	1:15	
C - 18	トンネル内機器取付図(2)	1:30		C - 52	坑口擁壁部ケーブルダクト姿図(1)	1:10	
C - 19	トンネル内機器取付図(3)	1:30		C - 53	坑口擁壁部ケーブルダクト姿図(2)	1:10	
C - 20	広島駅北口料金所アイランド部配管図 (1)	1:20		C - 54	坑口塘壁部ケーブルダクト姿図 (3)	1:10	
C - 21	広島駅北口料金所アイランド部配管図 (2)	1:20		C - 55	中山坑口法面部ケーブルダクト姿図(1)	1:10	
C - 22	広島駅北口料金所アイランド部配管図 (3)	1:20		C - 56	中山坑口法面部ケーブルダクト姿図(2)	1:10	
C - 23	広島駅北口料金所アイランド部配管図 (4)	1:20		C - 57	中山坑口法面部ケーブルダクト姿図(3)	1:10	
C - 24	広島駅北口料金所アイランド部配管図 (5)	1:20		C - 58	中山坑口法面部ケーブルダクト姿図(4)	1:10	
C - 25	広島駅北口料金所アイランド部配管図 (6)	1:20		C - 59	中山坑口法面部ケーブルダクト姿図 (5)	1:10	
C - 26	広島駅北口料金所アイランド部配管図 (7)	1:20		C - 60	中山坑口法面部ケーブルダクト姿図(6)	1:10	
C - 27	広島駅北口料金所アイランド部配管図 (8)	1:20		C - 61	中山坑口法面部ケーブルダクト姿図 (7)	1:10	
C - 28	中山料金所 (on) アイランド部配管図 (1)	1:20		C - 62	中山坑口法面部ケーブルダクト姿図 (8)	1:10	
C - 29	中山料金所 (on) アイランド部配管図 (2)	1:20		C - 63	中山坑口法面部ケーブルダクト姿図(9)	1:8	
C - 30	中山料金所 (off) アイランド部配管図 (1)	1:20		C - 64	中山坑口法面部ケーブルダクト姿図(10)	1:12	
C - 31	中山料金所 (off) アイランド部配管図 (2)	1:20		C - 65	保守用階段設置図(1)	1:16	
C - 32	高速5号線 電気通信管路敷設平面図(中山坑口法面部)	1:120		C - 66	保守用階段設置図(2)	1:4,8	
C - 33	中山地区明かり部配管配線表 (1)	NON		C - 67	保守用階段姿図(1)	1:8	
C - 34	中山地区明かり部配管配線表 (2)	NON		C - 68	保守用階段姿図 (2)	1:8	


	令和 7 年度			
工事名	広島高速 5 号線道路照明設備その他工事			
図面番号	C - 1	縮尺	S=1:20	
図名	シールド部共通金物	図	番号 1 /68	
路線名	路線名 高速5号線 広島高速道路公社			


シールド部共通金物図 S=1:20

_共通金物A3 (上り線用)


セグメント幅 W=1100用

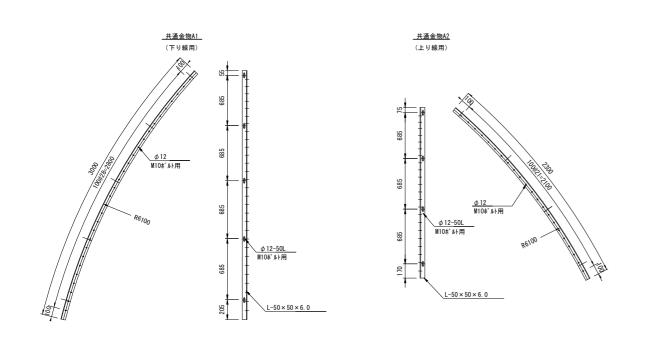

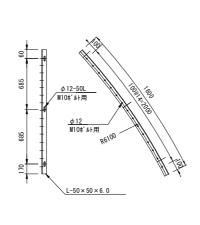

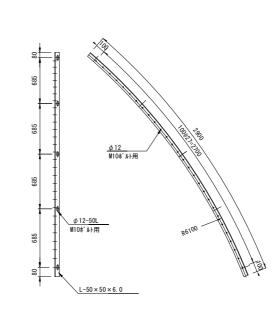



_共通金物A4 (上り線用・No. 39+73. 0)

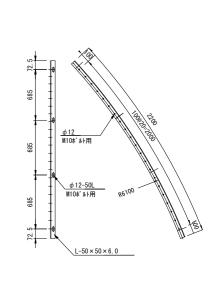

_共通金物A5 (上り線用・NO.39+73.0)

<u>セグメント幅 W=1700用</u>

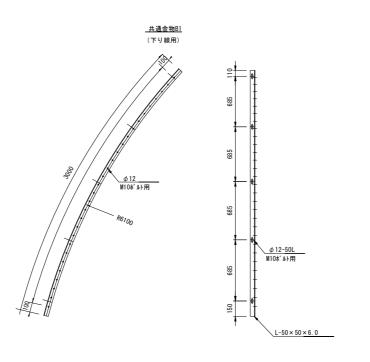


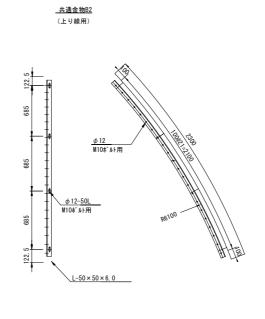



- (注記) 1. 形状及び寸法等は参考とする。
 - 2. 取付金物については、材質はSS400とし、溶融亜鉛アルミニウム合金メッキ(JIS H8643 HZA35B) 仕上げとする。


	令和 7 年度			
工事名	事 名 広島高速 5 号線道路照明設備 そ			也工事
図面番号	C - 2	縮尺	S	=1:2500
図名	セグメント割付図	3	番号	2 / 68
路線名	高速 5	号線		
	広島高速道路	公社		


セグメント割付図 S=1:2500

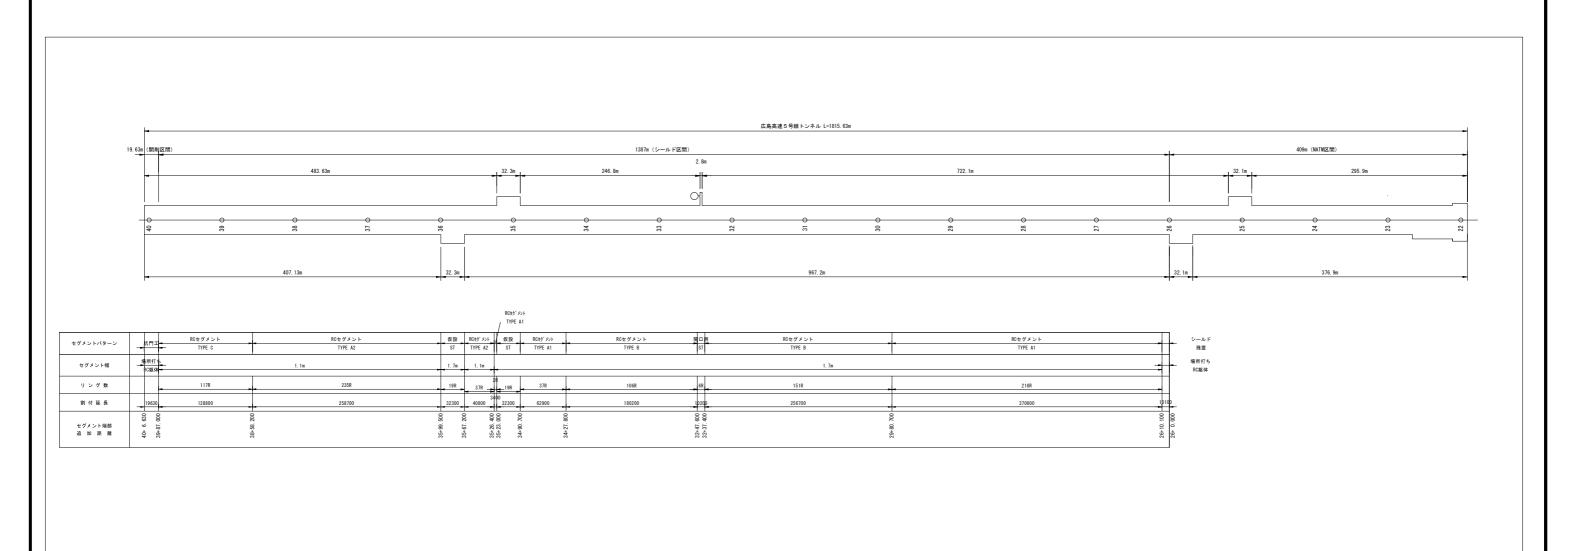


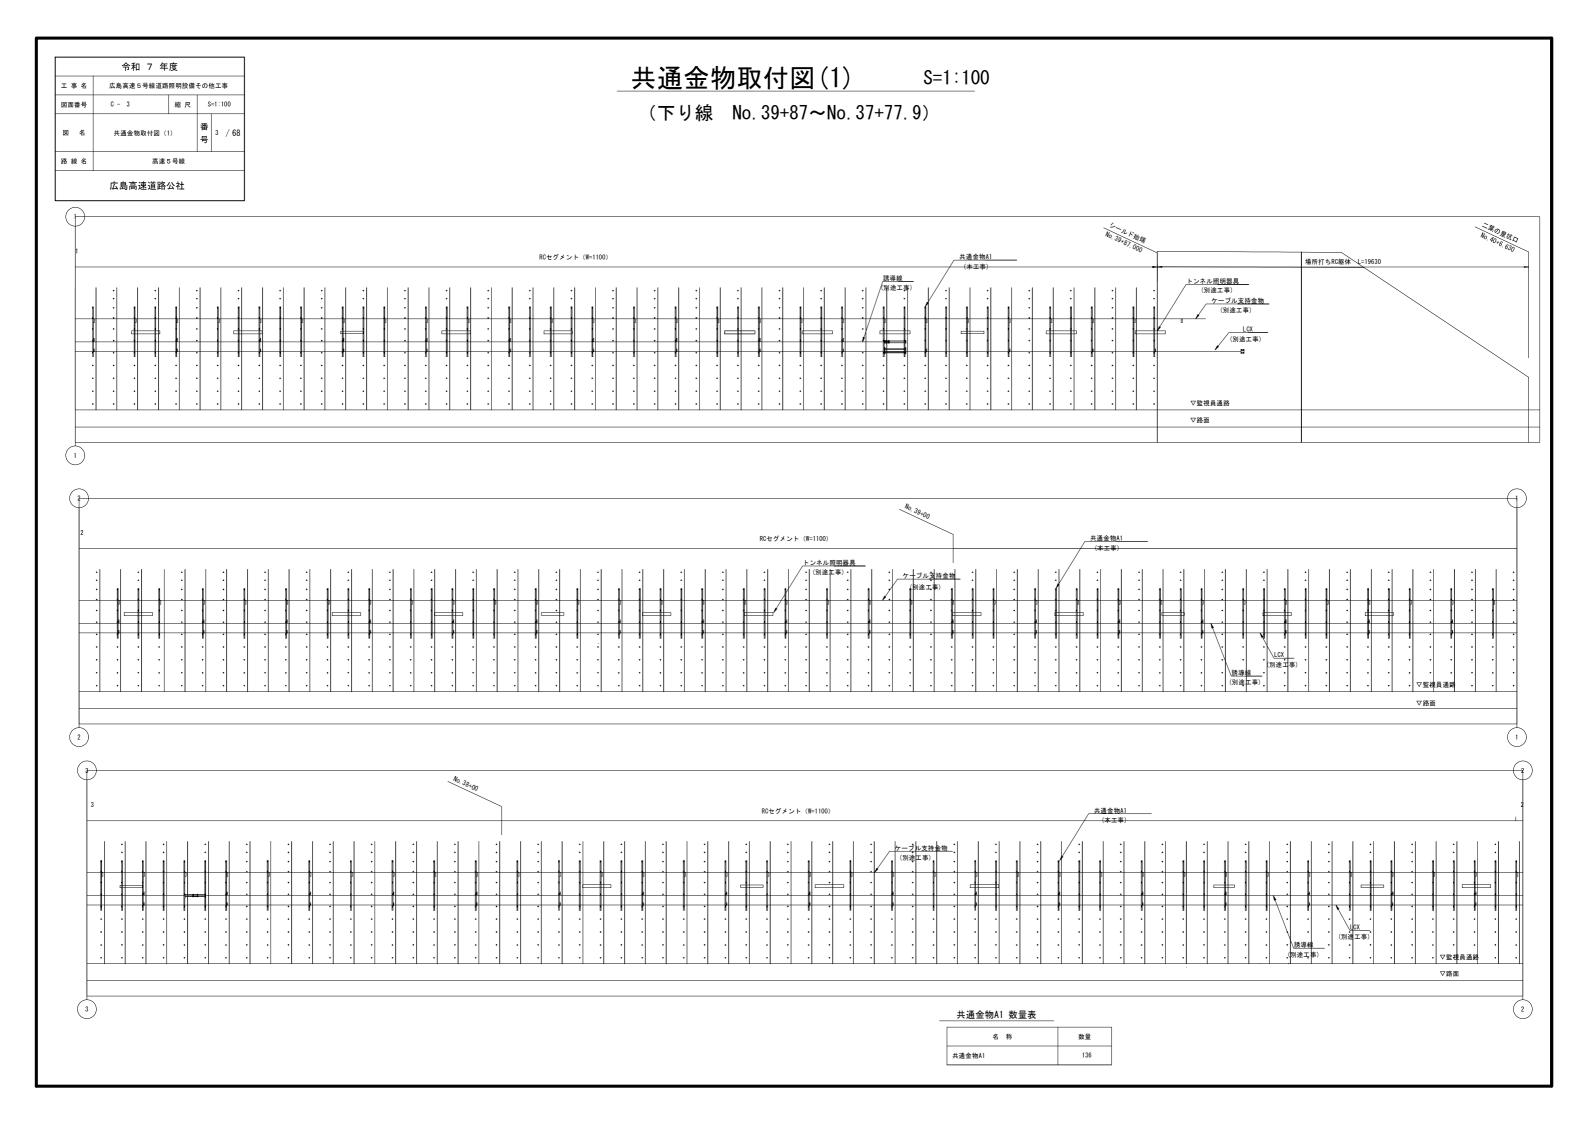


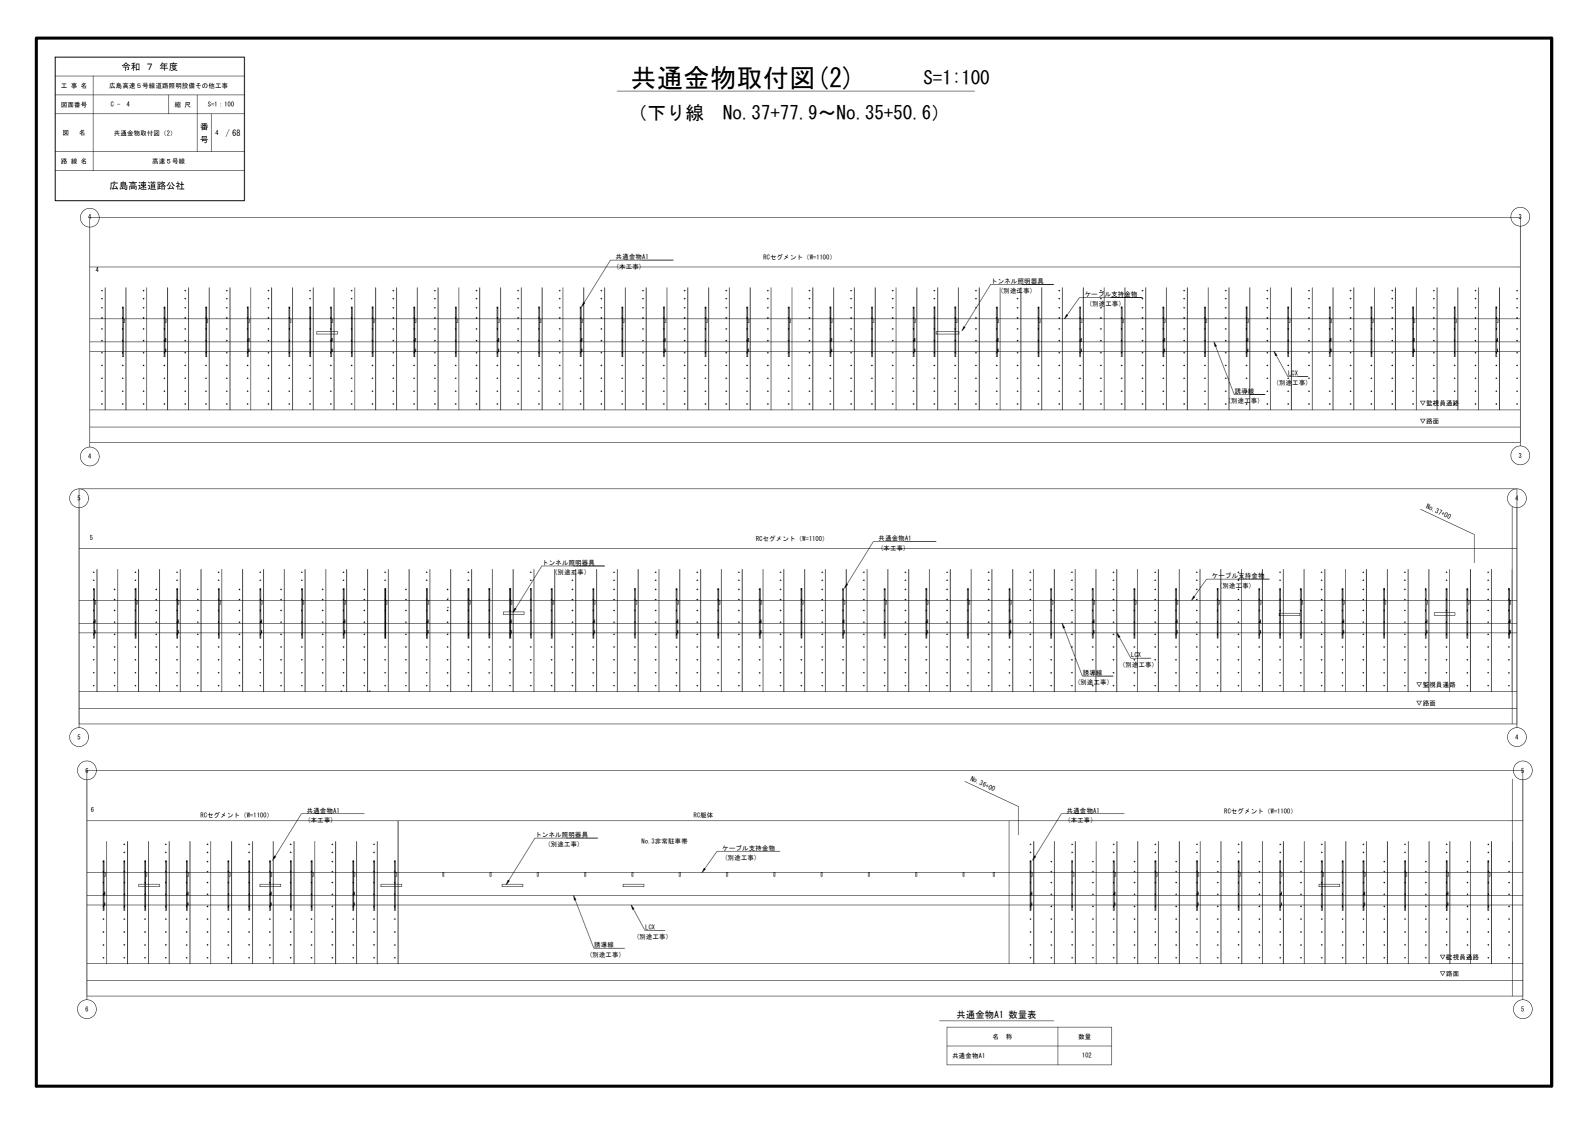

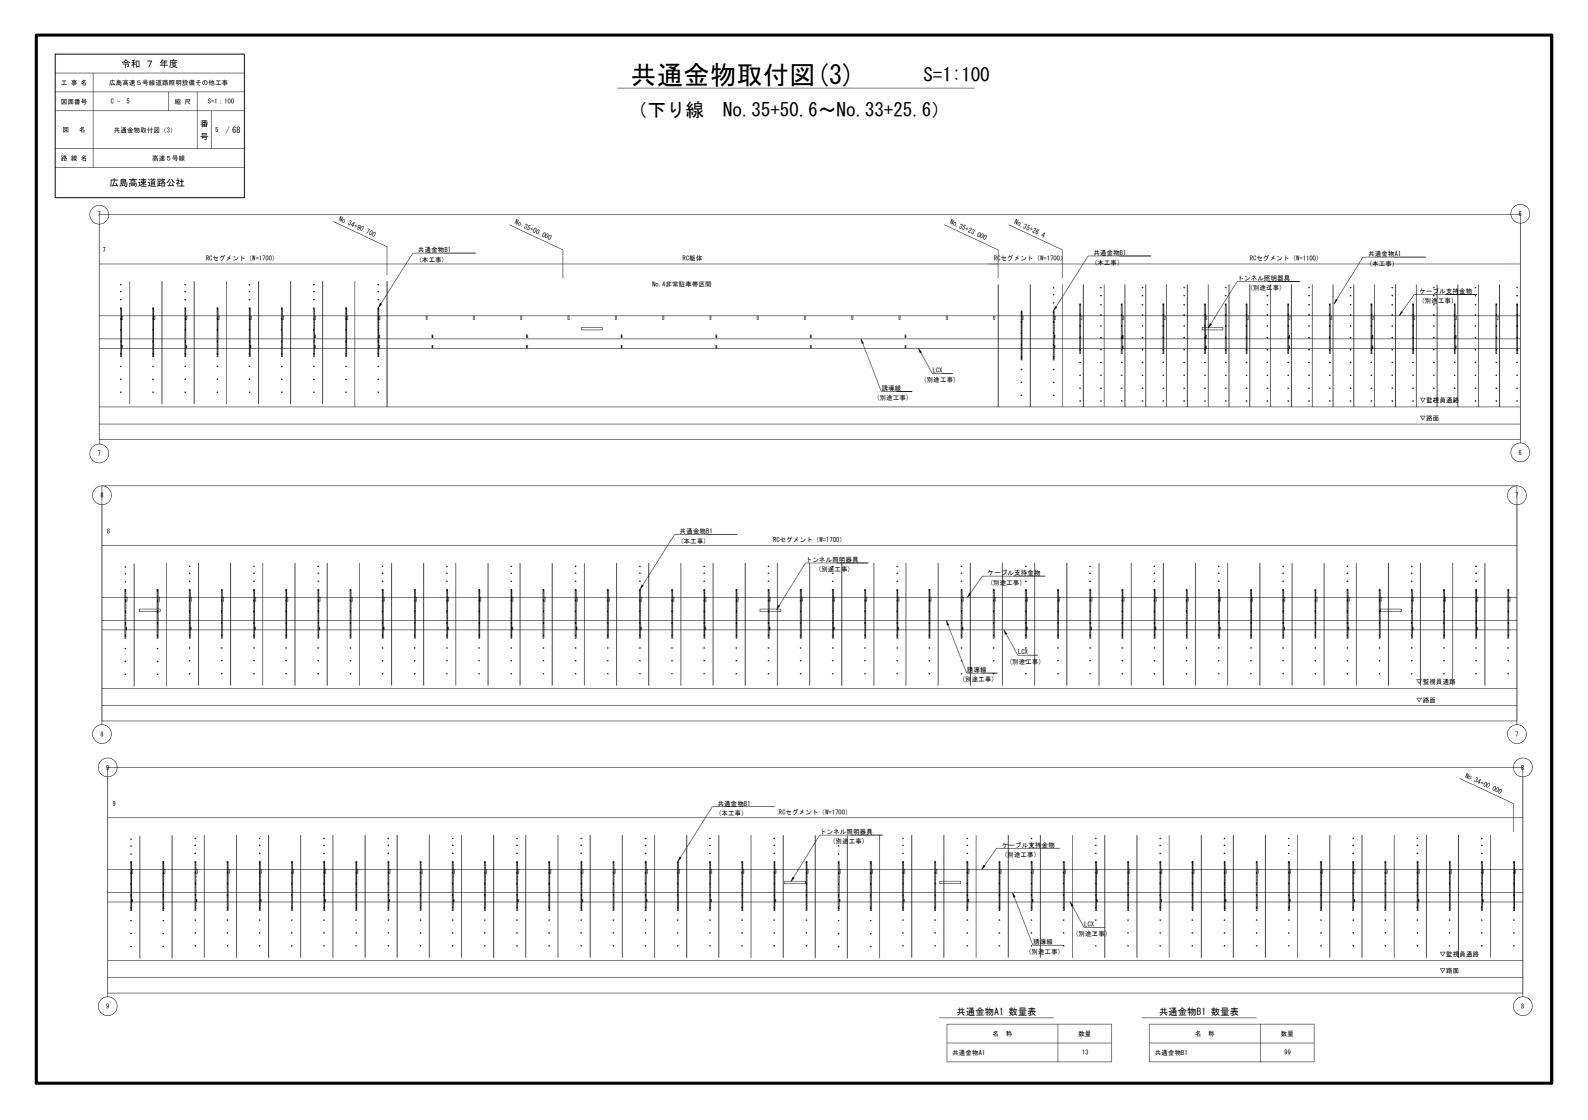

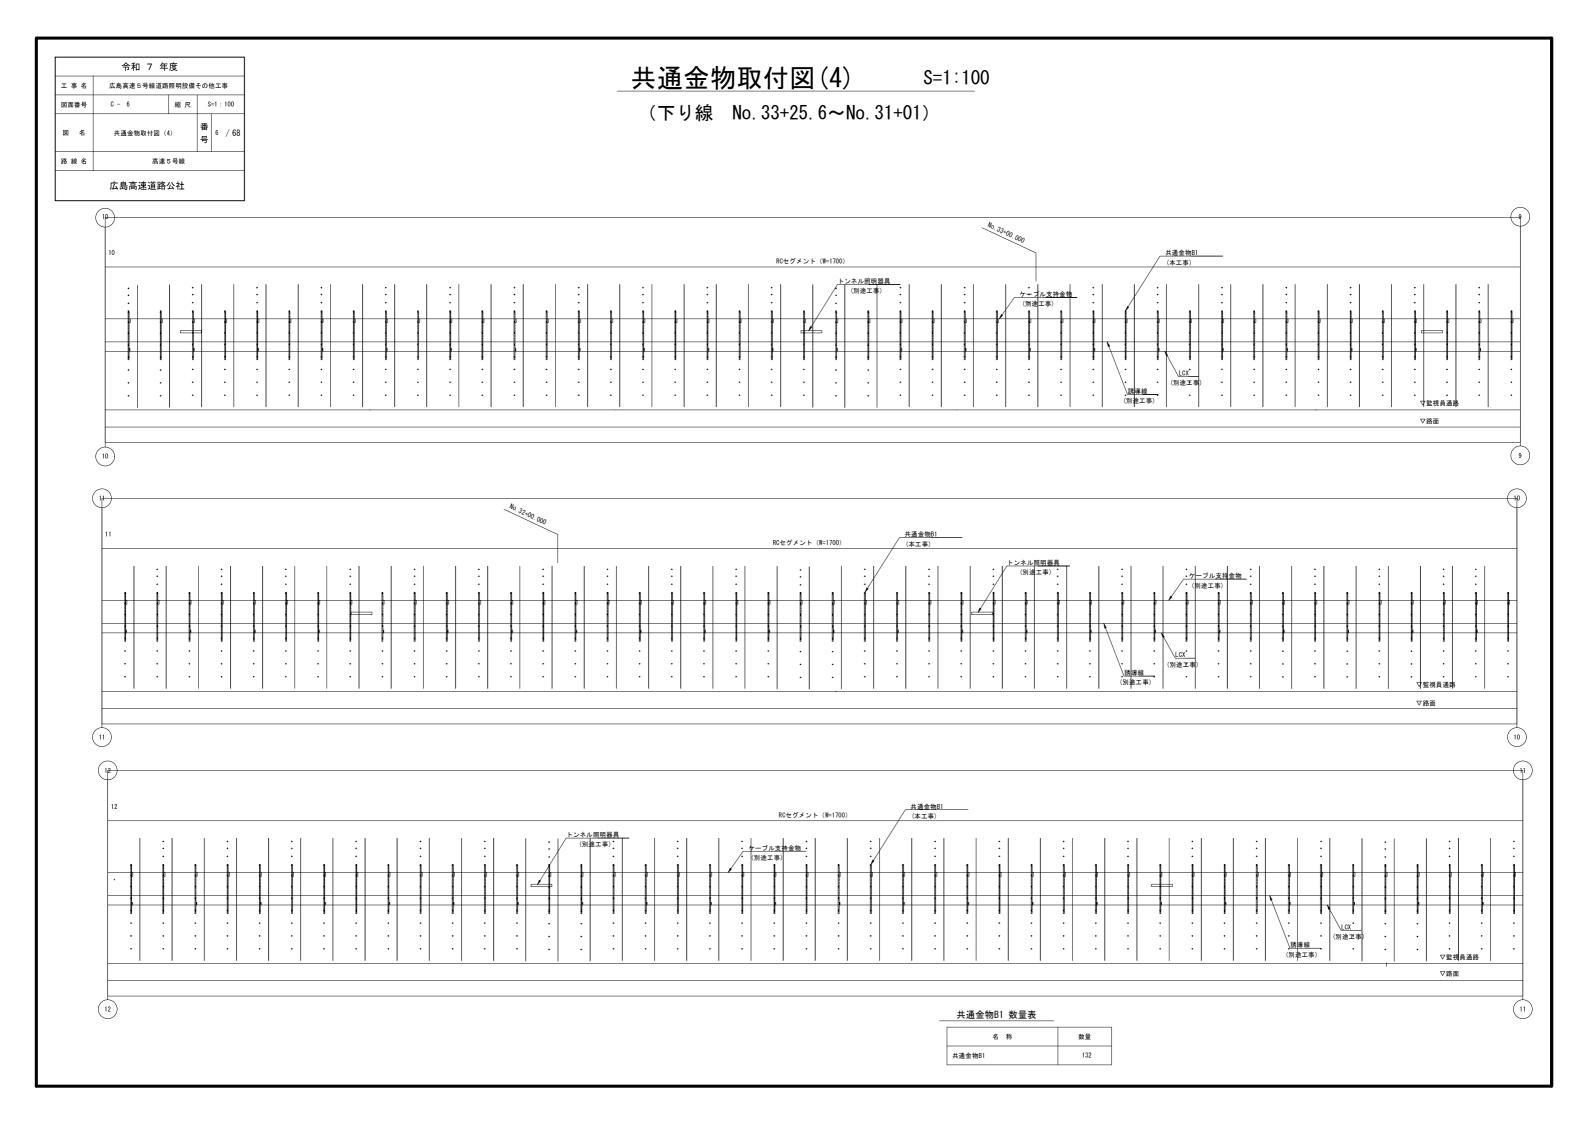

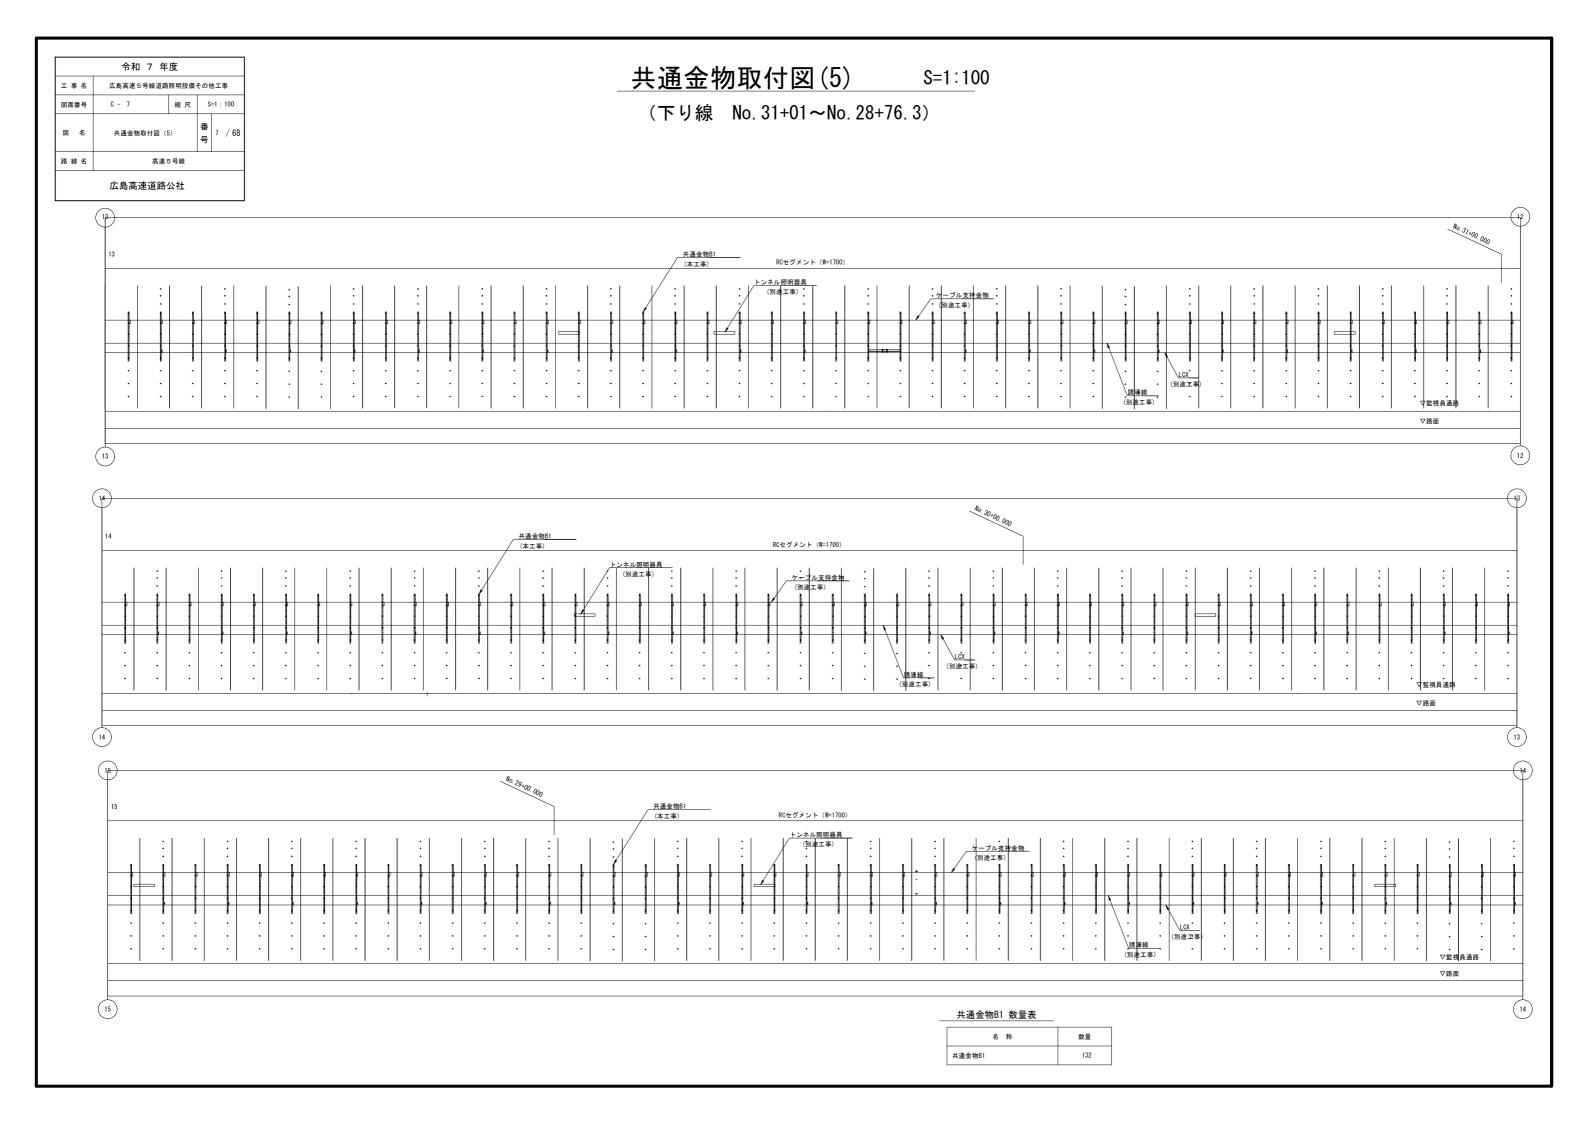


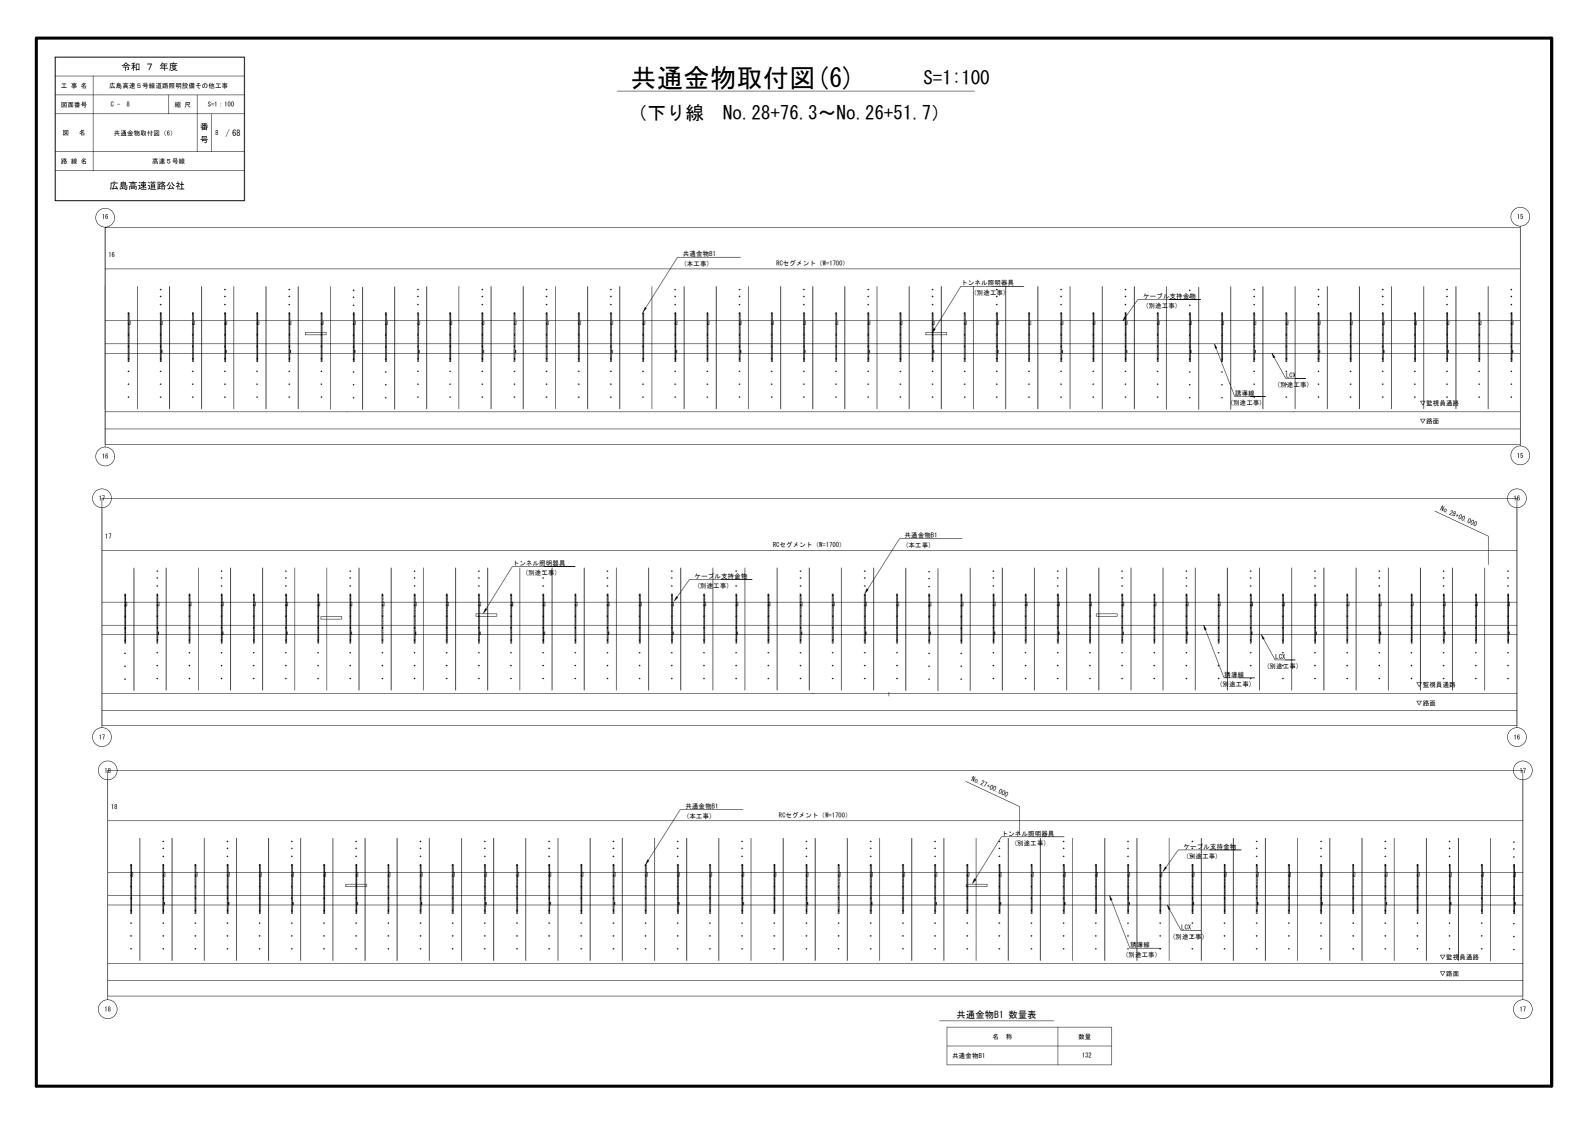

		令和 7 年	度		
	エ 事 名 広島高速 5 号線道路照明設備その他			也工事	
	図面番号	番		=1 : 100	
	図名			番号	9 / 68
	路線名 高速5号線				
広島		広島高速道路	公社		


共通金物取付図(7) S=1:100

(下り線 No. 28+76. 3~No. 26+51. 7)

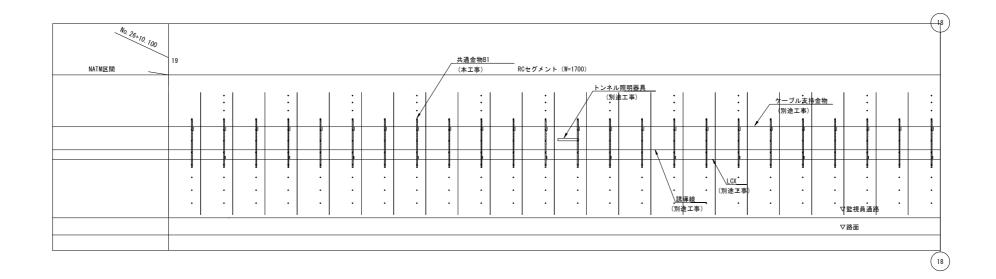


共通金物B1 数量表


名 称	数量
共通金物B1	24

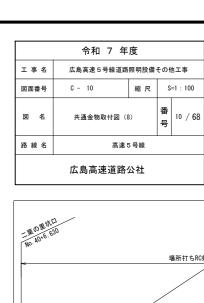


共通金物取付図(8) S=1:100

(上り線 No. 40+6. 630~No. 37+77. 9)

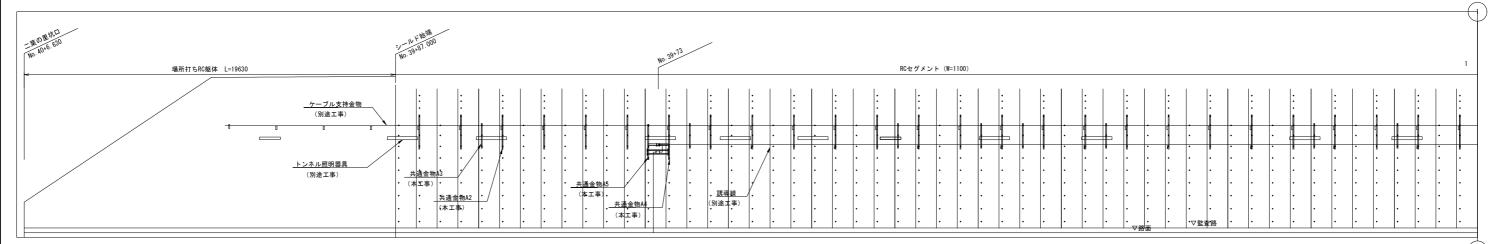

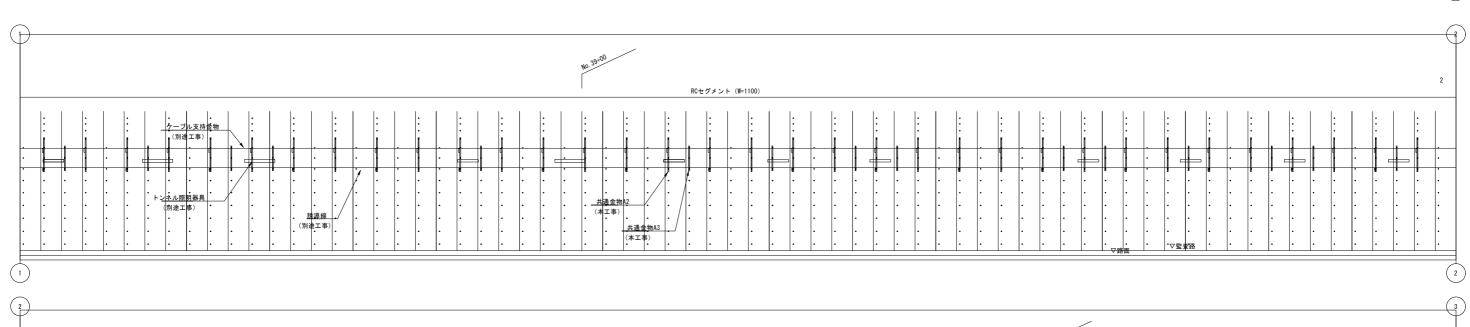

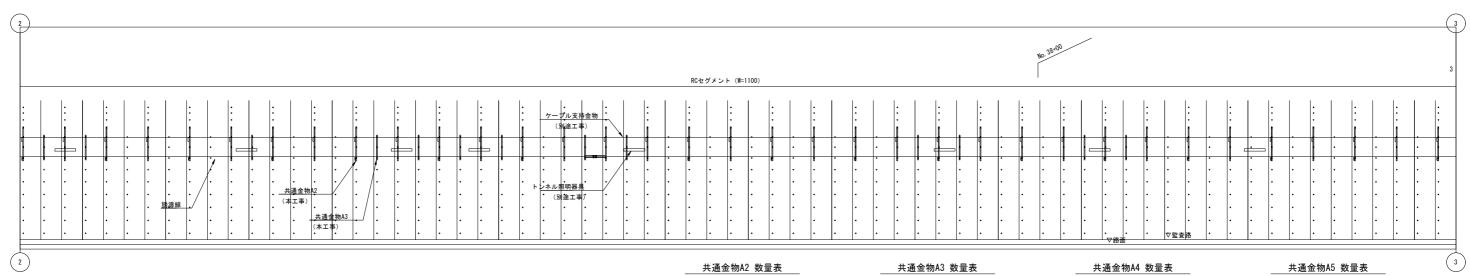



名 称	数量
共通金物A2	94


名 称	数量
共通金物A3	36


名 称	数量
共通金物A4	1


名 称	数量
共通金物A5	1

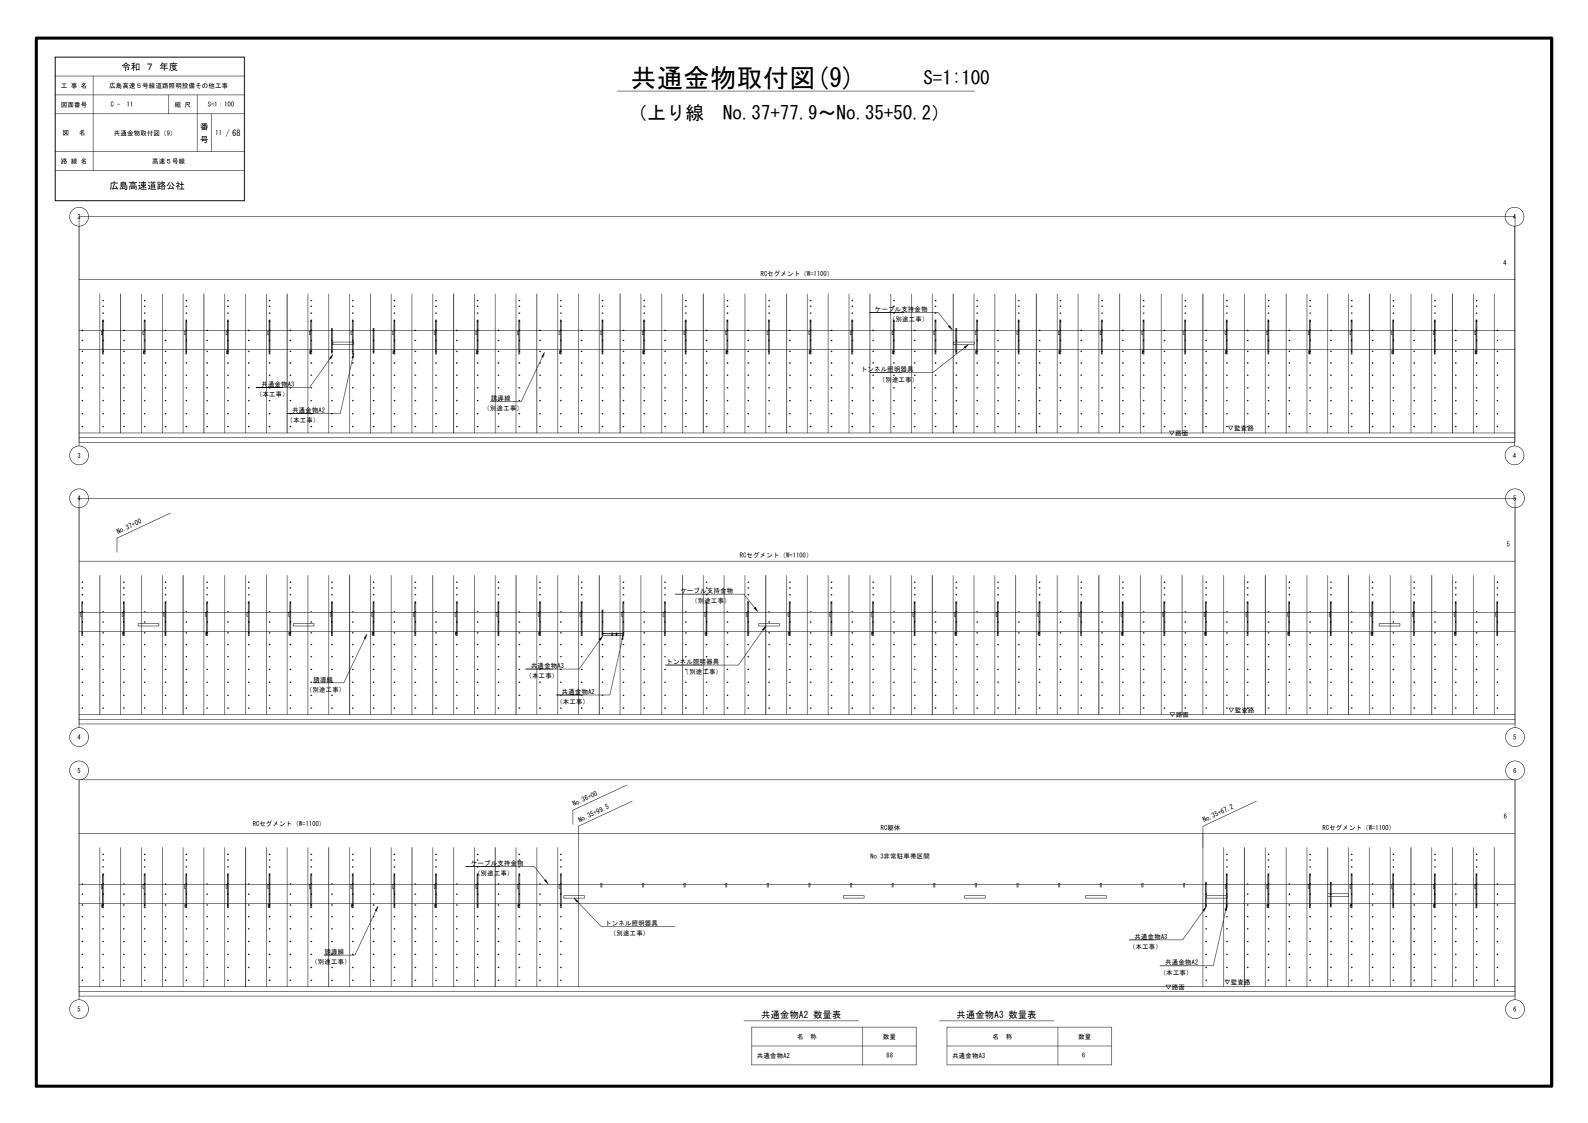

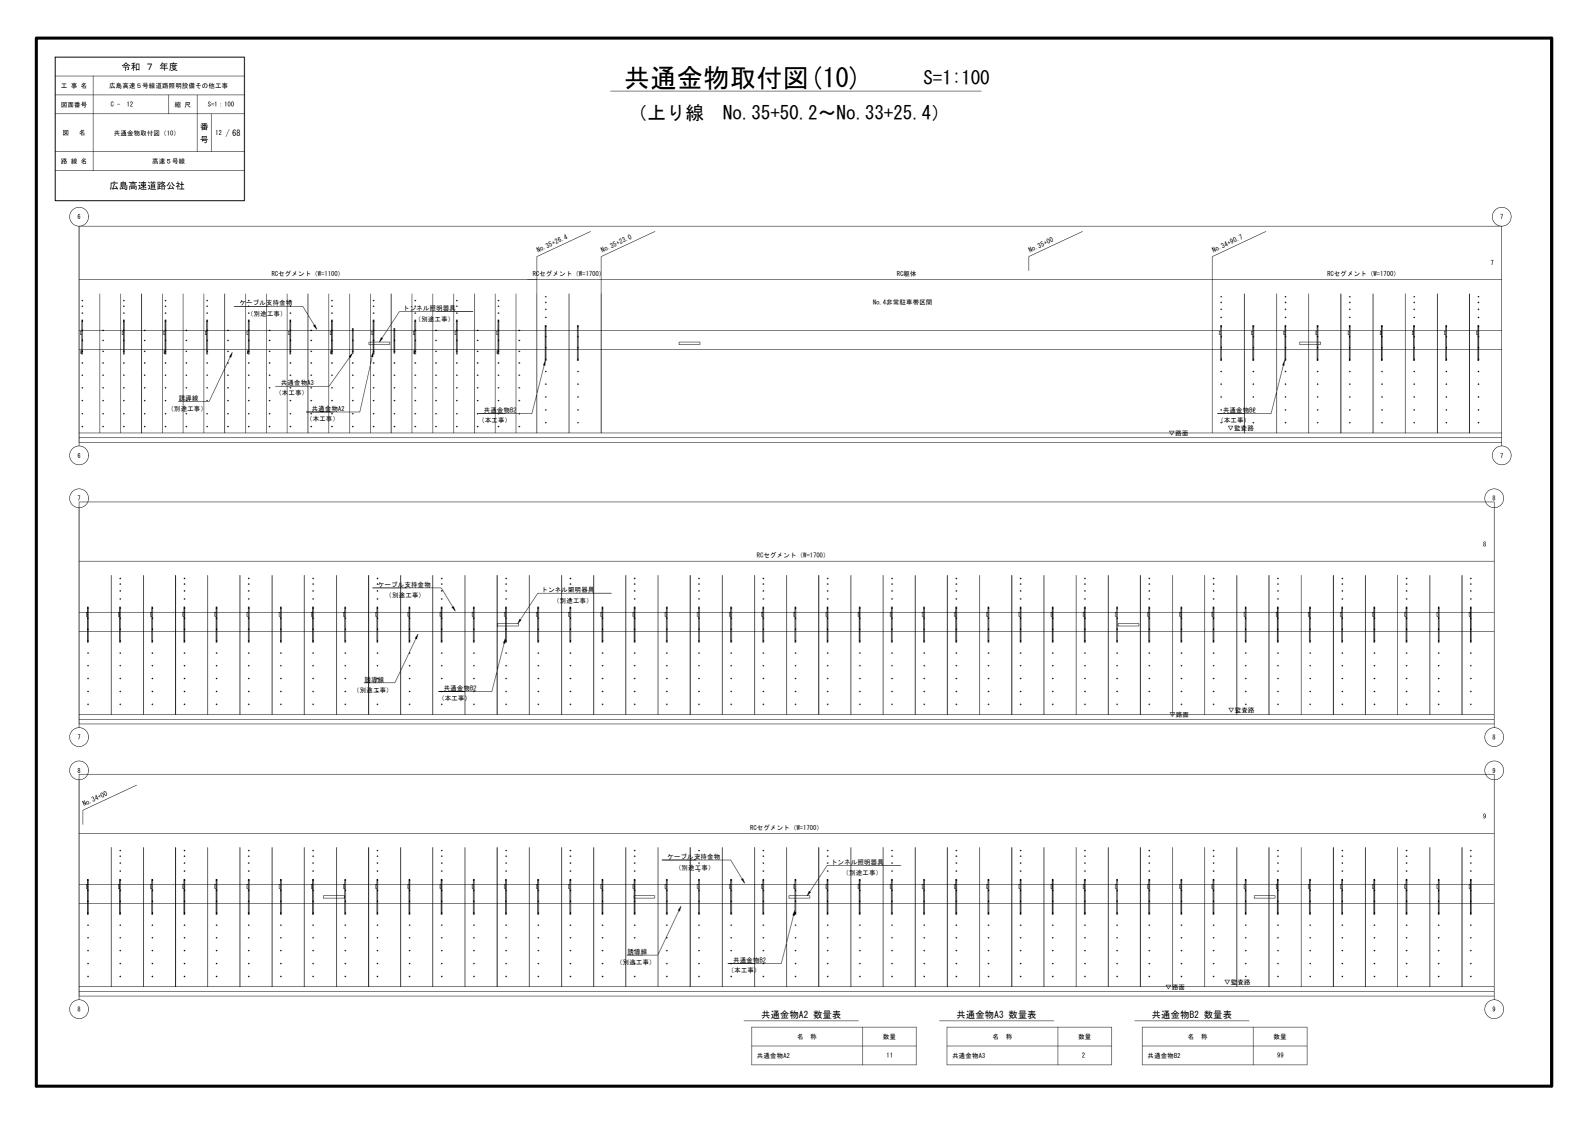

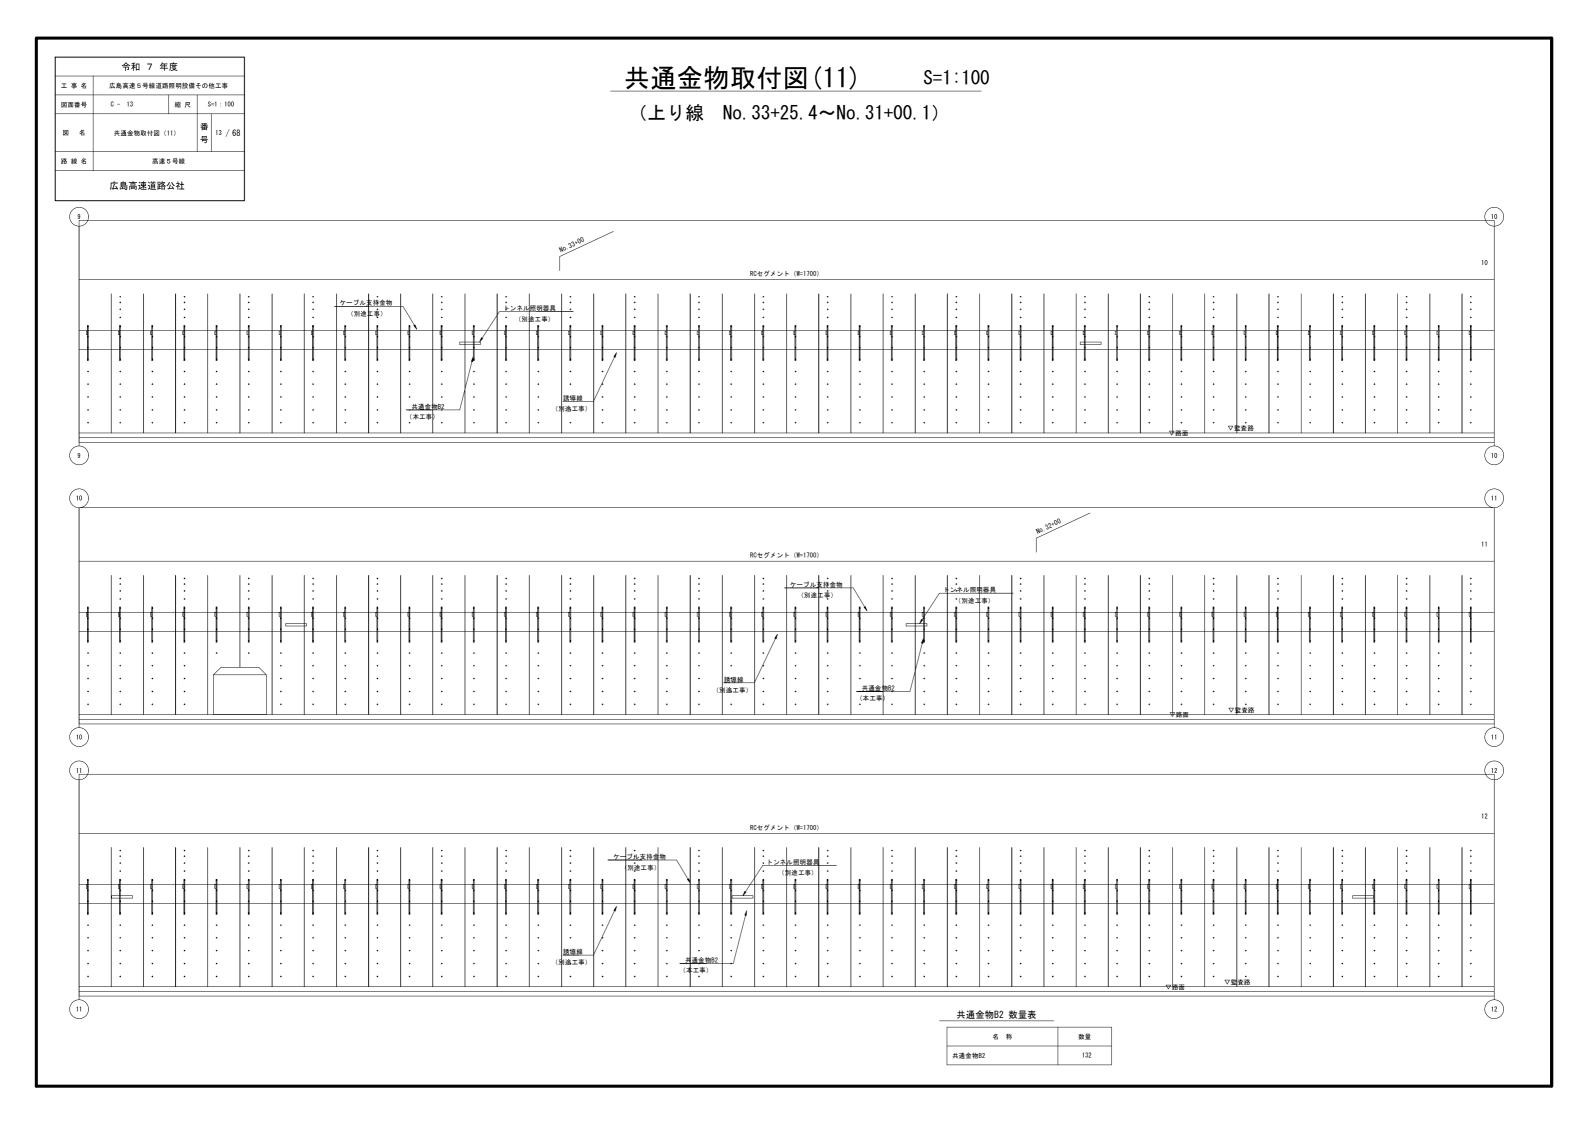

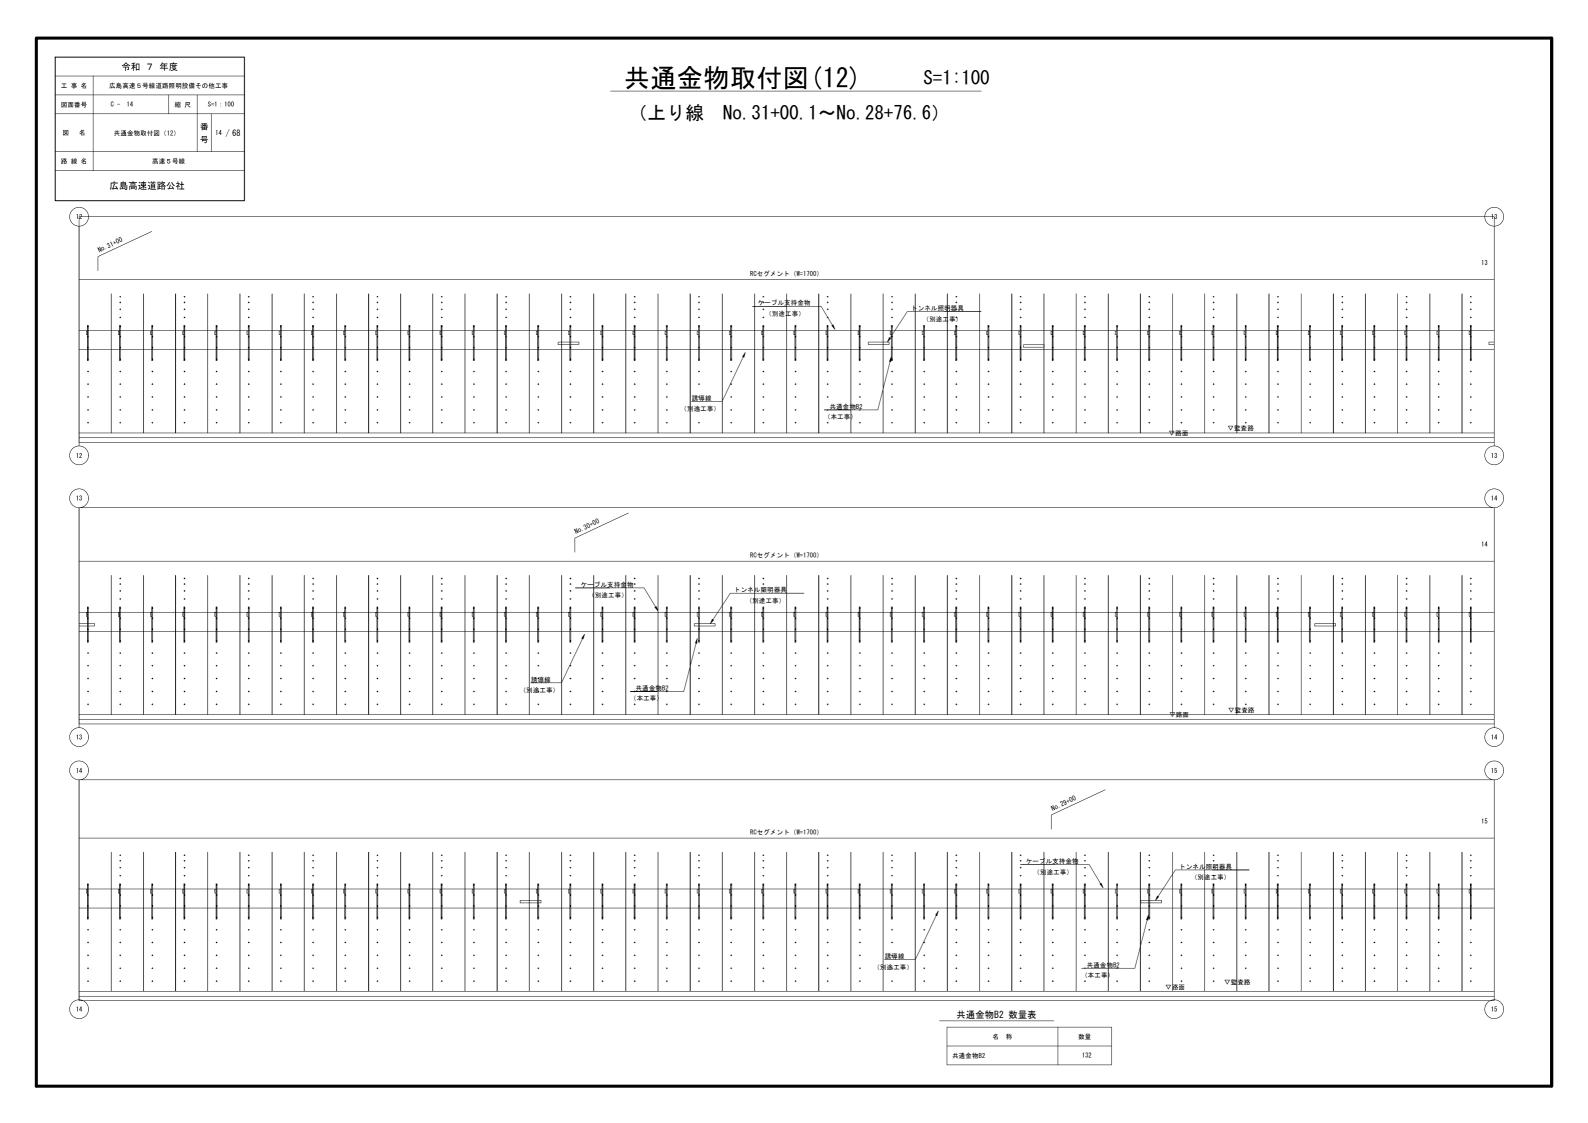


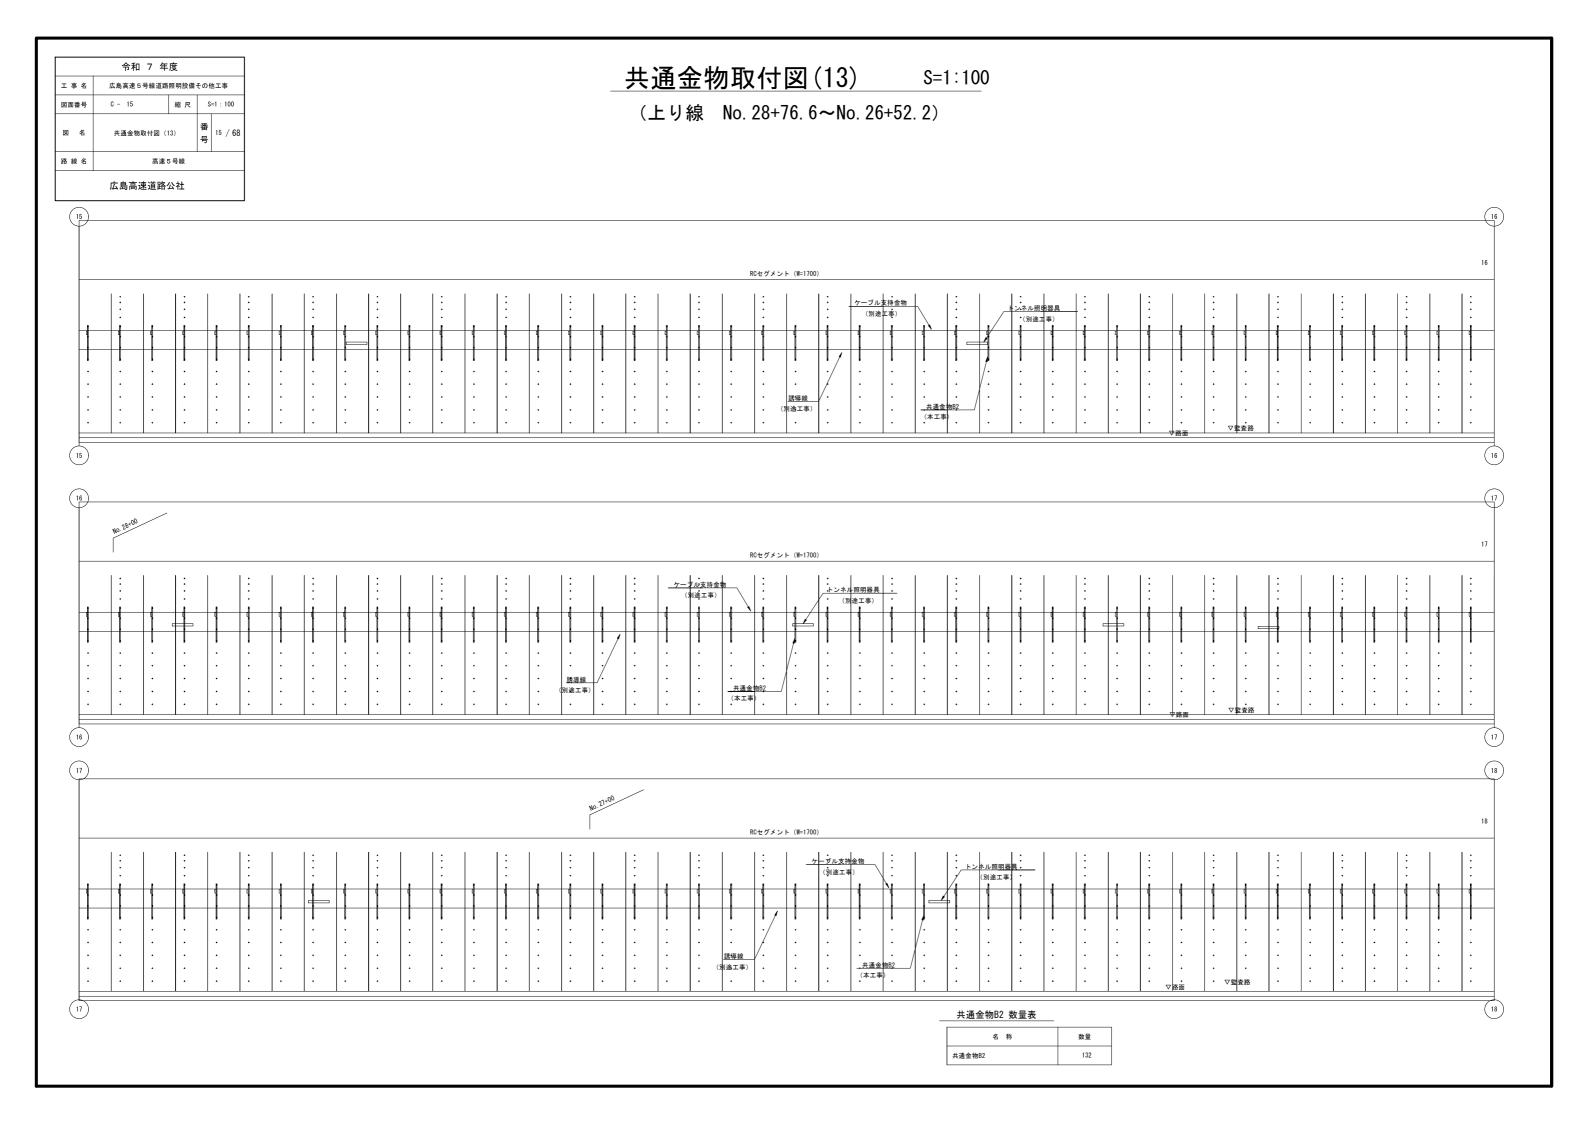

	令和 7 年	度		
エ 事 名 広島高速 5 号線道路照明設備その他工事			也工事	
図面番号	面番号 C - 16 縮尺 S=1:1			=1 : 100
図名	共通金物取付図(14)		番号	16 / 68
路線名	高速 5 号線			
広島高速道路公社				

共通金物取付図(14) S=1:100

(上り線 No. 26+52. 2~No. 26+10. 1)

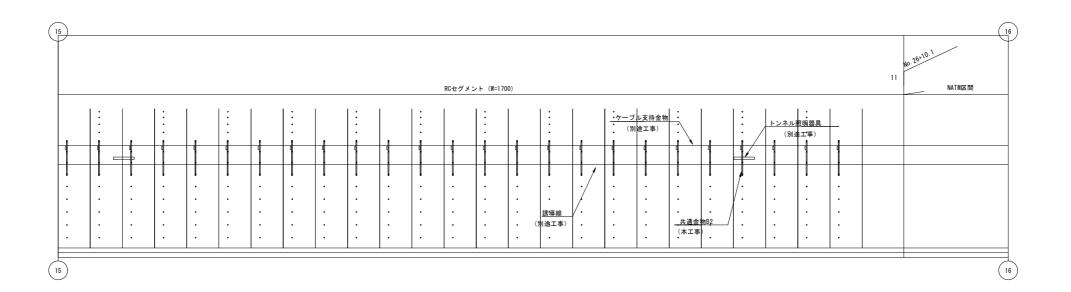

共通金物B2 数量表

名 称	数量
共通金物B2	25

	令和 7 年度			
工事名	広島高速5号線道路照明設備その他工事			也工事
図面番号	C - 17	縮尺	s	=1 : 100
図名	トンネル内機器取付図	(1)	番号	17 / 68
路線名	高速 5 号線			•
	広島高速道路公社			

トンネル内機器取付図(1)

S=1:30


(シールド区間 本線部)

機器設置リスト 下り線

NO	機器	施工区分	取付位置			
1	ケーブル支持金物 (KT-200091-A) 同等以上	トンネル照明	路面~5800以上(ラック中心)			
2	トンネル照明器具	トンネル照明	路面~5000以上(器具中心)			
3	ラジオ再放送誘導線	ラジオ再放送	路面~4500以上(ケーブル中心)			
4	漏洩同軸ケーブル	移動無線	路面~4000以上(ケーブル中心)			
5	風向風速計	換気設備	監視員通路~2000(センサー端部)			
6	風向風速計 変換器ボックス	換気設備	監視員通路~1450(機器中心)			
7	トンネル消火栓	非常用設備	監視員通路上			
8	火災検知器	非常用設備	監視員通路~1500(機器中心)			
9	一酸化炭素検出装置	非常用設備	監視員通路~560(機器中心)			
10	端子盤	非常用設備	監視員通路~1050(機器中心)			
11	押しボタン通報装置	非常用設備	監視員通路~1300(機器中心)			
12	非常口案内標識 (S3)	トンネル照明	監視員通路~2000以上(機器底面)			
13	避難誘導灯 (S1A)	トンネル照明	監視員通路~1000(機器中心)			
14	ELB	トンネル照明	監視員通路~1000(機器中心)			
15	ссти	CCTV	路面~3500以上(機器中心)			
16	CCTV機側装置	CCTV	監視員通路~900(機器中心)			
17	トンネル非常電話表示灯 (S7)	伝送交換	監視員通路~2000以上(機器底面)			
18	トンネル非常電話	伝送交換	監視員通路~1300(機器中心)			
19	渋滞情報板	情報板	監視員通路~2150以上(機器底面)			
20	機側操作盤	情報板	監視員通路~1000(機器中心)			

機器設置リスト 上り線

NO	機器	施工区分	取付位置
Α	ケーブル支持金物 (KT-200091-A) 同等以上	トンネル照明	路面~5800以上(ラック中心)
В	トンネル照明器具	トンネル照明	路面~5000以上(器具中心)
С	ラジオ再放送誘導線	ラジオ再放送	路面~4500以上(ケーブル中心)
D	避難誘導灯(S1A)	トンネル照明	路面~1500(機器中心)

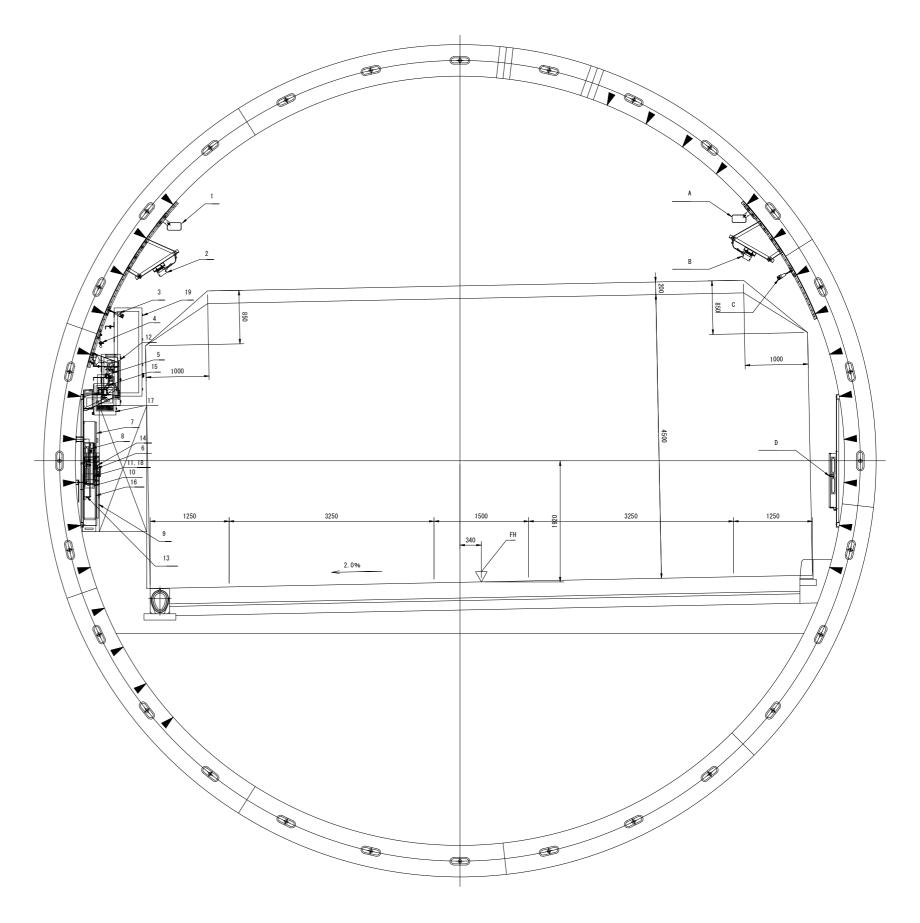


	令和 7 年度				
工事名	エ 事 名 広島高速 5 号線道路照明設備その他工事				
図面番号	C - 18 縮尺 5			=1 : 100	
図名	トンネル内機器取付図(2)		番号	18 / 68	
路線名	路線名 高速5号線				
	広島高速道路	公社			

機器設置リスト 下り線

NO	機器	施工区分	取付位置
1	ケーブル支持金物 (KT-200091-A) 同等以上	トンネル照明	路面~5800以上(ラック中心)
2	トンネル照明器具	トンネル照明	路面~5000以上(器具中心)
3	ラジオ再放送誘導線	ラジオ再放送	路面~4500以上(ケーブル中心)
4	漏洩同軸ケーブル	移動無線	路面~4000以上(ケーブル中心)
5	トンネル消火栓	非常用設備	監視員通路~850(機器中心)
6	火災検知器	非常用設備	監視員通路~1500(機器中心)
7	押しボタン通報装置	非常用設備	監視員通路~1300(機器中心)
8	避難誘導灯 (S1A)	トンネル照明	監視員通路~1000(機器中心)
9	ссти	CCTV	路面~3500以上(機器中心)
10	CCTV機側装置	CCTV	監視員通路~1100(機器中心)
11	非常電話・非常駐車帯表示灯(S6)	伝送交換	路面~4700以上(機器底面)
12	トンネル非常電話	伝送交換	監視員通路~1300(機器中心)
13	マイクボックス	ラジオ再放送	監視員通路~1200(機器中心)
14	スピーカー	ラジオ再放送	路面~3500(機器中心)

機器設置リスト 上り線

NO	機器	施工区分	取付位置
A	ケーブル支持金物 (KT-200091-A) 同等以上	トンネル照明	路面~5800以上(ラック中心)
В	トンネル照明器具	トンネル照明	路面~5000以上(器具中心)
С	ラジオ再放送誘導線	ラジオ再放送	路面~4500以上(ケーブル中心)
D	避難誘導灯(S1A)	トンネル照明	路面~1500(機器中心)

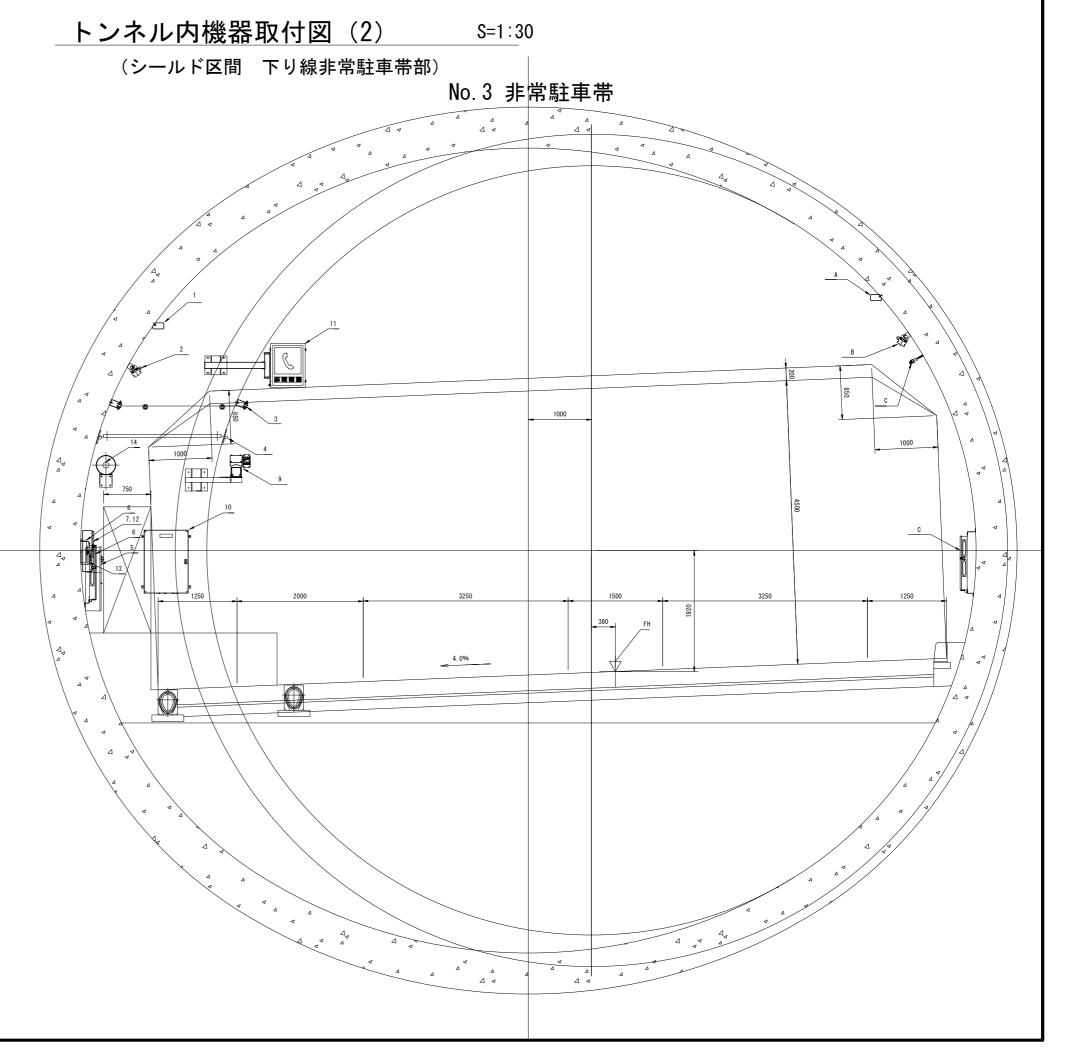

令和 7 年度				
工事名	広島高速 5 号線道路	照明設備	その作	也工事
図面番号	C - 19	縮尺	s	=1 : 100
図名	トンネル内機器取付図	トンネル内機器取付図(3)		
路線名	高速5	号線		
広島高速道路公社				

機器設置リスト 下り線

NO	機器	施工区分	取付位置
1	ケーブル支持金物 (KT-200091-A) 同等以上	トンネル照明	路面~5800以上(ラック中心)
2	トンネル照明器具	トンネル照明	路面~5000以上(器具中心)
3	ラジオ再放送誘導線	ラジオ再放送	路面~4500以上(ケーブル中心)
4	漏洩同軸ケーブル	移動無線	路面~4000以上(ケーブル中心)
5	火災検知器	非常用設備	監視員通路~1500(機器中心)
6	避難誘導灯 (SIA)	トンネル照明	監視員通路~1000 (機器中心)

機器設置リスト 上り線

NO	機器	施工区分	取付位置
A	ケーブル支持金物 (KT-200091-A) 同等以上	トンネル照明	路面~5800以上(ラック中心)
В	トンネル照明器具	トンネル照明	路面~5000以上(器具中心)
C	ラジオ再放送誘導線	ラジオ再放送	路面~4500以上(ケーブル中心)
D	消火器箱	非常用設備	路面~1500(機器中心)
E	非常電話・非常駐車帯表示灯(S6)	伝送交換	路面~4700以上(機器底面)
F	トンネル非常電話	伝送交換	監査路面~1300(機器中心)
G	ссти	CCTV	路面~3500以上(機器中心)
Н	CCTV機側装置	CCTV	監査路面~1100(機器中心)


トンネル内機器取付図(3) S=1:30 (シールド区間 上り線非常駐車帯部) No. 4 非常駐車帯


令和 7 年度 広島高速5号線道路照明設備その他工事 工事名 図面番号 番号 20 / 68 図 名 路線名 広島高速道路公社


広島駅北口料金所アイランド部配管図(1)


S=1:20

(L1アイランド部 1/2)

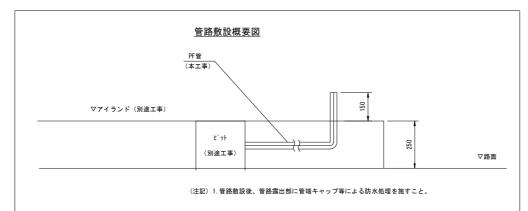

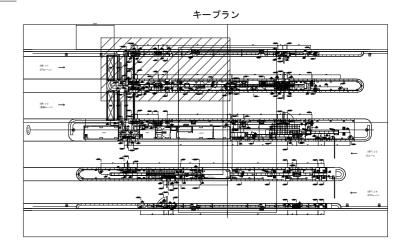

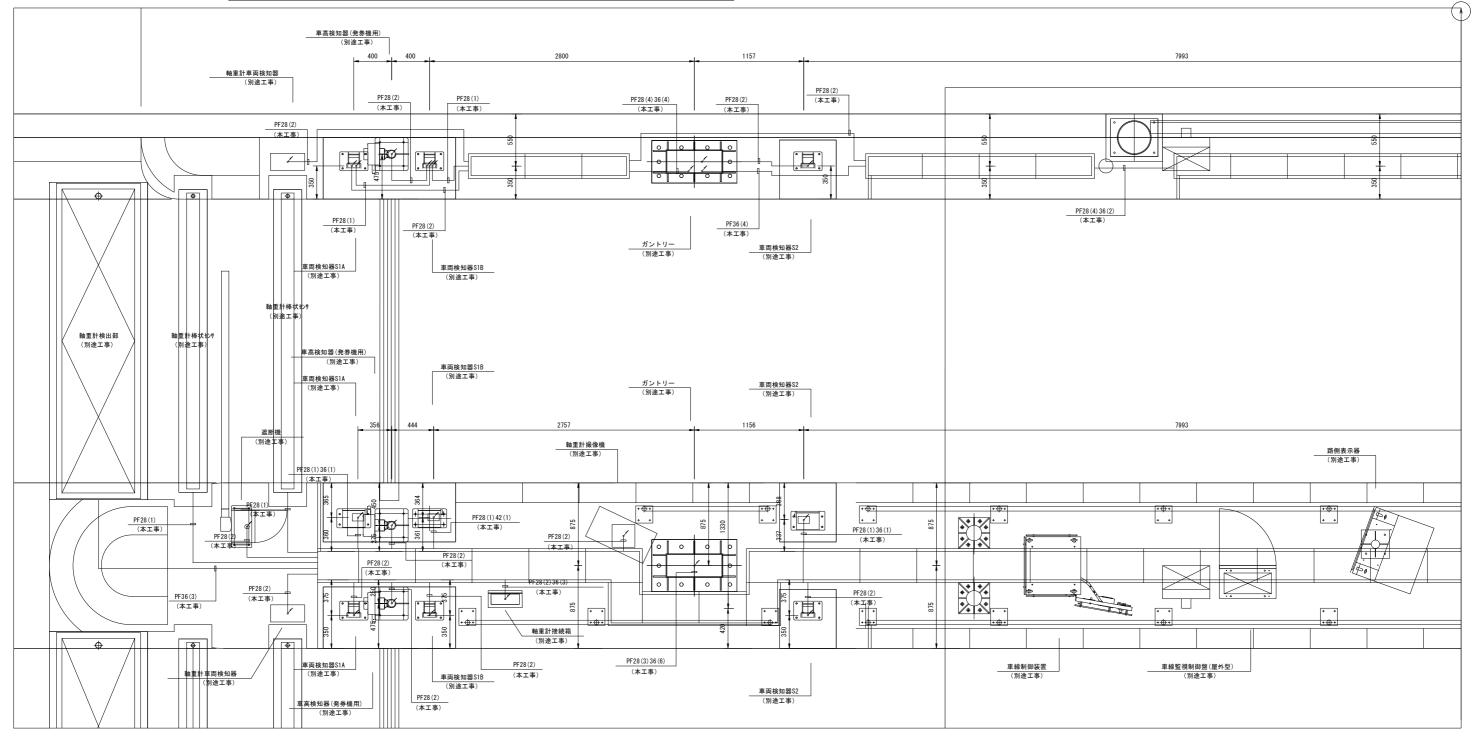


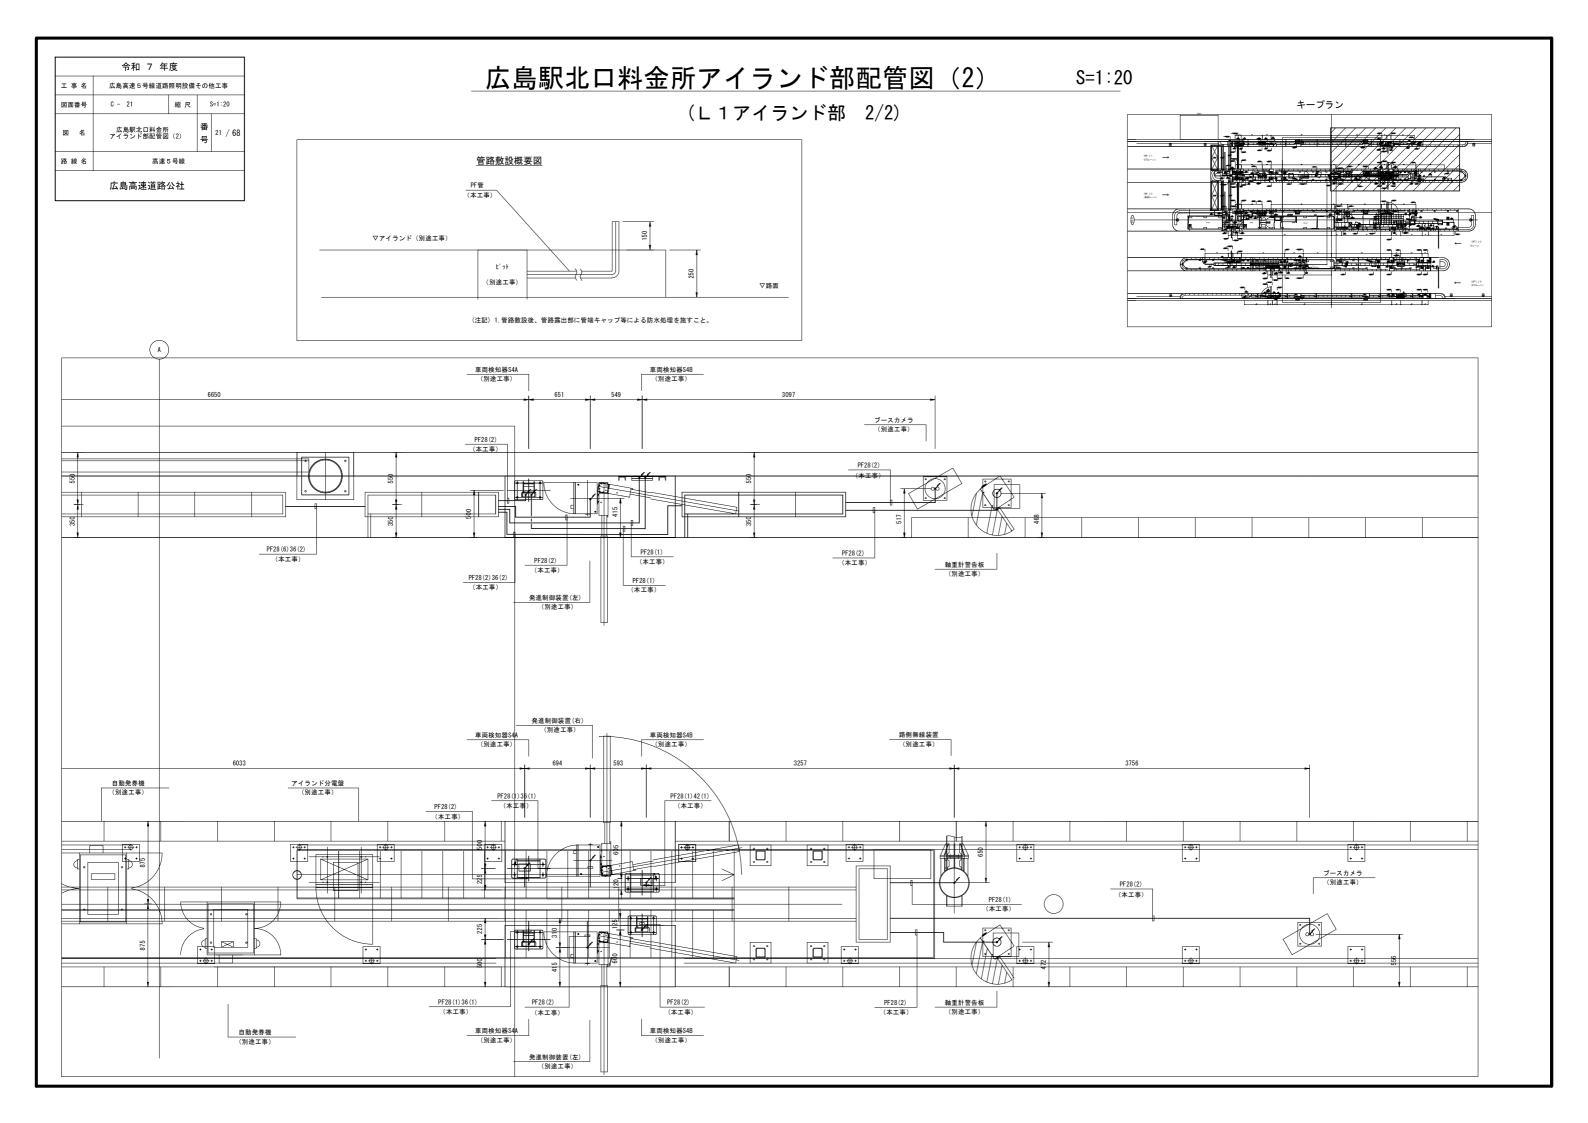


令和 7 年度 工事名 広島高速5号線道路照明設備その他工事 図面番号 C - 22 縮尺 S=1:20 図 名 広島駅北口料金所 アイランド部配管図 (3) 番号 22 / 68 路線名 高速5号線 広島高速道路公社


広島駅北口料金所アイランド部配管図(3)


(L2アイランド部 1/3)

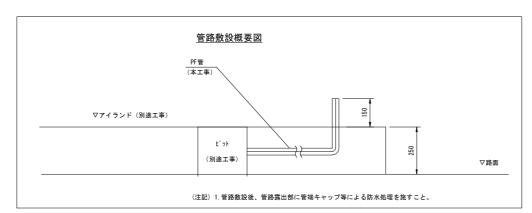


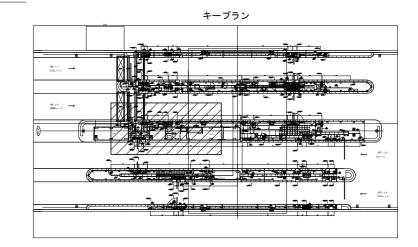



S=1:20

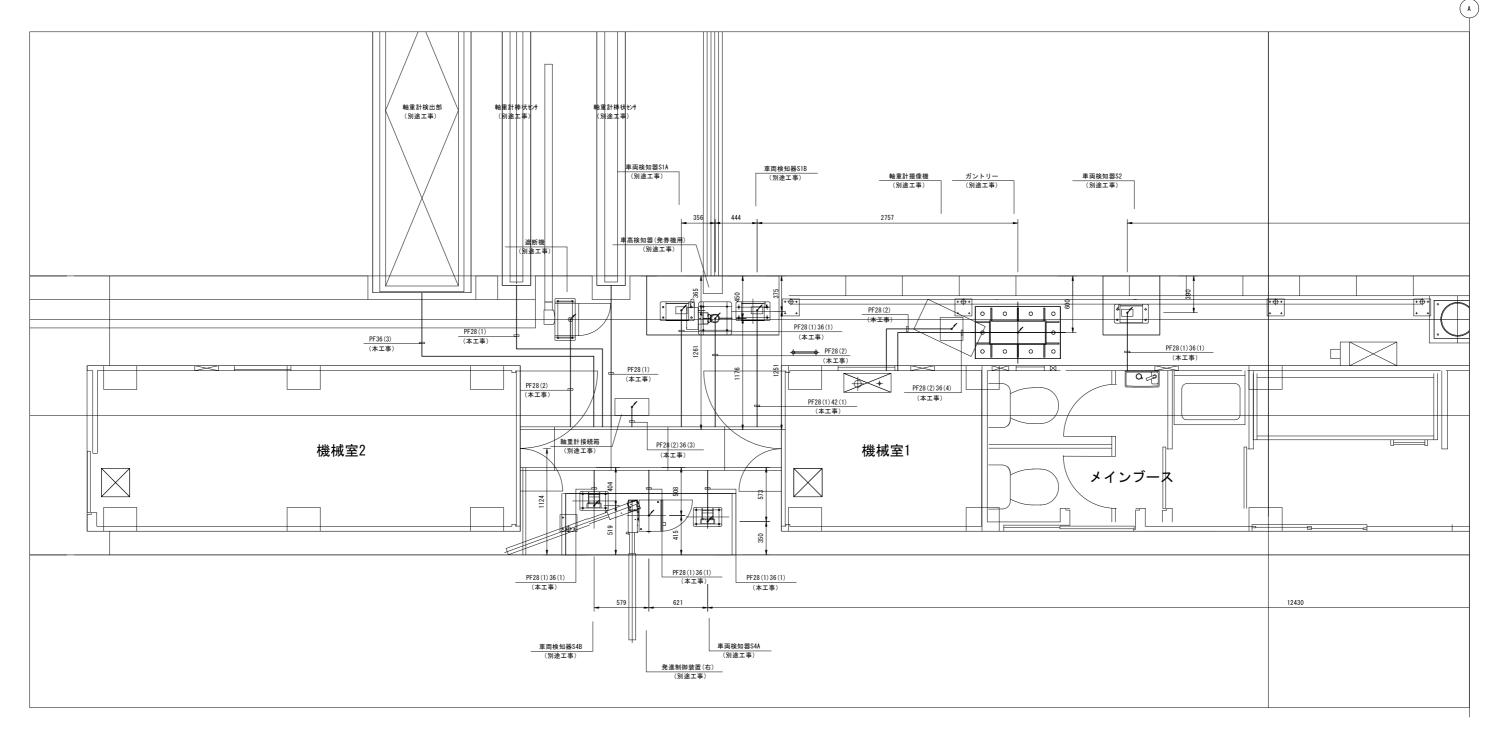

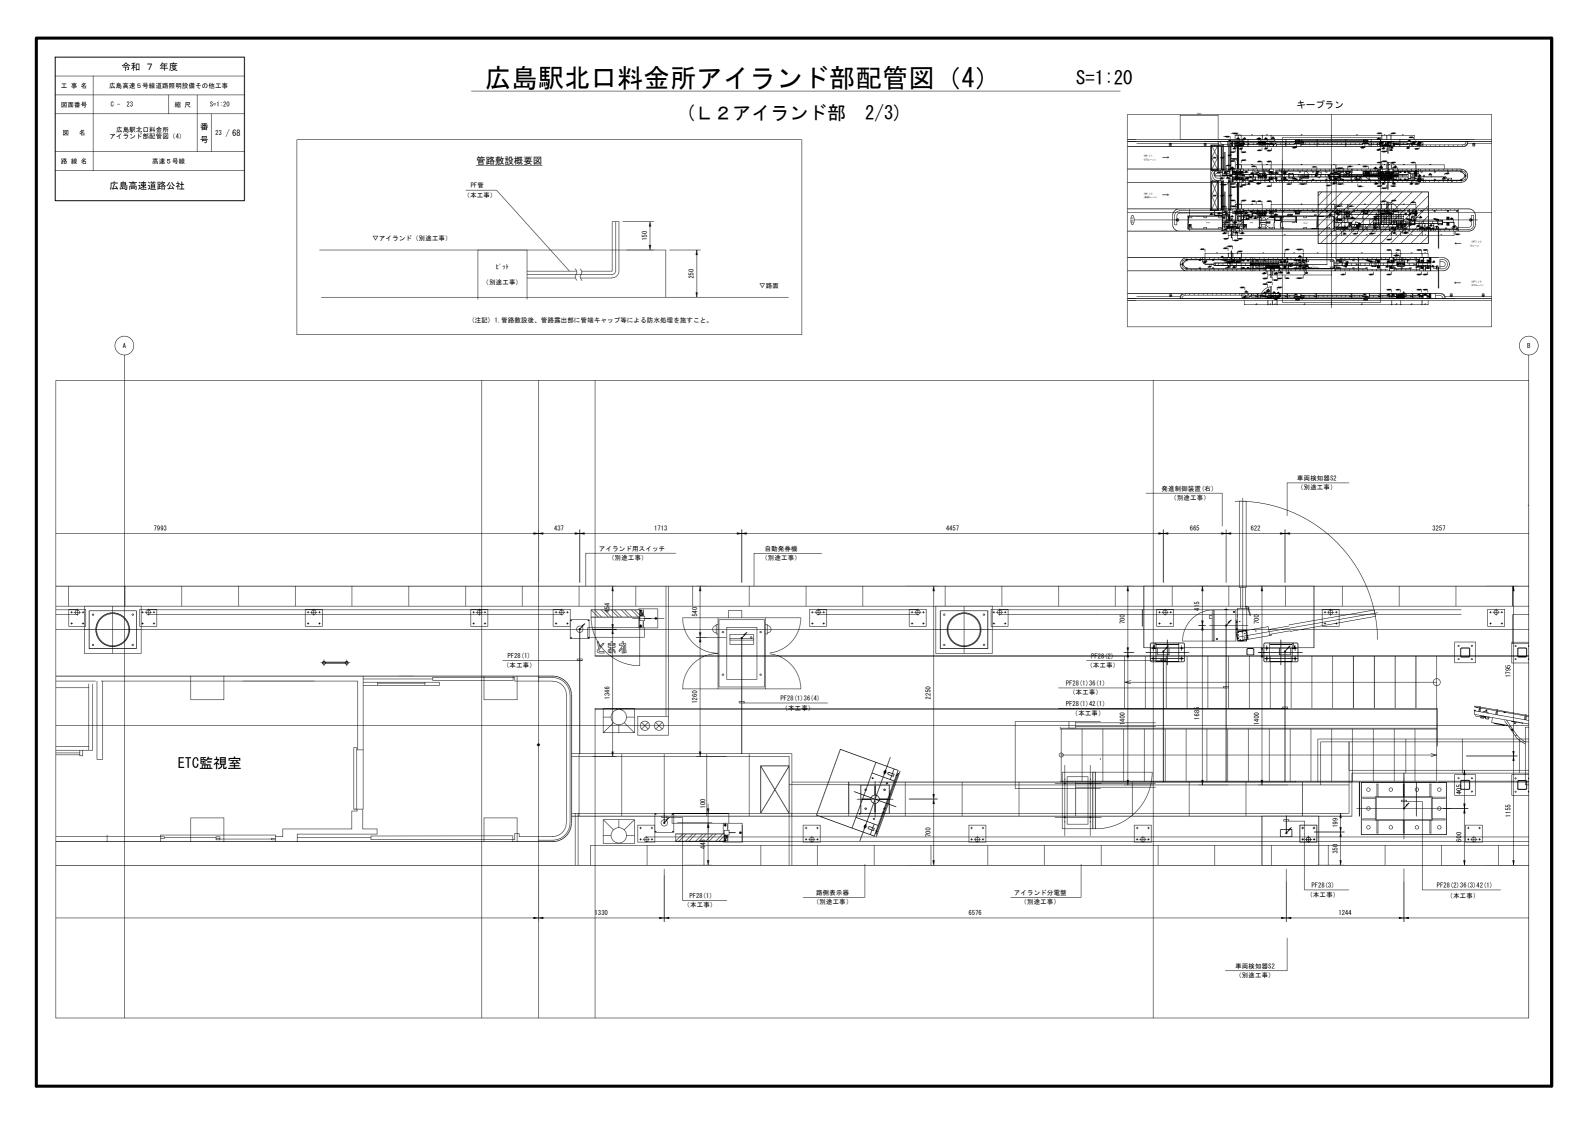

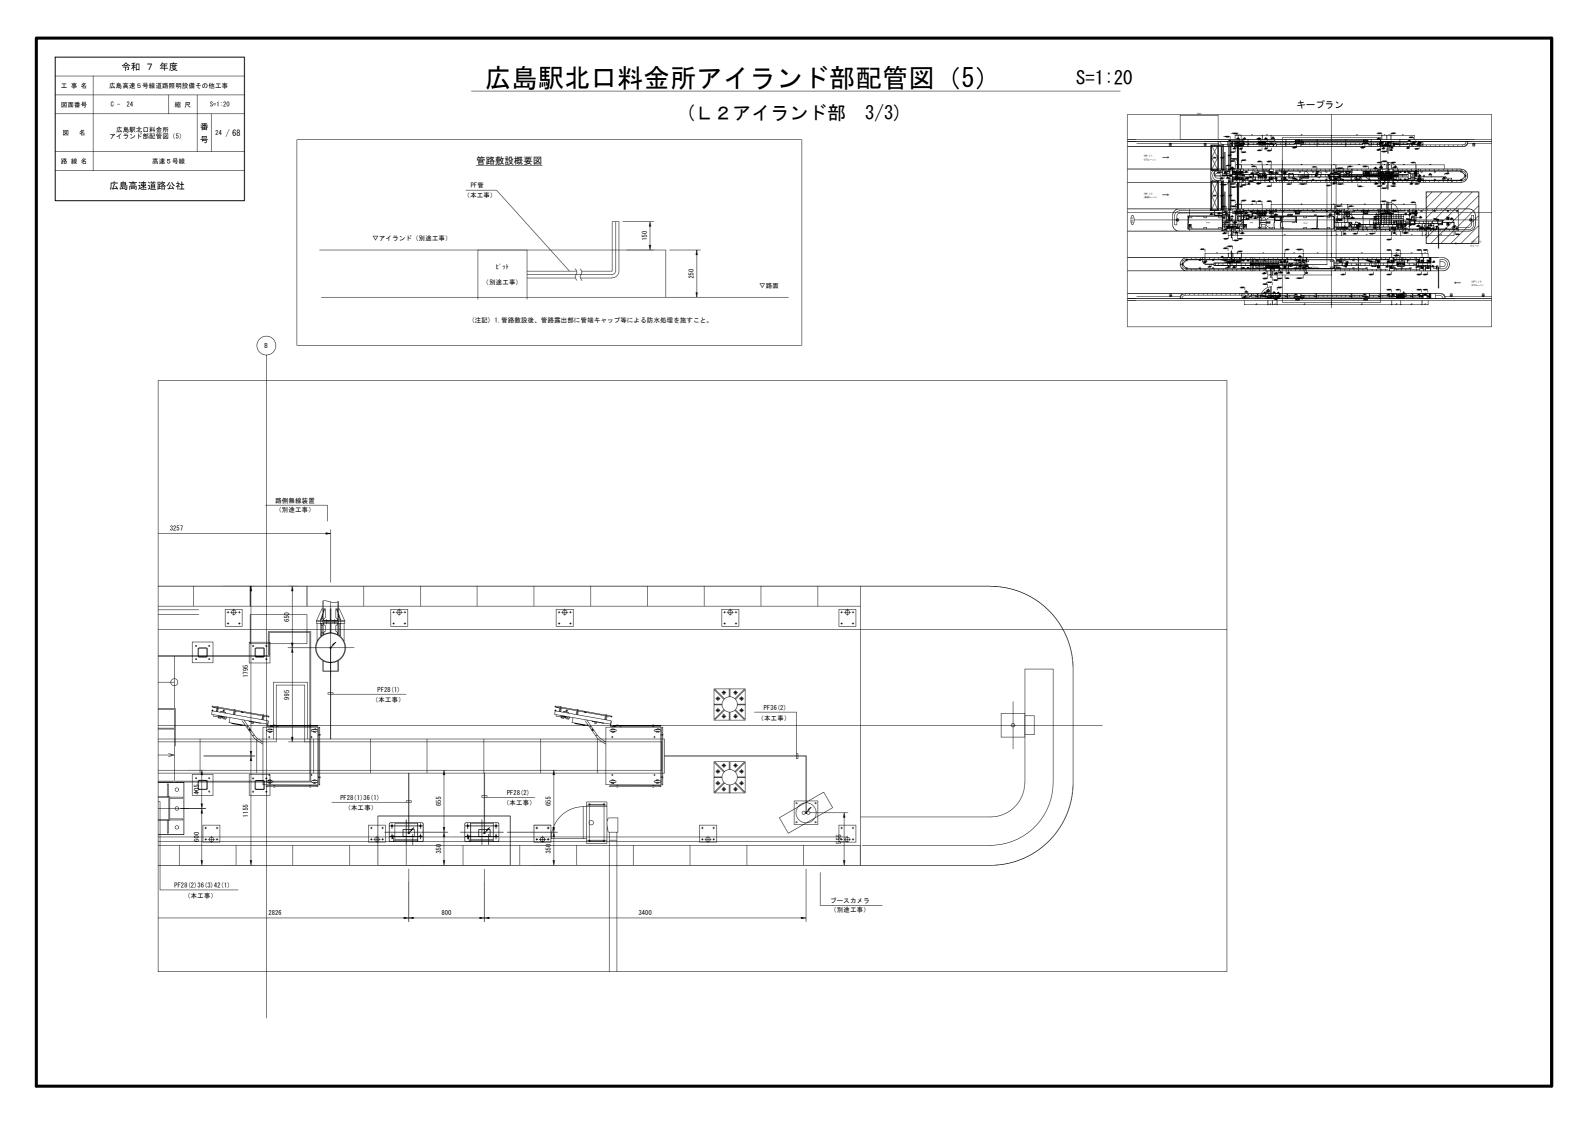

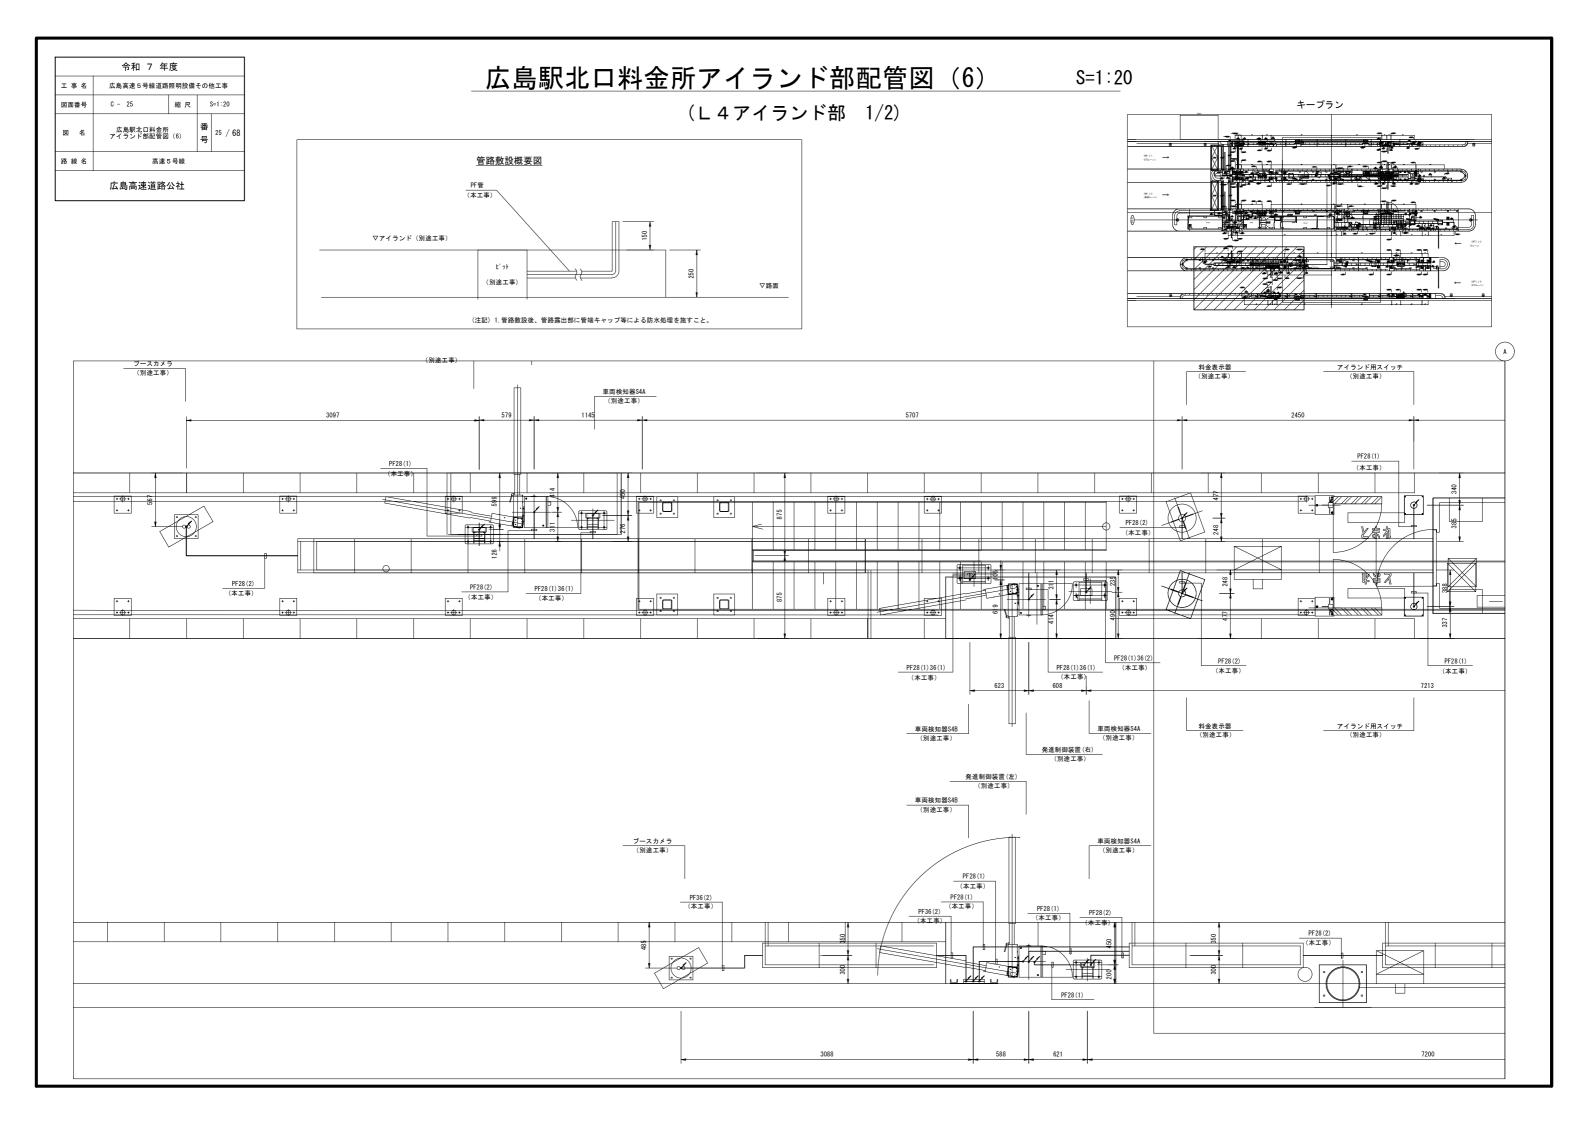

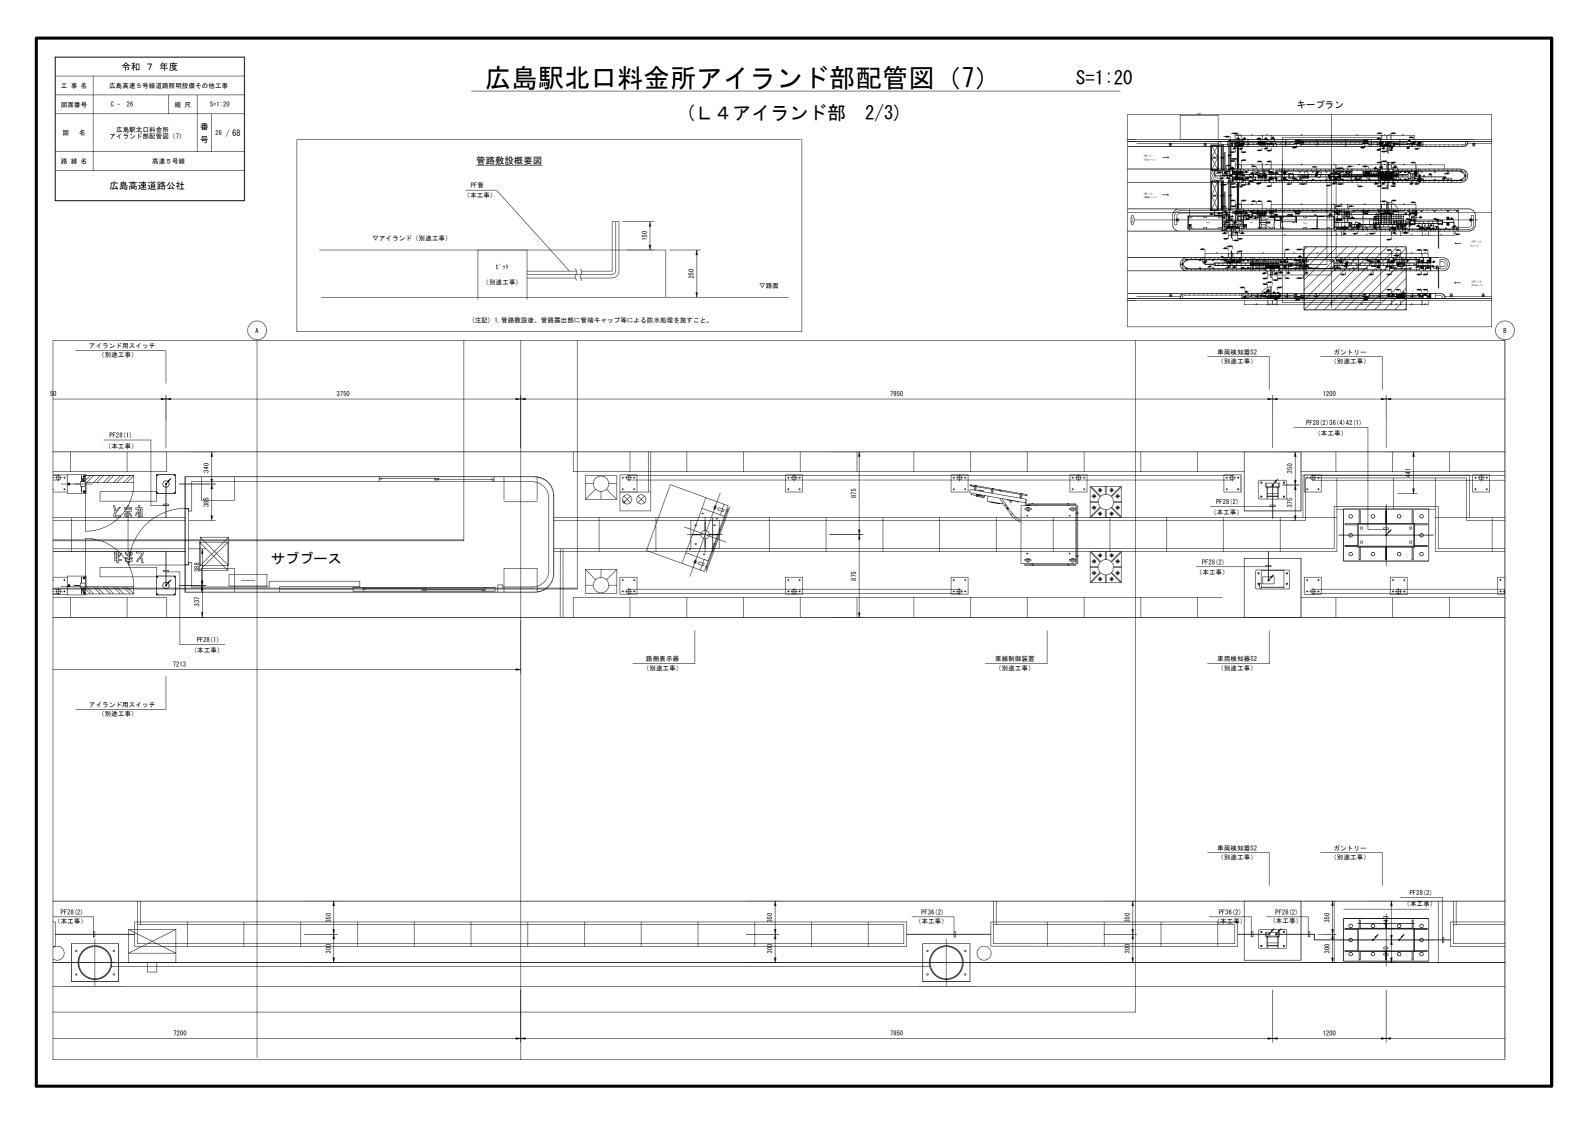



令和 7 年度 広島高速 5号線道路照明設備その他工事 図面番号 C - 27 縮尺 S=1:20 図名 広島駅北口料金所 アイランド部配管図(8) 番号 27 / 68 路線名 高速5号線 広島高速道路公社


広島駅北口料金所アイランド部配管図(8)


S=1:20


(L4アイランド部 3/3)

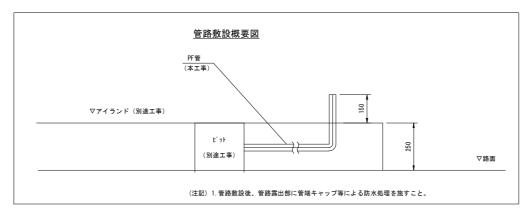

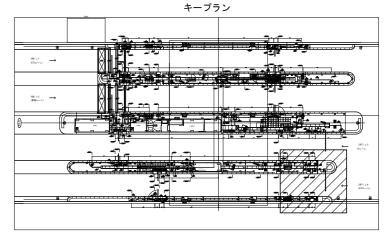


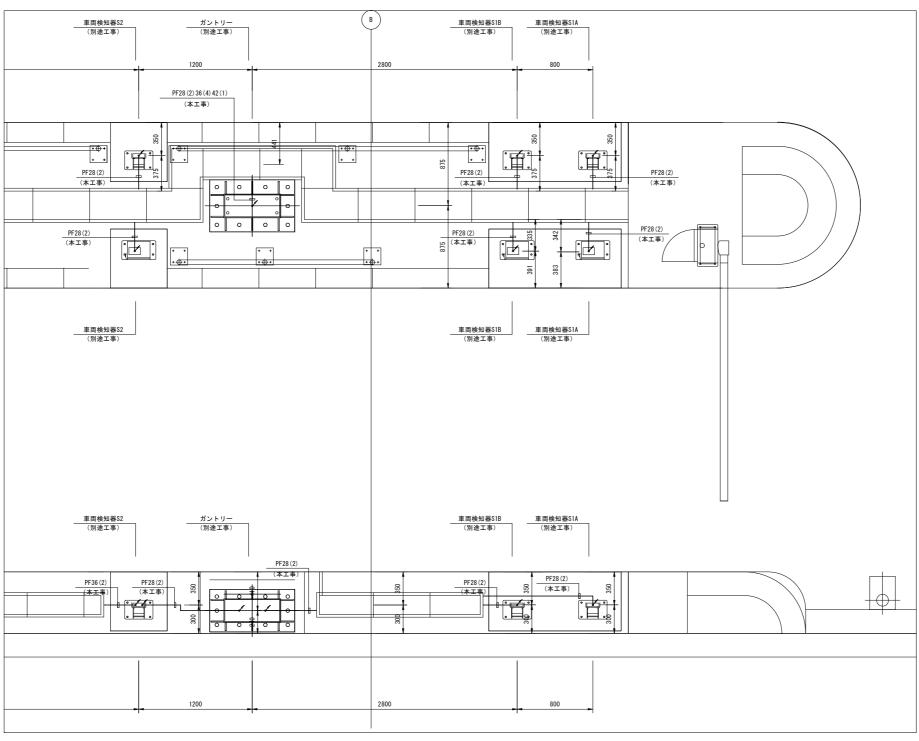


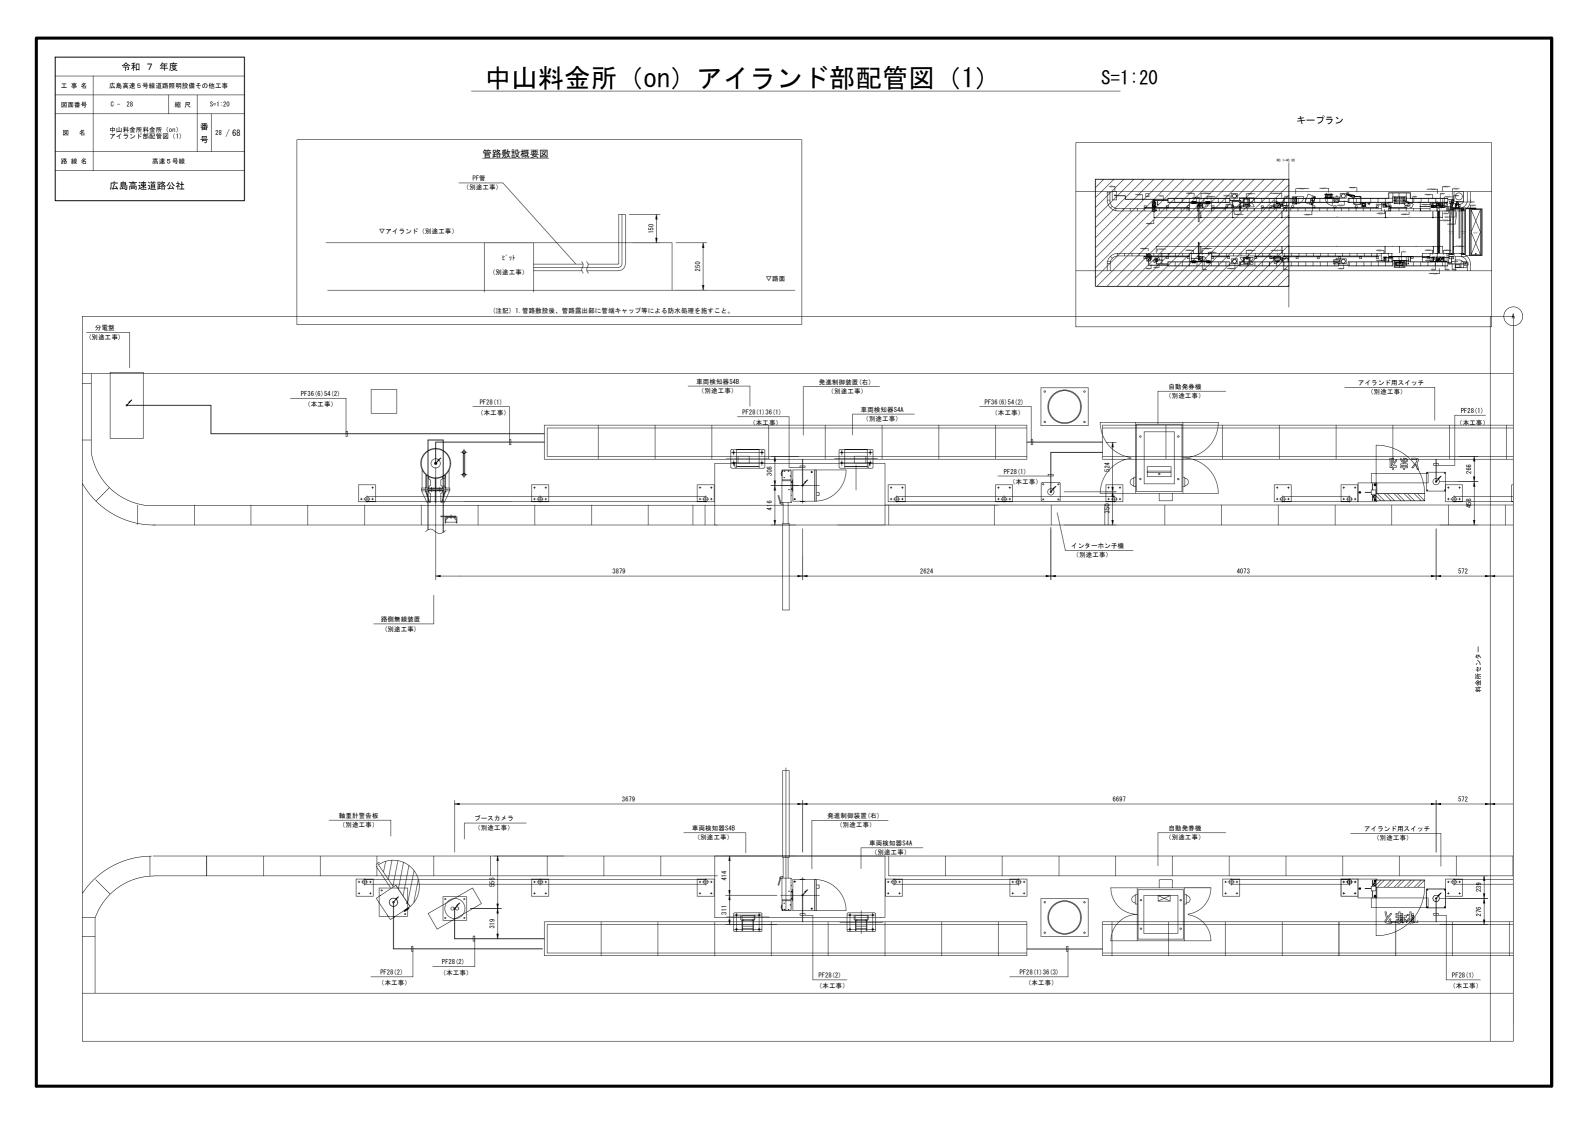


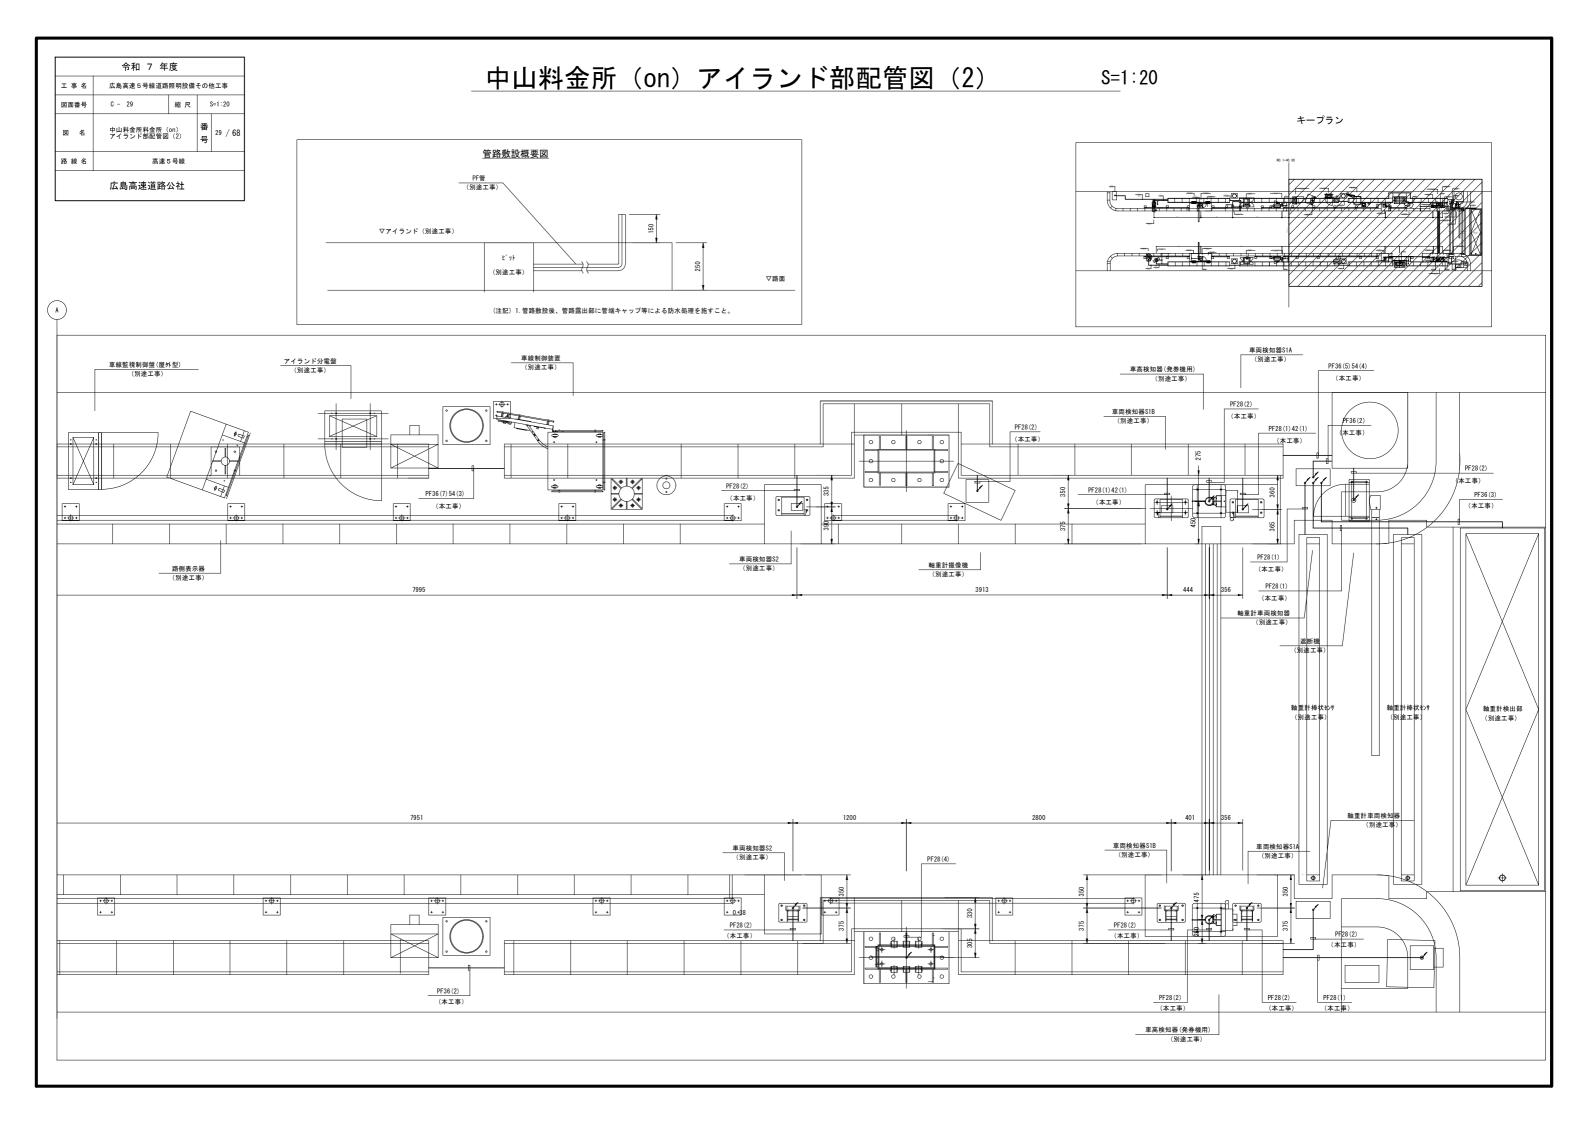

中山料金所(off)アイランド部配管図(1) S=1:20

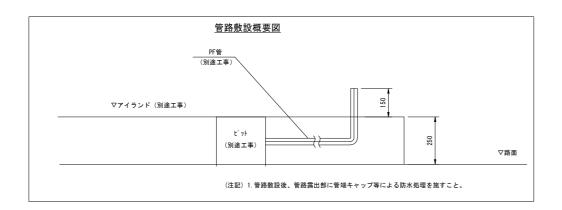

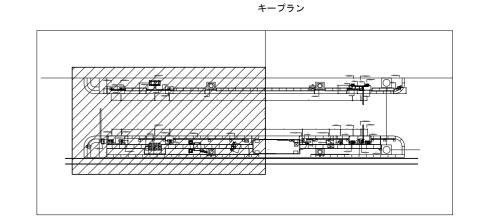

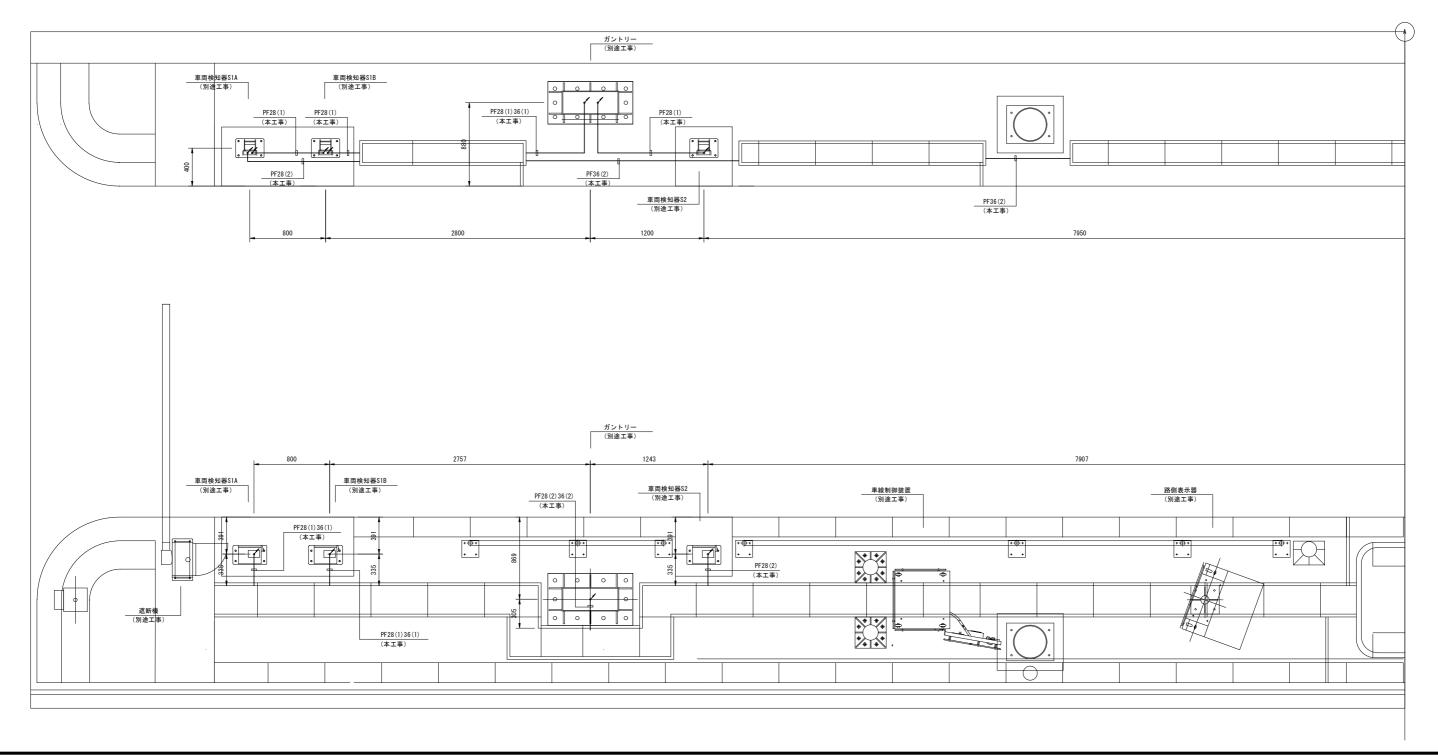



令和 7 年度 工事名 広島高速 5号線道路照明設備その他工事 図面番号 C - 31 縮尺 S=1:20 図名 中山料金所料金所 (off) アイランド部配管図(2) 番号 31 / 68 路線名 高速5号線 広島高速道路公社


中山料金所(off)アイランド部配管図(2)

S=1:20

キープラン

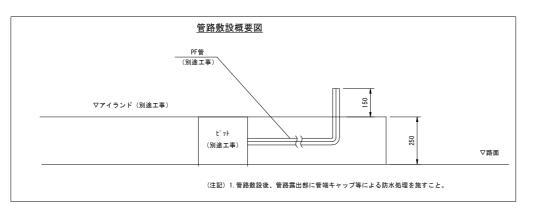

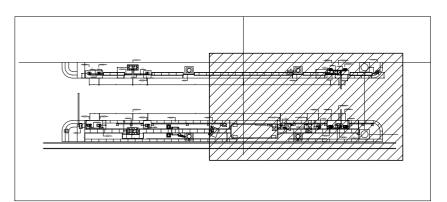

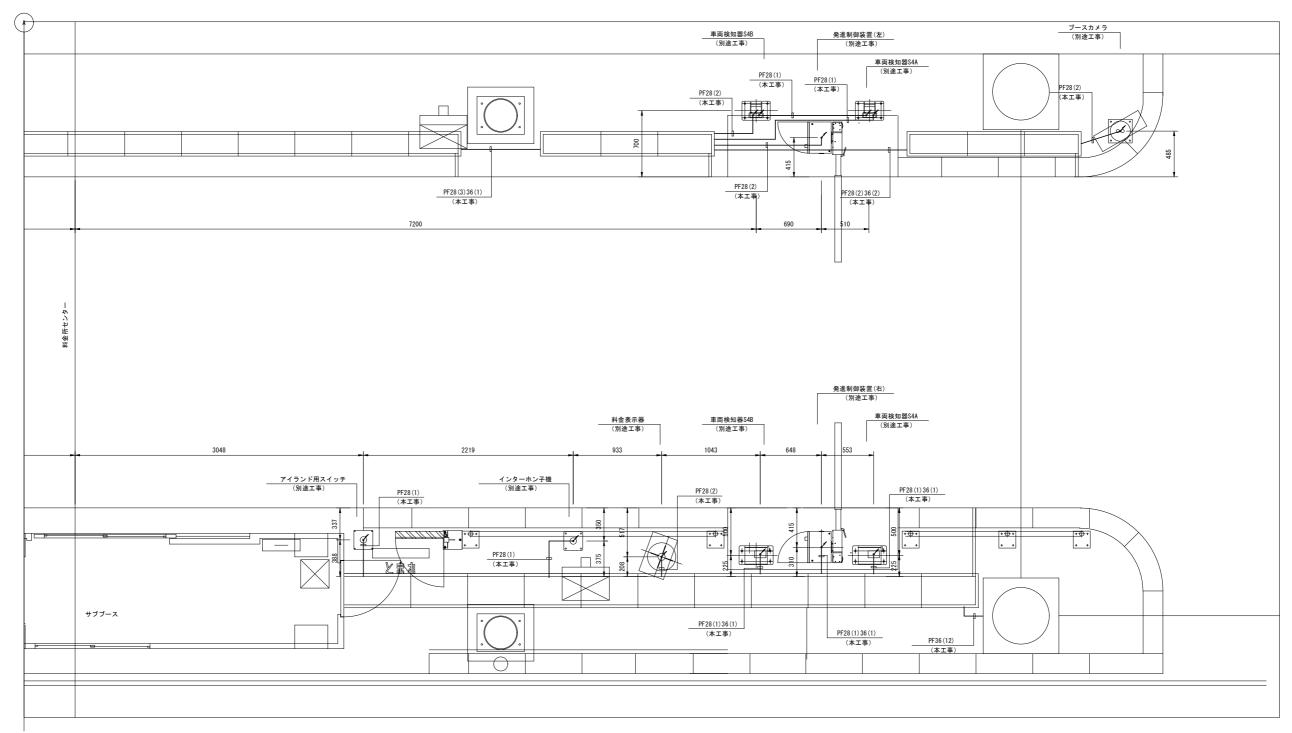


	令和 7 年度				
工事名	エ 事 名 広島高速 5 号線道路照明設備その他工事				
図面番号	C - 32 縮 尺 S=1:120				
図名	高速5号線 電気通信管路敷設平面図			32 / 68	
路線名	路線名 高速5号線				
	広島高速道路公社				

高速5号線 電気通信管路敷設平面図

S=1:120

(中山坑口法面部)

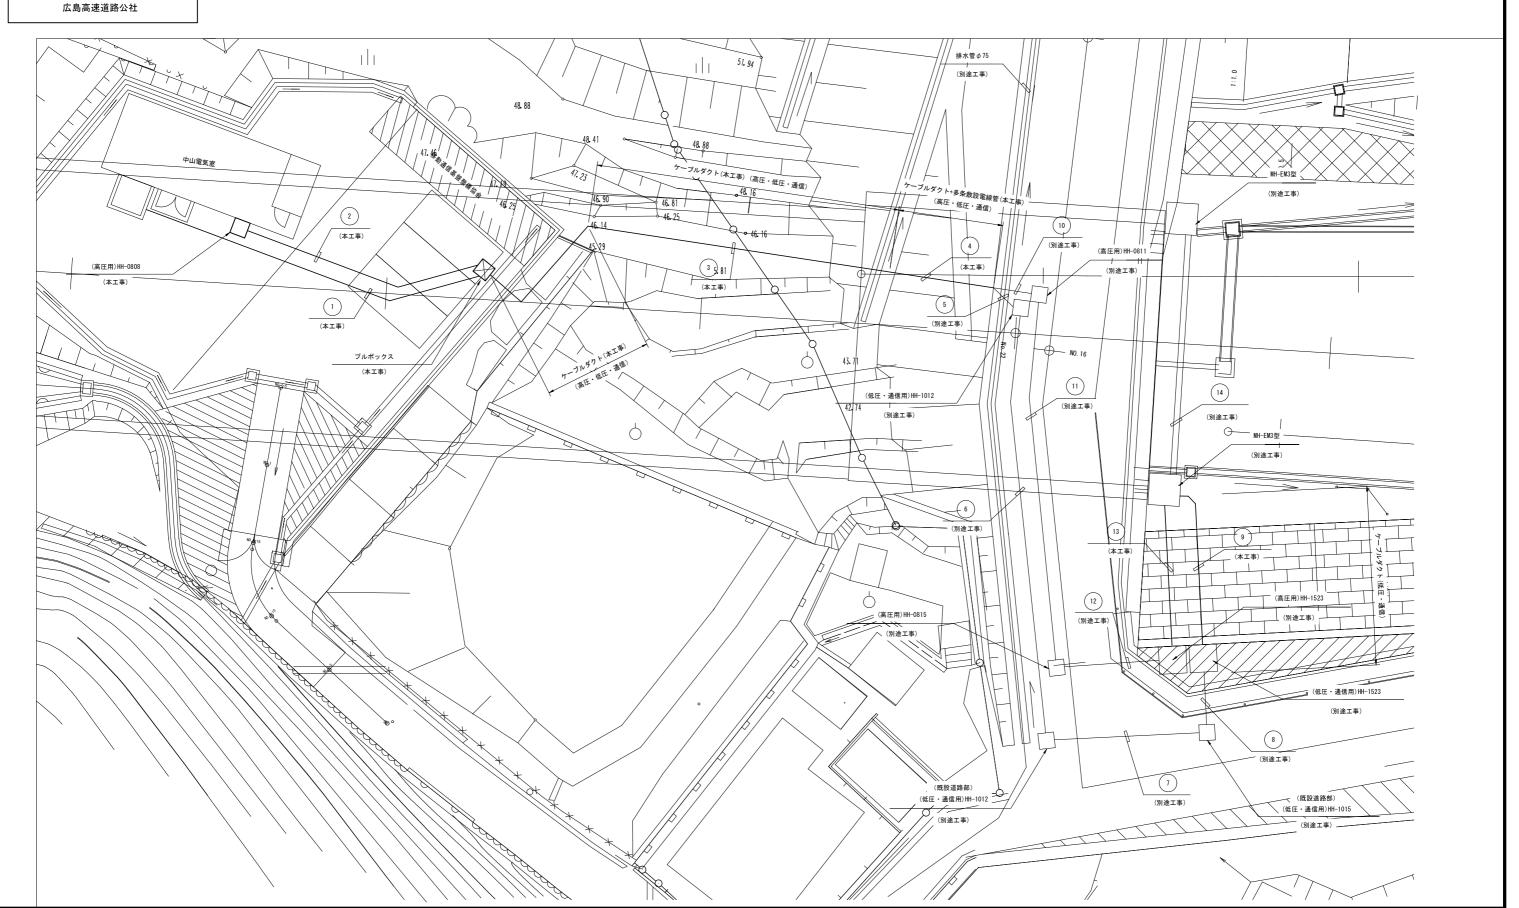

令和 7 年度 工事名 広島高速 5 号線道路照明設備その他工事 図面番号 番号 33 / 68 図名 中山地区明かり部 配管配線表 (1) 路線名 広島高速道路公社

中山地区明かり部配管配線表(1)

S=NON

AC P2 1	细织石盆	EEDEO (24) 00 (2)	(合成掛形タ71等)

管路1	管路1 埋設配管 FEP50(24)80(2) (合成樹脂多孔管)						
番号	名称	配線種別	配管	備考			
1	(電源) ジェットファン-1	CV 22sq-3C	FEP50				
2	(電源) ジェットファン-2	CV 22sq-3C	FEP50				
3	(電源)ジェットファン-3	CV 22sq-3C	FEP50				
4	(電源) ジェットファン-4	CV 22sq-3C	FEP50				
5	(通信)光幹線(中山~本社)	SM-60C	FEP50				
6	(通信)光幹線(中山~二葉)	SM-60C	FEP50				
7	予備	-0-	FEP50				
8	(電源)中山電気室受配電	CVV 3.5sq-10C	FEP50				
9	(電源)中山料金所変圧器盤受配電	CVV 3.5sq-10C	FEP50				
10	(通信)通信幹線(中山~本社)	CCP-AP 0.9-50P	FEP50				
11	(通信)通信幹線(中山~二葉)	CCP-AP 0. 9-50P	FEP50				
12	(通信)出口補助情報板(ASL)	SM-4C	FEP50				
13	(電源)出口補助情報板(ASL)	CV 3.5sq-3C					
	(電源)トンネル入口警報板(DL)	CV 3.5sq-2C	FEP50				
	(電源)トンネル入口補助警報板(DSL)	CV 3.5sq-2C					
14	(電源)入口照明(曇天2)5LR	CV 3.5sq-3C					
	(電源)入口照明(曇天1)6LR	CV 5.5sq-3C	FEP50				
	(電源)入口照明(晴天2)7LR	CV 5.5sq-3C					
15	(電源)入口照明(晴天1)8LR	CV 3.5sq-3C	FEP50				
	(電源)明かり部非常電話	CV 3.5sq-3C	FEFSU				
16	(通信)排水ポンプ制御盤	CPEV-S 0. 9-5P	FEP50				
17	(通信) ジャンクション情報板 (JL)	SM-4C	FEP50				
18	(電源) ジャンクション情報板 (JL)	CV 14sq-3C	FEP50				
19	(電源)排水ポンプ制御盤	CV 22sq-3C	FEP50				
20	予備	-c-	FEP50				
21	予備	-0-	FEP50				
22	予備	-0-	FEP50				
23	予備	- 0-	FEP50				
24	予備	- C-	FEP50				
25	(電源)中山料金所変圧器盤幹線	CVT 60sq	FEP80				
26	予備	-6-	FEP80				

管路2 埋設配管 FEP80(2)(合成樹脂多孔管)

番号	名称	配線種別	配管	備考
1	(電源)中山電気室高圧幹線	6.6kV CTV 38sq	FEP80	
2	予備	-	FEP80	

番号	名称	配線種別	配管	備考
1	(電源)中山料金所変圧器盤幹線	CVT 60sq	ダクト	
	(電源) ジェットファン-1	CV 22sq-3C		
	(電源)ジェットファン-2	CV 22sq-3C		
	(電源)ジェットファン-3	CV 22sq-3C		
	(電源)ジェットファン-4	CV 22sq-3C		
	(通信)光幹線(中山~本社)	SM-60C		
	(通信)光幹線(中山~二葉)	SM-60C		
	(電源)中山電気室受配電	CVV 3.5sq-10C		
	(電源)中山料金所変圧器盤受配電	CVV 3.5sq-10C		
	(通信)通信幹線(中山~本社)	CCP-AP 0.9-50P		
	(通信)通信幹線(中山~二葉)	CCP-AP 0.9-50P		
	(通信)出口補助情報板(ASL)	SM-4C		
	(電源)出口補助情報板(ASL)	CV 3.5sq-3C		
	(電源) トンネル入口警報板 (DL)	CV 3.5sq-2C		
	(電源)トンネル入口補助警報板(DSL)	CV 3.5sq-2C		

管路3 露出配管 ダクト

番号	名称	配線種別	配管	備考
1	(電源)入口照明(曇天2)5LR	CV 3.5sq-3C	ダクト	
	(電源)入口照明(曇天1)6LR	CV 5.5sq-3C		
	(電源)入口照明(晴天2)7LR	CV 5.5sq-3C		
	(電源)入口照明(晴天1)8LR	CV 3.5sq-3C		
	(電源)明かり部非常電話	CV 3.5sq-3C		
	(通信)排水ポンプ制御盤	CPEV-S 0.9-5P		
	(通信) ジャンクション情報板 (JL)	SM-4C		
	(電源) ジャンクション情報板 (JL)	CV 14sq-3C		
	(電源)排水ポンプ制御盤	CV 22sq-3C		
	(電源)中山電気室高圧幹線	6. 6kV CTV 38sq		

管路4 露出配管 FE-PS50(24)75(4) (ダクト内)

番号	名称	配線種別	配管	備考
1	(電源)中山料金所変圧器盤幹線	CVT 60sq	FE-PS75	
2	予備	-6-	FE-PS75	
3	(電源) ジェットファン-1	CV 22sq-3C	FE-PS50	
4	(電源)ジェットファン-2	CV 22sq-3C	FE-PS50	
5	(電源)ジェットファン-3	CV 22sq-3C	FE-PS50	
6	(電源)ジェットファン-4	CV 22sq-3C	FE-PS50	
7	(通信)光幹線(中山~本社)	SM-60C	FE-PS50	
8	(通信)光幹線(中山~二葉)	SM-60C	FE-PS50	
9	予備	-6-	FE-PS50	
10	(電源)中山電気室受配電	CVV 3.5sq-10C	FE-PS50	
11	(電源)中山料金所変圧器盤受配電	CVV 3.5sq-10C	FE-PS50	
12	(通信)通信幹線(中山~本社)	CCP-AP 0.9-50P	FE-PS50	
13	(通信)通信幹線(中山~二葉)	CCP-AP 0.9-50P	FE-PS50	
14	(通信)出口補助情報板(ASL)	SM-4C	FE-PS50	
15	(電源)出口補助情報板(ASL)	CV 3.5sq-3C		
	(電源)トンネル入口警報板 (DL)	CV 3.5sq-2C	FE-PS50	
	(電源)トンネル入口補助警報板(DSL)	CV 3.5sq-2C		
16	(電源)入口照明(曇天2)5LR	CV 3.5sq-3C		
	(電源)入口照明(曇天1)6LR	CV 5.5sq-3C	FE-PS50	
	(電源)入口照明(晴天2)7LR	CV 5.5sq-3C		
17	(電源)入口照明(晴天1)8LR	CV 3.5sq-3C	FE-PS50	
	(電源)明かり部非常電話	CV 3.5sq-3C	FE-F350	
18	(通信)排水ポンプ制御盤	CPEV-S 0.9-5P	FE-PS50	
19	(通信) ジャンクション情報板 (JL)	SM-4C	FE-PS50	
20	(電源) ジャンクション情報板 (JL)	CV 14sq-3C	FE-PS50	
21	(電源)排水ポンプ制御盤	CV 22sq-3C	FE-PS50	
22	予備	-6-	FE-PS50	
23	予備	-6-	FE-PS50	
24	予備	-0-	FE-PS50	
25	予備	-0-	FE-PS50	
26	予備	-6-	FE-PS50	
27	(電源)中山電気室高圧幹線	6. 6kV CTV 38sq	FE-PS75	
28	予備	-6-	FE-PS75	

管路5 埋設配管 FE-PS50(24)80(2)(別途工事)

番号	名称	配線種別	配管	備考
1	(電源)ジェットファン-1	CV 22sq-3C	FE-PS50	
2	(電源) ジェットファン-2	CV 22sq-3C	FE-PS50	
3	(電源) ジェットファン-3	CV 22sq-3C	FE-PS50	
4	(電源) ジェットファン-4	CV 22sq-3C	FE-PS50	
5	(通信)光幹線(中山~本社)	SM-60C	FE-PS50	
6	(通信)光幹線(中山~二葉)	SM-60C	FE-PS50	
7	予備	-0-	FE-PS50	
8	(電源)中山電気室受配電	CVV 3.5sq-10C	FE-PS50	
9	(電源)中山料金所変圧器盤受配電	CVV 3.5sq-10C	FE-PS50	
10	(通信)通信幹線(中山~本社)	CCP-AP 0. 9-50P	FE-PS50	
11	(通信)通信幹線(中山~二葉)	CCP-AP 0. 9-50P	FE-PS50	
12	(通信)出口補助情報板(ASL)	SM-4C	FE-PS50	
13	(電源)出口補助情報板(ASL)	CV 3.5sq-3C		
	(電源)トンネル入口警報板(DL)	CV 3.5sq-2C	FE-PS50	
	(電源)トンネル入口補助警報板(DSL)	CV 3.5sq-2C		
14	(電源)入口照明(曇天2)5LR	CV 3.5sq-3C		
	(電源)入口照明(曇天1)6LR	CV 5.5sq-3C	FE-PS50	
	(電源)入口照明(晴天2)7LR	CV 5.5sq-3C		
15	(電源)入口照明(晴天1)8LR	CV 3.5sq-3C	FF 0050	
	(電源)明かり部非常電話	CV 3.5sq-3C	FE-PS50	
16	(通信)排水ポンプ制御盤	CPEV-S 0. 9-5P	FE-PS50	
17	(通信) ジャンクション情報板 (JL)	SM-4C	FE-PS50	
18	(電源) ジャンクション情報板 (JL)	CV 14sq-3C	FE-PS50	
19	(電源)排水ポンプ制御盤	CV 22sq-3C	FE-PS50	
20	予備	-c-	FE-PS50	
21	予備	-0-	FE-PS50	
22	予備	-0-	FE-PS50	
23	予備	-6-	FE-PS50	
24	予備	-C- -	FE-PS50	
25	(電源)中山料金所変圧器盤幹線	CVT 60sq	FE-PS75	
26	予備	-0-	FE-PS75	

令和 7 年度 広島高速 5 号線道路照明設備その他工事 工事名 図面番号 番号 34 / 68 図名 中山地区明かり部 配管配線表 (2) 路線名 広島高速道路公社

中山地区明かり部配管配線表(2)

S=NON

管路6		(別途工事)		
番号	名称	配線種別	配管	備考
1	(電源) ジェットファン-1	CV 22sq-3C	FEP50	
2	(電源) ジェットファン-2	CV 22sq-3C	FEP50	
3	(電源) ジェットファン-3	CV 22sq-3C	FEP50	
4	(電源) ジェットファン-4	CV 22sq-3C	FEP50	
5	(通信)光幹線(中山~本社)	SM-60C	FEP50	
6	(通信)光幹線(中山~二葉)	SM-60C	FEP50	
7	予備	-0-	FEP50	
8	(電源)中山電気室受配電	CVV 3.5sq-10C	FEP50	
9	(電源)中山料金所変圧器盤受配電	CVV 3.5sq-10C	FEP50	
10	(通信)通信幹線(中山~本社)	CCP-AP 0. 9-50P	FEP50	
11	(通信)通信幹線(中山~二葉)	CCP-AP 0. 9-50P	FEP50	
12	(通信)出口補助情報板(ASL)	SM-4C	FEP50	
13	(電源)出口補助情報板(ASL)	CV 3.5sq-3C		
	(電源) トンネル入口警報板(DL)	CV 3.5sq-2C	FEP50	
	(電源) トンネル入口補助警報板(DSL)	CV 3.5sq-2C		
14	(電源)入口照明(曇天2)5LR	CV 3.5sq-3C		
	(電源)入口照明(曇天1)6LR	CV 5.5sq-3C	FEP50	
	(電源)入口照明(晴天2)7LR	CV 5.5sq-3C		
15	(電源)入口照明(晴天1)8LR	CV 3.5sq-3C	FERE	
	(電源)明かり部非常電話	CV 3.5sq-3C	FEP50	
16	(通信)排水ポンプ制御盤	CPEV-S 0. 9-5P	FEP50	
17	(通信) ジャンクション情報板 (JL)	SM-4C	FEP50	
18	(電源) ジャンクション情報板(JL)	CV 14sq-3C	FEP50	
19	(電源)排水ポンプ制御盤	CV 22sq-3C	FEP50	
20	予備	-c-	FEP50	
21	予備	-0-	FEP50	
22	予備	-0-	FEP50	
23	予備	-c-	FEP50	
24	予備	-c-	FEP50	
25	(電源)中山料金所変圧器盤幹線	CVT 60sq	FEP80	
26	予備	-c-	FEP80	

管路7 埋設配管 FEP50(24)80(2) (合成樹脂多孔管) (別途工事)						
番号	名称	配線種別	配管	備考		
1	(電源)ジェットファン-1	CV 22sq-3C	FEP50			
2	(電源)ジェットファン-2	CV 22sq-3C	FEP50			
3	(電源)ジェットファン-3	CV 22sq-3C	FEP50			
4	(電源)ジェットファン-4	CV 22sq-3C	FEP50			
5	(通信)光幹線(中山~本社)	SM-60C	FEP50			
6	(通信)光幹線(中山~二葉)	SM-60C	FEP50			
7	予備	-6-	FEP50			
8	(電源)中山電気室受配電	CVV 3. 5sq-10C	FEP50			
9	(電源)中山料金所変圧器盤受配電	CVV 3.5sq-10C	FEP50			
10	(通信)通信幹線(中山~本社)	CCP-AP 0.9-50P	FEP50			
11	(通信)通信幹線(中山~二葉)	CCP-AP 0.9-50P	FEP50			
12	(通信)出口補助情報板(ASL)	SM-4C	FEP50			
13	(電源)出口補助情報板(ASL)	CV 3.5sq-3C				
	(電源) トンネル入口警報板(DL)	CV 3.5sq-2C	FEP50			
	(電源) トンネル入口補助警報板(DSL)	CV 3.5sq-2C				
14	(電源)入口照明(曇天2)5LR	CV 3.5sq-3C				
	(電源)入口照明(曇天1)6LR	CV 5.5sq-3C	FEP50			
	(電源)入口照明(晴天2)7LR	CV 5.5sq-3C				
15	(電源)入口照明(晴天1)8LR	CV 3.5sq-3C	FEP50			
	(電源)明かり部非常電話	CV 3.5sq-3C	FEFSU			

管路7 埋設配管 FEP50(24)80(2)(合成樹脂多孔管) (別途工事)					
番号	名称	配線種別	配管	備考	
16	(通信)排水ポンプ制御盤	CPEV-S 0. 9-5P	FEP50		
17	(通信) ジャンクション情報板(JL)	SM-4C	FEP50		
18	(電源) ジャンクション情報板(JL)	CV 14sq-3C	FEP50		
19	(電源)排水ポンプ制御盤	CV 22sq-3C	FEP50		
20	予備	-0-	FEP50		
21	予備	-0-	FEP50		
22	予備	-0-	FEP50		
23	予備	-0-	FEP50		
24	予備	- C-	FEP50		
25	(電源)中山料金所変圧器盤幹線	CVT 60sq	FEP80		
26	予備	-6-	FEP80		

番号	名称	配線種別	配管	備考
1	(電源)中山料金所変圧器盤幹線	CVT 60sq	FE-PS75	
2	予備	-0-	FE-PS75	
3	(電源) ジェットファン-1	CV 22sq-3C	FE-PS50	
4	(電源) ジェットファン-2	CV 22sq-3C	FE-PS50	
5	(電源)ジェットファン-3	CV 22sq-3C	FE-PS50	
6	(電源)ジェットファン-3	CV 22sq-3C	FE-PS50	
7	(通信)光幹線(中山~本社)	SM-60C	FE-PS50	
8	(通信)光幹線(中山~二葉)	SM-60C	FE-PS50	
9	予備	-6-	FE-PS50	
10	(電源)中山電気室受配電	CVV 3.5sq-10C	FE-PS50	
11	(電源)中山料金所変圧器盤受配電	CVV 3.5sq-10C	FE-PS50	
12	(通信)通信幹線(中山~本社)	CCP-AP 0.9-50P	FE-PS50	
13	(通信)通信幹線(中山~二葉)	CCP-AP 0.9-50P	FE-PS50	
14	(通信)出口補助情報板(ASL)	SM-4C	FE-PS50	
15	(電源)出口補助情報板(ASL)	CV 3.5sq-3C		
	(電源)トンネル入口警報板(DL)	CV 3.5sq-2C	FE-PS50	
	(電源)トンネル入口補助警報板(DSL)	CV 3.5sq-2C		
16	(電源)入口照明(曇天2)5LR	CV 3.5sq-3C		
	(電源)入口照明(曇天1)6LR	CV 5. 5sq-3C	FE-PS50	
	(電源)入口照明(晴天2)7LR	CV 5. 5sq-3C		
17	(電源)入口照明(晴天1)8LR	CV 3.5sq-3C	FE-PS50	
	(電源)明かり部非常電話	CV 3.5sq-3C	FE-7350	
18	(通信)排水ポンプ制御盤	CPEV-S 0. 9-5P	FE-PS50	
19	(通信) ジャンクション情報板 (JL)	SM-4C	FE-PS50	
20	(電源) ジャンクション情報板 (JL)	CV 14sq-3C	FE-PS50	
21	(電源)排水ポンプ制御盤	CV 22sq-3C	FE-PS50	
22	予備	-6-	FE-PS50	
23	予備	-6-	FE-PS50	
24	予備	-6-	FE-PS50	
25	予備	-6-	FE-PS50	
26	予備	-6-	FE-PS50	

管路14	埋設配管 FE-PS50(5)75(2)(ヒューム管内)	(別途工事)		
番号	名称	配線種別	配管	備考
1	(電源)排水ポンプ制御盤	CV 22sq-3C	FE-PS50	
2	予備	-0-	FE-PS75	
3	予備	-0-	FE-PS50	
4	(通信)排水ポンプ制御盤	CPEV-S 0.9-5P	FE-PS50	
5	予備	-0-	FE-PS75	
6	予備	-0-	FE-PS50	
7	予備	-0-	FE-PS50	

号	名称	配線種別	配管	備考
1	(電源)中山料金所変圧器盤幹線	CVT 60sq	FE-PS75	
2	予備	-c-	FE-PS75	
3	(電源)ジェットファン-1	CV 22sq-3C	FE-PS50	
4	(電源)ジェットファン-2	CV 22sq-3C	FE-PS50	
5	(電源)ジェットファン-3	CV 22sq-3C	FE-PS50	
6	(電源)ジェットファン-4	CV 22sq-3C	FE-PS50	
7	(通信)光幹線(中山~本社)	SM-60C	FE-PS50	
8	(通信)光幹線(中山~二葉)	SM-60C	FE-PS50	
9	予備	-c-	FE-PS50	
0	(電源)中山電気室受配電	CVV 3.5sq-10C	FE-PS50	
11	(電源)中山料金所変圧器盤受配電	CVV 3.5sq-10C	FE-PS50	
12	(通信)通信幹線(中山~本社)	CCP-AP 0.9-50P	FE-PS50	
13	(通信)通信幹線(中山~二葉)	CCP-AP 0. 9-50P	FE-PS50	
4	(通信)出口補助情報板(ASL)	SM-4C	FE-PS50	
5	(電源)出口補助情報板(ASL)	CV 3.5sq-3C		
	(電源)トン补入口警報板(DL)	CV 3.5sq-2C	FE-PS50	
	(電源)トン补入口補助警報板(DSL)	CV 3.5sq-2C		
6	(電源)入口照明(曇天2)5LR	CV 3.5sq-3C		
	(電源)入口照明(曇天1)6LR	CV 5.5sq-3C	FE-PS50	
	(電源)入口照明(晴天2)7LR	CV 5.5sq-3C		
7	(電源)入口照明(晴天1)8LR	CV 3.5sq-3C	FE-PS50	
	(電源)明かり部非常電話	CV 3.5sq-3C		
8	(通信)排水ポンプ制御盤	CPEV-S 0.9-5P	FE-PS50	
9	(通信)ジャンクション情報板(JL)	SM-4C	FE-PS50	
20	(電源)ジャンクション情報板(JL)	CV 14sq-3C	FE-PS50	
1	(電源)排水ポンプ制御盤	CV 22sq-3C	FE-PS50	
22	予備	-6-	FE-PS50	
3	予備	-6-	FE-PS50	
4	予備	-c-	FE-PS50	
25	予備	-0-	FE-PS50	
26	予備	-6-	FE-PS50	

<u>管路10</u>		事)		
番号	名称	配線種別	配管	備考
1	(電源)中山電気室高圧幹線	6. 6kV CTV 38sq	FEP80	
2	予備	- 6-	FEP80	

管路11	埋設配管 FEP80(2)(合成樹脂多孔管) (別途	工事)		
番号	名称	配線種別	配管	備考
1	(電源)中山電気室高圧幹線	6. 6kV CTV 38sq	FEP80	
2	予備	-0-	FEP80	


管路12	埋設配管 FEP80(2)(合成樹脂多孔管) (別途	工事)		
番号	名称	配線種別	配管	備考
1	(電源)中山電気室高圧幹線	6. 6kV CTV 38sq	FEP80	
2	予備	-0-	FEP80	


管	路13	露出配管 682(2)						
	番号	名称	配線種別	配管	備考			
	1	(電源)中山電気室高圧幹線	6. 6kV CTV 38sq	G82				
	2	予備	- C-	G82				


令和 7 年度 広島高速 5 号線道路照明設備その他工事 図面番号 C - 35 縮尺 S=1:10 図名 電気通信用管路図(1) 番号 35 / 68 路線名 高速 5 号線 広島高速道路公社


電気通信用管路図(1) S=1:10


(中山地区埋設配管)

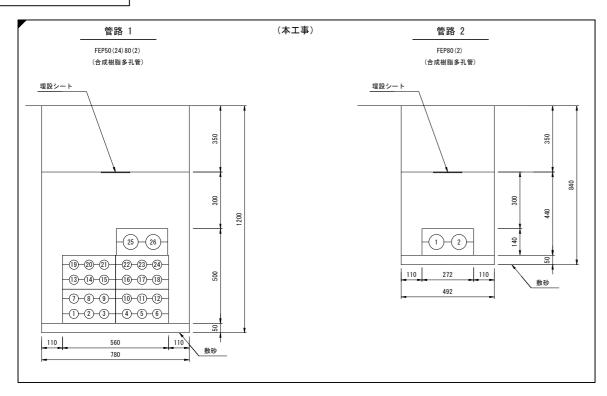


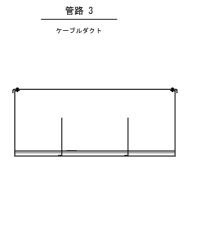


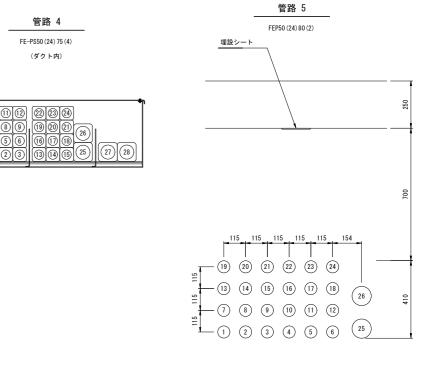

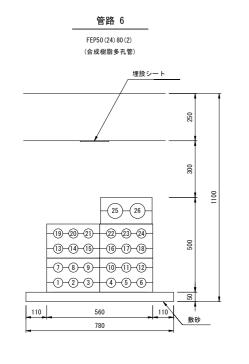


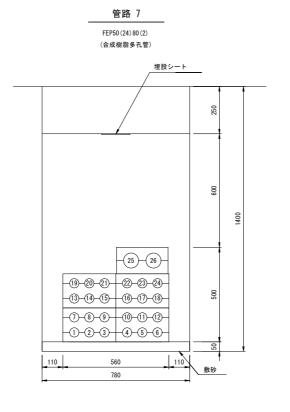

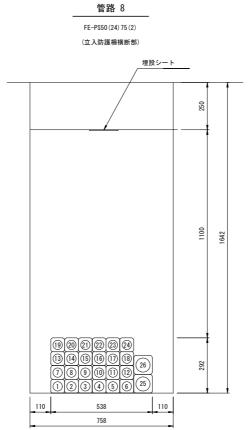

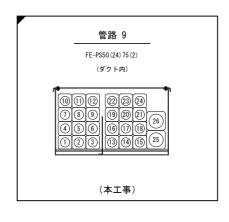

(注記) 埋戻後の残土は場内に敷き均し処理とする。

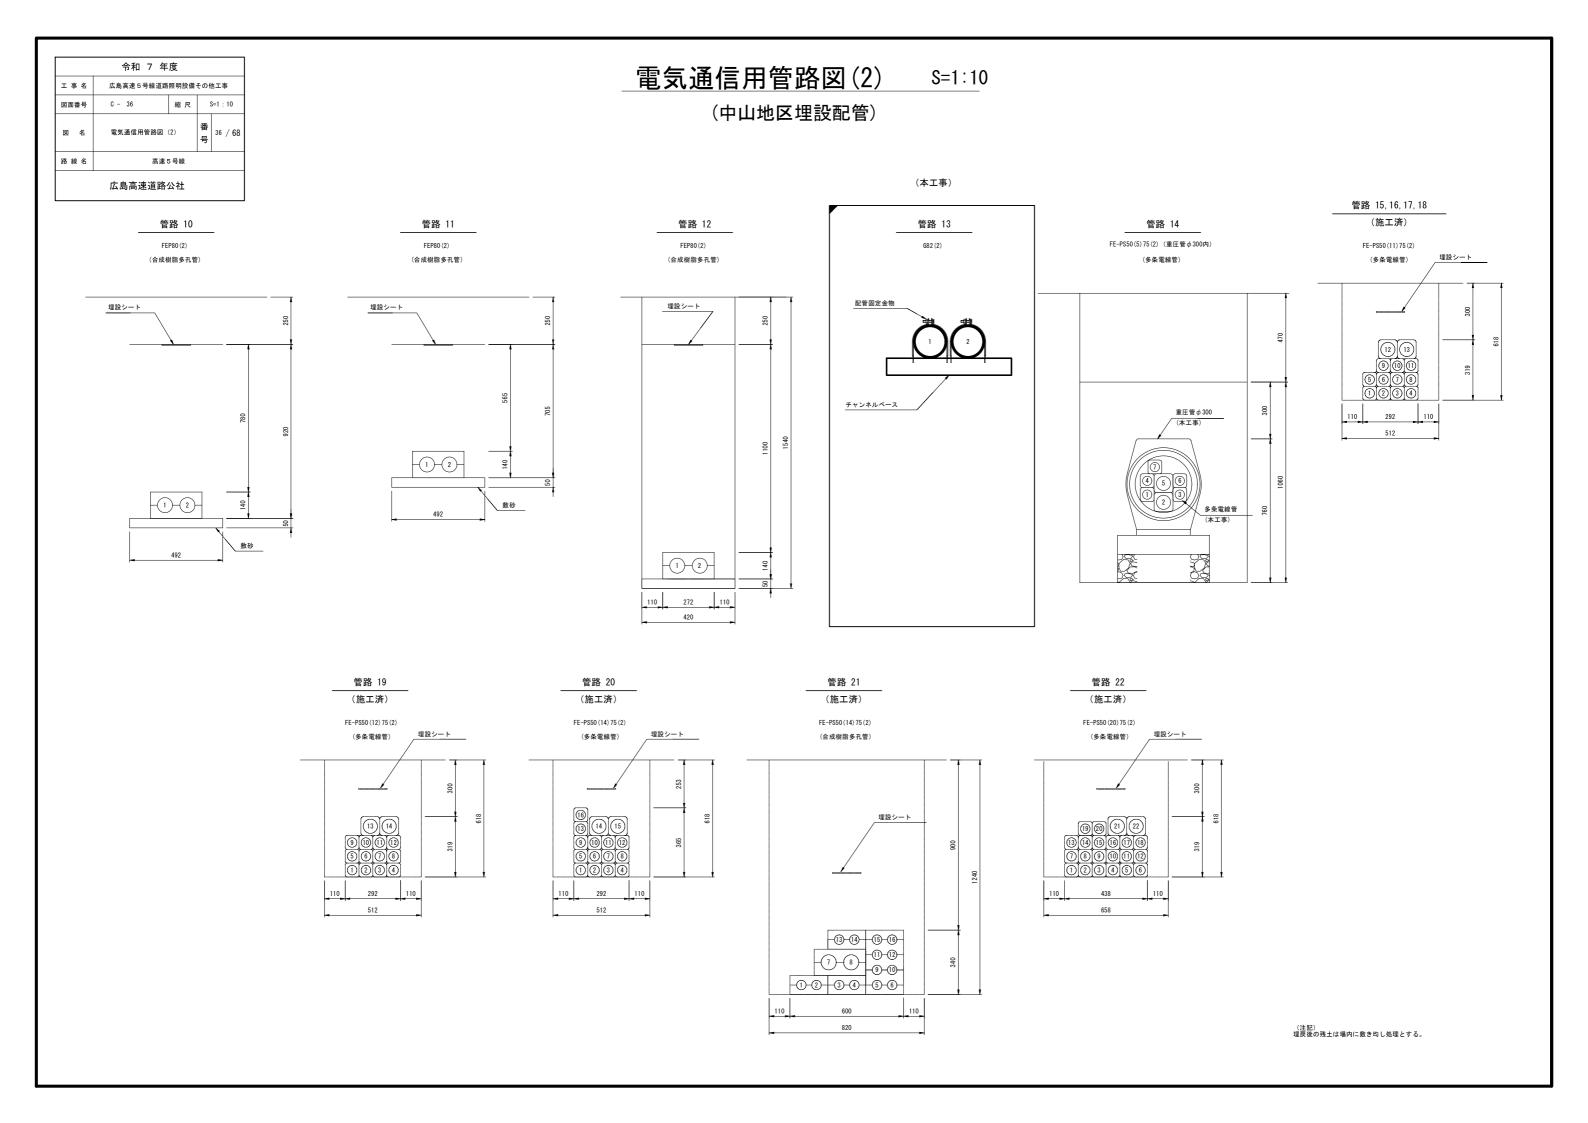


令和 7 年度 工事名 広島高速 5 号線道路照明設備その他工事 S=1 : 20 図面番号 番号 37 / 68 図 名 電気通信用管路図(3) 路線名 高速5号線 広島高速道路公社

舗装仕上り面 土工仕上り面


電気通信用管路図(3) S=1:20

(中山坑口法面部)




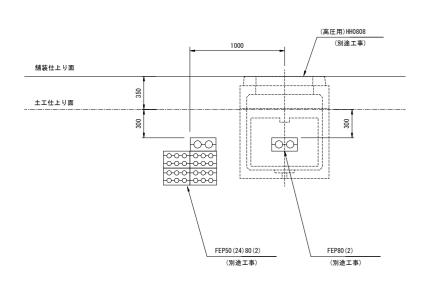

B-B′断面

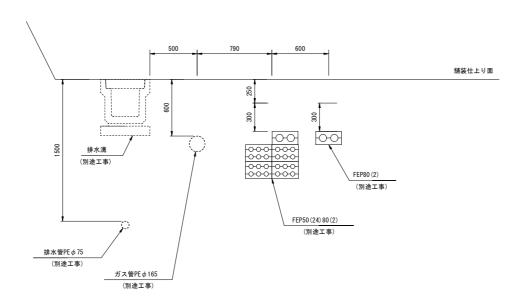

C-C′断面

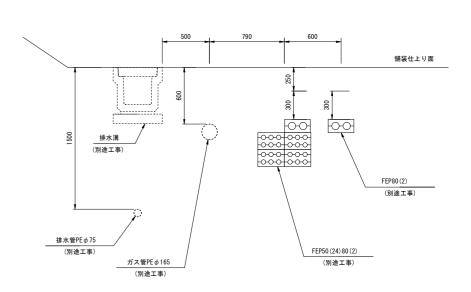

D-D′断面


FE-PS50 (24) 75 (2) (別途工事)



(既設)



E-E′断面

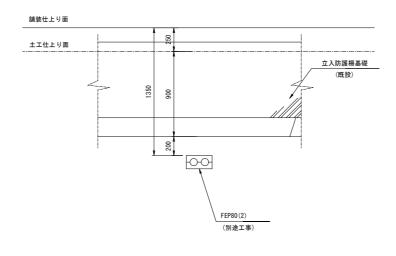

令和 7 年度 工事名 広島高速 5 号線道路照明設備その他工事 図面番号 番号 38 / 68 電気通信用管路図(4) 図 名 路線名 高速5号線 広島高速道路公社


ダクトロエ

ベルマウス

電気通信用管路図(4) S=1:20

(中山坑口法面部)


ダクトロエ 配管 1,6,7 HH接続箇所

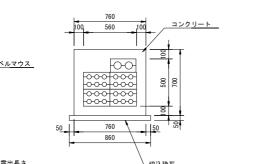



備考

ダクトロエ 配管 8 HH接続箇所



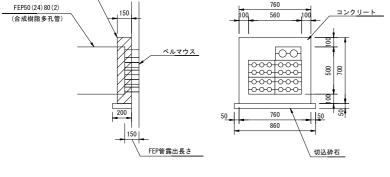

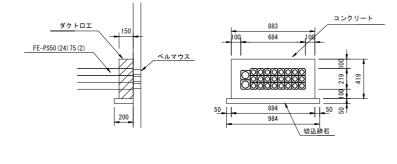

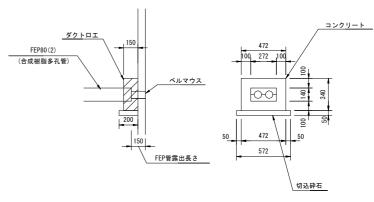

ダクトロエ

配管 ② , 10 , 11 , 12 HH接続箇所

項 目 単位 数 量 ベルマウス FEP50用 個 24


ハンドホール接続部 数量表 (FEP50(24)80(2))

FEP80用

ハンドホール接続部 数量表 (FE-PS50(24)75(2))					
項目	規 格	単位	数量	備考	
ベルマウス	FE-PS50用	個	24		
ベルマウス	FE-PS75用	個	2		

ハンドホール接続部 数量表 (FEP80(2)) 項 目 数 量 備考 ベルマウス FEP80用 個


ダクトロエ 数量表				
項目	規格	単位	数量	備考
コンクリート	Fc=18	m ³	0.044	
再生砕石	0~40	m ³	0.009	
型枠		m²	0. 742	

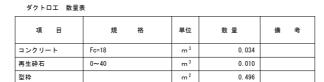

ダクトロエ 数量表 項目 数 量 備考 単位 コンクリート Fc=18 m ³ 0.024 再生砕石 0.006 0~40 m³

型枠

ダクトロエ 配管 5 删接続箇所

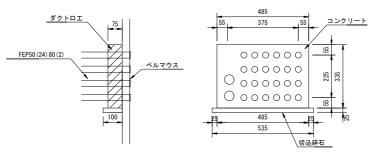

<u>\$7101</u>	485 55 375 55 3ンクリート
FEP50 (24) 80 (2) ベルマウス	
100	28 485 28 535 切込砕石


ハンドホール接続部 数量表 (FEP50(24)80(2))

項目	規 格	単位	数 量	備考
ベルマウス	FEP50用	個	24	
ベルマウス	FEP80用	個	2	

ダクトロエ 数量表

項目	規 格	単位	数 量	備	考
コンクリート	Fc=18	m ³	0.097		
再生砕石	0~40	m ³	0.107		
型枠		m²	0.851		

令和 7 年度 電気通信管路図(5)-1 S=1:50 工事名 広島高速5号線道路照明設備その他工事 図面番号 (中山法面部ケーブルダクト) 電気通信用管路図 (5) -1 図 名 路線名 材料表 単位 数量 備考 広島高速道路公社 ケーブルダクト 個 ケーブルダクト ケーブルダクト ケーブルダクト ケーブルダクト ケーブルダクト ケーブルダクト ダクト (ケーブルラックタイプ) ケーブルダクト (12) 個 中山電気室 ダクト+多条敷設電線管 No. 16+0. 00 電気室ヤード周辺平面図 ロックボルト ケーブルダクト支持金物A 中山電気室 道路 (幅6.0m) A-A断面図 ハント゛ホール ケーブルダクト支持金物B フェンス ケーブルダクト支持金物C プルボックス 排水管 GL~1500 ガス管 PE管 ϕ 165mm **ブラケット**

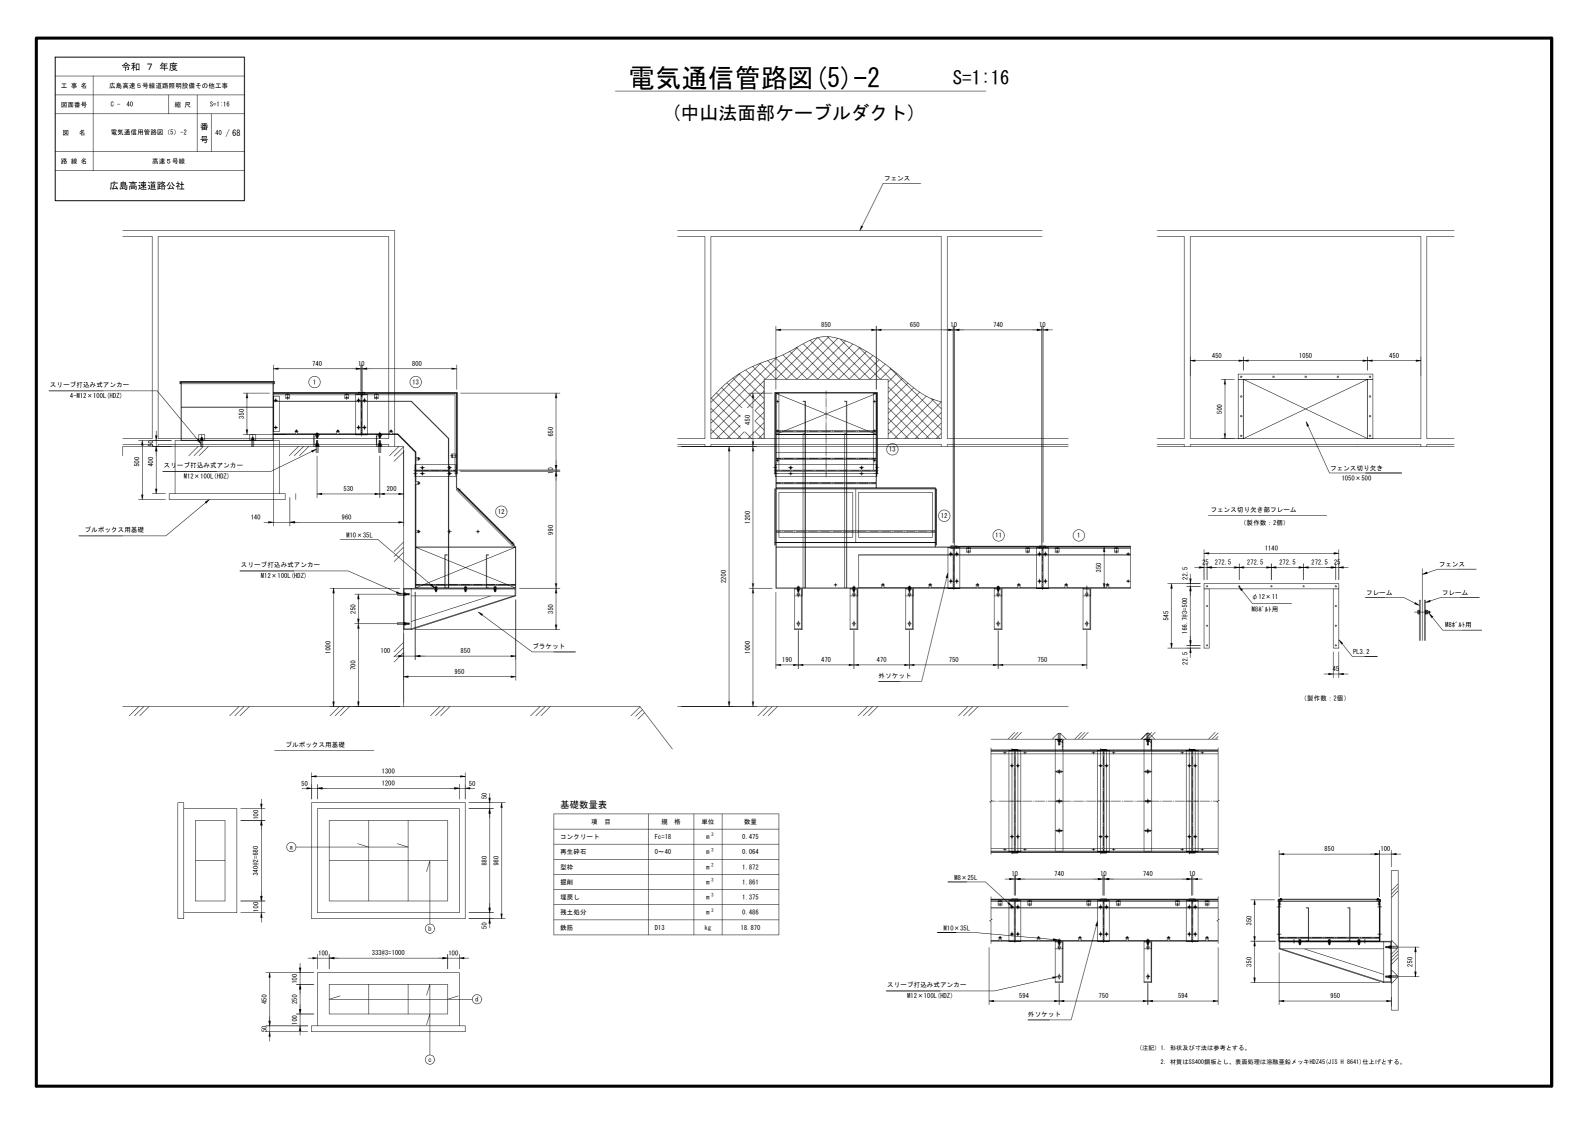


	令和 7 年	度		
工事名	広島高速 5 号線道路	照明設備	その作	也工事
図面番号	C - 41	C - 41 縮尺		
図名	電気通信用管路図(5)-3		番号	41 / 68
路線名	高速 5	号線		
	広島高速道路公社			


電気通信管路図(5)-3 S=1:10


(中山法面部ケーブルダクト)


擁壁部ケーブルダクト取付図

土工部ケーブルダクト取付図

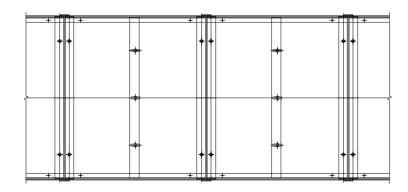

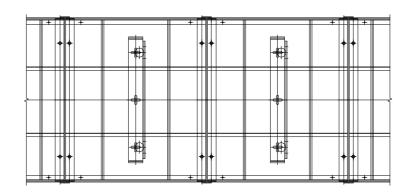

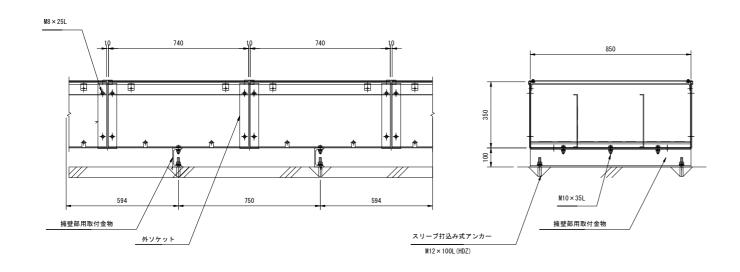

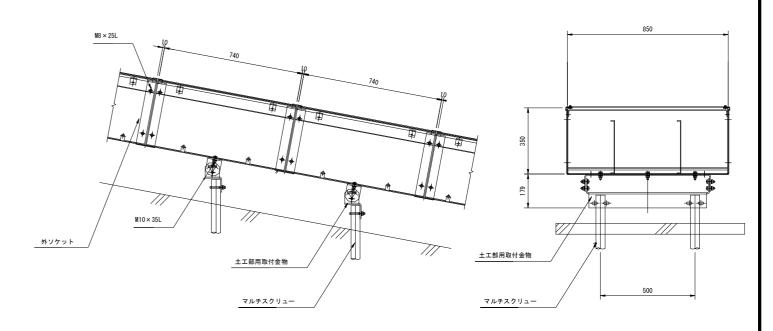



	令和 7 年	度		
工事名	広島高速 5 号線道路	照明設備	その他	也工事
図面番号	C - 42	縮尺	s	=1∶30
図名	電気通信用管路図((5) -4	番号	42 / 68
路線名	高速5	5号線		
広島高速道路公社				


電気通信管路図(5)-4 S=1:30

(中山法面部ケーブルダクト)

中山法面 ロックボルト配置図 S=1:30

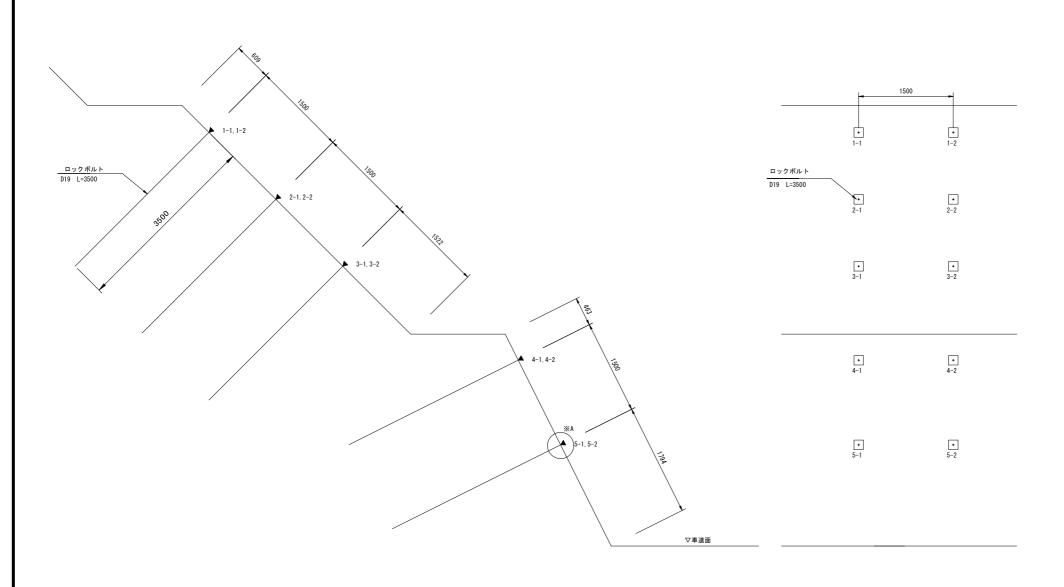

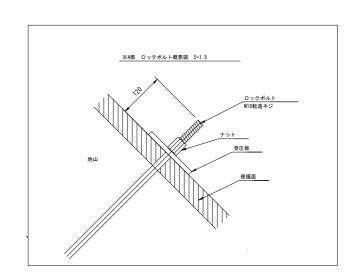


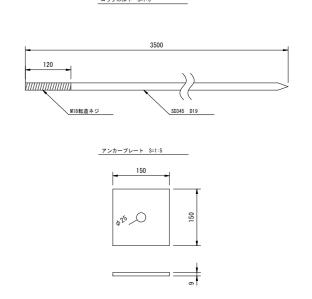

	令和 7 年	度		
工事名	広島高速 5 号線道路	照明設備	その他に	工事
図面番号	C - 43	縮尺	S=	1:10
図名	電気通信用管路図((5) -5	番号	43 / 68
路線名	高速 5	5号線		
	広島高速道路	公社		

電気通信管路図(5)-5 S=1:10

(中山法面部ケーブルダクト)

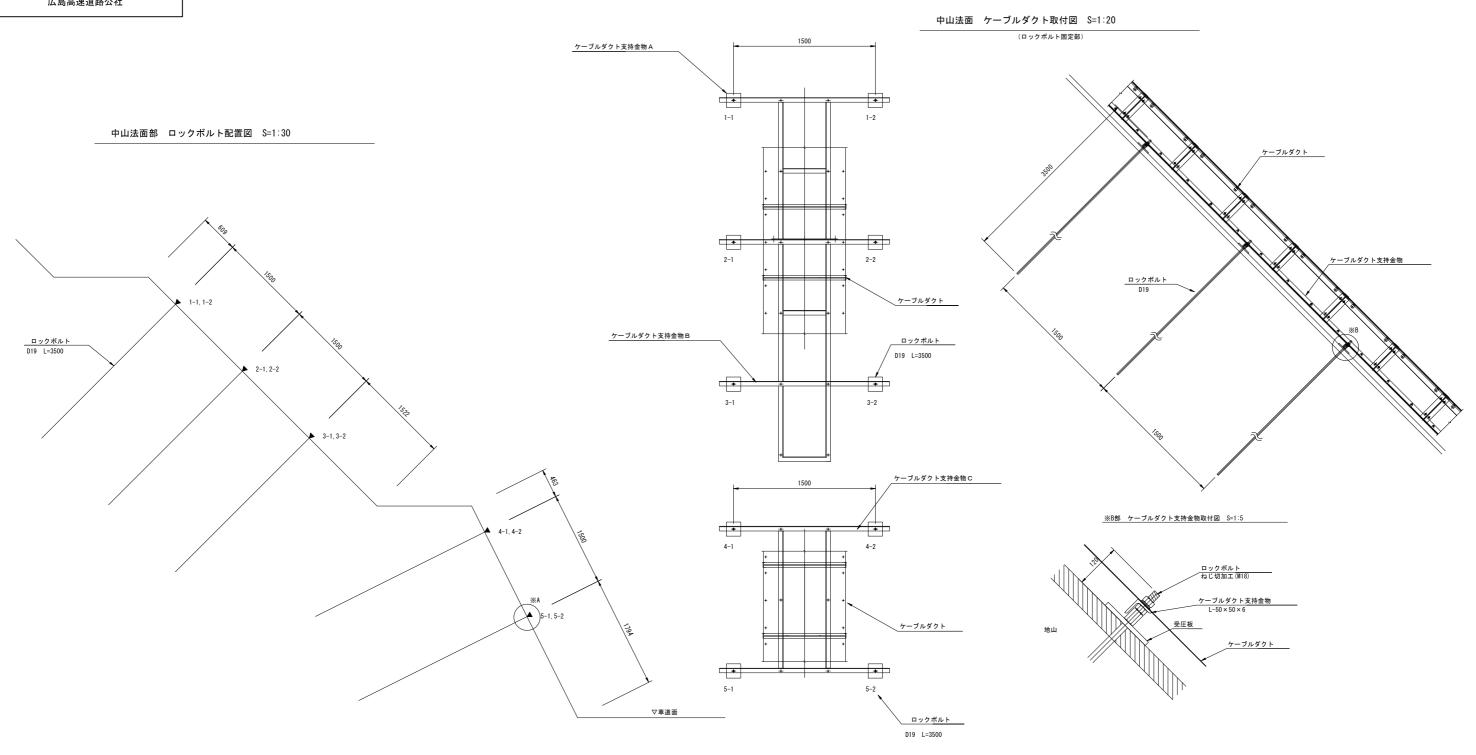



	令和 7 年	度		
工事名	広島高速 5 号線道路	照明設備	その作	也工事
図面番号	C - 44 縮尺			S=1:30
図名	電気通信用管路図 (6)		番号	44 / 68
路線名	高速 5	号線		
広島高速道路公社				

電気通信管路図(6) S=1:30

(中山坑口法面 新設道路部)

No. 15+80付近 高圧用ハンドホール

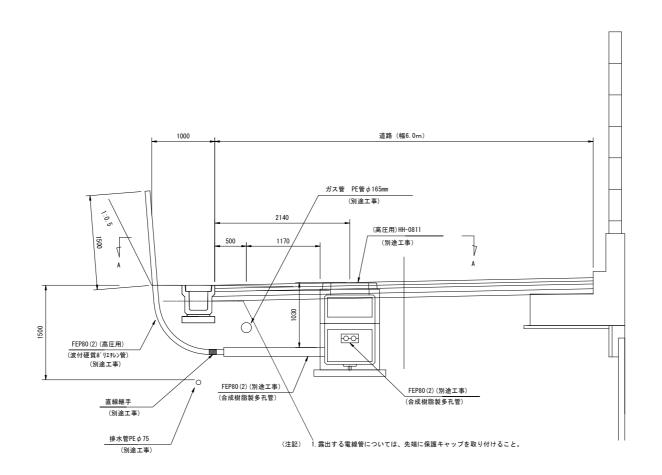

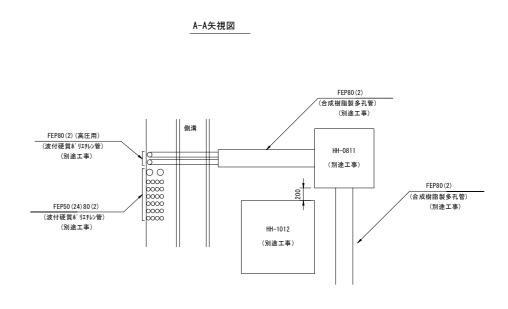



(注記) 1.露出する電線管については、先端に保護キャップを取り付けること。

	令和 7 年度			
工事名	広島高速 5 号線道路	照明設備	その作	也工事
図面番号	C - 45 縮尺 S=1:30			
図名	電気通信用管路図((7)	番号	45 / 68
路線名	高速 5	5号線		
	広島高速道路な	公社		

電気通信管路図(7) S=1:30

(中山坑口法面 新設道路部)

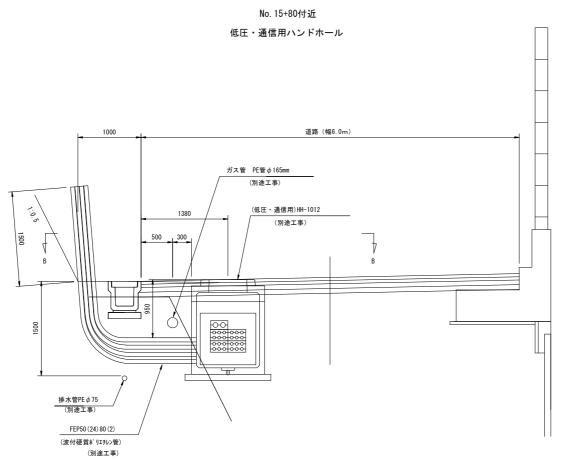

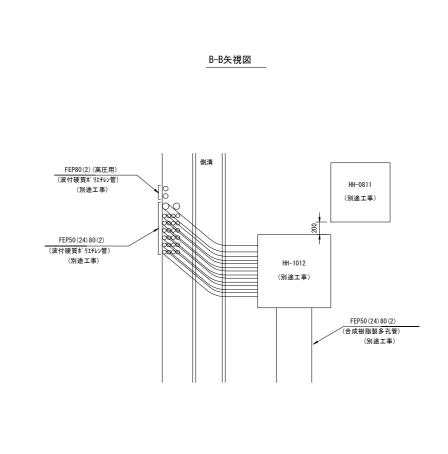



(注記) 1. 露出する電線管については、先端に保護キャップを取り付けること。

	令和 7 年	度		
工事名	広島高速 5 号線道路照明設備その他工事			
図面番号	C - 46	縮尺	S=	1:30
図名	電気通信用管路図((8)	番号	46 / 68
路線名	高速 5	5号線		
	広島高速道路	公社		

電気通信管路図(8) S=1:80

(温品JCT側坑口 本線横断管路)

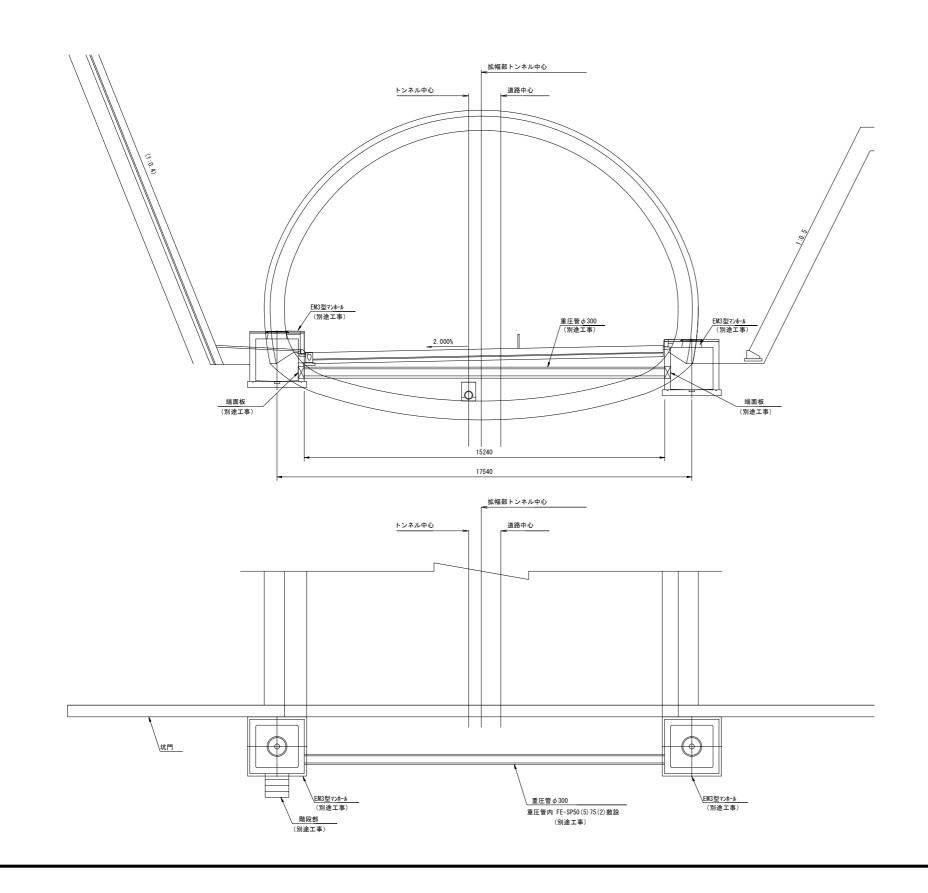


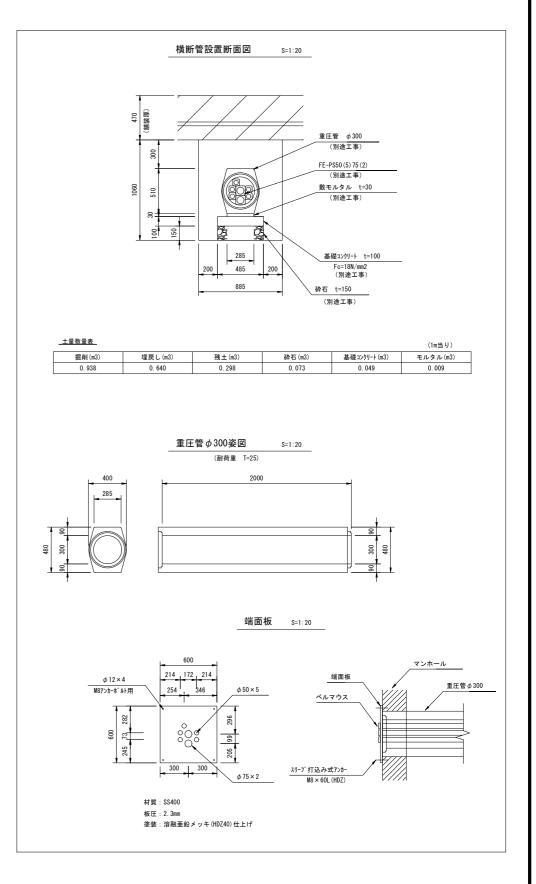

令和 7 年度				
工事名	エ 事 名 広島高速 5 号線道路照明設備その他工事			
図面番号	C - 47 縮尺 S=1:50			S=1:50
図名	電気通信用管路図 (9)		番号	47 / 68
路線名	線 名 高速 5 号線			
広島高速道路公社				


電気通信用管路図(9) S=1:50


(坑口擁壁部ケーブルダクト敷設図)

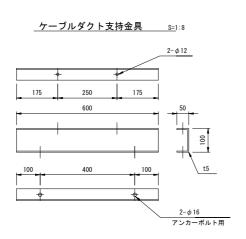



(注記) 1. 形状及び寸法は参考とする。
2. 支持金具については、溶融亜鉛メッキHDZ-45仕上げとする。
3. ブルボックス及びケーブルダクトには接地を施すものとする。

<u>ケーブルダクト取付図 S</u>=1:8

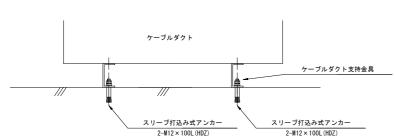

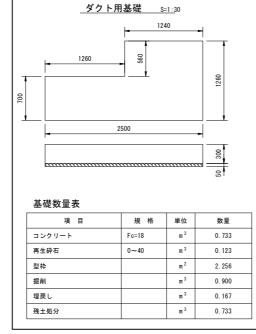

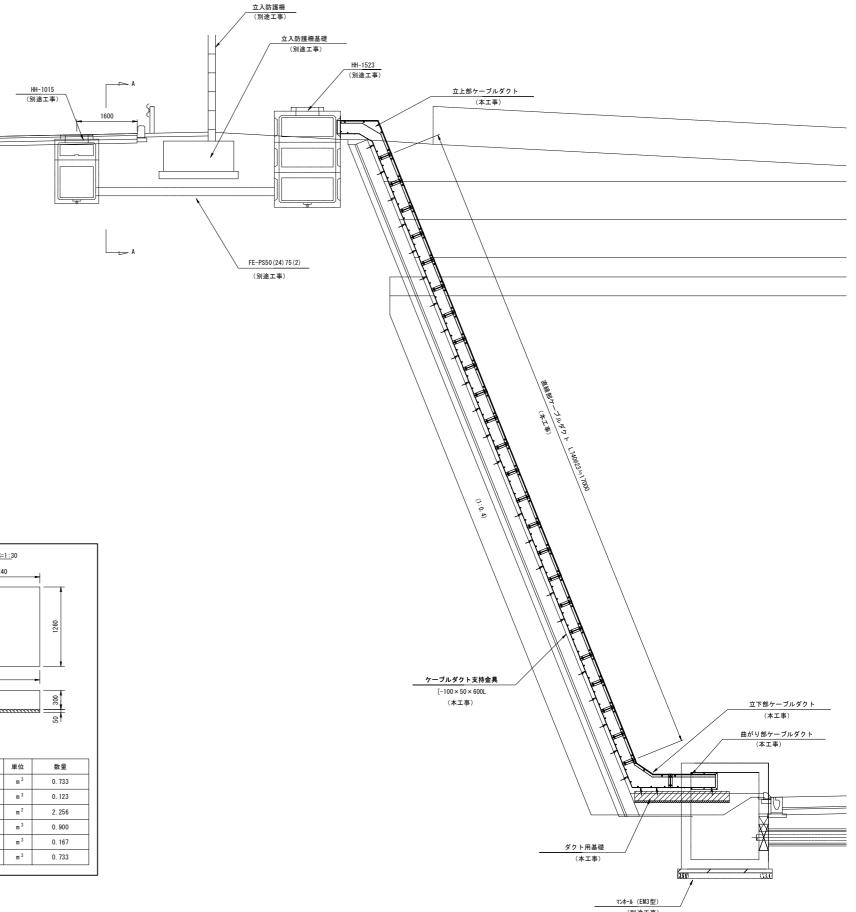

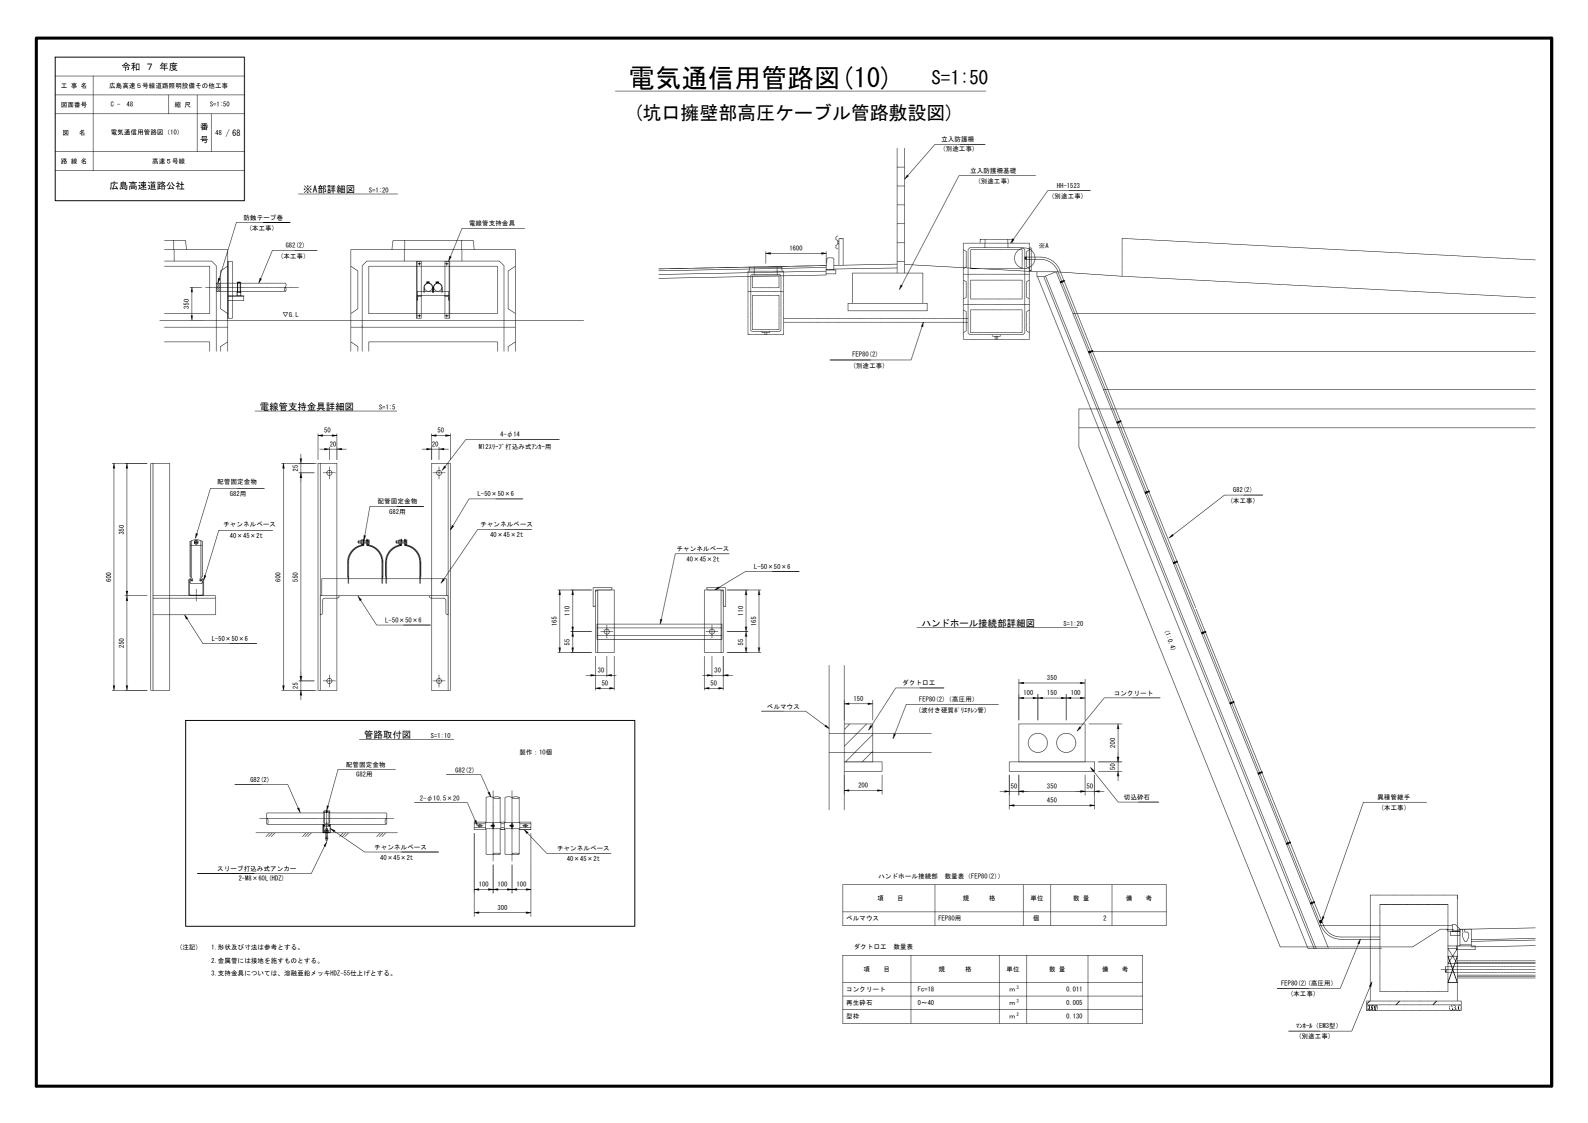


令和 7 年度				
工事名	広島高速 5 号線道路	照明設備	その作	也工事
図面番号	C - 49	縮尺	,	S=1:50
図名	電気通信用管路図(11)		番号	49 / 68
路線名	高速5号線			
広島高速道路公社				


電気通信用管路図(11) S=1:50

(中山高架橋P10橋脚)

側面図

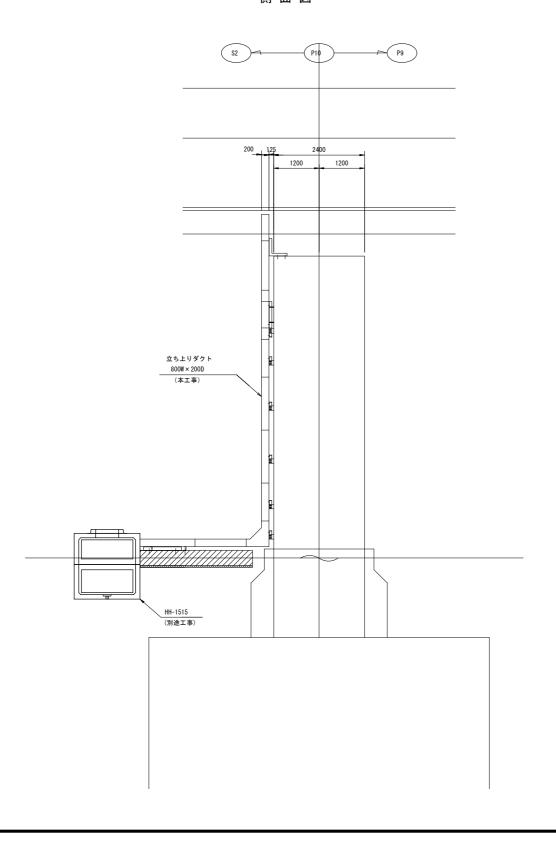

正面図

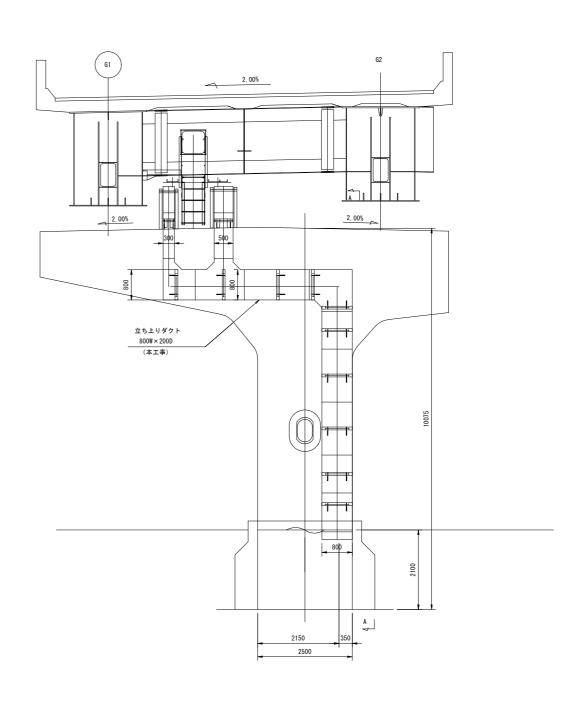


令和 7 年度 広島高速 5 号線道路照明設備その他工事 図面番号 C - 50 縮 尺 S=1:15 図名 土工部ハンドホール姿図 番号 50 / 68 路線名 高速 5 号線


土工部ハンドホール姿図


S=1:15


広島高速道路公社


HH-0808

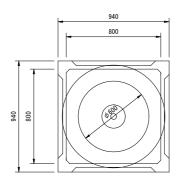


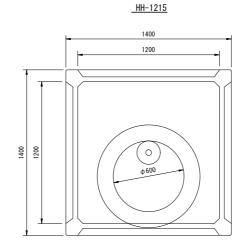

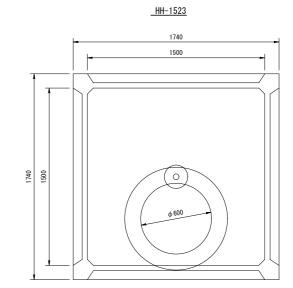

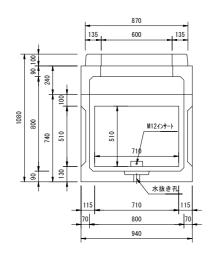

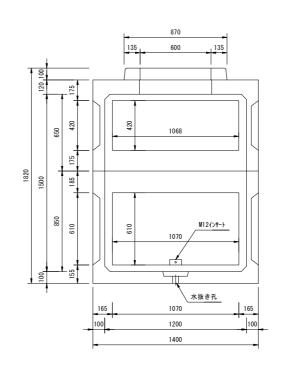

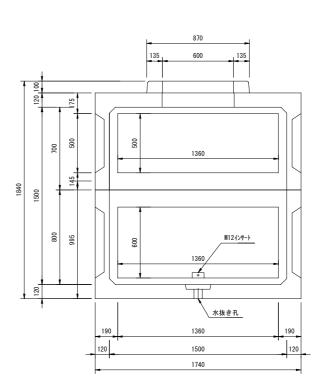



^{2.} ケーブル支持金物取付位置にインサートが必要な場合は、M12用のインサートを設けるものとする。


^{3.} 形状及び寸法は参考とする。

	令和 7 年度				
エ 事 名 広島高速 5 号線道路照明設備その他工事					
図面番号	C - 51 縮尺 S=1:15			S=1:15	
図名	土工部ハンドホール設置図			51 / 68	
路線名 高速5号線					
広島高速道路公社					

土工部ハンドホール設置図 S=1:15

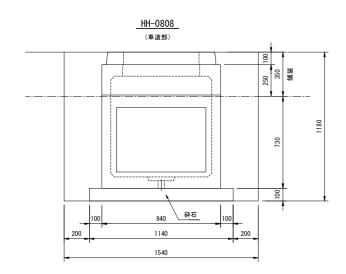

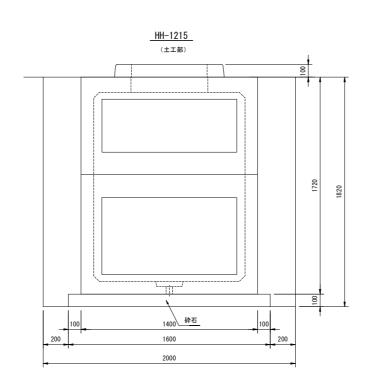

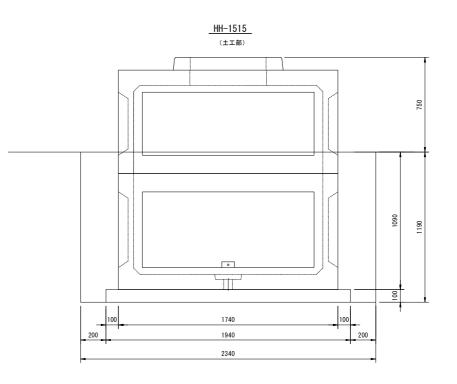


土量数量表


									(歯所当り)
ハンドホール種別	掘削(m3)	埋戻し(m3)	残土 (m3)	砕石 (m3)	7スファルトカッターエ (m)	73.77ルト取壊し(m3)	発生材積込み運搬(m3)	7277ルト復旧(m3)	備考
H0808	1. 968	1. 193	0. 775	0. 130	-	-	-	-	
H1215	7. 280	3. 652	3. 628	0. 256	-	-	-	-	
H1515	6. 516	2. 840	3. 676	0. 376	-	-	-	-	


令和 7 年度				
エ 事 名 広島高速 5 号線道路照明設備その他工事				
図面番号	C - 52	縮尺	,	S=1:10
図名	坑口擁壁部 ケーブルダクト姿図 (1)		番号	52 / 68
路線名	高速 5 号線			
広島高速道路公社				


坑口擁壁部ケーブルダクト姿図(1) S=1:10


<u>直線部ケーブルダクト</u> ^{製作数: 23}

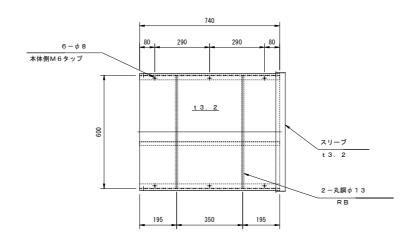

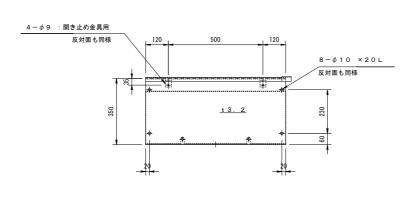

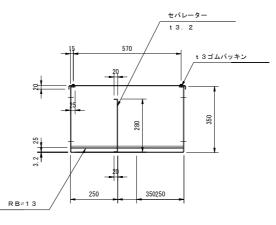

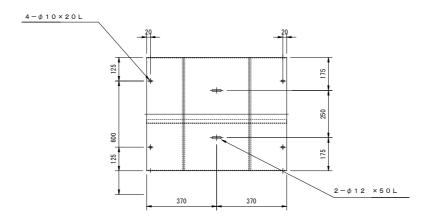

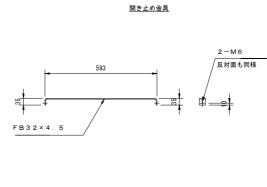


(注記) 1. 形状及び寸法は参考とする。


	令和 7 年度					
工事名	広島高速 5 号線道路照明設備その他工事					
図面番号	C - 53 縮尺 S=1:1			=1:15		
図名	坑口擁壁部 ケーブルダクト姿図 (2)		番号	53 / 68		
路線名	高速 5 号線					
	広島高速道路公社					


<u> 坑口擁壁部ケーブルダクト姿図(2) S=1</u>:15

4-φ10×20L

立下り部ケーブルダクト

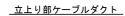

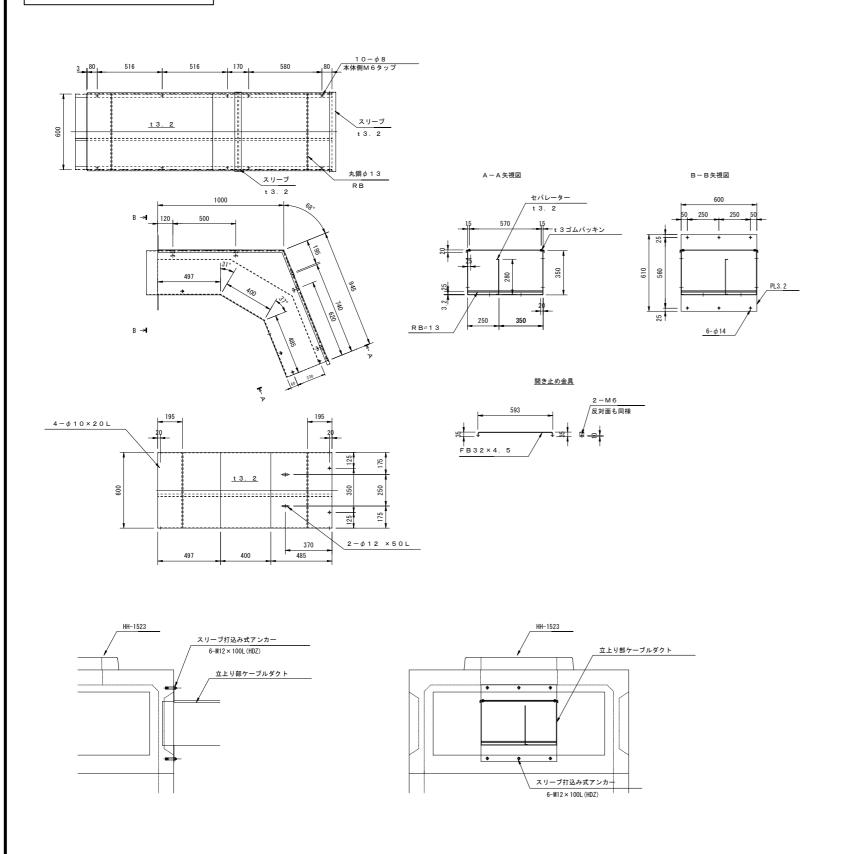


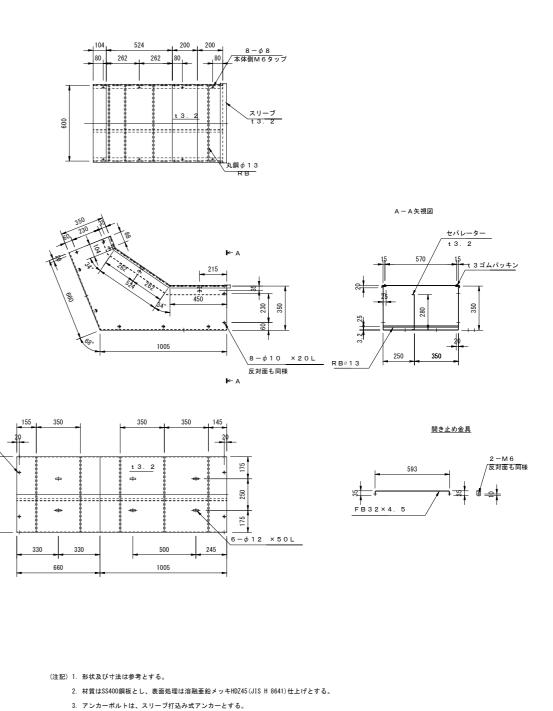

	令和 7 年度				
工事名	エ 事 名 広島高速 5 号線道路照明設備その他工事				
図面番号	C - 54 縮尺 S=1:10			S=1:10	
図名	坑口擁壁部 ケーブルダクト姿図 (3)		番号	54 / 68	
路線名	高速 5 号線				
広島高速道路公社					

<u> 坑口擁壁部ケーブルダクト姿図(3) S=1</u>:10


曲がり部ケーブルダクト

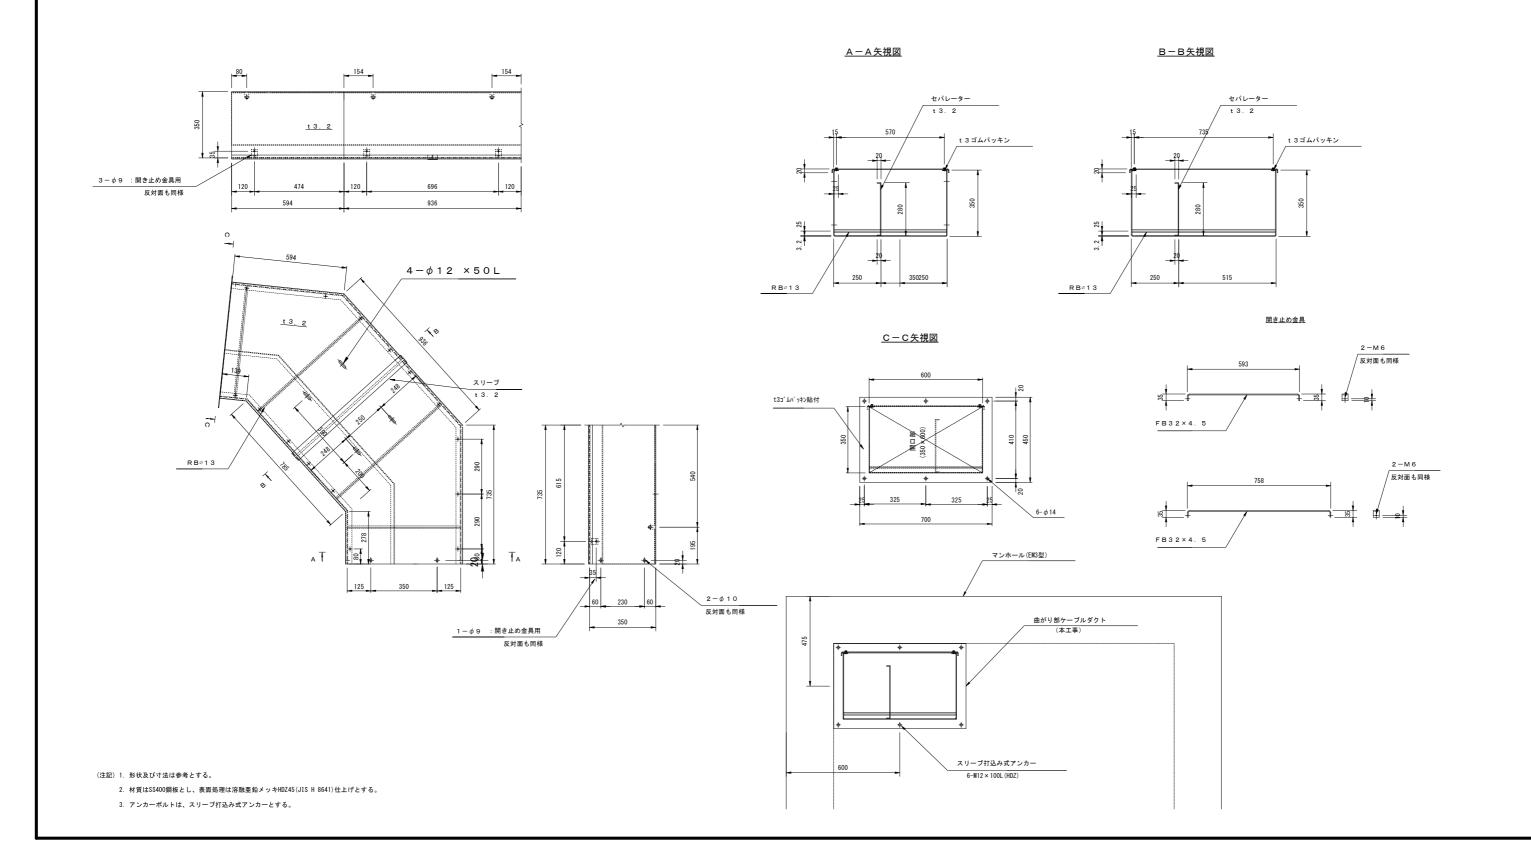



令和 7 年度 エ 事 名 広島高速 5号線道路照明設備その他工事 図面番号 C - 55 縮尺 S=1:10 図名 ケーブルダクト姿図 (1) 番号 55 / 68 路線名 高速5号線 広島高速道路公社


中山坑口法面部ケーブルダクト姿図(1) S=1:10




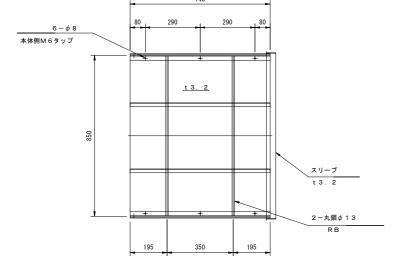


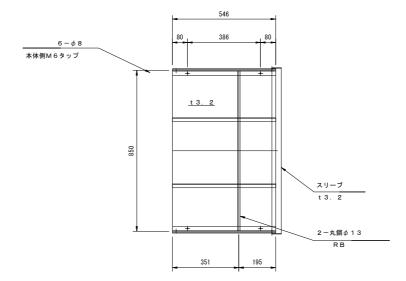


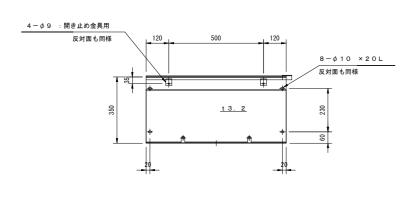


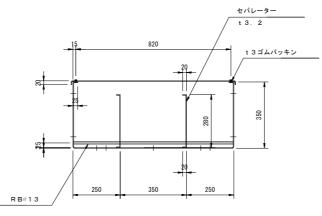

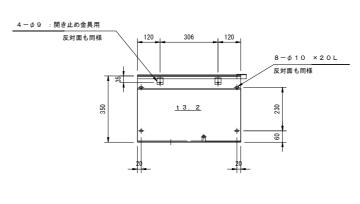


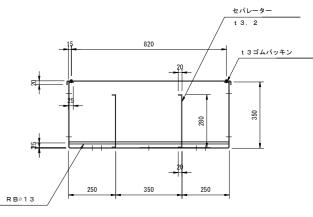


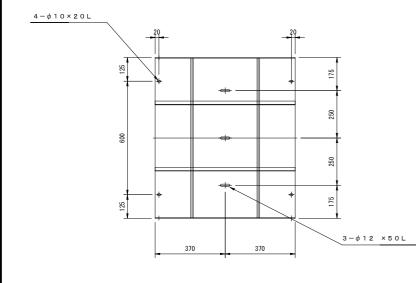

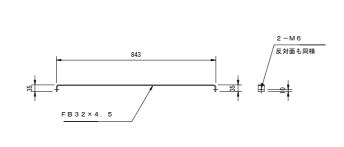

開き止め金具

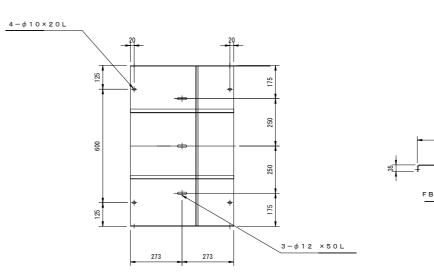

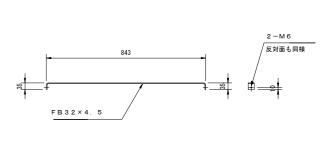

開き止め金具


(注記) 1. 形状及び寸法は参考とする。

令和 7 年度 中山坑口法面部ケーブルダクト姿図(2) S=1:10 工事名 広島高速 5 号線道路照明設備その他工事 図面番号 中山坑口法面部 ケーブルダクト姿図 (2) 図 名 路線名 ③ ケーブルダクト 4 ケーブルダクト 製作数:1 製作数:1 広島高速道路公社 $8 - \phi \ 8$ 本体側M6タップ t 3. 2 t 3. 2 丸鋼φ13 245 245 4 - φ 9 : 開き止め金具用 反対面も同様 4- φ9: 開き止め金具用 セパレーター セパレーター t 3. 2 t 3. 2 t 3ゴムパッキン t 3ゴムパッキン 8 - \phi 1 0 × 2 0 L 反対面も同様 R B∅ 1 3 $4-\phi$ 1 0 × 2 0 L $4-\phi$ 1 0 × 2 0 L 開き止め金具 開き止め金具 反対面も同様 反対面も同様 FB32×4. 5 FB32×4. 5 3-\$\phi\$12 \times 50L $\rm 3-\phi~1~2~\times5~0~L$ (注記) 1. 形状及び寸法は参考とする。 270 2. 材質はSS400鋼板とし、表面処理は溶融亜鉛メッキHDZ45(JIS H 8641)仕上げとする。

令和 7 年度					
エ 事 名 広島高速 5 号線道路照明設備その他工事					
図面番号	C - 57 縮尺 S=1:10			S=1:10	
図名	中山坑口法面部 ケーブルダクト姿図(3)		番号	57 / 68	
路線名	高速 5 号線				
広島高速道路公社					

中山坑口法面部ケーブルダクト姿図(3)


S=1:10

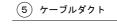



製作数:1


⑥ ケーブルダクト


製作数:1

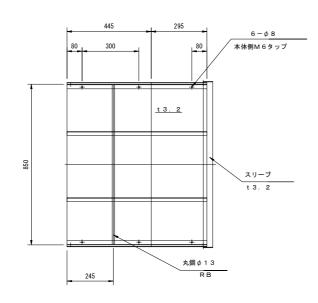


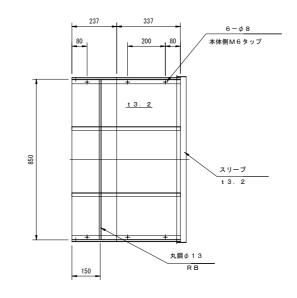


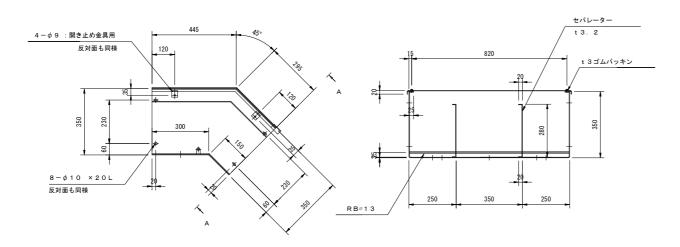

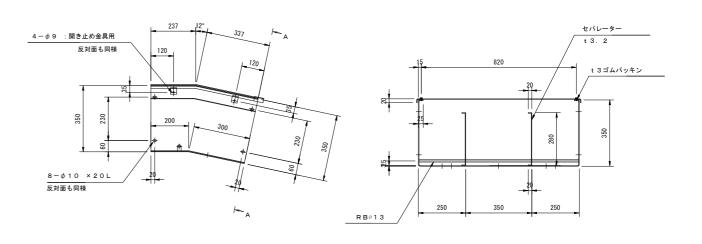

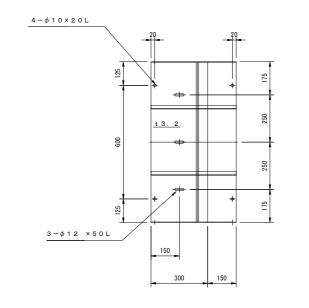

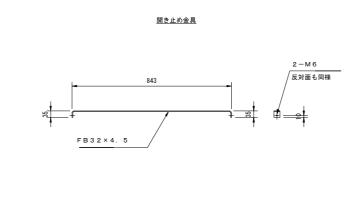

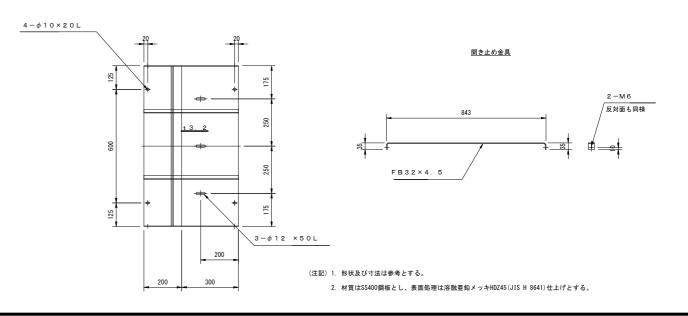



	令和 7 年	度		
工事名	広島高速 5 号線道路	照明設備	その作	也工事
図面番号	C - 58	縮尺		S=1:10
図名	中山坑口法面部 ケーブルダクト姿図(4)		番号	58 / 68
路線名	高速 5 号線			
広島高速道路公社				


中山坑口法面部ケーブルダクト姿図(4) S=1:10


8 ケーブルダクト


製作数:1

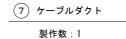


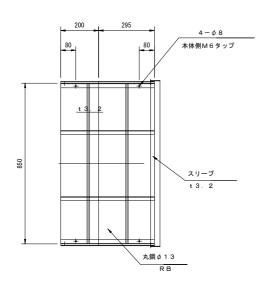


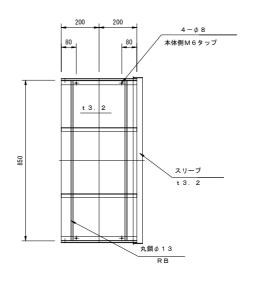


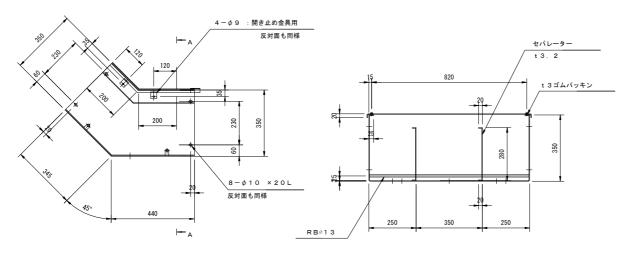


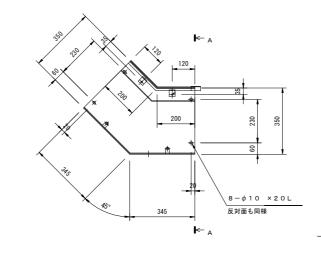


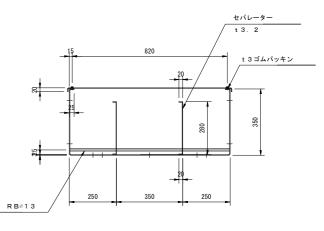

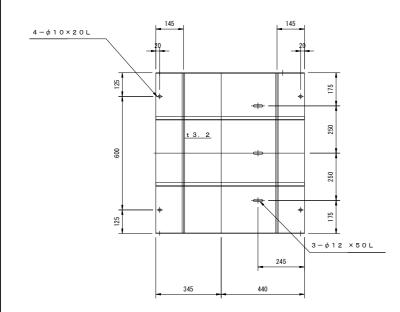

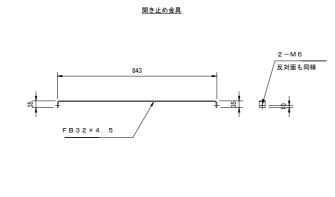

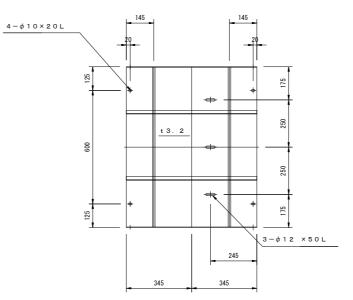

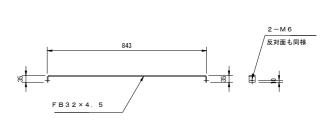

開き止め金具

(注配) 1. 形状及び寸法は参考とする。2. 材質はSS400額板とし、表面処理は溶融亜鉛メッキHDZ45(JIS H 8641)仕上げとする。

令和 7 年度 中山坑口法面部ケーブルダクト姿図(5) S=1:10 工事名 広島高速 5 号線道路照明設備その他工事 図面番号 中山坑口法面部 ケーブルダクト姿図 (5) 10 ケーブルダクト 図 名 製作数:1 路線名 9 ケーブルダクト 広島高速道路公社 $3-\phi$ 1 2 \times 5 0 L 製作数:1 本体側M6タップ $4-\phi$ 1 0 × 2 0 L A-A断面図 $8-\phi$ 10 × 20 L 反対面も同様 4 - 0 9 : 開き止め金具用 t 3ゴムパッキン 4 - φ 9 : 開き止め金具用 開き止め金具 開き止め金具 $4-\phi$ 10 × 20 L FB32×4.5 FB32×4. 5 $4 - \phi 8$ 本体側M6タップ 丸鋼φ13

3-φ12 ×50L

2. 材質はSS400鋼板とし、表面処理は溶融亜鉛メッキHDZ45(JIS H 8641)仕上げとする。

(注記) 1. 形状及び寸法は参考とする。

t 3ゴムパッキン

\ RB∅13

2 −M 6 反対面も同様


令和 7 年度 エ 事 名 広島高速 5 号線道路照明設備その他工事 図面番号 C - 60 縮 尺 S=1:10 図 名 ケーブルダクト姿図 (6) 番 60 / 68 路線名 高速5号線 広島高速道路公社


中山坑口法面部ケーブルダクト姿図(6)


S=1:10


(11) ケーブルダクト


製作数:1

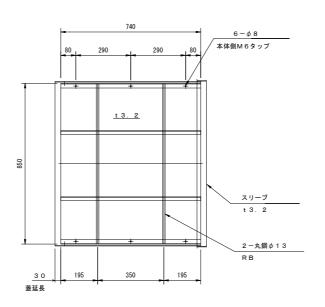

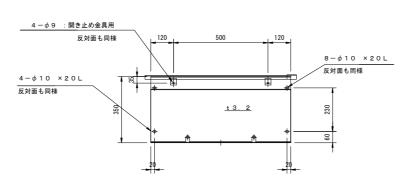


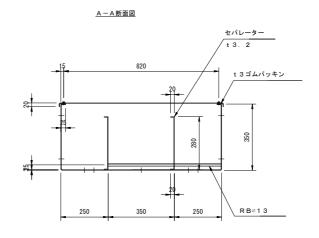


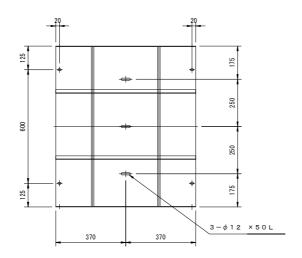

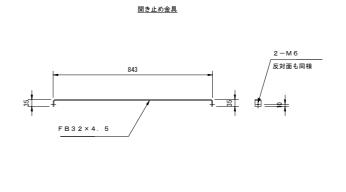


(注記) 1. 形状及び寸法は参考とする。

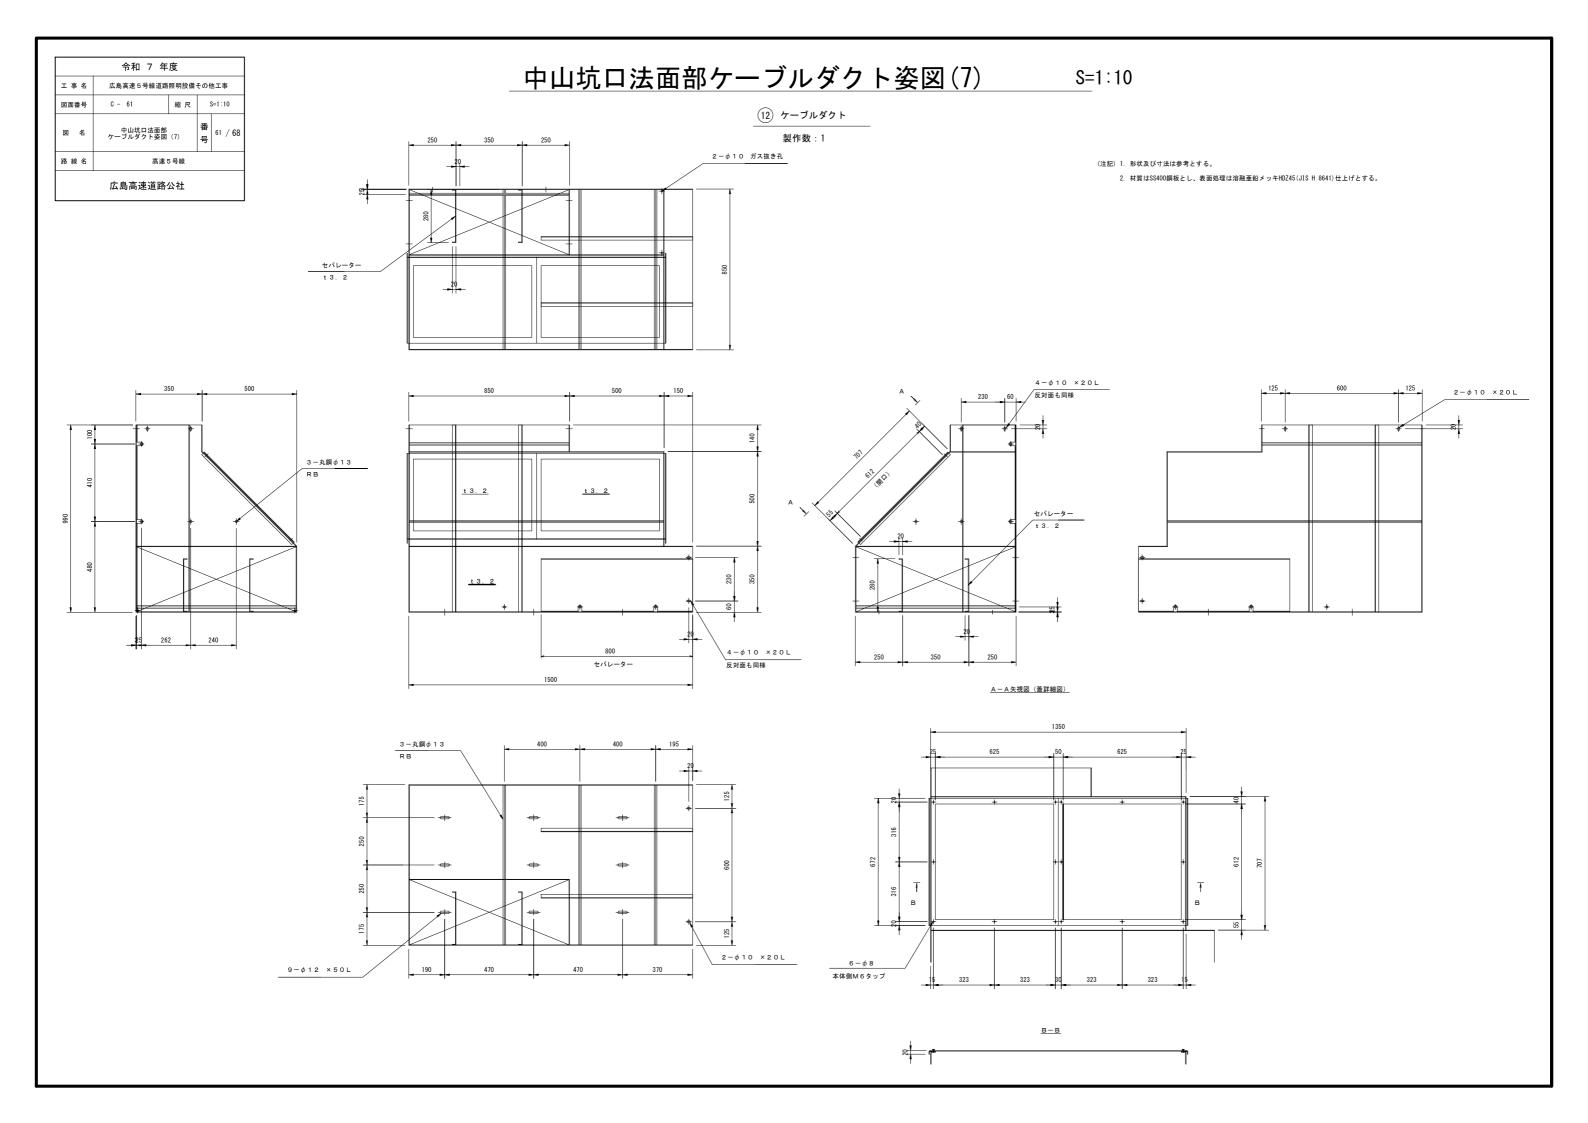


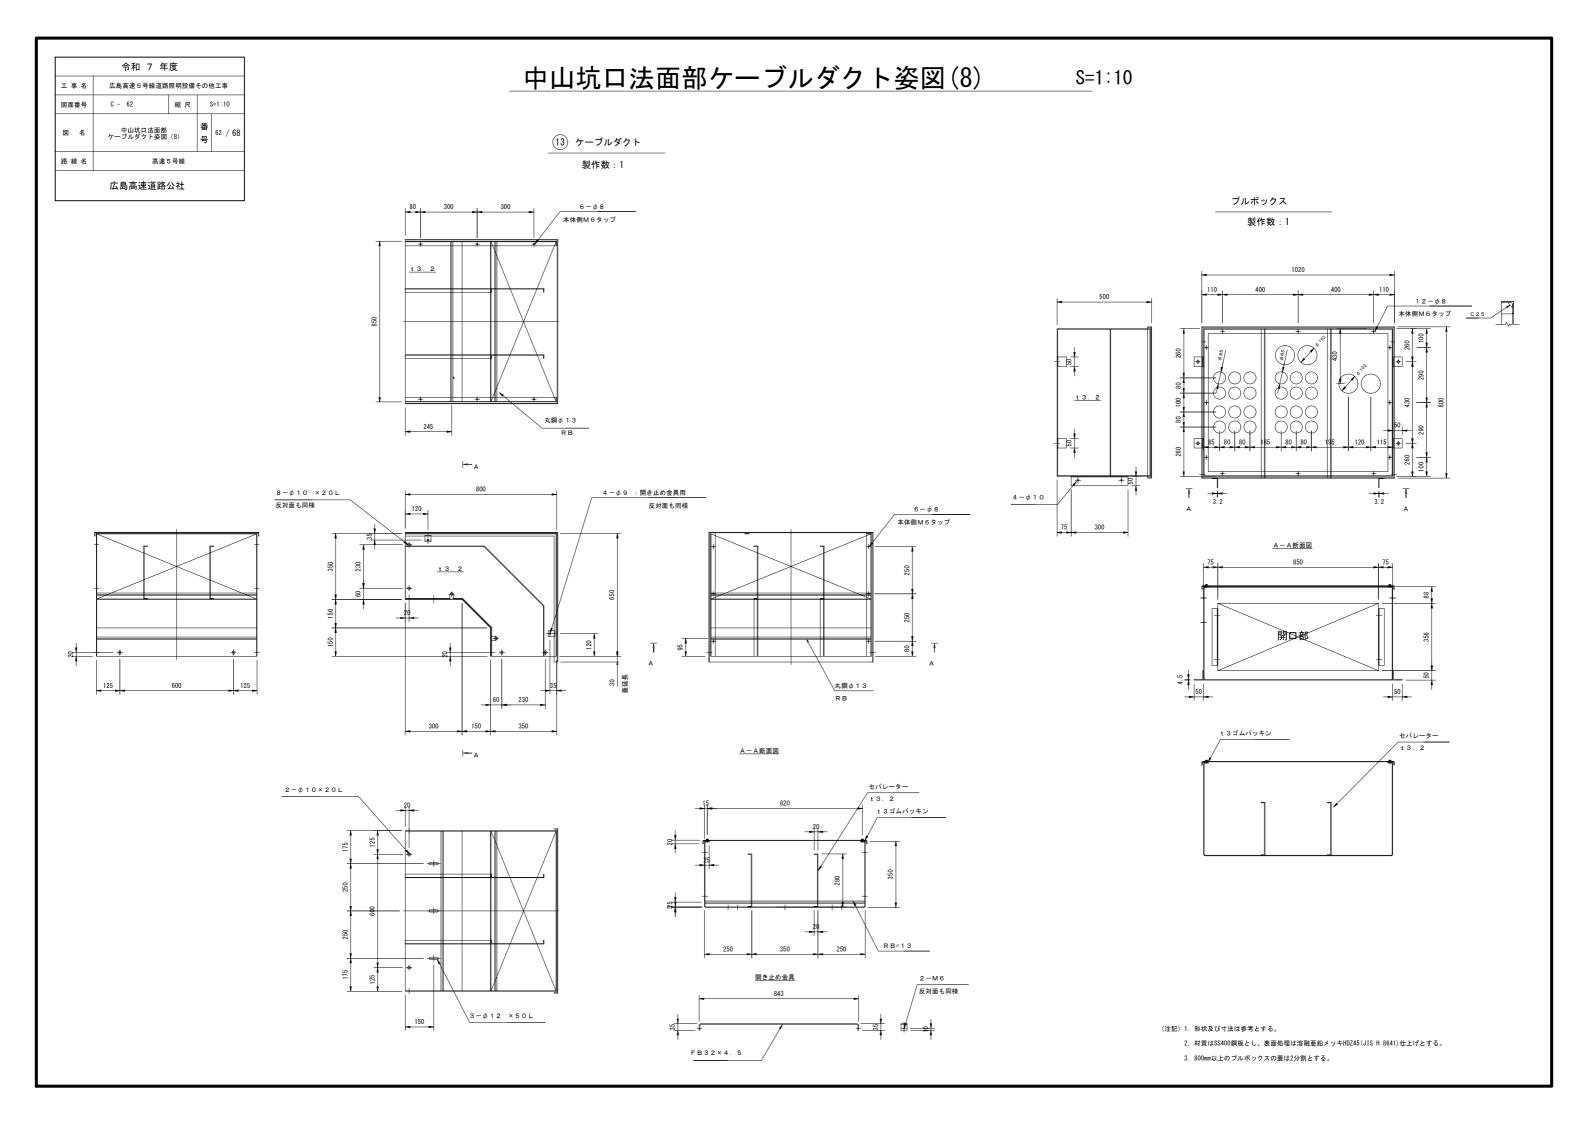

令和 7 年度					
工事名	エ 事 名 広島高速 5 号線道路照明設備その他工事				
図面番号	C - 63 縮尺 S=1:8			S=1:8	
図名	中山坑口法面部 ケーブルダクト姿図 (9)		番号	63 / 68	
路線名	高速 5 号線				
広島高速道路公社					

中山坑口法面部ケーブルダクト姿図(9) S=1:8

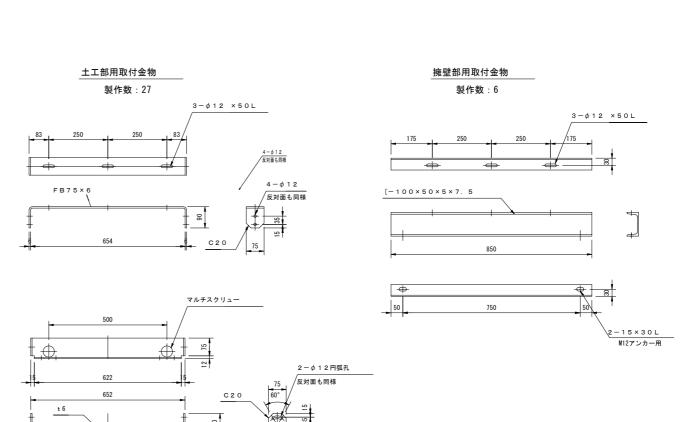

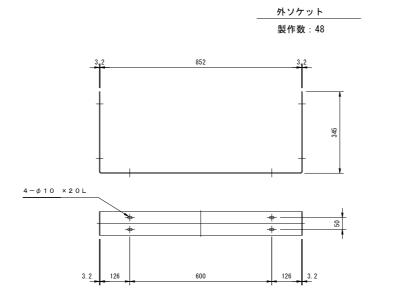


<u>ブラケット</u> 製作数:8

L-65×65×6


3-\$\phi\$ 12 \times 50L

C 2 5

2-15×30L M12アンカー用

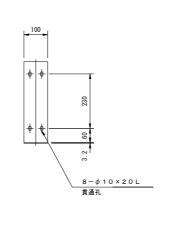

4-φ12 ×30L

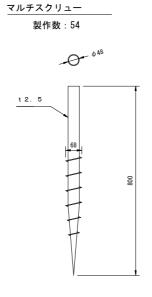



反対面も同様


(注記) 1. 形状及び寸法は参考とする。

令和 7 年度 エ事名 広島高速5号線道路無明設備その他工事 図面番号 C - 64 緒尺 S=1:12 図 名 中山坑口法面部 ケーブルダクト姿図 (10) 番号 64 / 68 路線名 高速5号線 広島高速道路公社

中山坑口法面部ケーブルダクト姿図(10) S=1:12

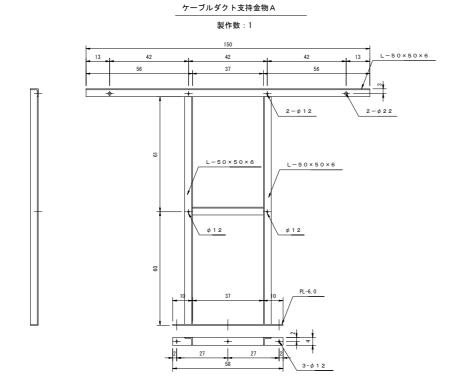

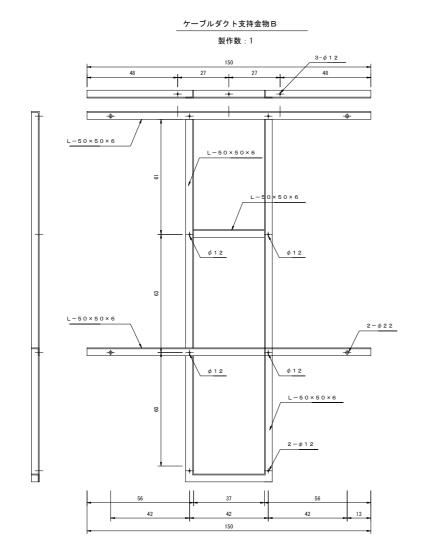

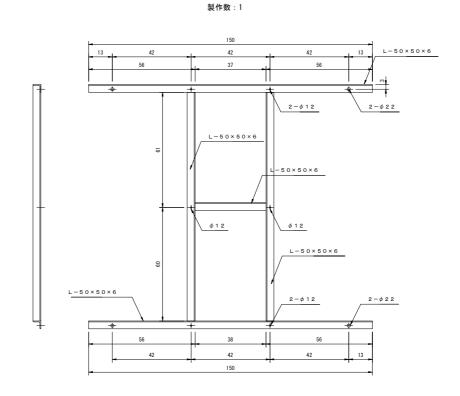


ケーブルダクト支持金物C


(注記) 1. 形状及び寸法は参考とする。




保守用階段設置図(1) S=1:16

(中山電気室~温品JCT側坑口間)

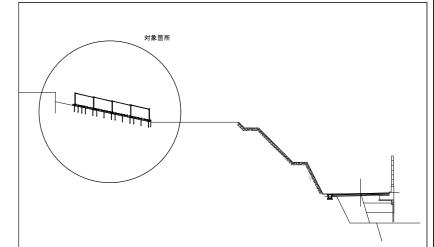

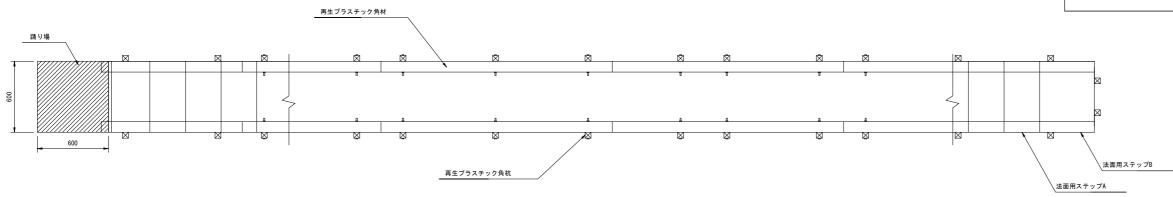


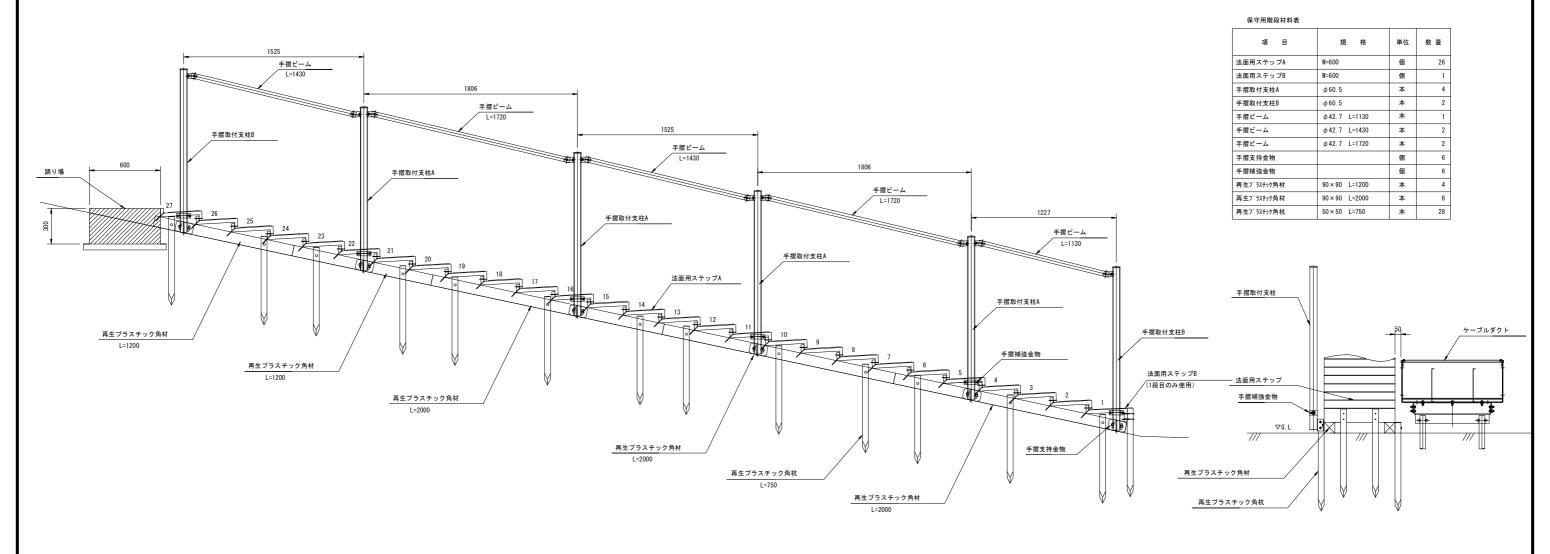

	令和 7 年度				
工事名	広島高速 5 号線道路	照明設備	その作	也工事	
図面番号	C - 66 縮尺 S=1:4, 8				
図名	保守用階段設置図 (2)		番号	66 / 68	
路線名	路線名 高速5号線				
広島高速道路公社					

保守用階段設置図(2) S=1:4,8

(中山電気室~温品JCT側坑口間)

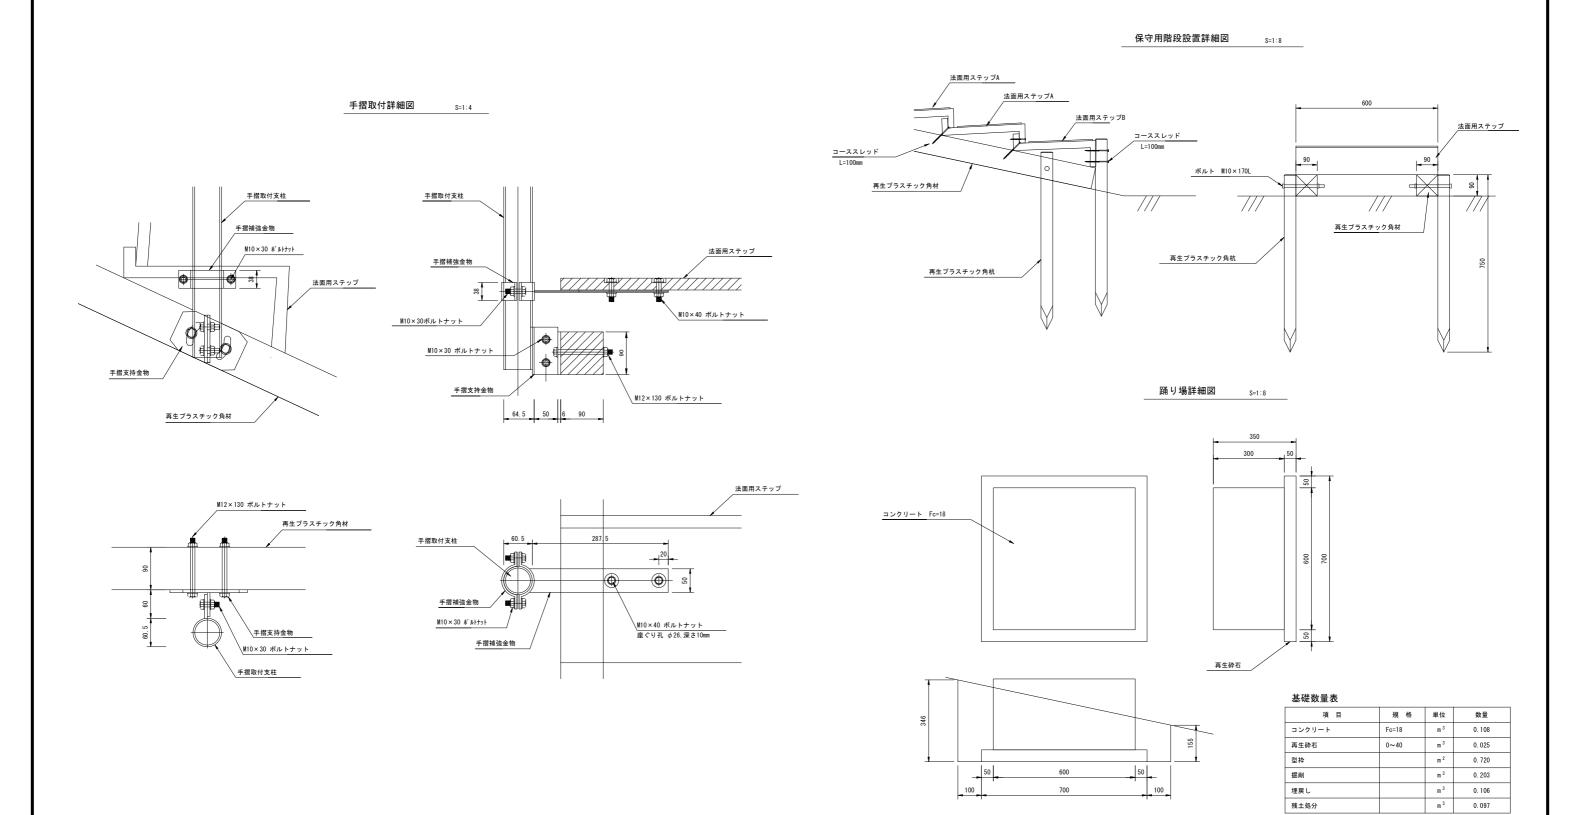


令和 7 年度				
エ 事 名 広島高速 5 号線道路照明設備その他工事				
図面番号	C - 67 縮 尺 S=1:8			S=1:8
図名	保守用階段姿図(1)		番号	67 / 68
路線名 高速5号線				
広島高速道路公社				


保守用階段姿図(1) S=1:8





法面用ステップA (再生プラスチック製)


法面用ステップB (再生プラスチック製)

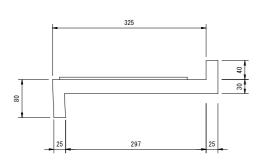


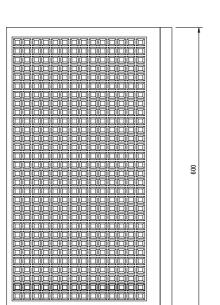

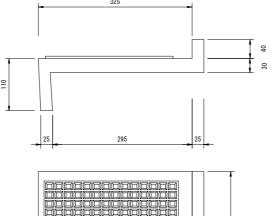


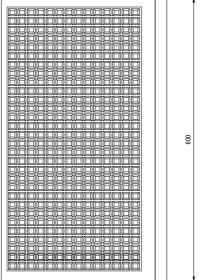

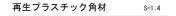

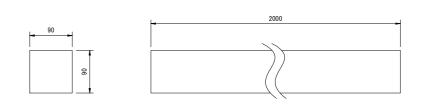


再生プラスチック角杭 S=1:4

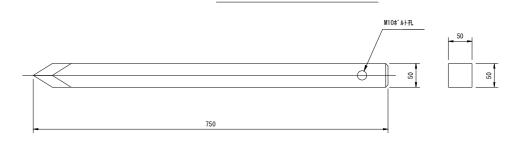


(注記) 1. NETIS SK-180020-Aの再生プラスチック階段と同等品以上とする。 2. 形状および寸法は参考とする。

令和 7 年度 広島高速 5号線道路照明設備その他工事 図面番号 C - 68 縮尺 S=1:8 図 名 保守用階段姿図 (2) 番号 68 / 68 路線名 高速 5 号線 広島高速道路公社

保守用階段姿図(2) S=1:8

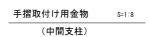



塗装:溶融亜鉛メッキ+ポリエステル粉体塗装

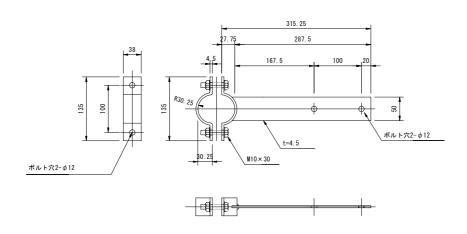


手摺支柱支持金物 S=1:2

ボルト穴2-φ12

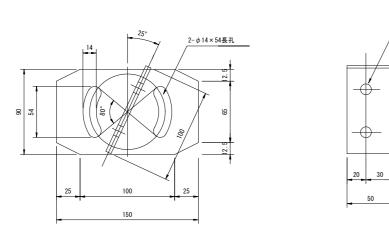


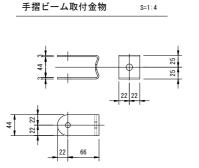

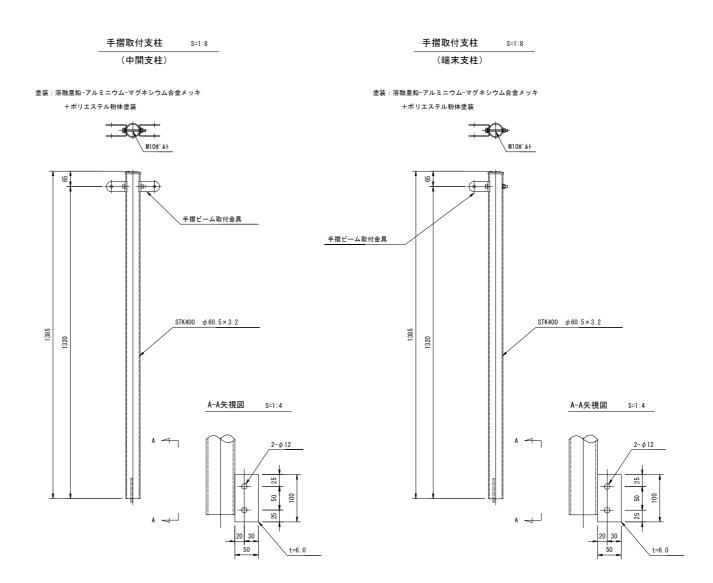

手摺ビーム S=1:8

塗装:溶融亜鉛-アルミニウム-マグネシウム合金メッキ
+ポリエステル物体塗装

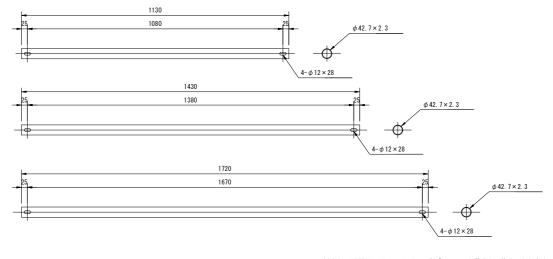

(注記) 1. NETIS SK-180020-Aの再生プラスチック階段と同等品以上とする。
2. 形状および寸法は参考とする。