

広島高速5号線舗装その他工事 施工予定表


← : 工程上のクリティカルを想定

工事区分	工種	種別	工事工程																	摘要	
			令和7年度					令和8年度										令和9年度			
			11月	12月	1月	2月	3月	4月	5月	6月	7月	8月	9月	10月	11月	12月	1月	2月	3月		4月
準備工																				準備期間50日	
舗装 (温品JCT~中山IC)	道路土工																			関連工事④	
	舗装工(路盤工含む)																			関連工事③、④、⑤	
	道路付属施設工																				
	区画線工																				
舗装 (トンネル部)	舗装工(路盤工含む)		<p>関連工事①、②と幅転作業となり、かつ作業可能範囲も限られる。 着工可能時期、範囲は次を想定している。 1: 中山側坑口~No.2非常駐車帯手前: 着手可(約300m) 2: No.2非常駐車帯: 3月中旬から可(約40m) 3: No.1、3非常駐車帯(約80m)、広島駅側坑口部(約170m)、坑内資材置き場(No.27~30付近、約300m)を除く範囲: 5月中旬から可(約910m) 4: No.1非常駐車帯: 6月上旬から可(約40m) 5: 坑内資材置き場: 6月中旬から可(約300m) 6: No.3非常駐車帯: 8月上旬から可(約40m)</p>																	関連工事① 令和8年7月下旬から着手を想定	
	道路付属施設工																				
	擁壁工(監視員通路縦壁付くけい水路)																			関連工事①、②幅転作業	
	トンネル配水設備、通信土木工																			関連工事①、②幅転作業	
	縁石工																			関連工事①、②幅転作業	
	トンネル内装工																			2班施工	
	区画線工																				
舗装 (広島駅北口IC)	道路土工(本線)																			関連工事④	
	舗装工(本線)(路盤工含む)																				
	排水構造物工(本線)																				
	縁石工(本線)																				
	道路付属施設工(本線)																				
	区画線工																				
後片付け																				後片付け期間20日	
【制約条件】			11月	12月	1月	2月	3月	4月	5月	6月	7月	8月	9月	10月	11月	12月	1月	2月	3月	4月	5月
■ 関連工事																					
① 高速5号線シールドトンネル掘削他工事																					
■ 関連工事																					
② 広島高速5号線トンネル接続その他工事																					
■ 関連工事																					
③ 広島高速5号線温品JCT鋼上部工事(1工区)																					
■ 関連工事																					
④ 広島高速5号線料金所等新築その他工事																					
■ 関連工事																					
⑤ 広島高速5号線ETC設備設置工事																					

トンネル部作業可能範囲（予定）

1：工事契約後

中山側坑口～No. 2非常駐車帯手前
L=約300m

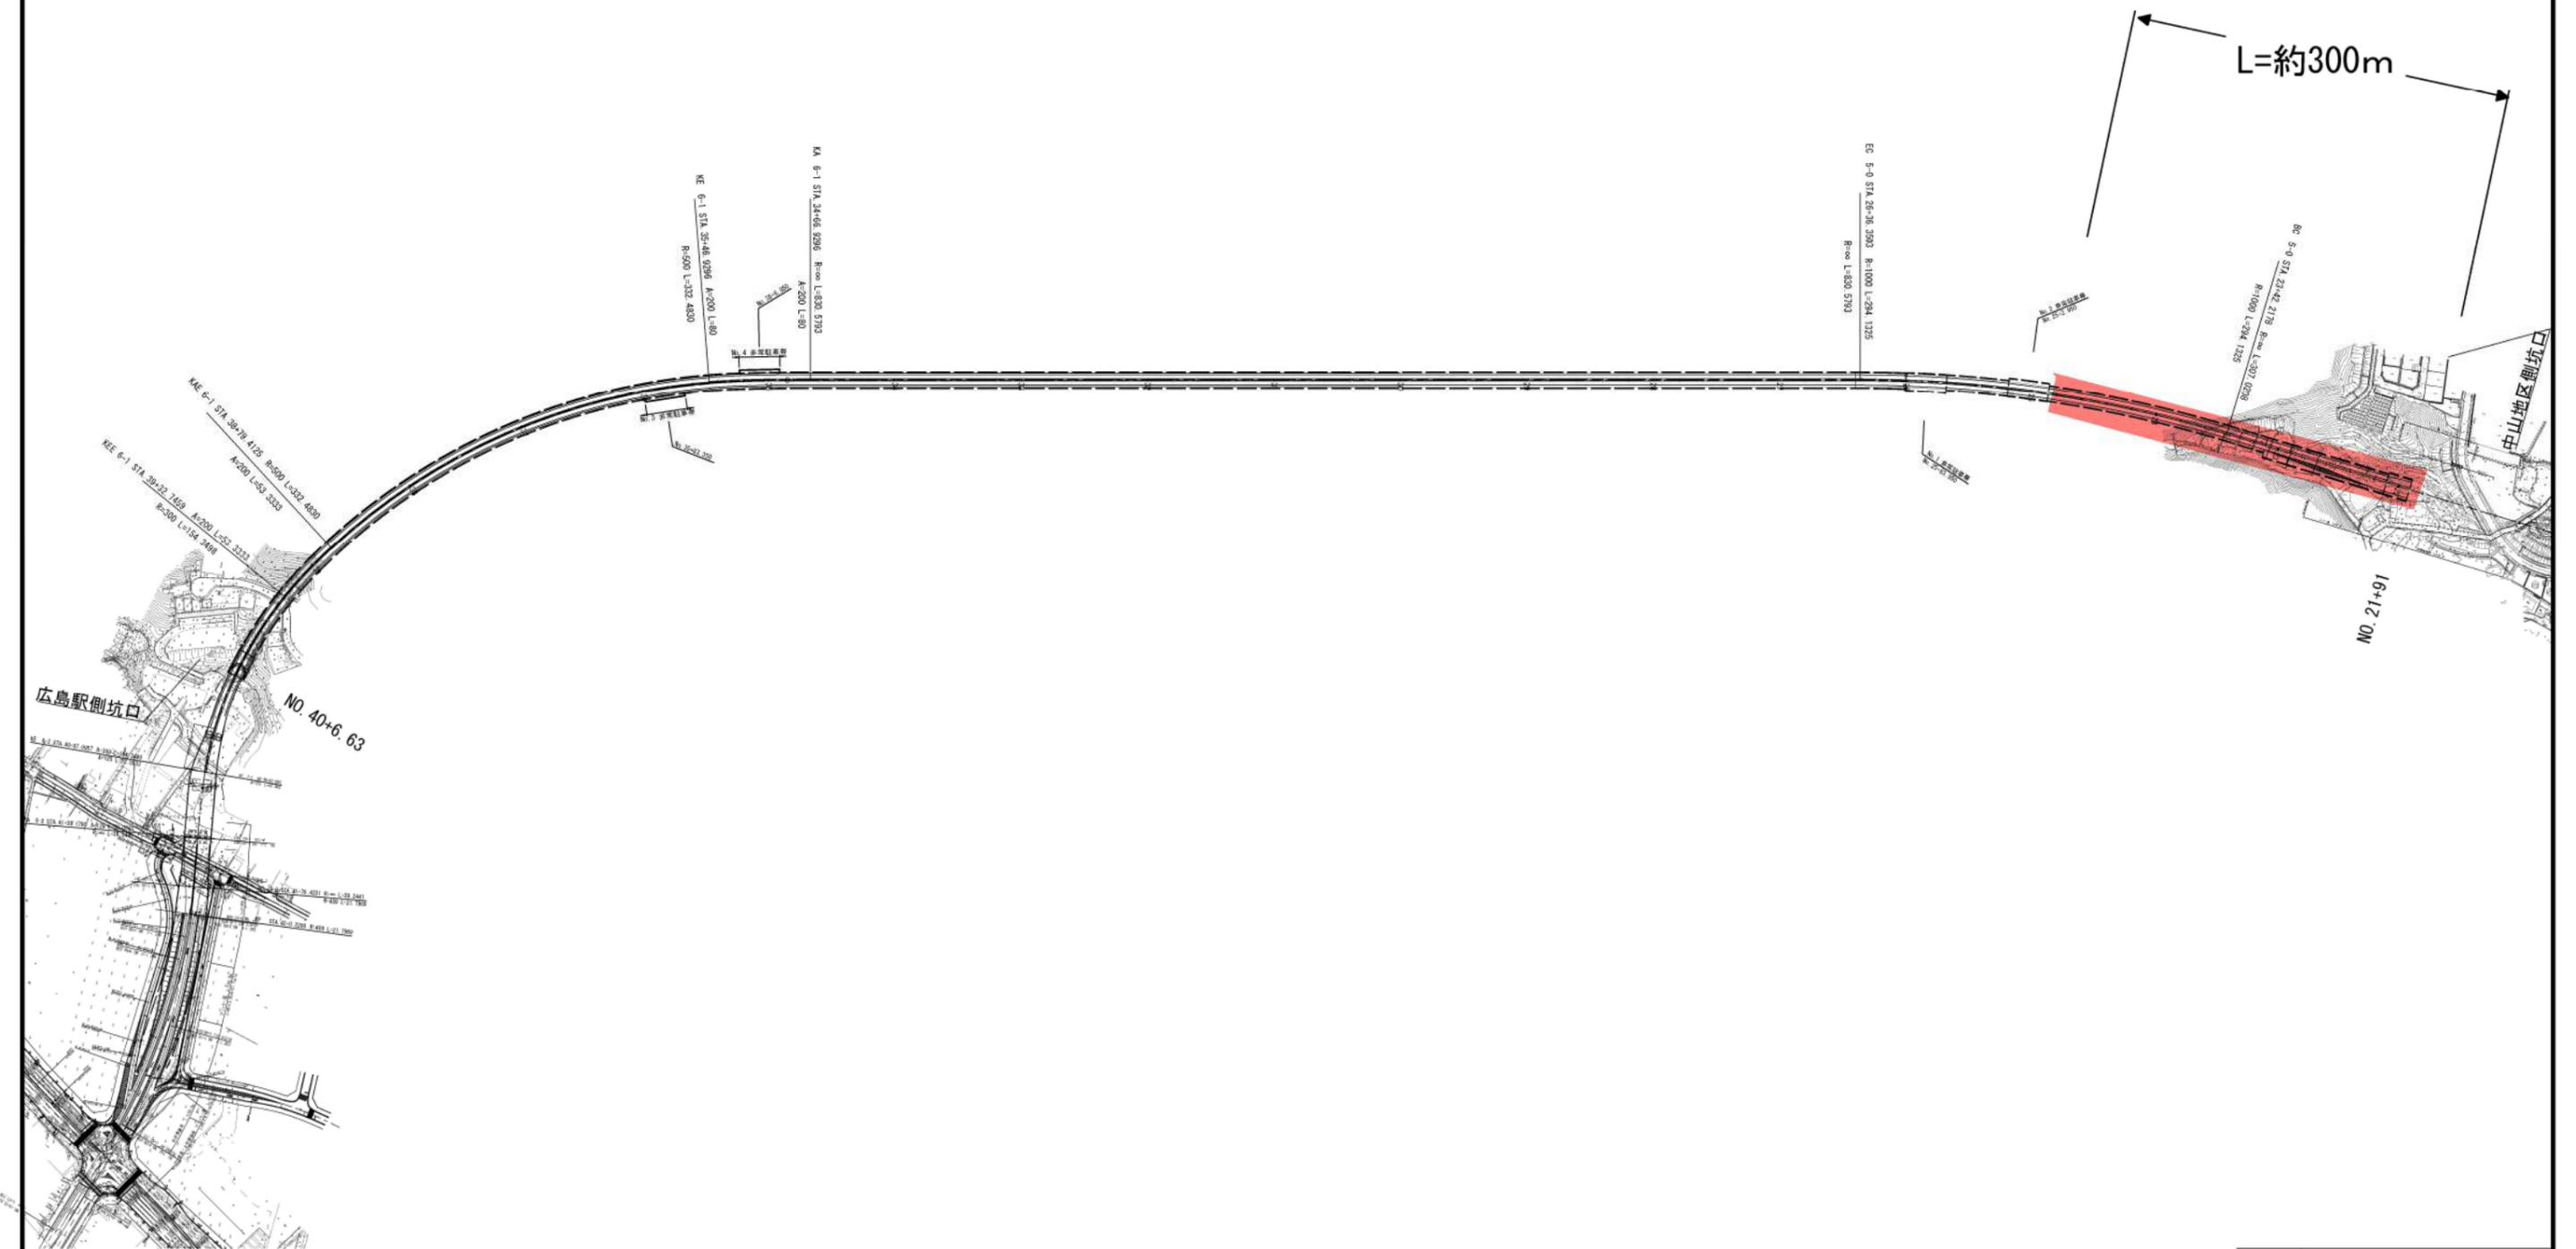


工事名	高速5号線舗装その他工事		
図面名	全体平面図		
作成年月日	令和 7年 7月		
縮尺	S=1/5000	図面番号	1/40
会社名			
事業者名	広島高速道路公社		

トンネル部作業可能範囲（予定）

2：令和8年3月中旬～

中山側坑口～No.2非常駐車帯奥
L=約340m

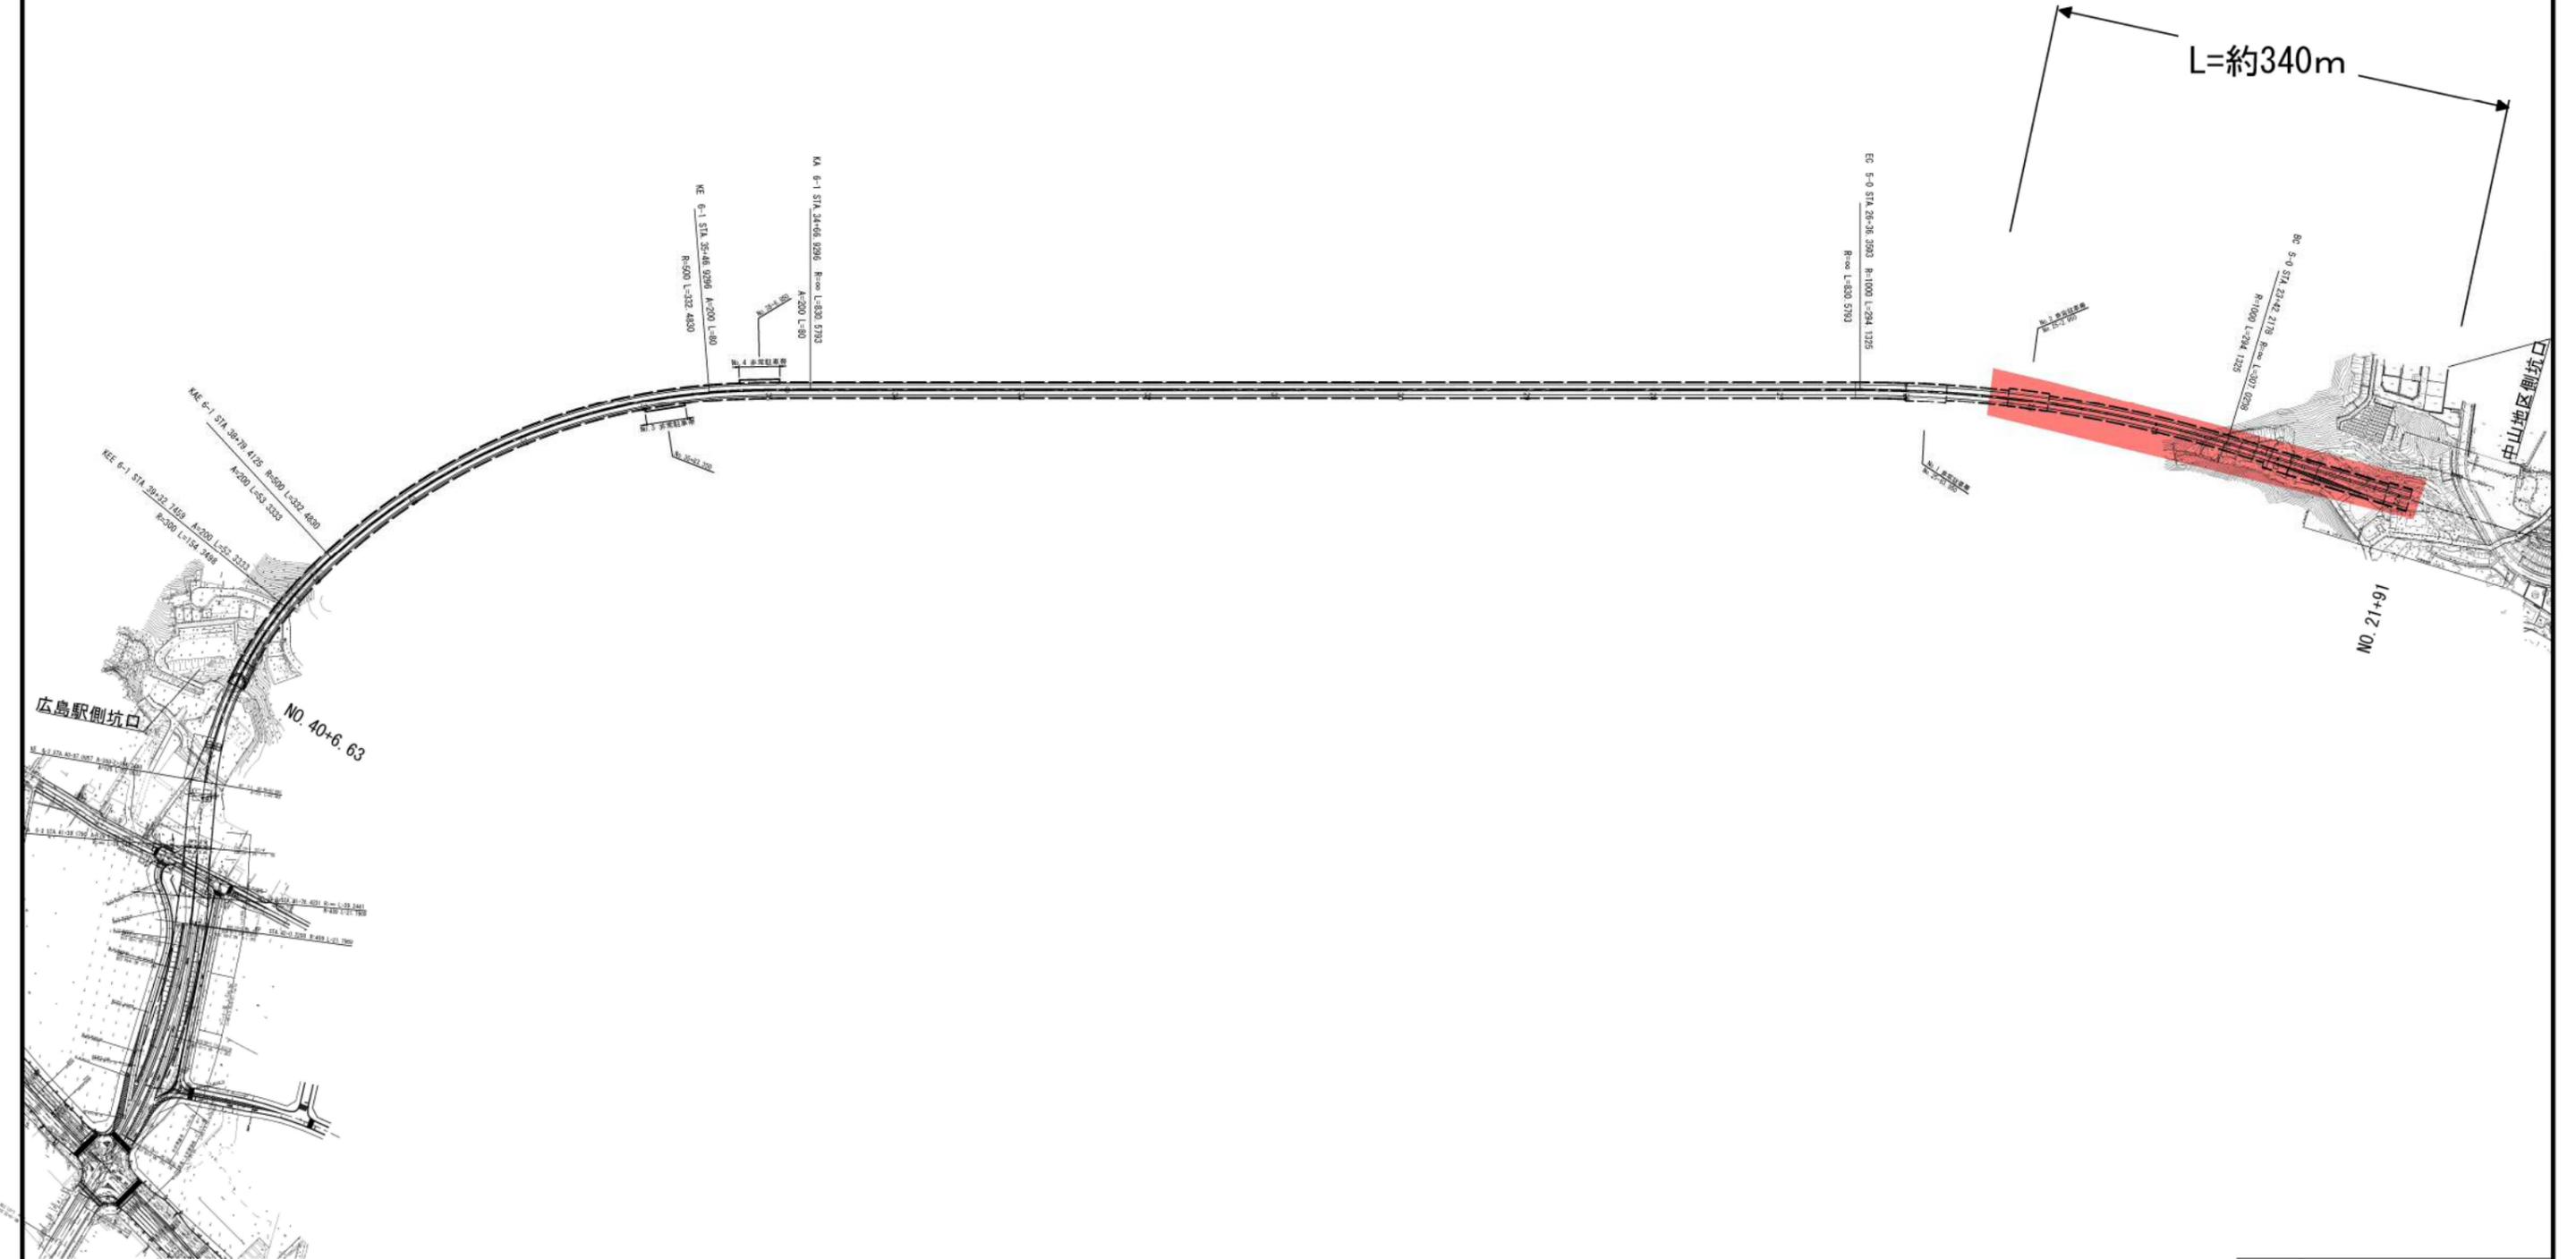


工事名	高速5号線舗装その他工事		
図面名	全体平面図		
作成年月日	令和 7年 7月		
縮尺	S=1/5000	図面番号	1/40
会社名			
事業者名	広島高速道路公社		

トンネル部作業可能範囲（予定）

3：令和8年5月中旬～

中山側坑口～広島駅側坑口部
L=約1,250m

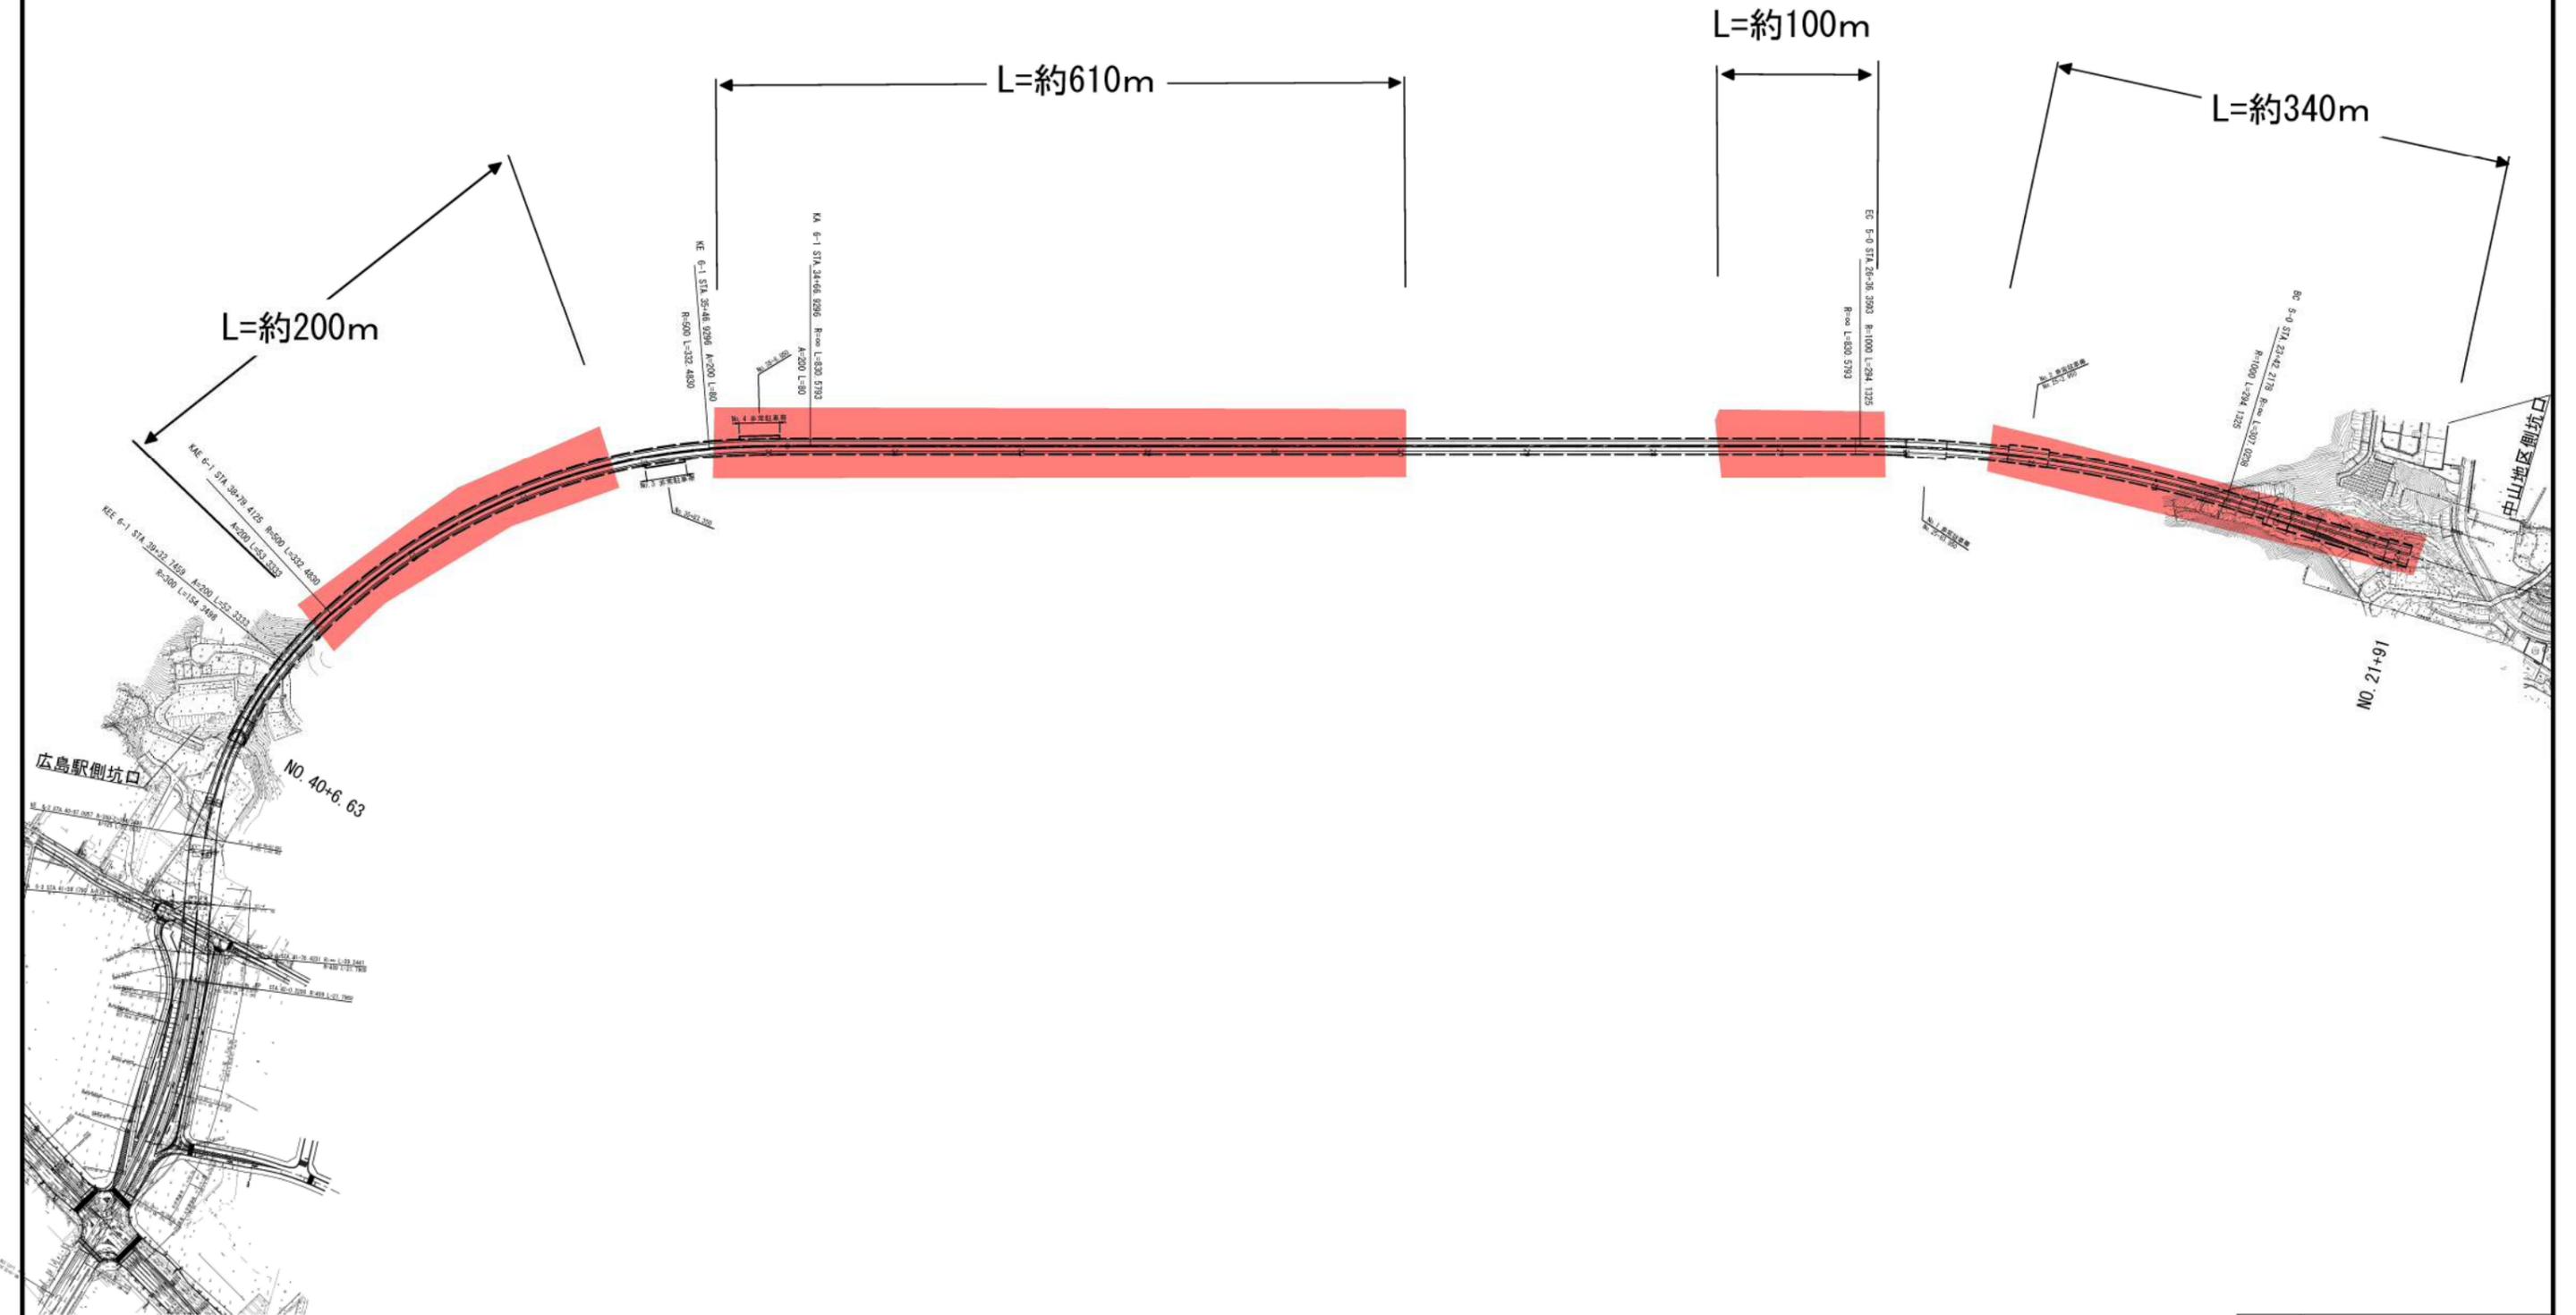

工事名	高速5号線舗装その他工事		
図面名	全体平面図		
作成年月日	令和 7年 7月		
縮尺	S=1/5000	図面番号	1/40
会社名			
事業者名	広島高速道路公社		

トンネル部作業可能範囲（予定）


4：令和8年6月上旬～

中山側坑口～広島駅側坑口部
L=約1,290m

L=約200m

L=約610m

L=約480m

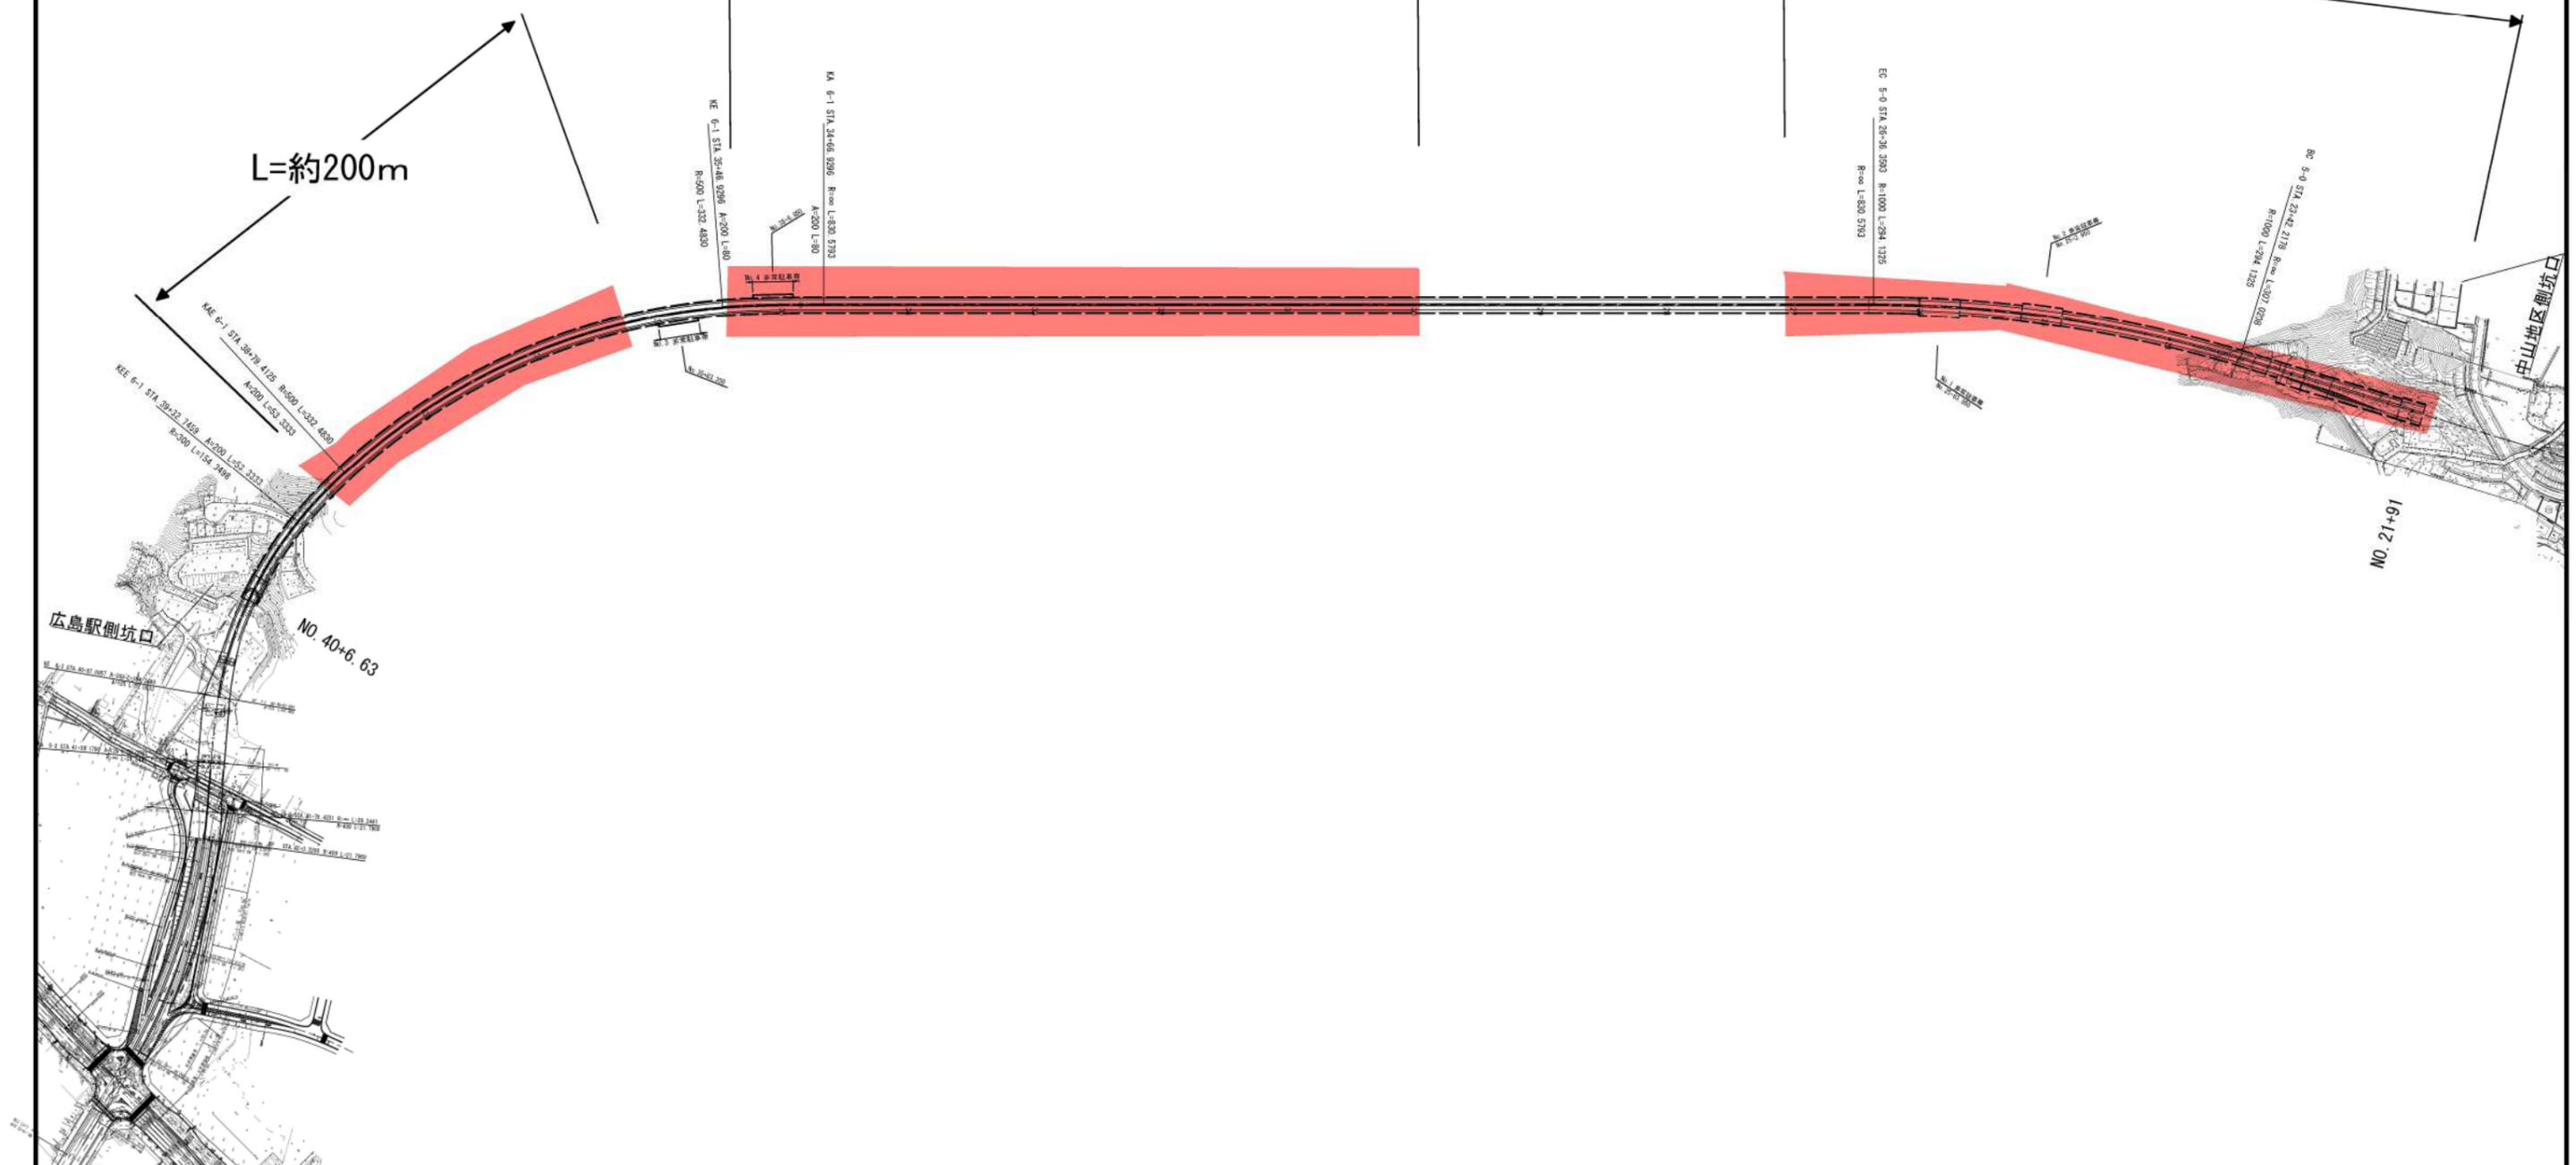

工事名	高速5号線舗装その他工事		
図面名	全体平面図		
作成年月日	令和 7年 7月		
縮尺	S=1/5000	図面番号	1/40
会社名			
事業者名	広島高速道路公社		


トンネル部作業可能範囲（予定）

5：令和8年6月中旬～

中山側坑口～広島駅側坑口部
L=約1,590m

L=約200m

L=約1,390m

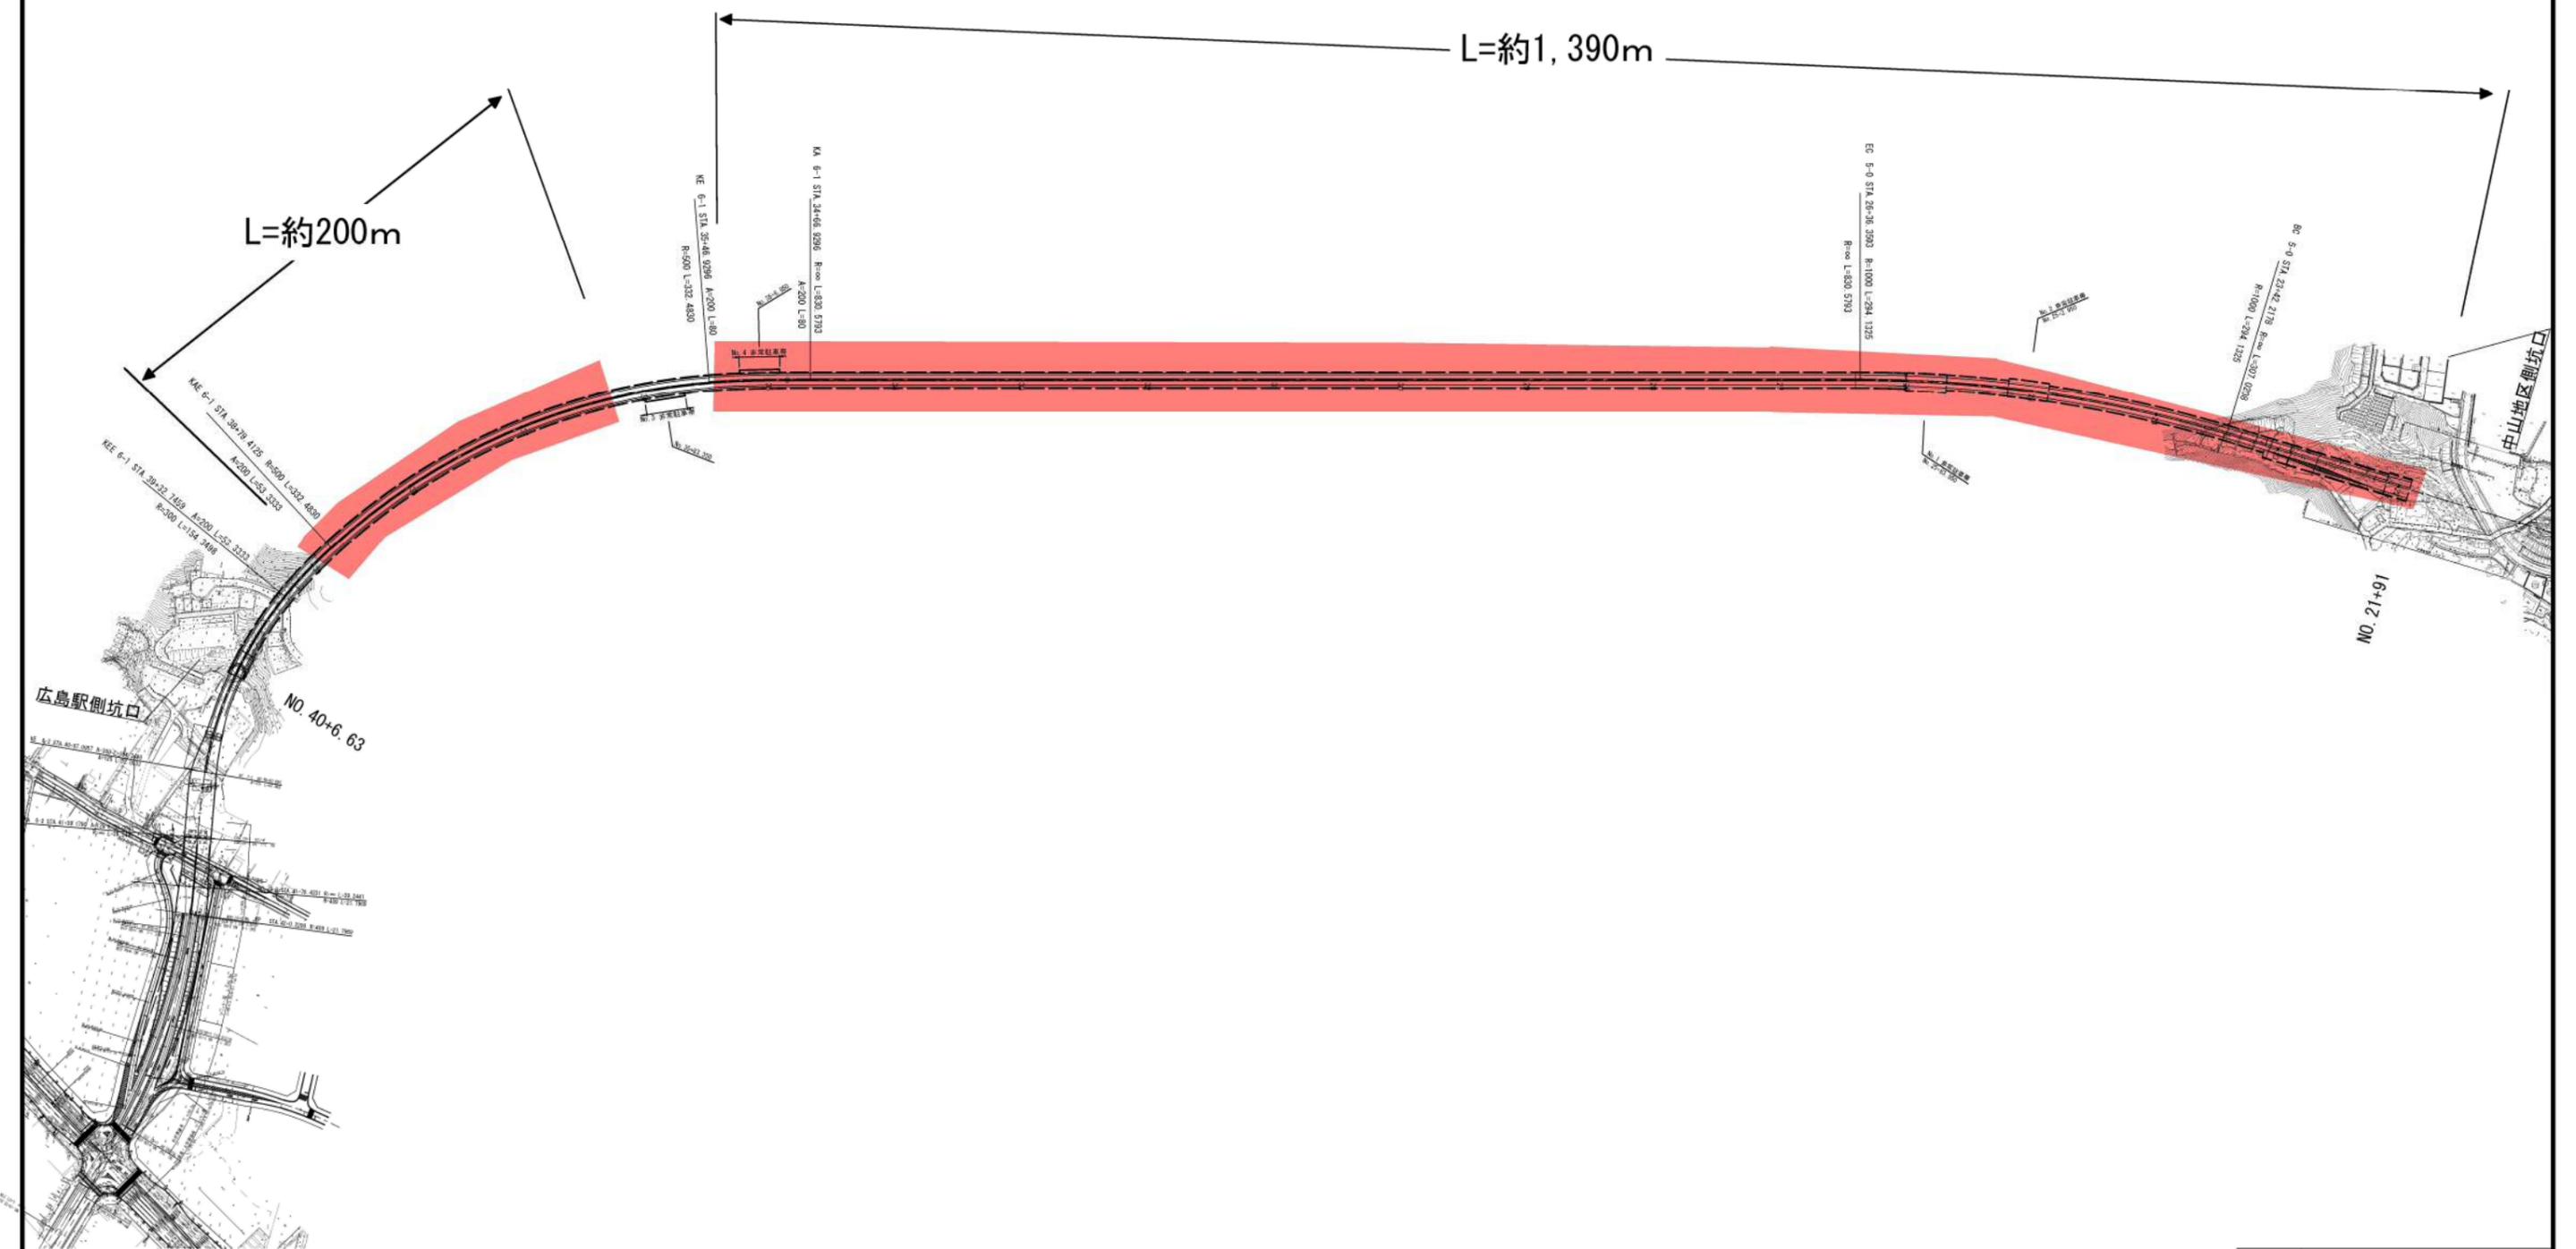


工事名	高速5号線舗装その他工事		
図面名	全体平面図		
作成年月日	令和 7年 7月		
縮尺	S=1/5000	図面番号	1/40
会社名			
事業者名	広島高速道路公社		

トンネル部作業可能範囲（予定）

6：令和8年8月上旬～

中山側坑口～広島駅側坑口部
L=約1,630m

L=約1,630m

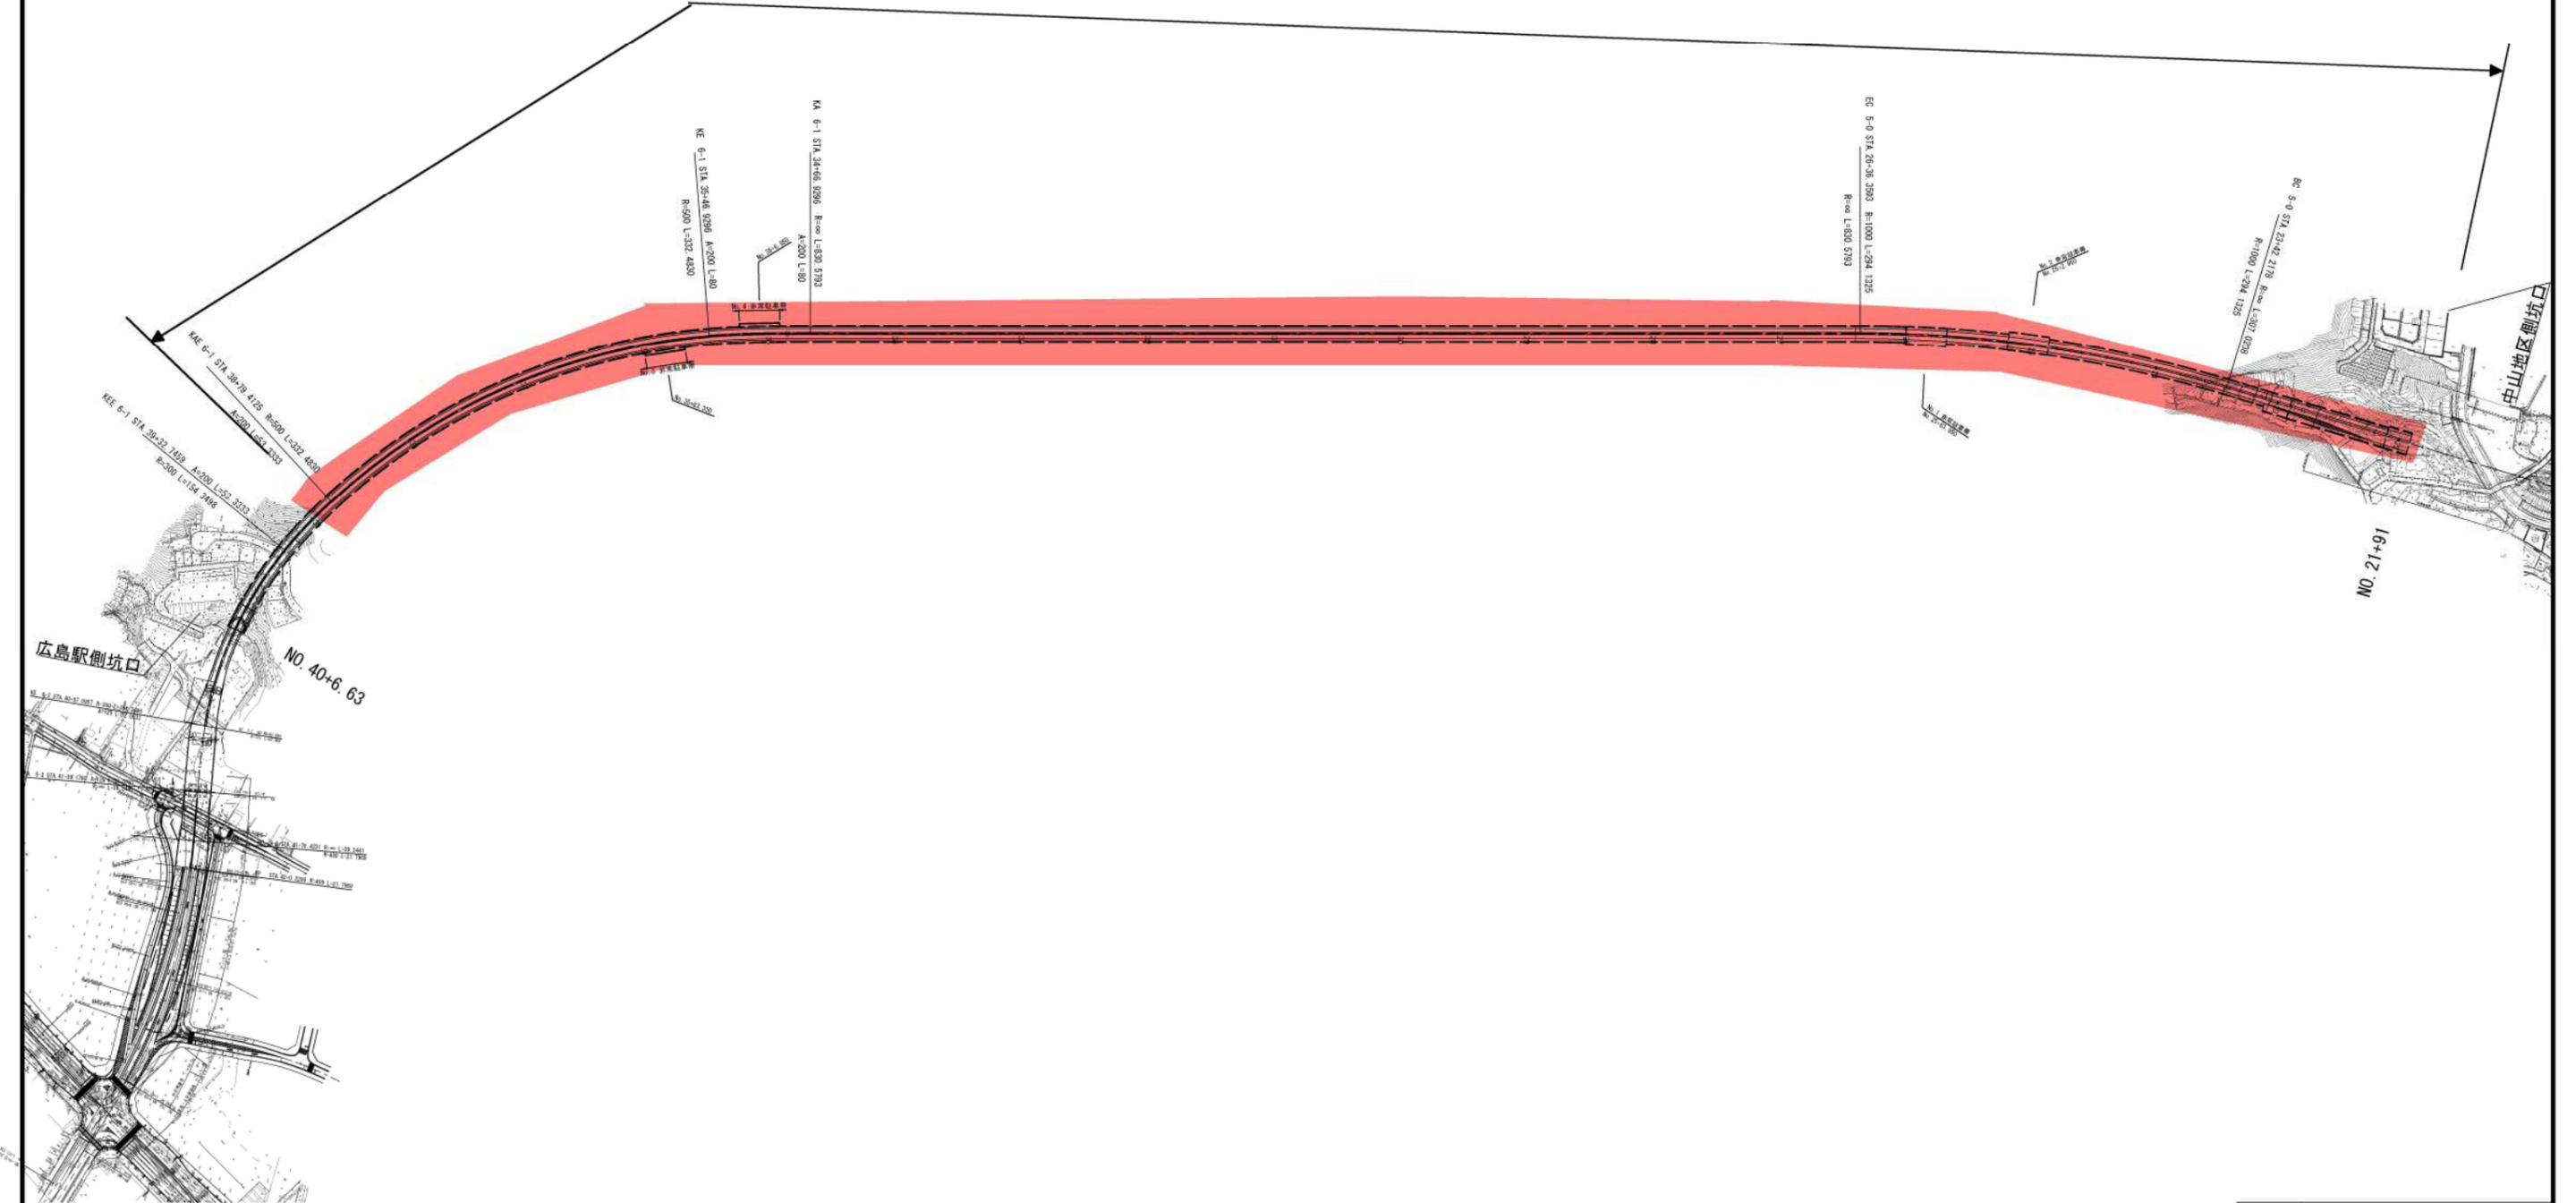

工事名	高速5号線舗装その他工事		
図面名	全体平面図		
作成年月日	令和 7年 7月		
縮尺	S=1/5000	図面番号	1/40
会社名			
事業者名	広島高速道路公社		