

広島高速
ETC路側設備用倉庫新築工事

設計図

令和2年4月

広島高速道路公社

令和2年度			
工事名	広島高速ETC規格取組用金庫新設工事		
図面番号	1	縮尺	-
図名	案内図	番号	1/6
路線名	広島高速4号線		
広島高速道路公社			


案内図



令和 2 年度			
工事名	広島高速ETC設備設置用遮断新設工事		
図面番号	2	縮尺	S=1:10000
図名	路線図	番号	2 / 6
路線名	広島高速4号線		
広島高速道路公社			


路線図 S=1:10000

高速 4 号線

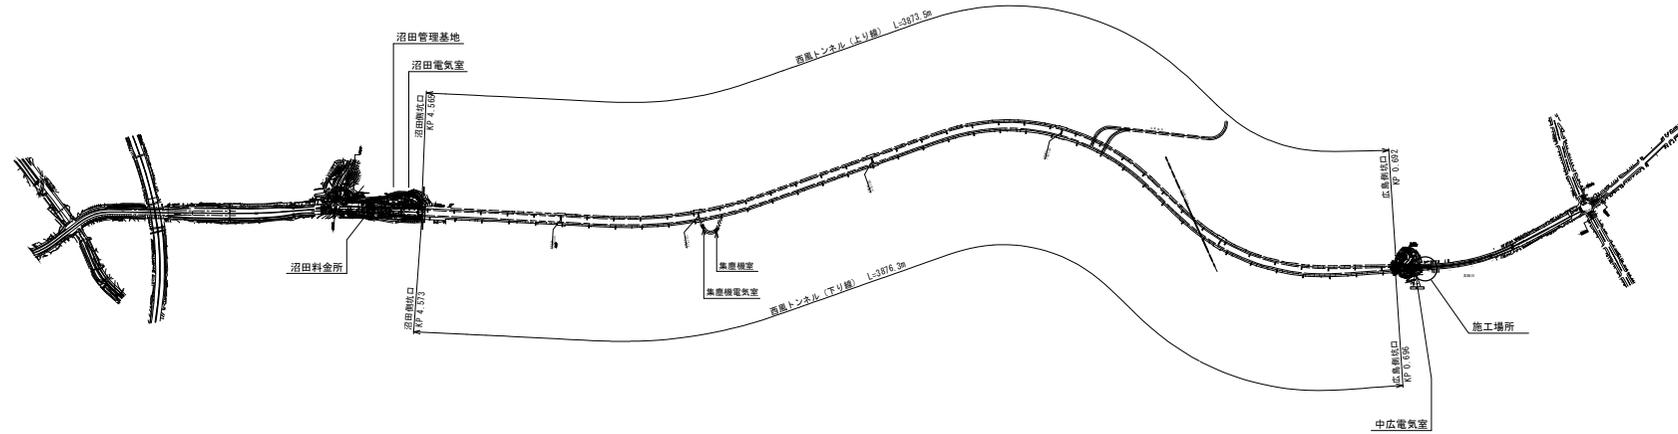

外形図 (1:30)

令和2年度			
工事名	広島高速ETC設備設置工事		
図面番号	4	縮尺	1:30
図名	外形図	番号	4/6
路線名	広島高速4号線		
広島高速道路公社			

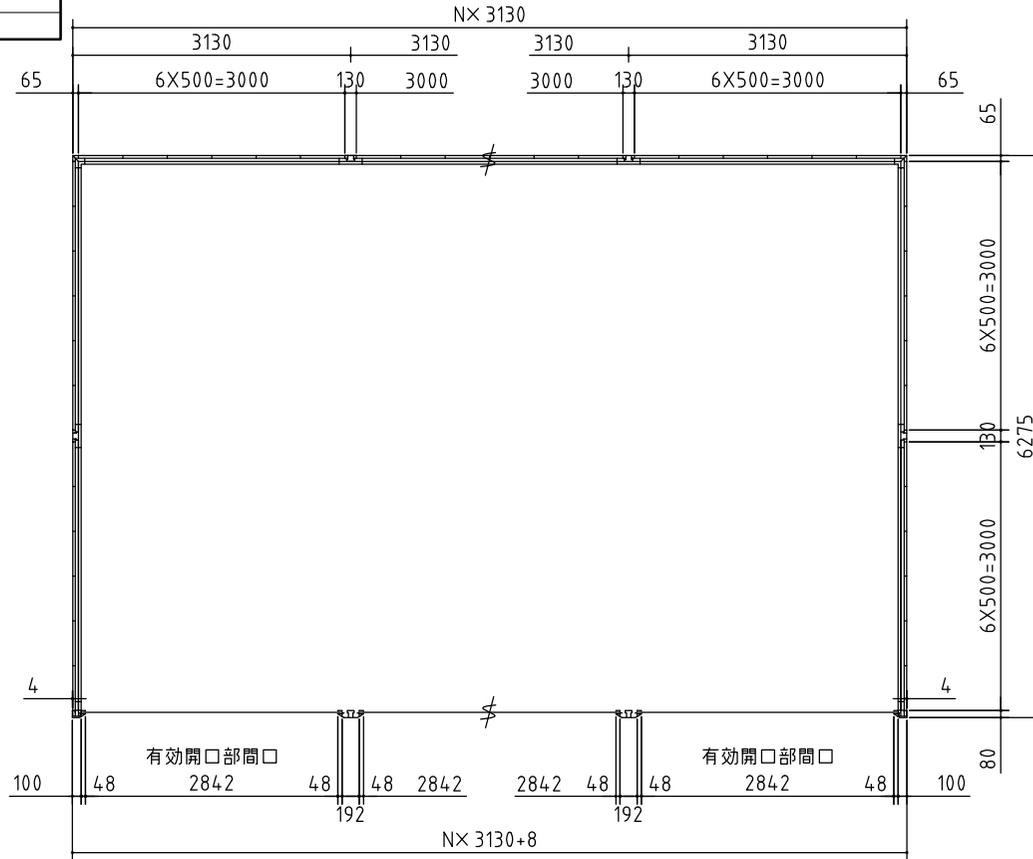



(1) 2連結型ガレージ数量表(機分)

番号	品名	規格	数量	単位	備考
1	ガレージ一般形(ｼｯｸﾙ)	GRN-3162JL	1	棟	1棟目
2	ガレージ一般形(ｼｯｸﾙ)	GRN-3162JL	1	棟	2棟目以降
3	ガラス窓・ﾌﾟﾗｽﾄ	GNR-2J, ANW-2P	1	箇所	ガラス付、壁ﾊﾞﾈﾙ2枚分
4	かまちﾄﾞｱ(ﾄﾞｱﾌﾟﾛｰﾀﾞｰ付)	DNR-J	1	箇所	壁ﾊﾞﾈﾙ2枚分
5	雨ﾄﾞｲ A	3130J	1	箇所	1棟目独立用
6	雨ﾄﾞｲ B	3130J	1	箇所	追加棟たてとﾄﾞｲ無し
7	明かり窓付ｼｯｸﾙ	3130	2	ｼｯｸﾙ	1段当たり6ｼ
8	20cm換気扇取付用ﾊﾞﾈﾙ・換気ﾌｯﾄ	KNK-J	1	箇所	
9	ﾌｯﾄ付ｼｯｸﾙﾊﾞﾈﾙ	KNF-J	1	箇所	
10	ｼｯｸﾙｰｽ	3130	2	ｼｯｸﾙ	
11	後面ﾌﾗｲﾄﾞ棚	3130mm x 3(J)	1	箇所	3連結型

(2) 4連結型ガレージ数量表

番号	品名	規格	数量	単位	備考
1	ガレージ一般形(ｼｯｸﾙ)	GRN-3162JL	1	棟	1棟目
2	ガレージ一般形(ｼｯｸﾙ)	GRN-3162JL	3	棟	2棟目以降
3	ガラス窓・ﾌﾟﾗｽﾄ	GNR-2J, ANW-2P	1	箇所	ガラス付、壁ﾊﾞﾈﾙ2枚分
4	かまちﾄﾞｱ(ﾄﾞｱﾌﾟﾛｰﾀﾞｰ付)	DNR-J	1	箇所	壁ﾊﾞﾈﾙ2枚分
5	雨ﾄﾞｲ A	3130J	1	箇所	1棟目独立用
6	雨ﾄﾞｲ B	3130J	2	箇所	追加棟たてとﾄﾞｲ無し
7	雨ﾄﾞｲ C	3130J	1	箇所	追加棟たてとﾄﾞｲ有り
8	明かり窓付ｼｯｸﾙ	3130	4	ｼｯｸﾙ	1段当たり6ｼ
9	20cm換気扇取付用ﾊﾞﾈﾙ・換気ﾌｯﾄ	KNK-J	2	箇所	
10	ﾌｯﾄ付ｼｯｸﾙﾊﾞﾈﾙ	KNF-J	2	箇所	
11	ｼｯｸﾙｰｽ	3130	4	ｼｯｸﾙ	
12	後面ﾌﾗｲﾄﾞ棚	3130mm x 3(J)	1	箇所	3連結型

- (注記) 1. 図面上の連結数(N)は、「2」又は「4」とする。
 2. 上記表に記載するガレージ及び附属物を納入すること。
 3. ガレージの外形・寸法は参考とする。ただし、4連結の倉庫面積は、74㎡以上、2連結の倉庫面積は37㎡以上を確保すること。
 また、表に記載する物品は必要条件とする。
 4. ガレージに使用する材料は、錆止め・垂鉛メッキ等を施したものを使用するものとする。

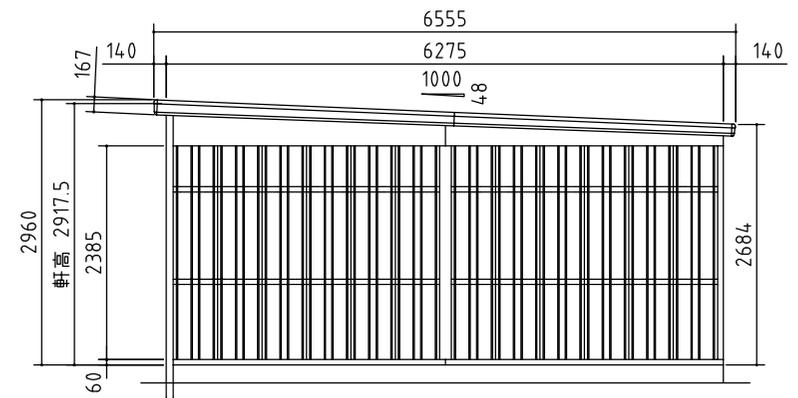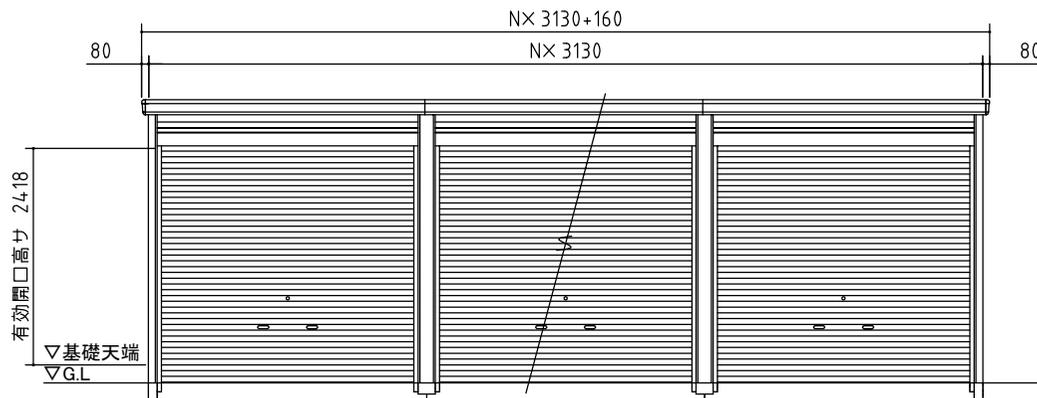

断面図(側面) (1:10)

令和2年度			
工事名	広島高速ETC脱税対策用金庫新設工事		
図面番号	5	縮尺	1:10
図名	断面図(側面)	番号	5/6
路線名	広島高速4号線		
広島高速道路公社			

(注記) 1. 本工事では、豪雪地型の材料は不要とする。

