



令和2年度 高速1号線去面修繕工事		
工種	平面図	
名	平面図	縮尺
称	位置図	1/10000
広島高速道路公社		

縮尺 1:10,000


広島高速1号線 L=6.4km

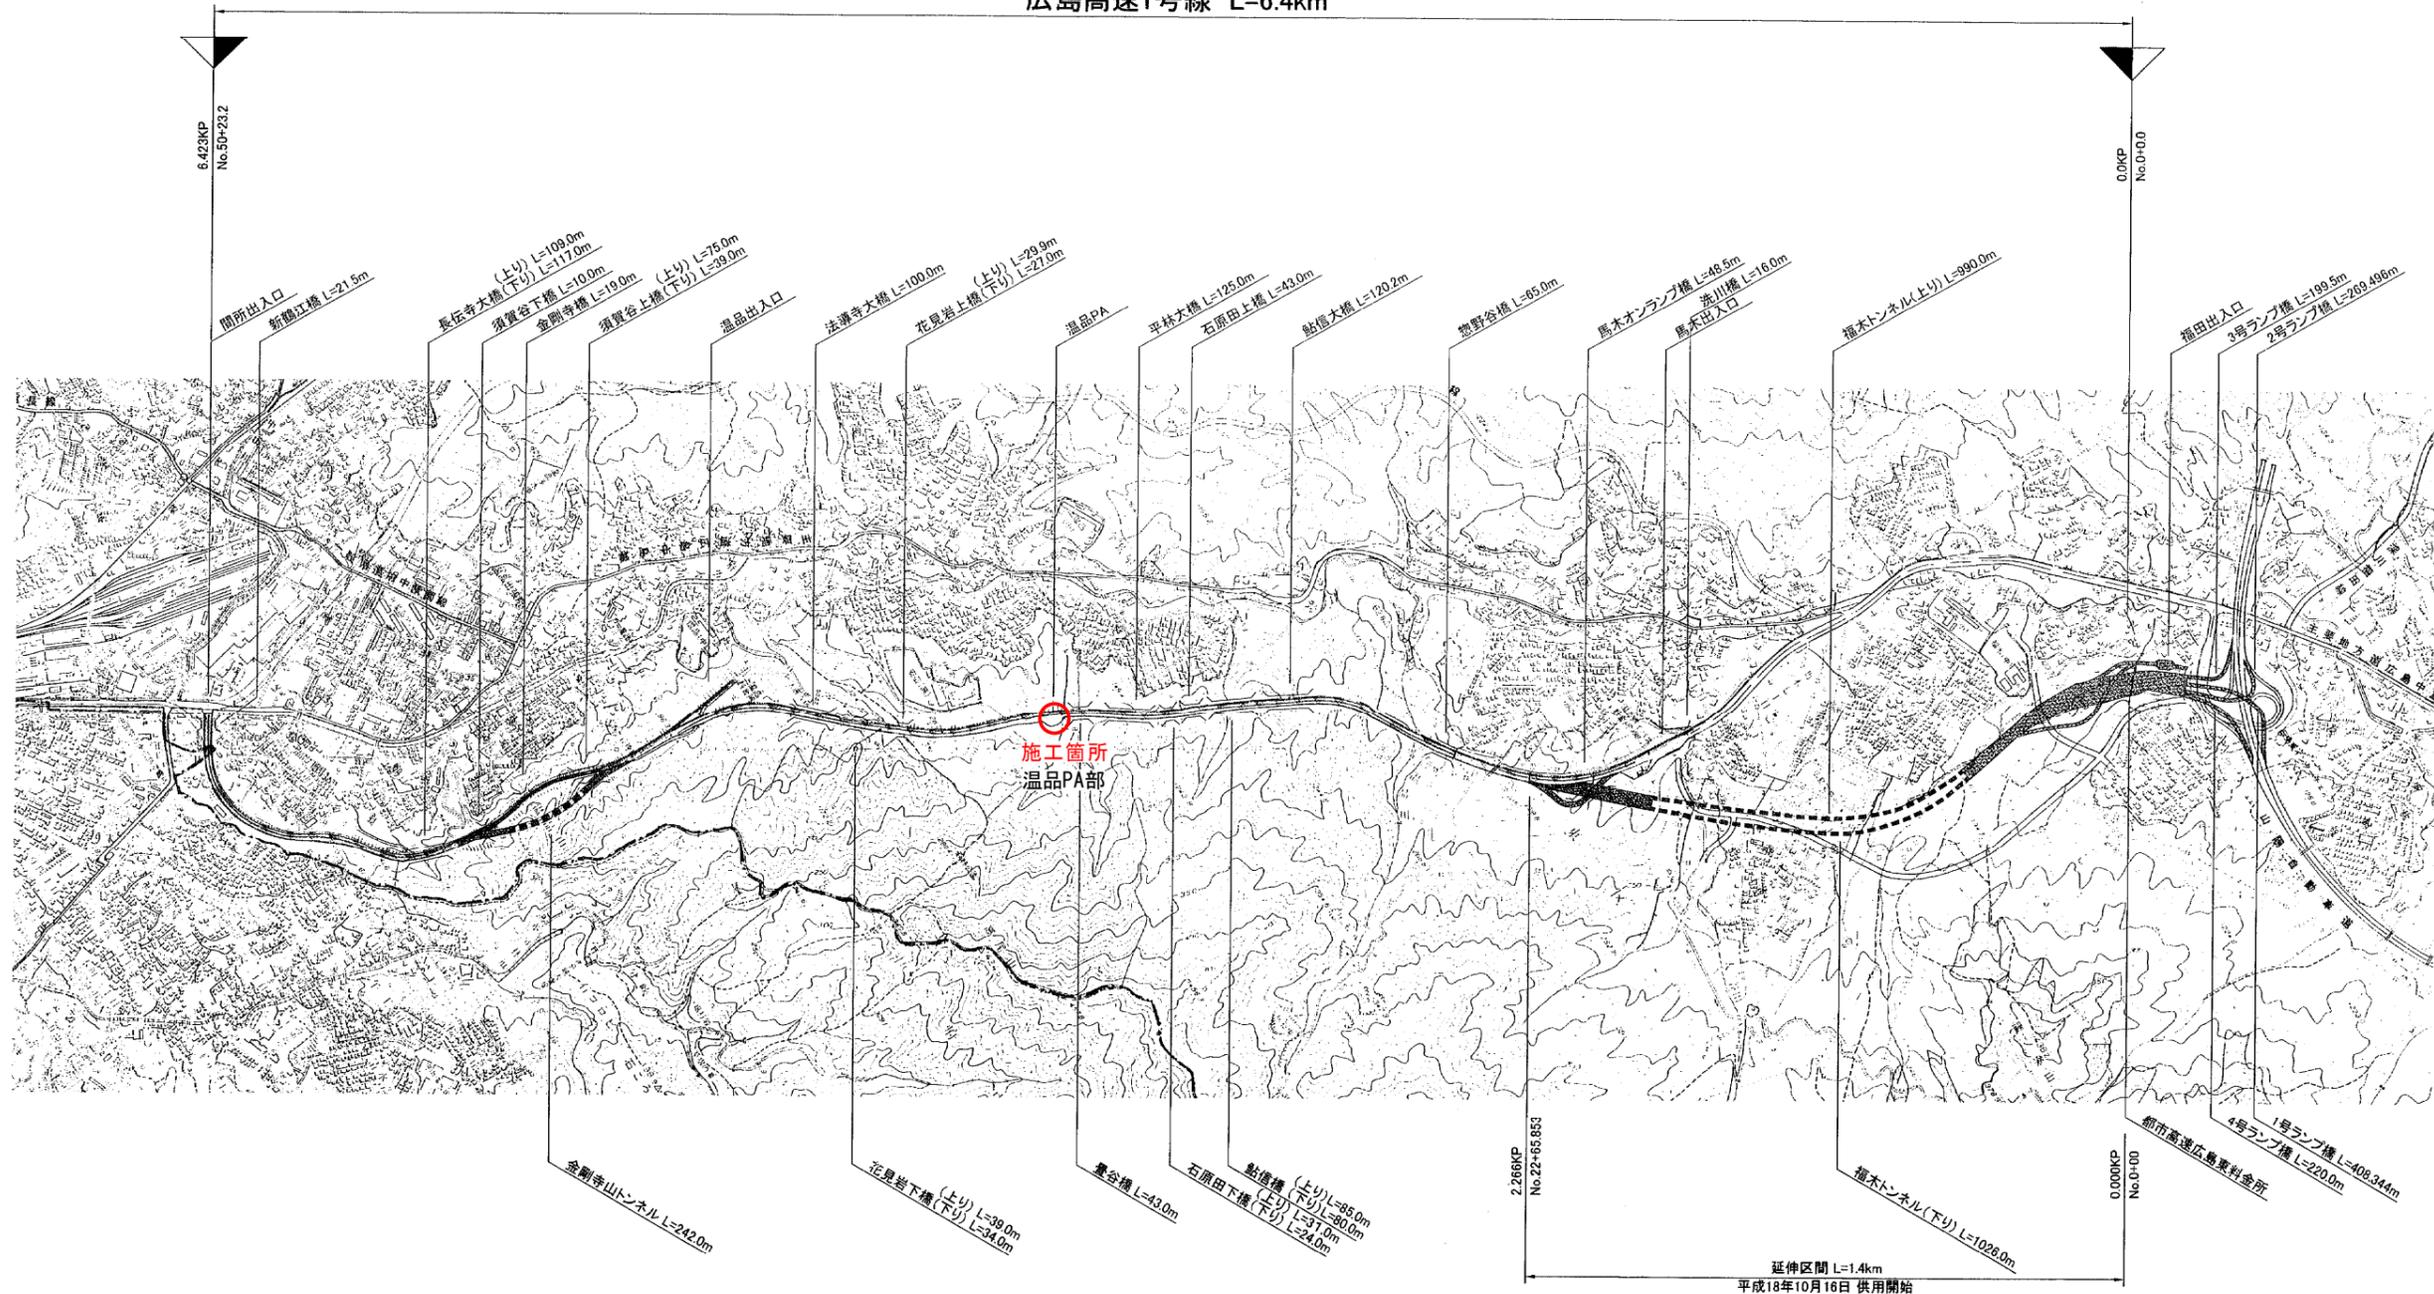

令和2年度 高速1号線法面修繕工事		
工程	平面図	
名称	3.400KP~3.900KP No.20+0.00~No.25+0.00	縮尺 1/1000
広島高速道路公社		

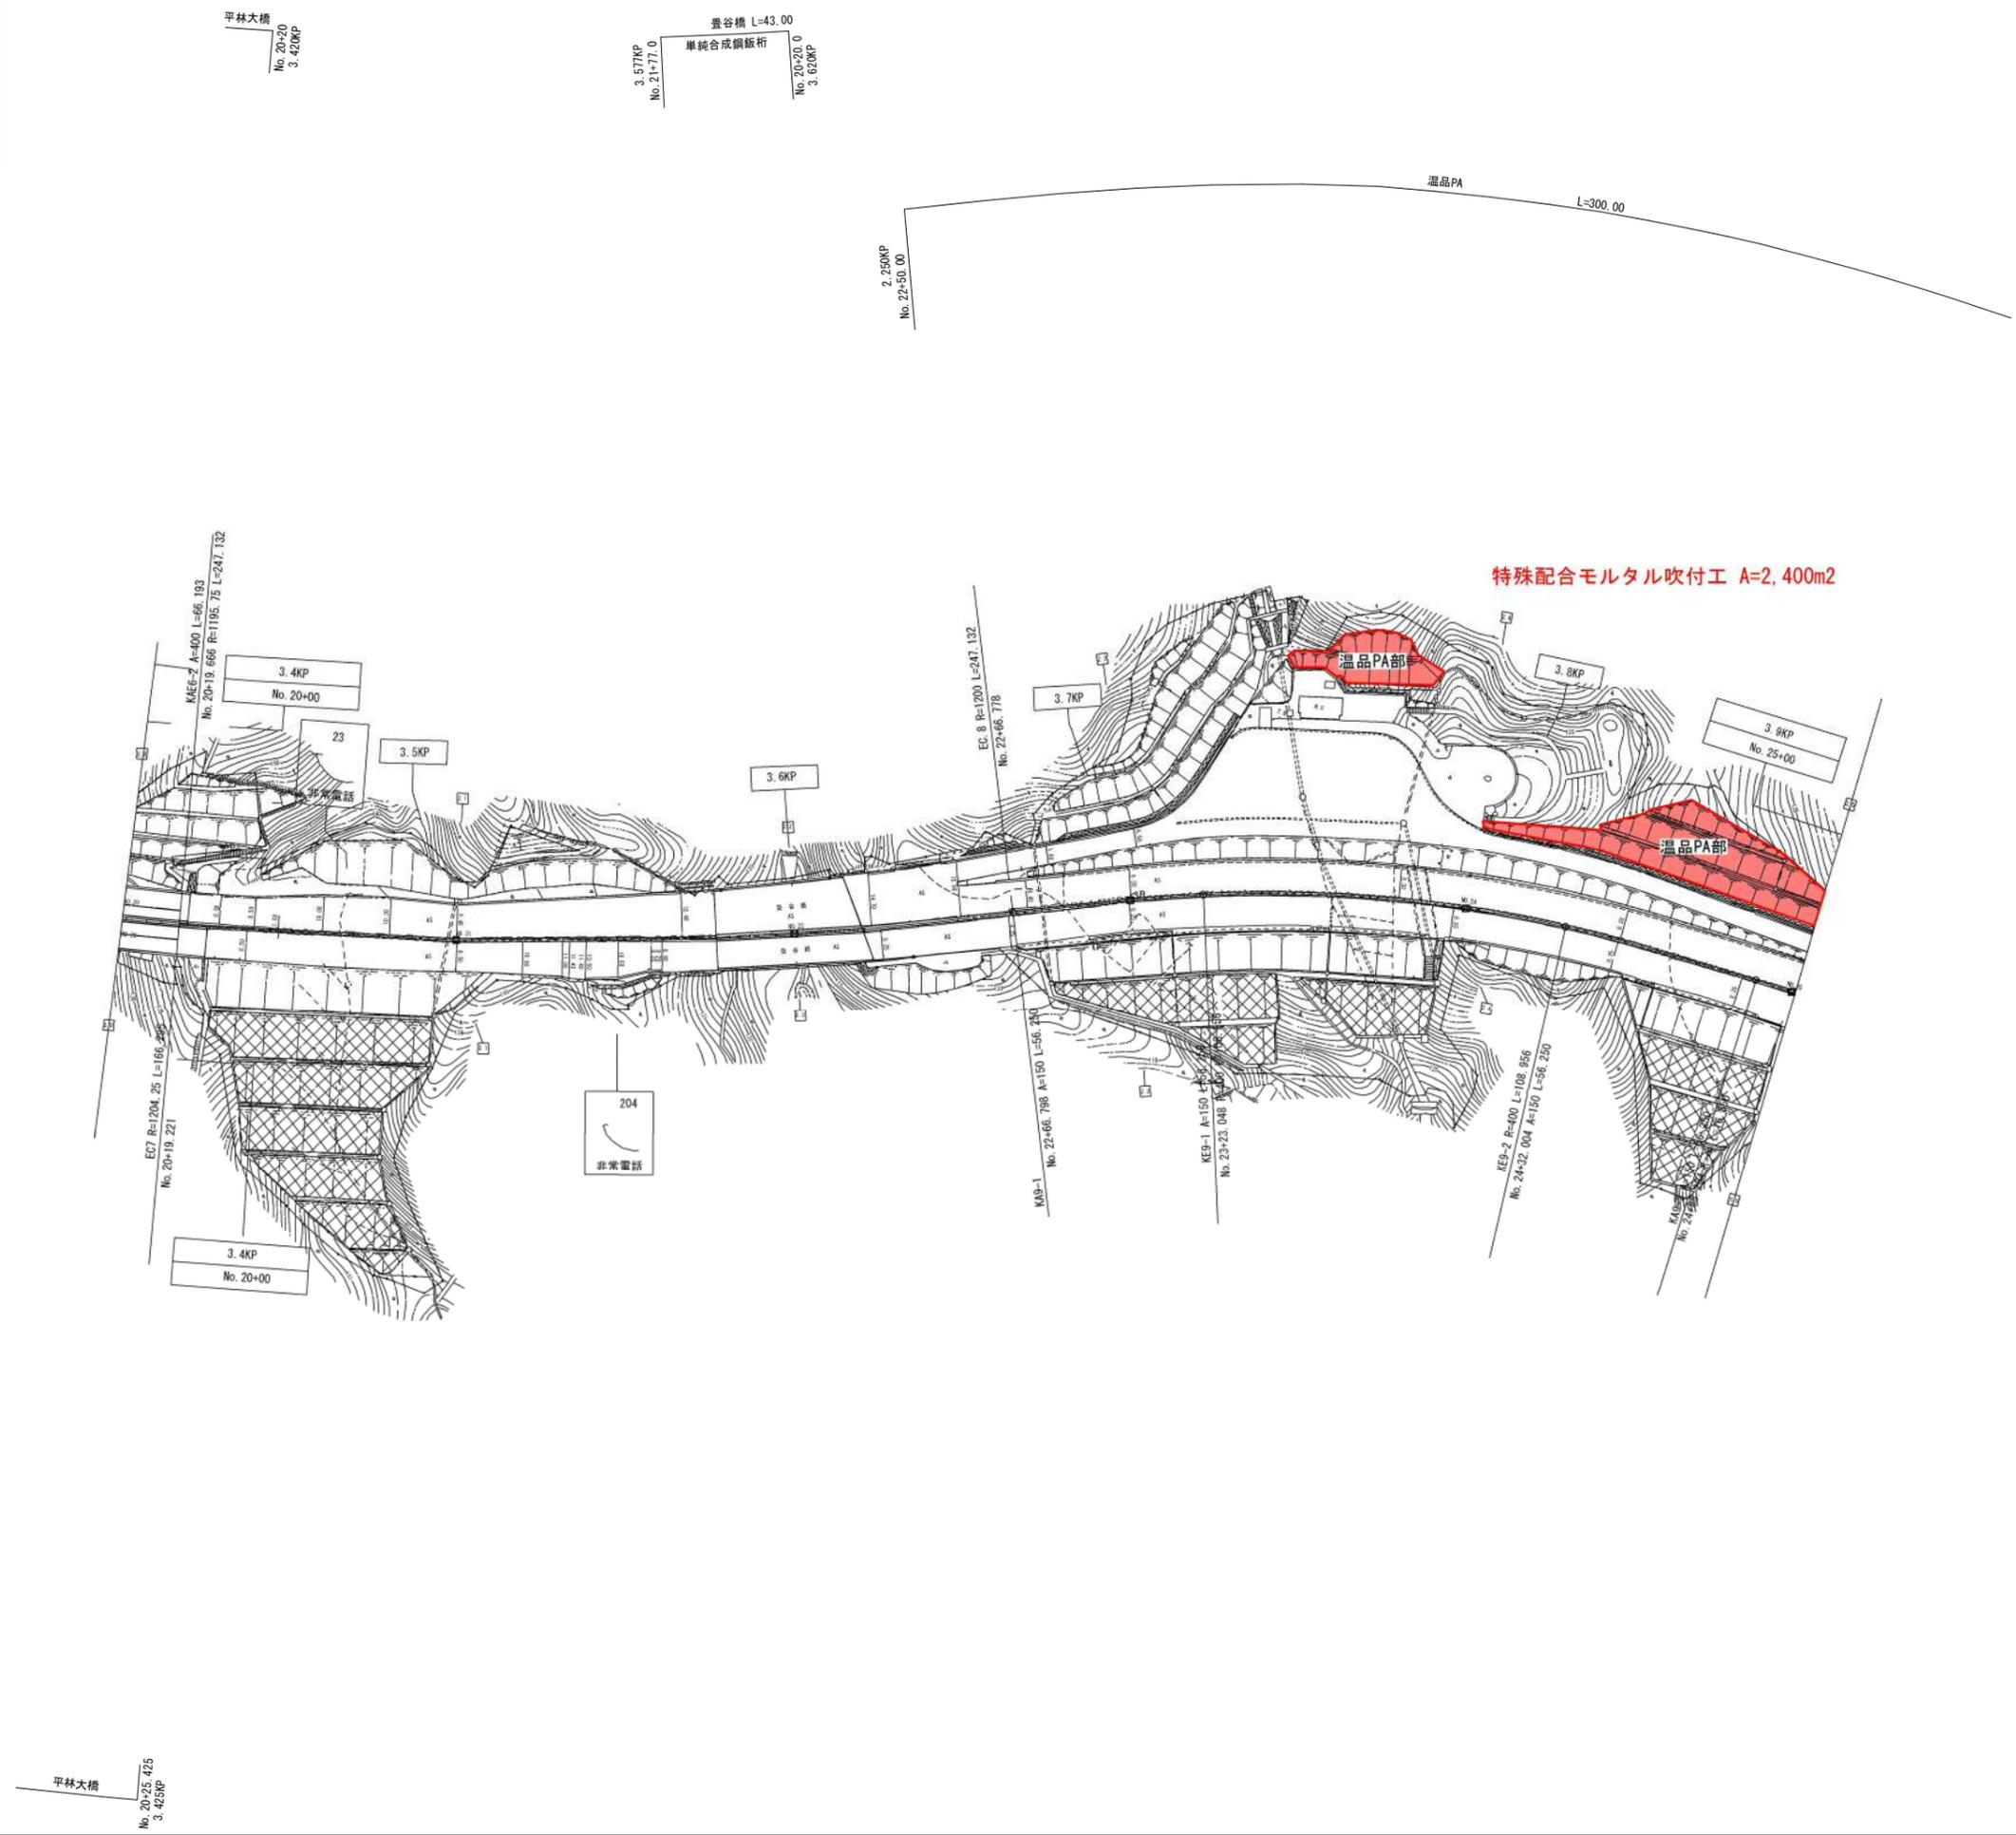

令和2年度 高速1号線法面修繕工事		
工程	平面図	
名称	3.900KP~4.400KP No. 25+0.00~No. 30+0.00	縮尺 1/1000
広島高速道路公社		

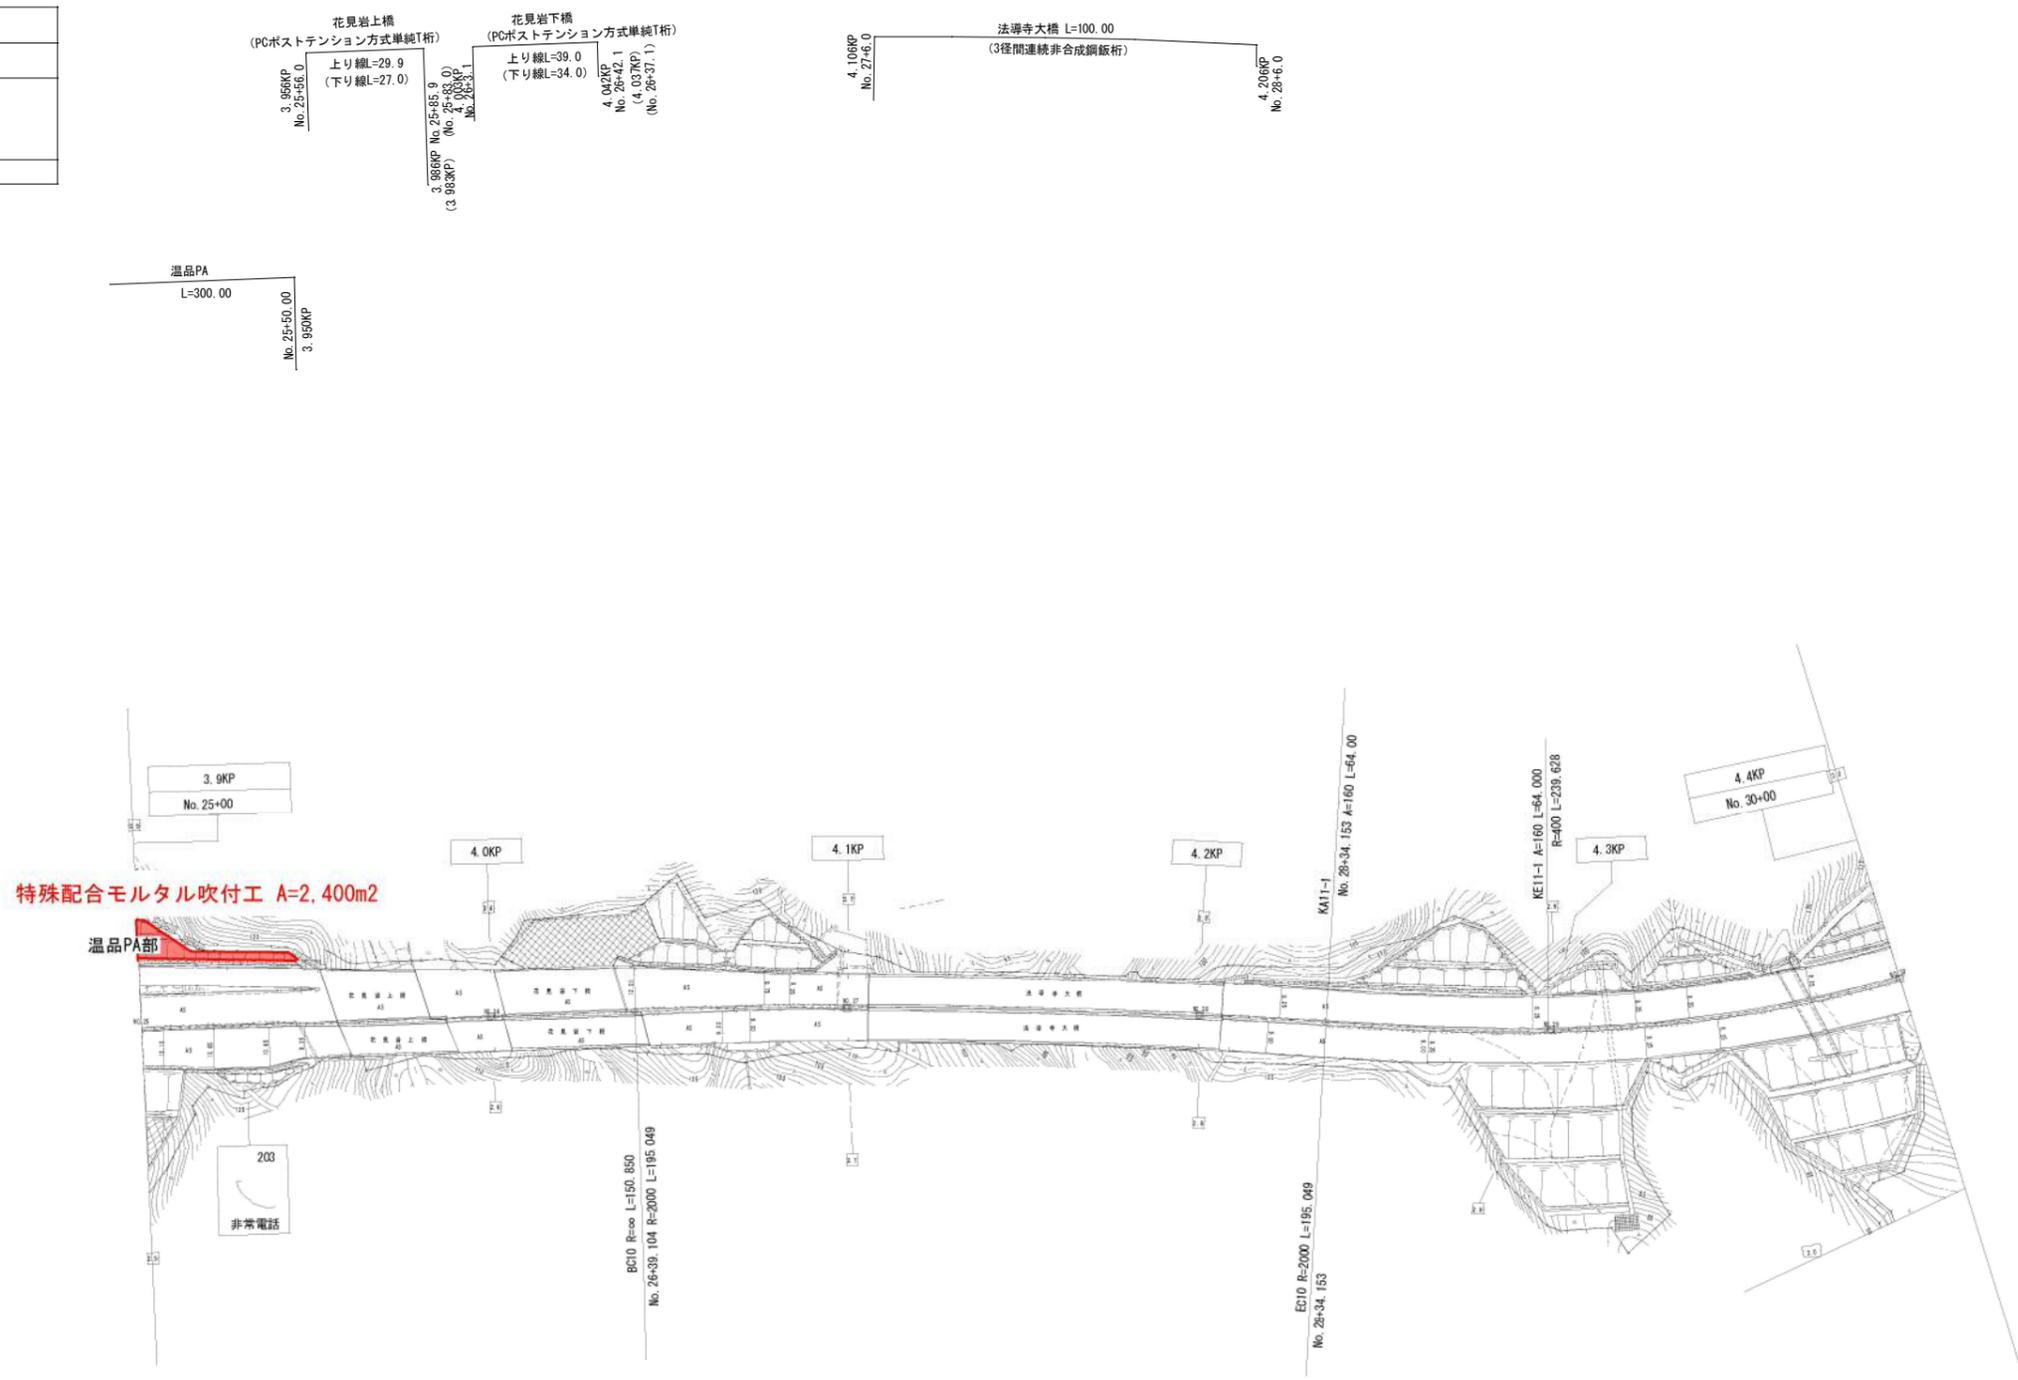

特殊配合モルタル吹付工 A=2,400m<sup>2</sup>

温品PA部

203  
非常電話

BC10 R=∞ L=150.850  
No. 26+39.104 R=2000 L=195.049

EC10 R=2000 L=195.049  
No. 28+34.153

K411-1  
No. 28+34.153 A=160 L=64.00

KE11-1 A=160 L=64.000  
R=400 L=239.628

花見岩上橋  
(PCポステンション方式単純T桁)  
3.956KP No. 25+56.0  
(No. 25+56.0)  
No. 26+3.1  
No. 26+3.1  
上り線L=29.9  
(下り線L=27.0)

花見岩下橋  
(PCポステンション方式単純T桁)  
4.042KP No. 26+42.1  
(No. 26+42.1)  
(No. 26+37.1)  
上り線L=39.0  
(下り線L=34.0)

4.106KP  
No. 27+6.0


法蓮寺大橋 L=100.00  
(3径間連続非合成鋼板桁)

4.206KP  
No. 28+6.0

温品PA  
L=300.00  
No. 25+50.00  
3.950KP

令和2年度			
工事名	令和2年度 高速1号線法面修繕工事		
図面番号		縮尺	
図名	特殊配合モルタル吹付工 標準図	番号	
路線名	高速1号線		
広島高速道路公社			

## 特殊配合モルタル吹付工 標準図

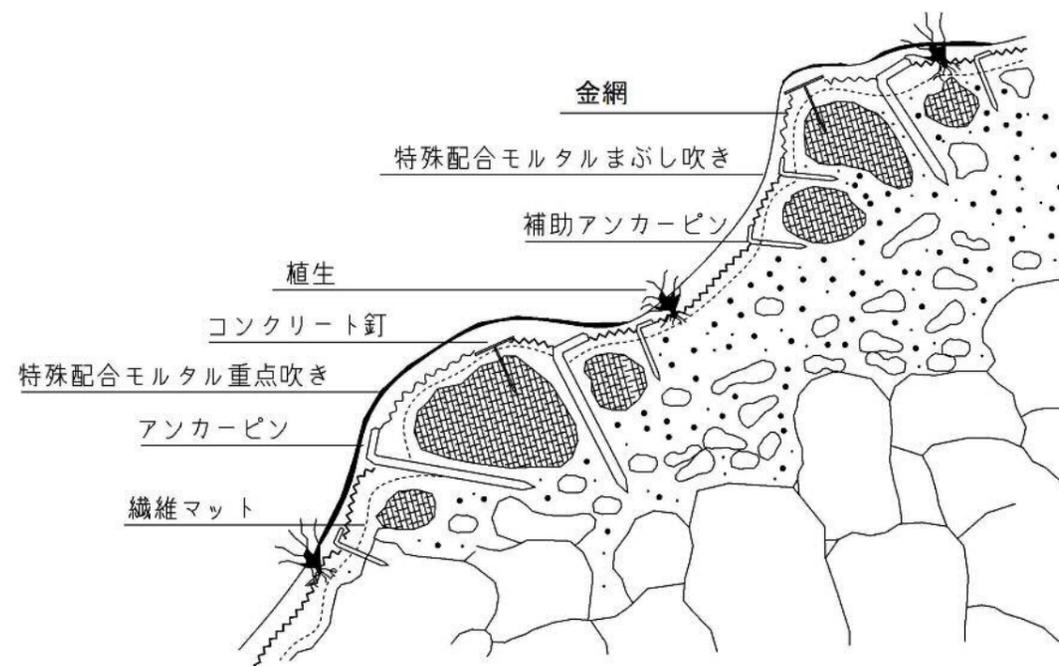

特殊モルタル吹付工 数量表 (100m <sup>2</sup> 当り)				
名称	規格	数量	単位	摘要
特殊配合モルタル	特殊配合 セメント3.5:混合液1	600.0	kg	ラテックス配合
金網	亀甲金網φ1.2mm, 網目40mm	140.0	m <sup>2</sup>	
アンカーピン	径13mm 長さ600mm	50.0	本	
アンカーピン	径13mm 長さ400mm	50.0	本	
補助アンカーピン	径9mm 長さ200mm	300.0	本	
繊維マット	厚さ1mm	110.0	m <sup>2</sup>	種子肥料付