


令和2年度 高速3号線G10橋舗装修繕工事	
工種	平面図
名稱	G10橋位置図 2,038KP~2,184KP No. 64+73~No. 66+19
縮尺	1/5

広島高速道路公社

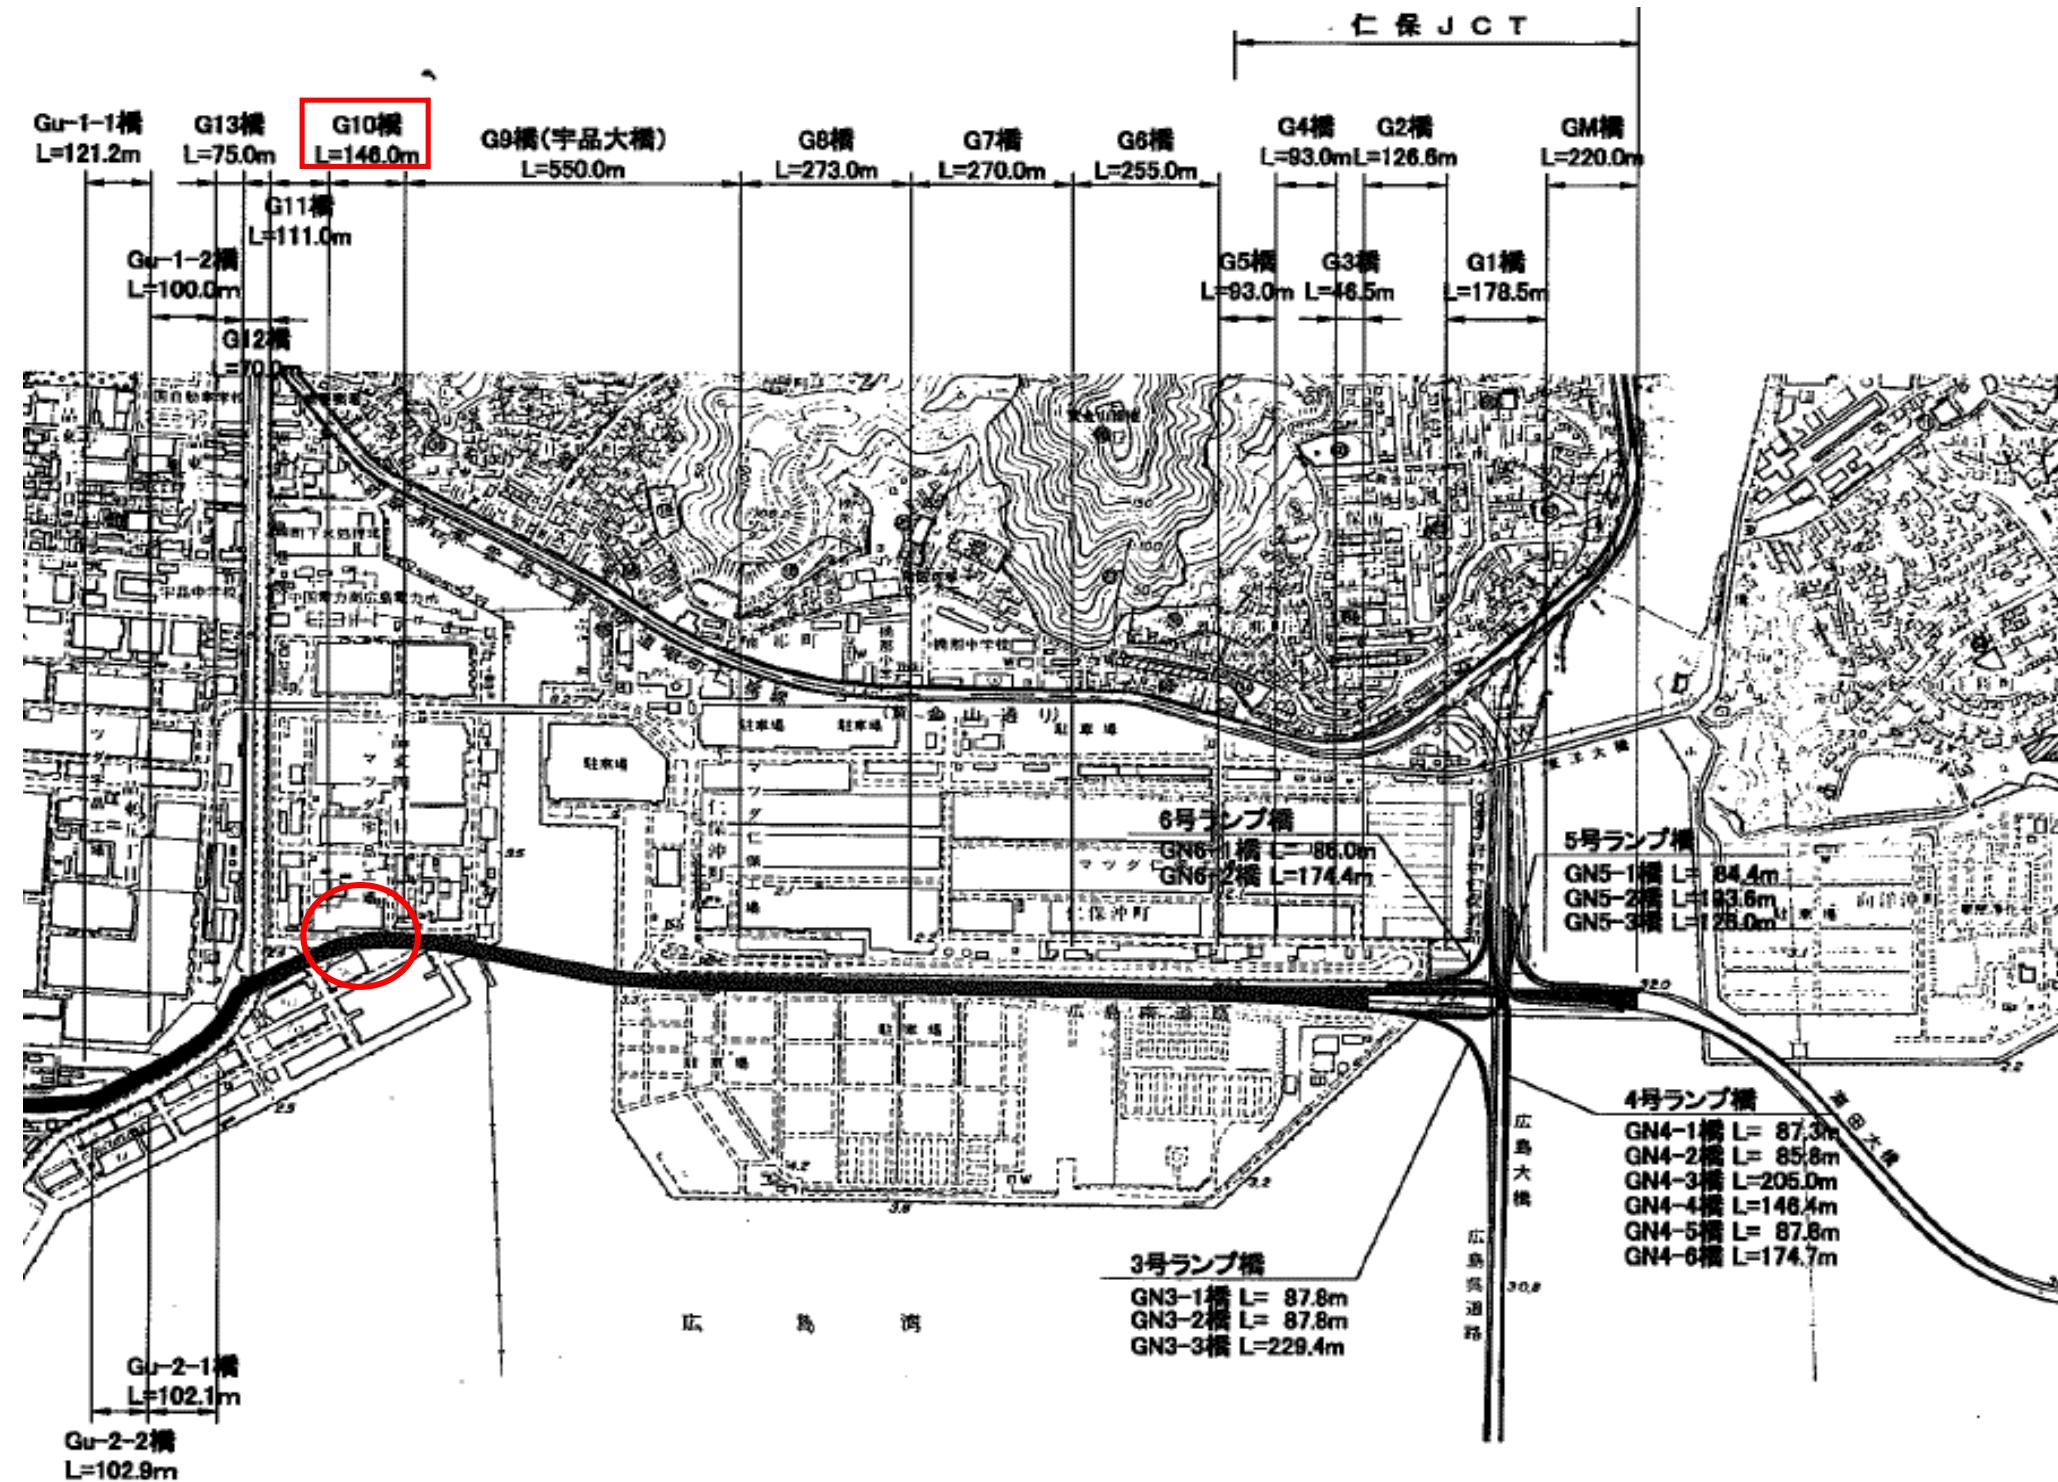


令和2年度 高速3号線610橋接替修理工事		――
工種	平面図	――
名稱	G 10 橋位置図 2. 03KRP~2. 184KRP No. 64+73~No. 66+19	縮尺 1/1000
		2/5
広島高速道路公社		

G10橋 L=146.000

単弦ローゼで補剛された3径間 G9橋 L=550.000

切削 [60mm]	: 3140m ²
防水層 [NEXCO [®] レード [®] II 相當]	: 3140m ²
基層 [30mm・ホ [®] リマ [®] 改質Ⅲ型W(13)]	: 3140m ²
表層 [30mm・ホ [®] リマ [®] 改質H型F(10) 排水性]	: 3140m ²
排水工 : スラブ・ドレン設置	1箇所
既設排水樹削孔	32箇所
車線分離標 : 既設撤去・設置	68本
区画線工 : [溶融・白・実線・W200]	L=580m
[溶融・白・破線・W150]	L=140m
[溶融・白・ゼブラ・W450]	L=250m





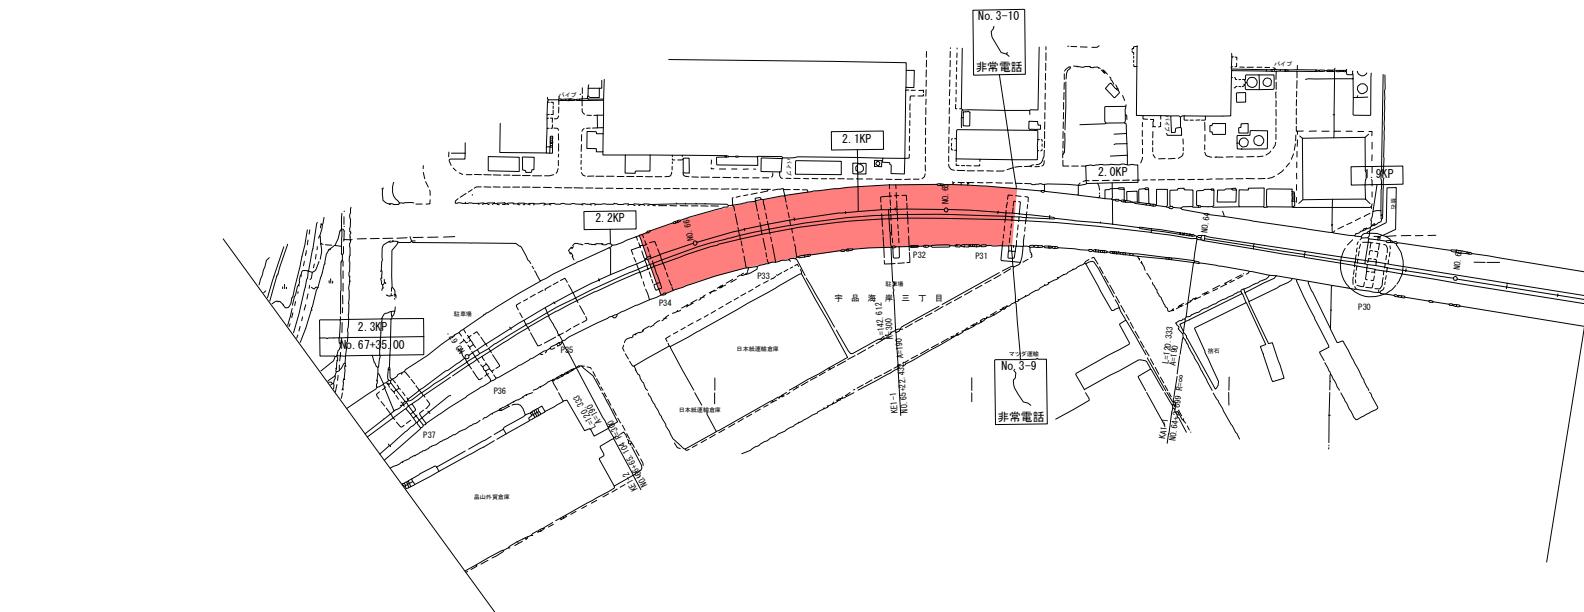


令和3年度 高速3号線G10橋舗装修繕工事	
工種	舗装工
名稱	標準舗装構成
規格	3/5

広島高速道路公社


標準舗装構成

標準部 (コンクリート床版上)

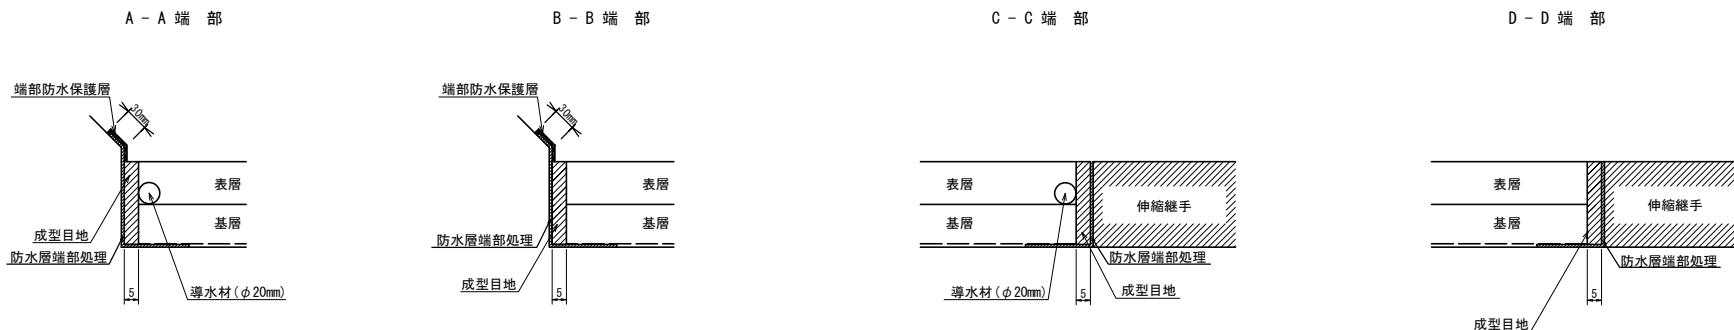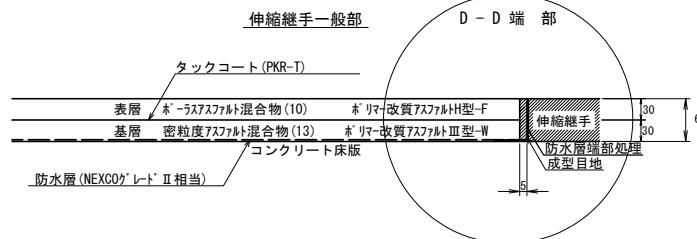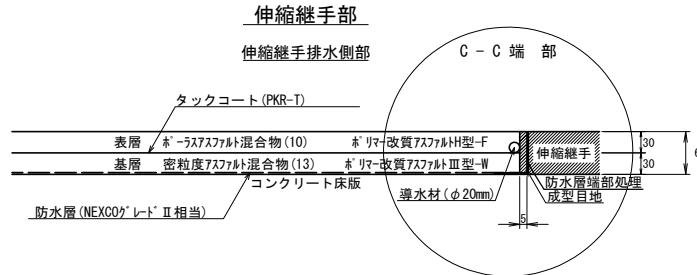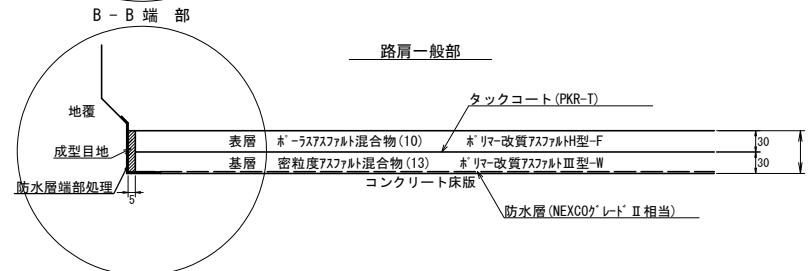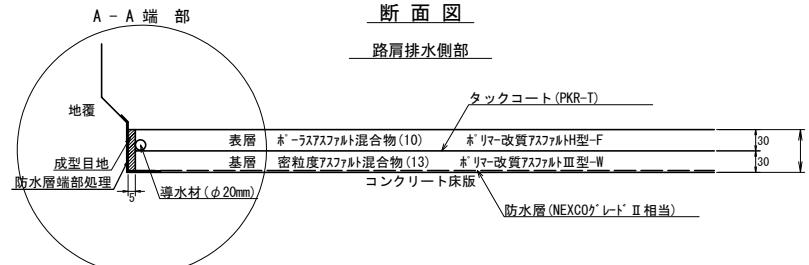


令和2年度 高速3号線G10橋舗装修繕工事	
工種	平面図
名稱	区画線・車線分離標・ スラブドレーン設置図
広島高速道路公社	4/5

区画線・車線分離標・スラブドレーン位置図

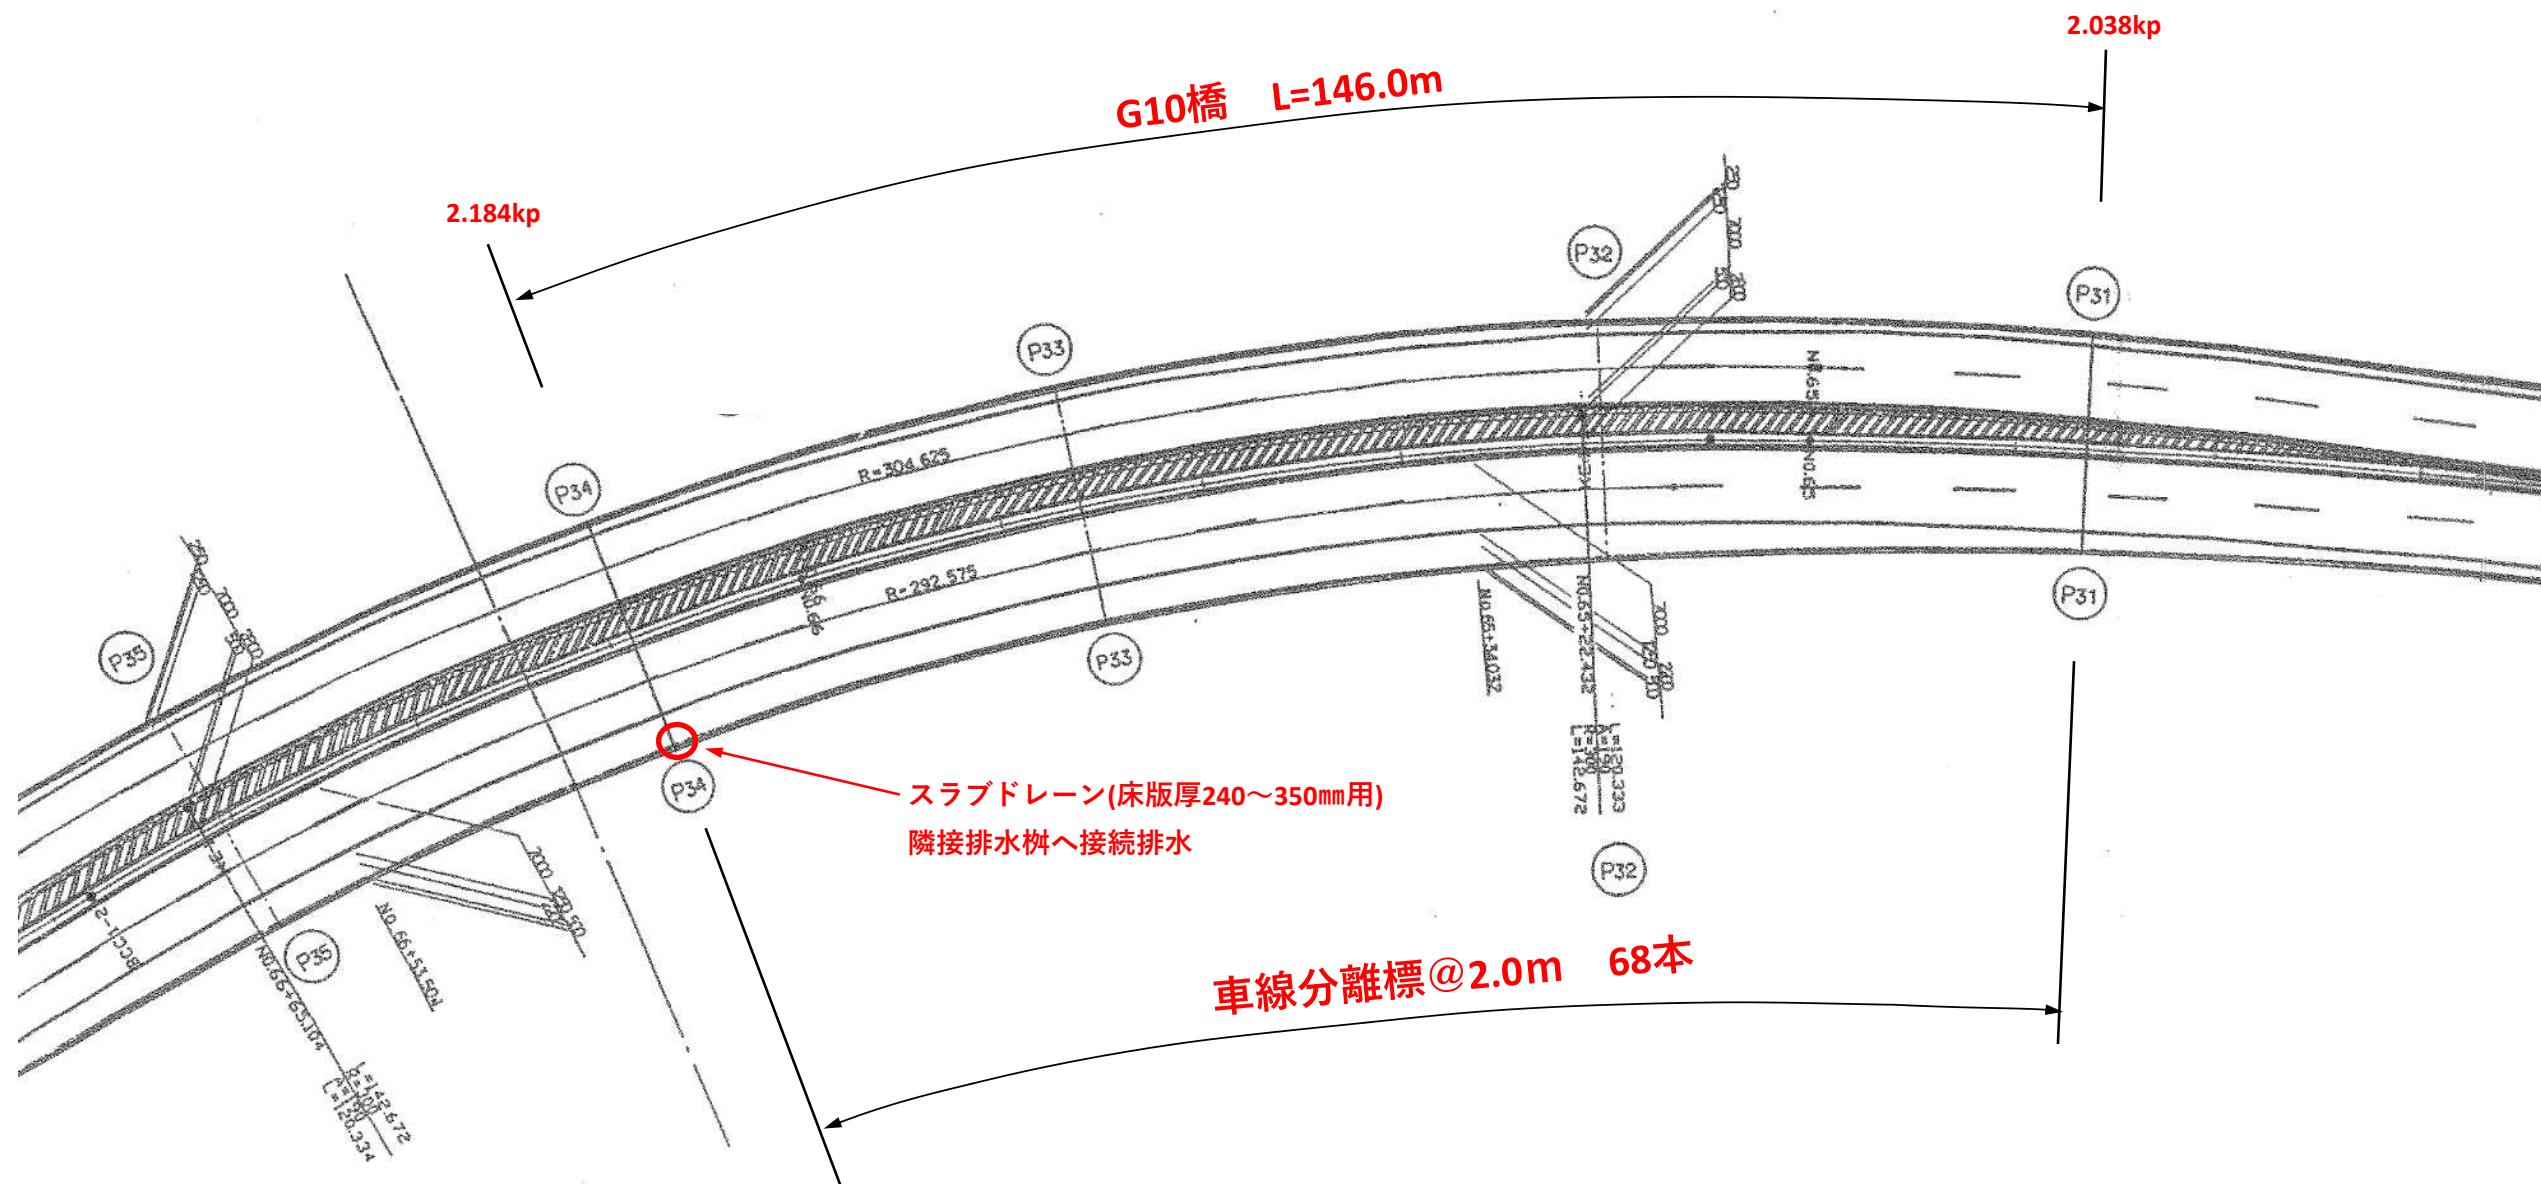

令和2年度 高速3号線G10橋舗装修繕工事	
工種	平面図
名稱	排水樹削孔図
広島高速道路公社	5/5

排水樹削孔図

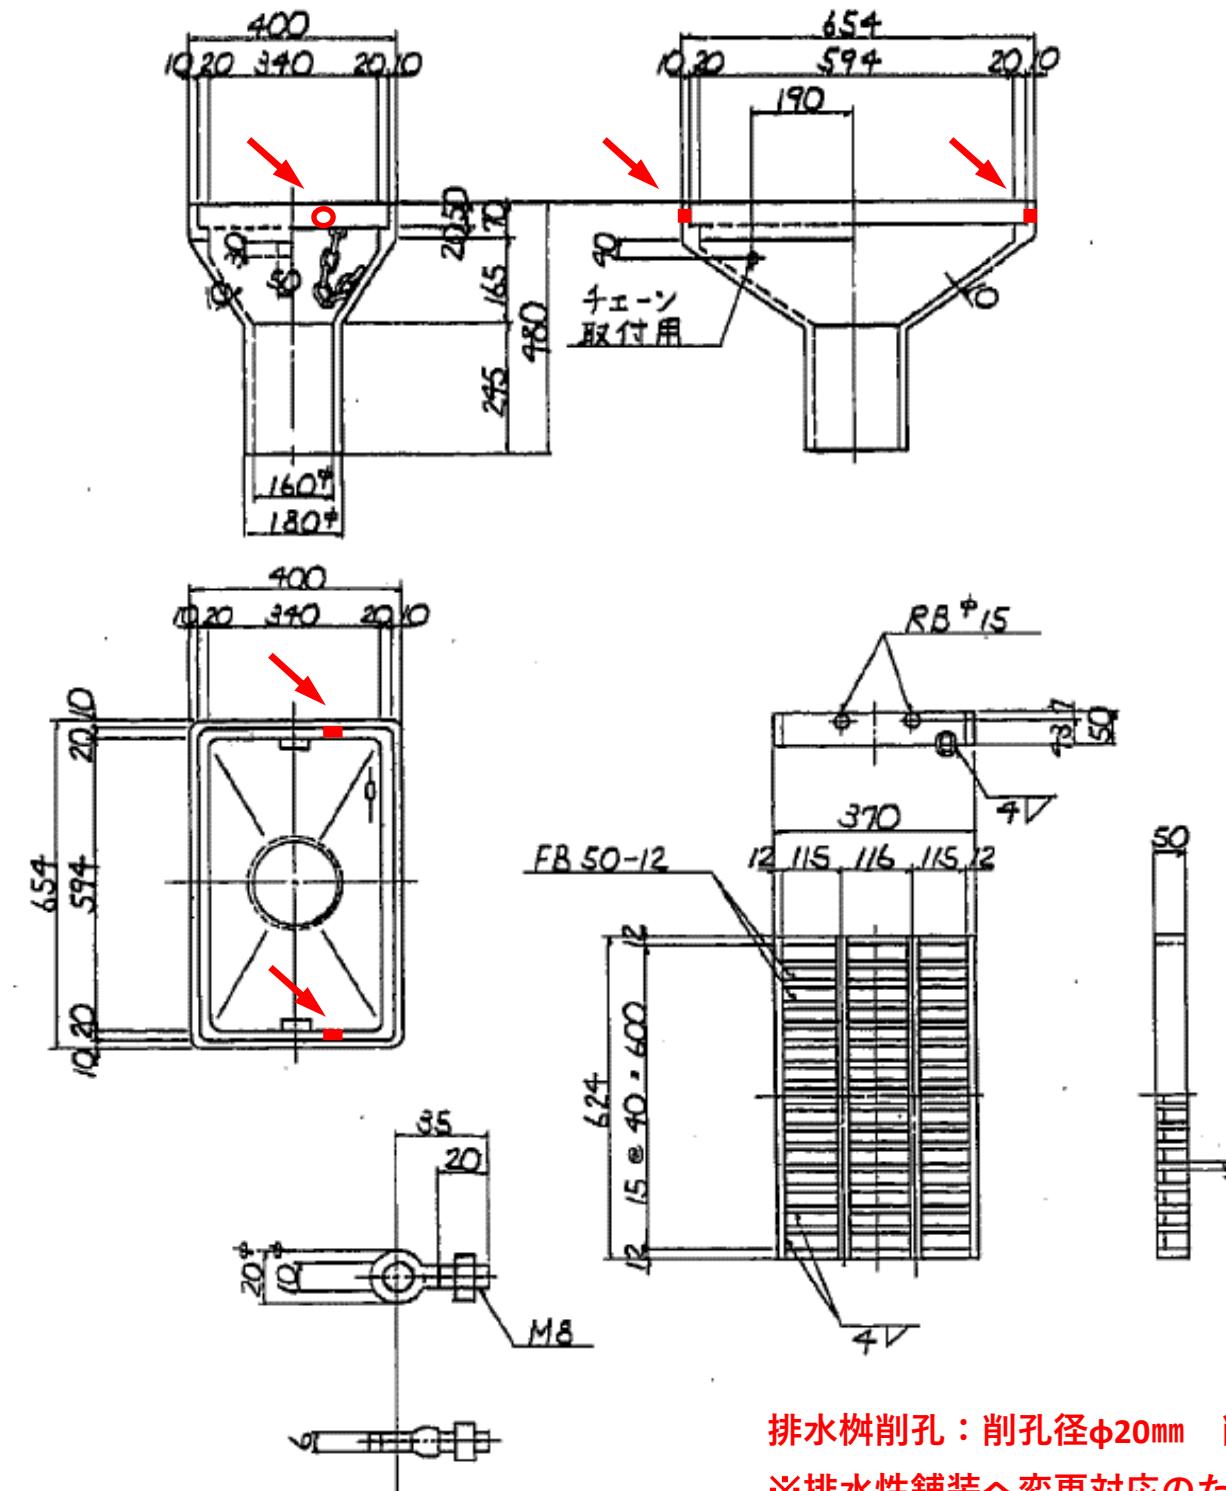

排水樹削孔：削孔径Φ20mm 削孔厚10mm 各樹削孔2箇所
※排水性舗装へ変更対応のために削孔する