

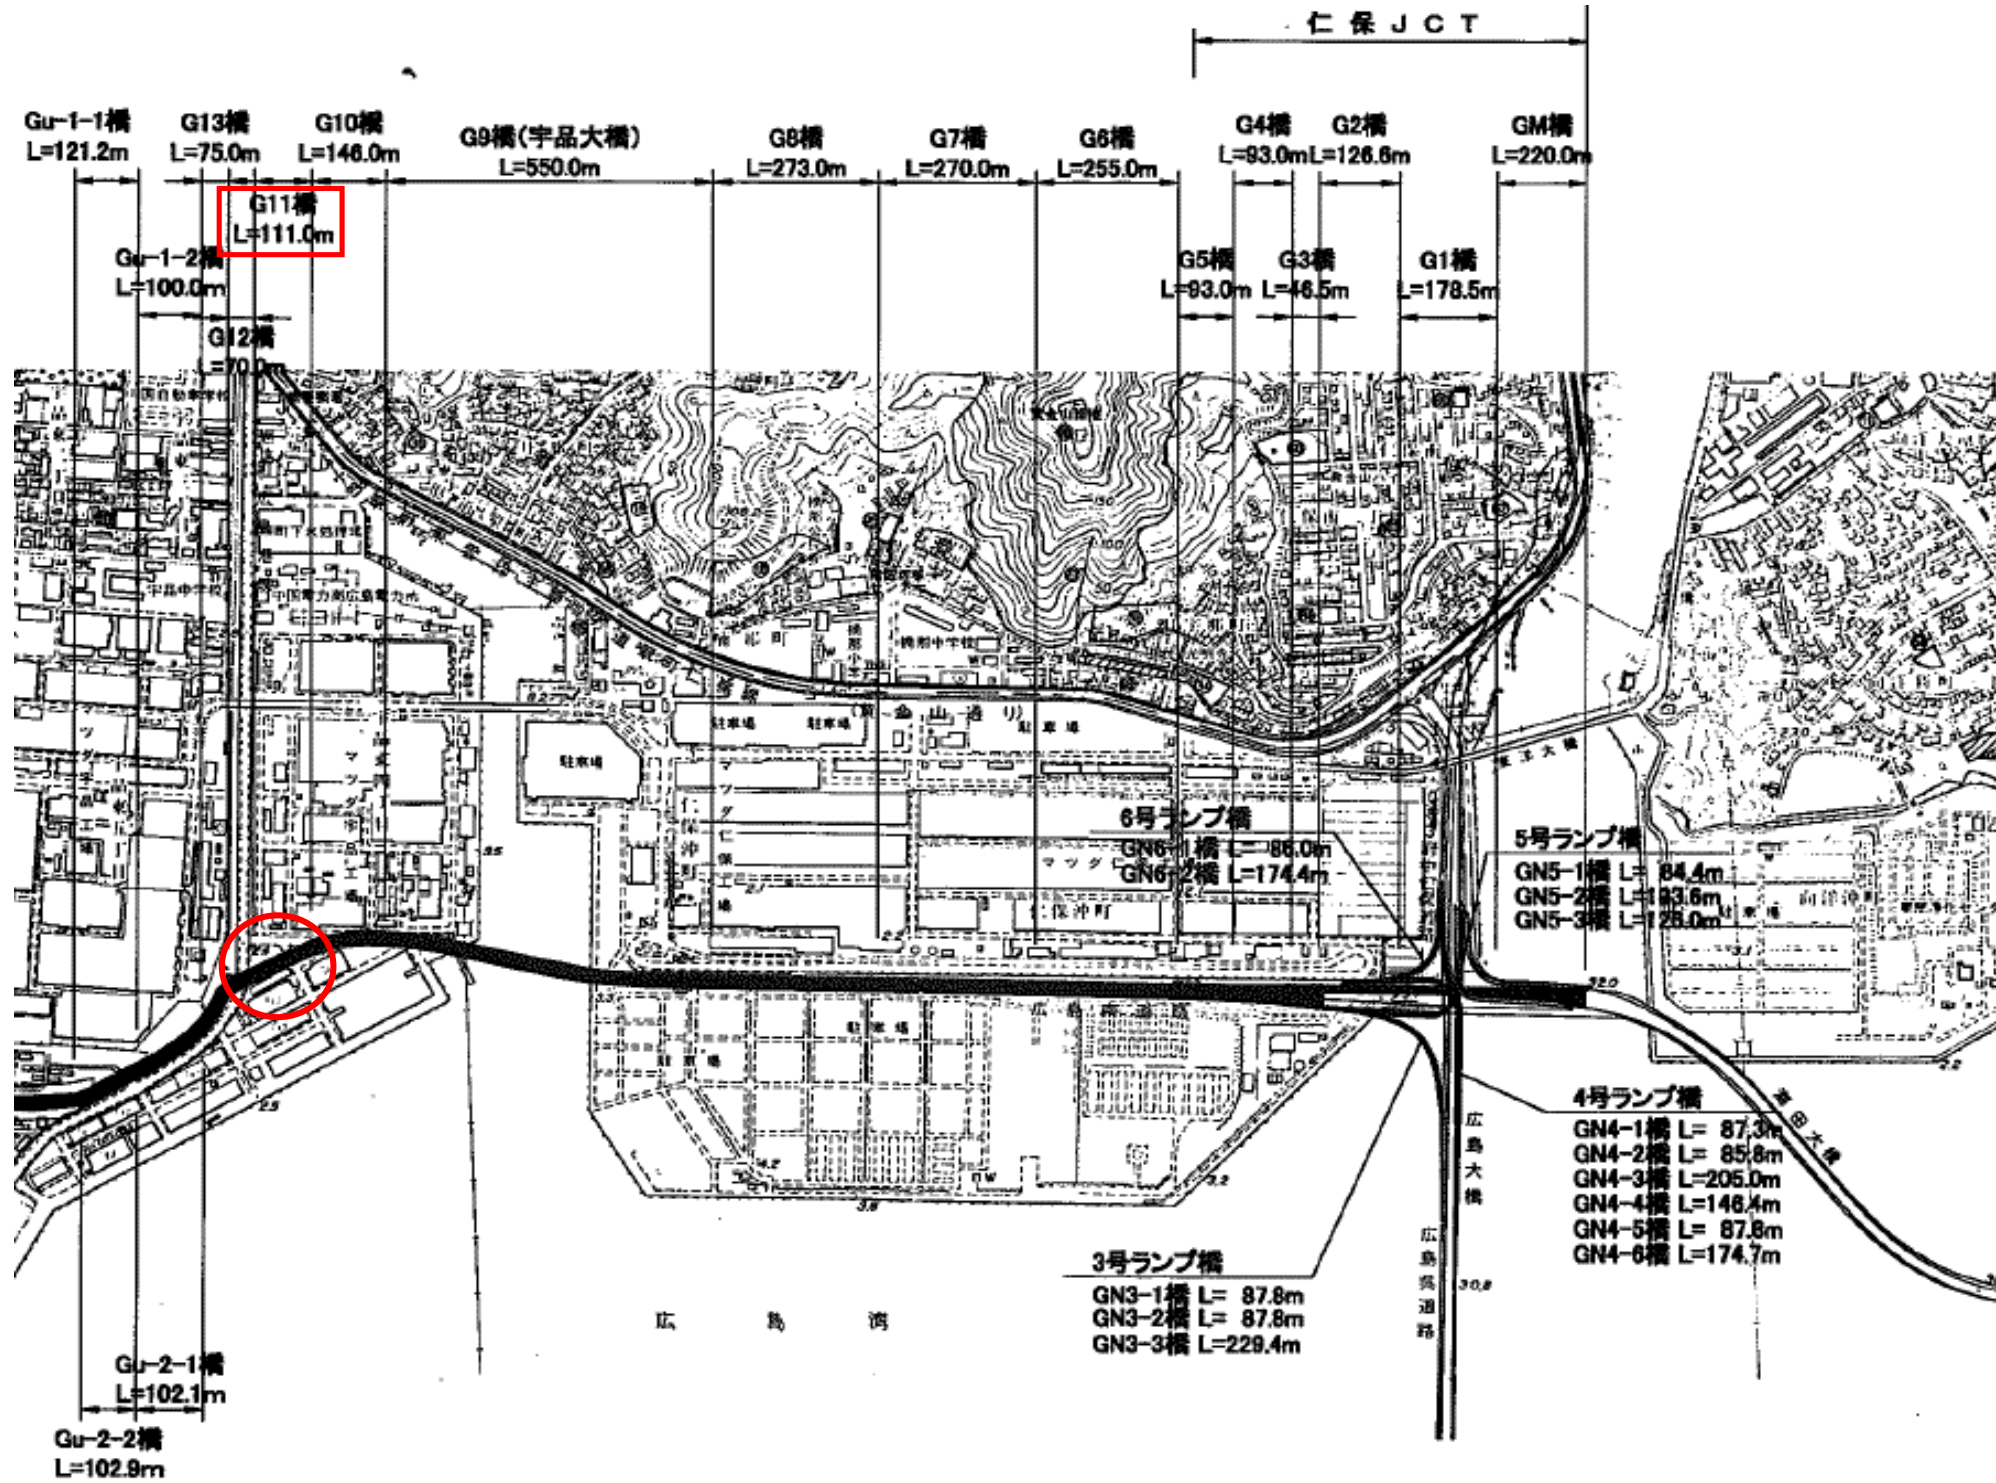


令和3年度 広島高速3号線G11橋補修工事	—
工種	平面図
名称	G11橋位置図
	縮尺 1/5
広島高速道路公社	

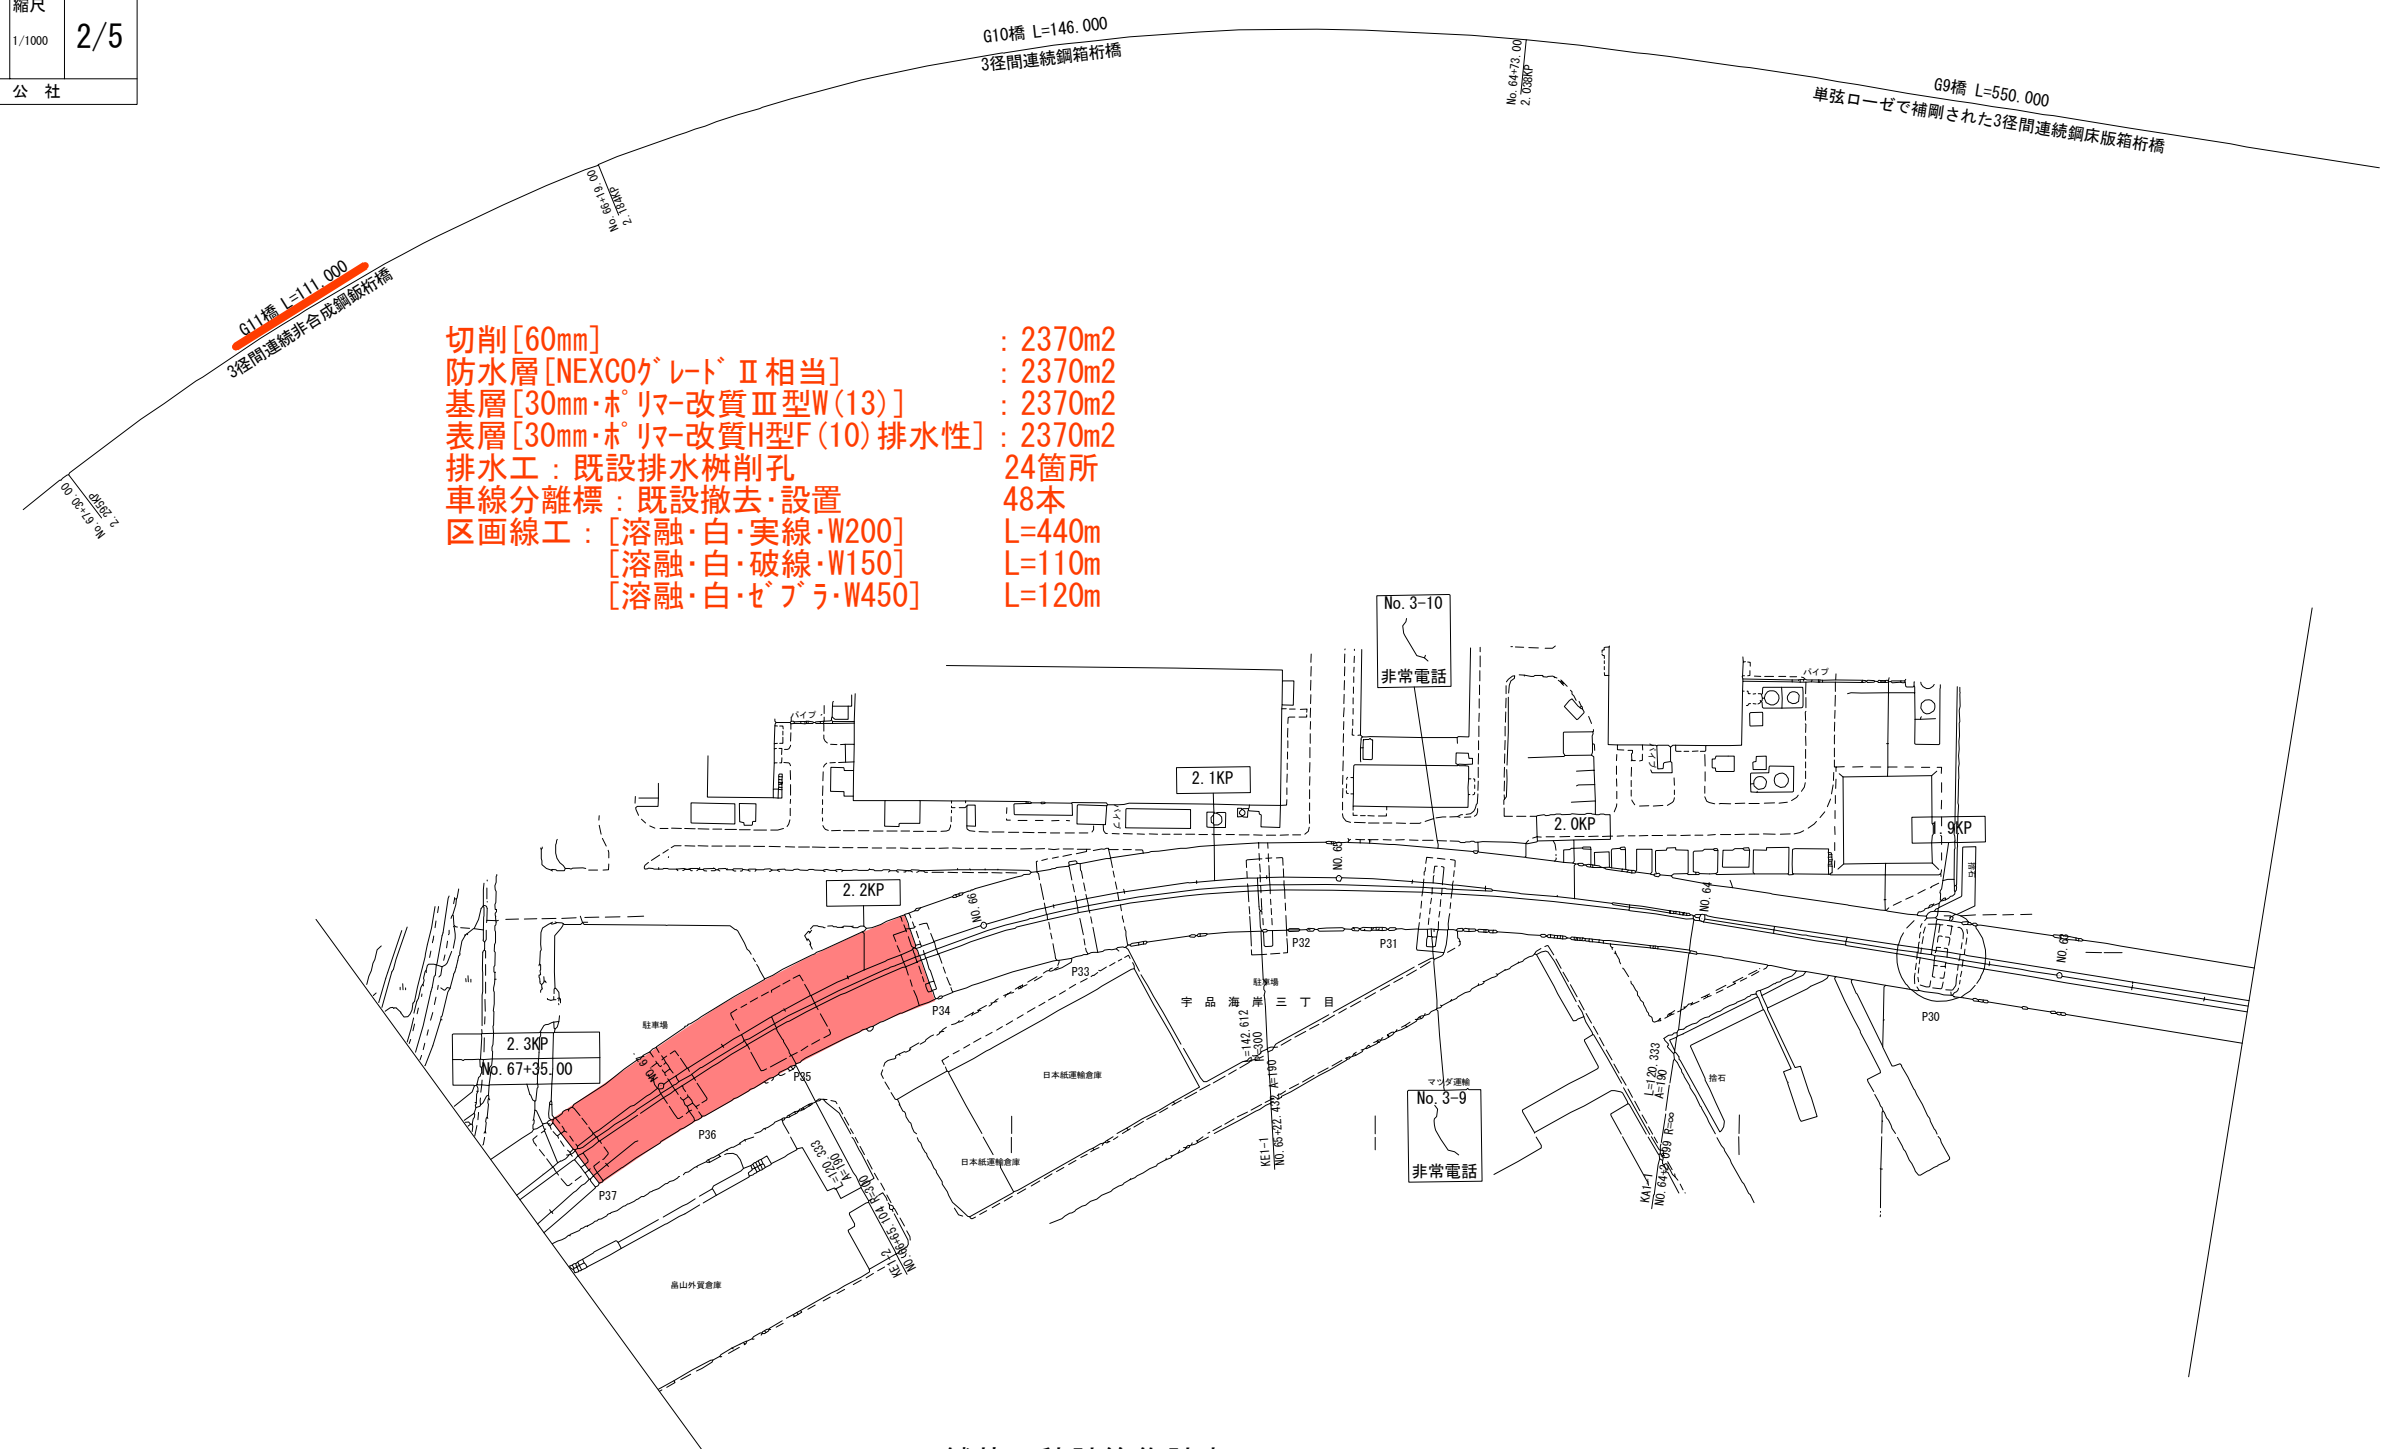

令和3年度 広島高速3号線G11橋舗装修繕工事			
工程	平面図	縮尺	2/5
名称	G11橋位置図及び 施工数量	1/1000	
広島高速道路公社			

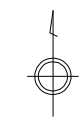


- 切削[60mm] : 2370m²
- 防水層[NEXCOグレードⅡ相当] : 2370m²
- 基層[30mm・ホリマー改質Ⅲ型W(13)] : 2370m²
- 表層[30mm・ホリマー改質H型F(10)排水性] : 2370m²
- 排水工：既設排水樹削孔 : 24箇所
- 車線分離標：既設撤去・設置 : 48本
- 区画線工：[溶融・白・実線・W200] : L=440m
- [溶融・白・破線・W150] : L=110m
- [溶融・白・セアラ・W450] : L=120m

舗装面積計算集計表

		P37橋脚上	P36橋脚上	P35橋脚上	P34橋脚上	合計
上り線	幅員(m)	11.129	11.112	11.300	11.300	
	平均幅員(m)	11.121	11.206	11.300		
	延長距離(m)	33.000	33.500	43.550		110.050
	面積(m ²)	366.9	375.4	492.1		1234.4
下り線	幅員(m)	9.471	9.884	10.883	10.950	
	平均幅員(m)	9.678	10.384	10.917		
	延長距離(m)	33.000	33.500	43.550		110.050
	面積(m ²)	319.3	347.8	475.4		1142.5
舗装面積合計(m ²)		686.2	723.2	967.5		2376.9

令和3年度 広島高速3号線G11橋補修工事		
工種	平面図	
名称	施工準備工 位置図及び施工数量	3/5
広島高速道路公社		



規制準備工 位置図及び施工数量

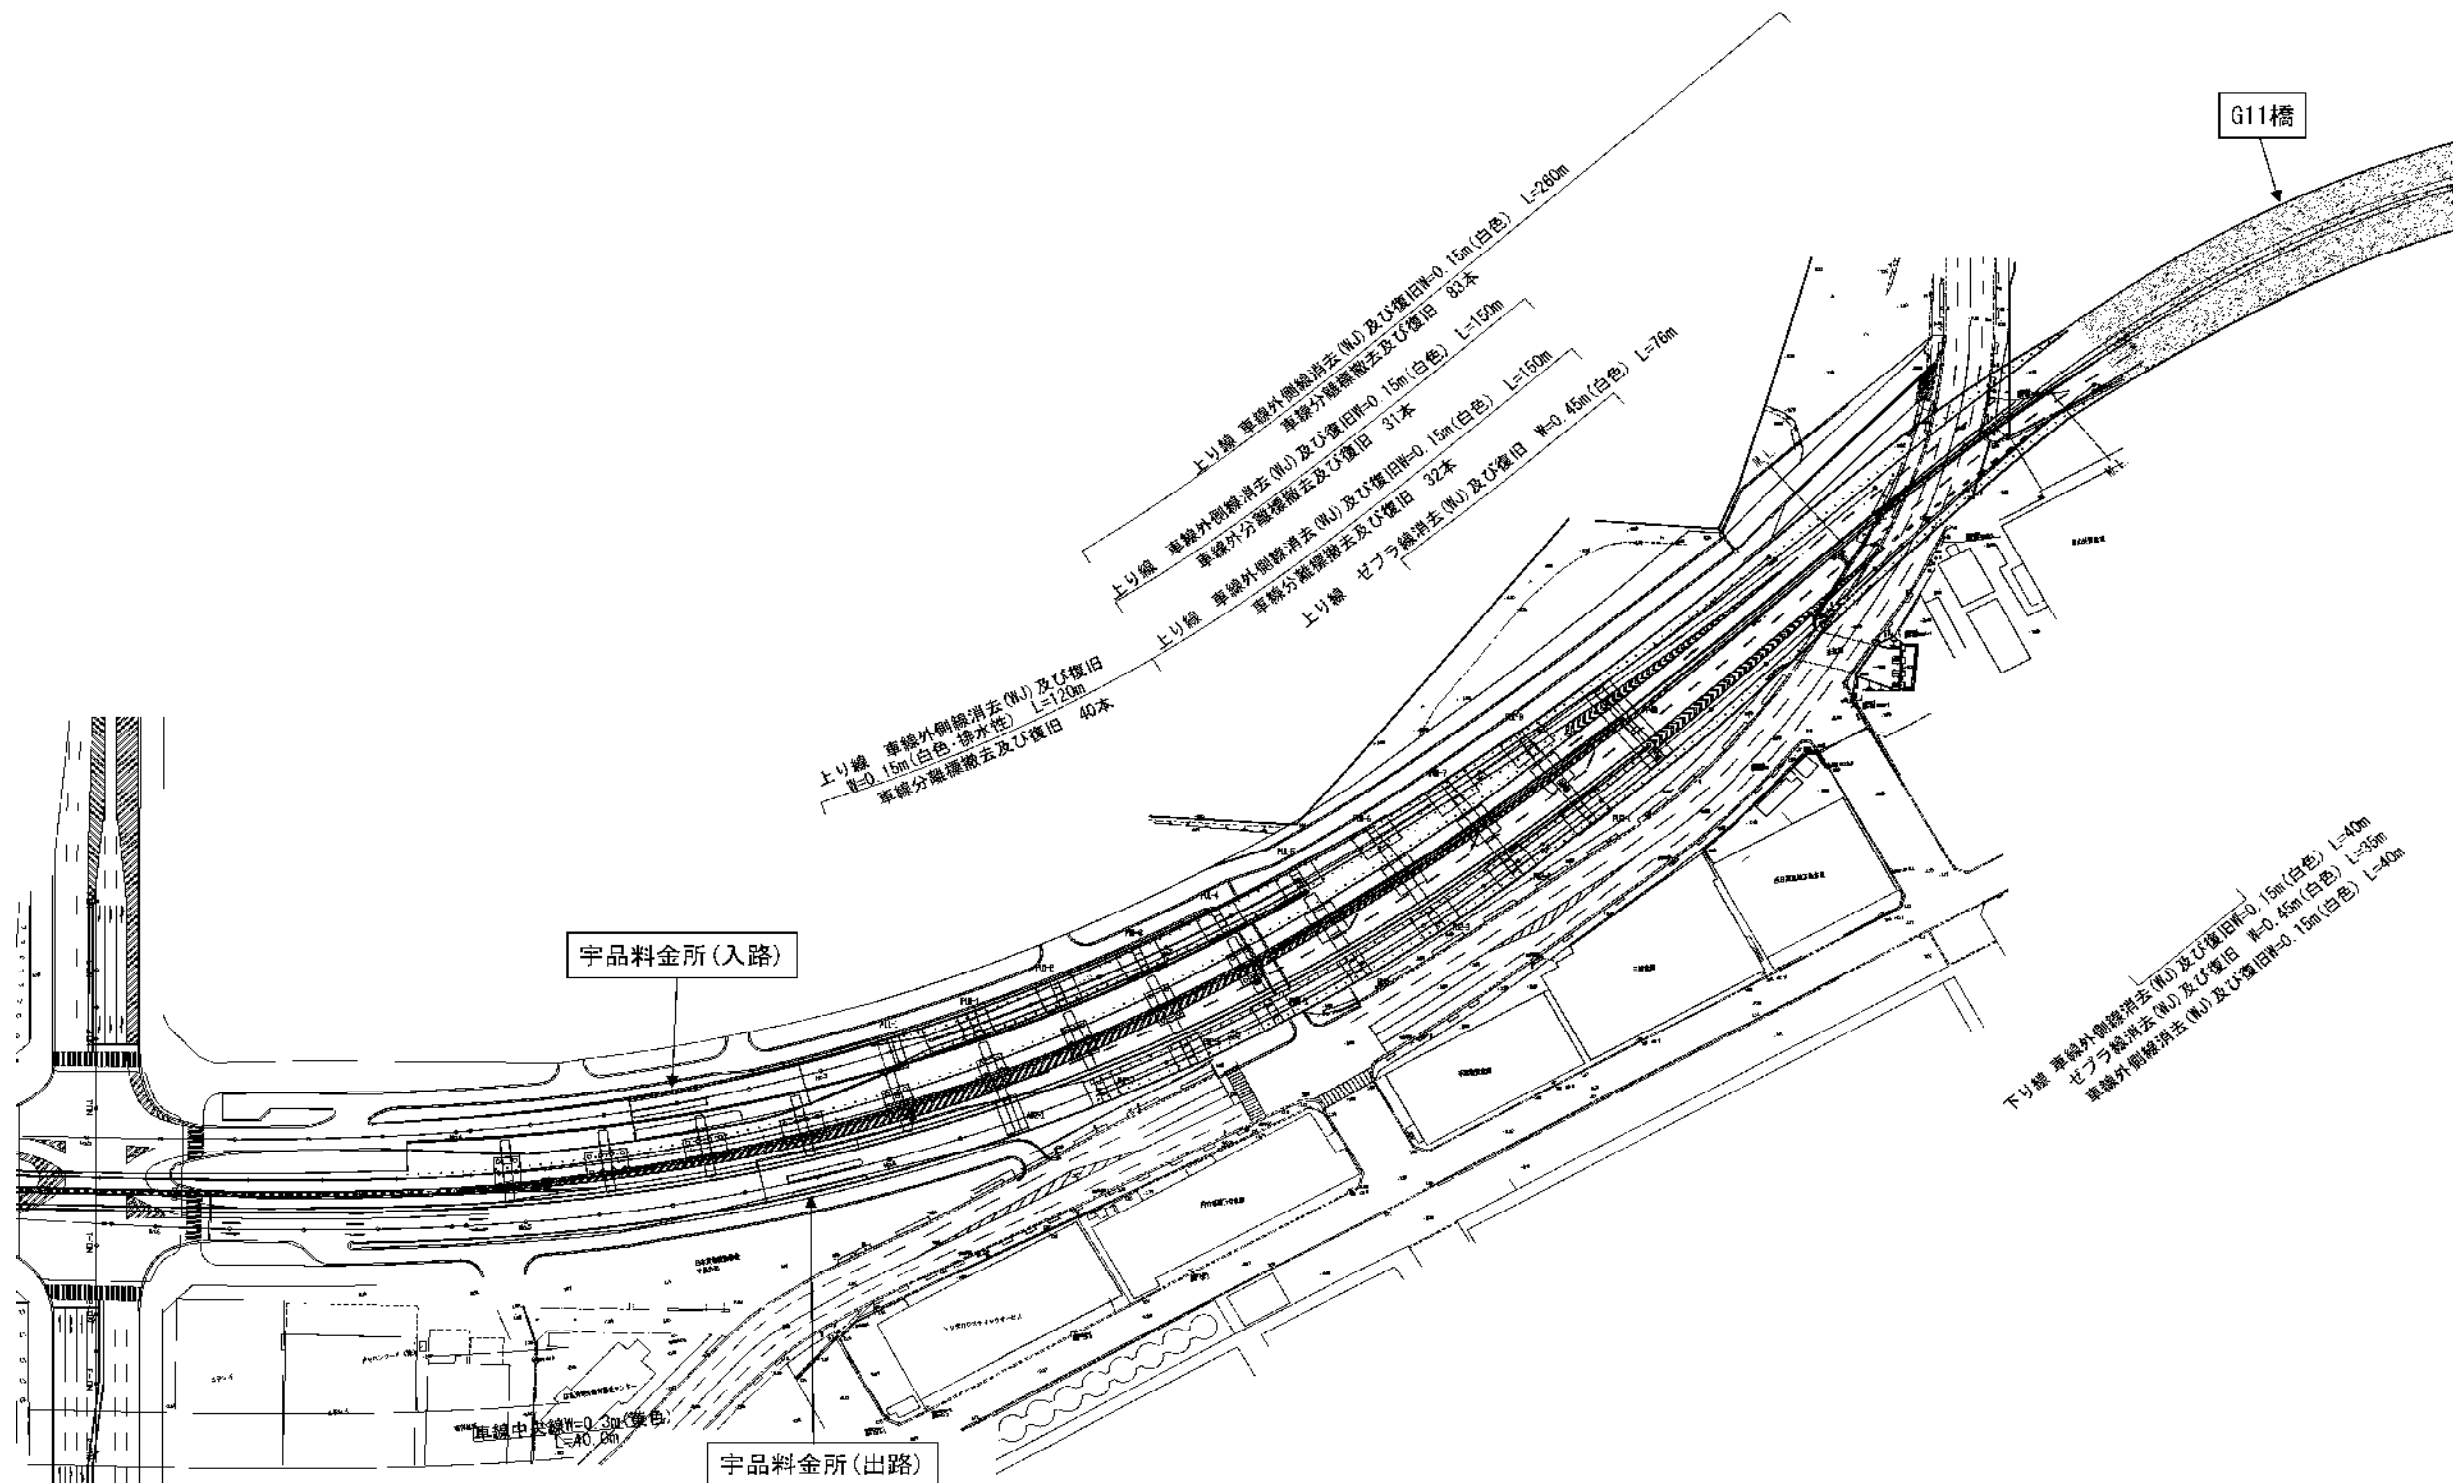

令和3年度 広島高速3号線611橋舗装修繕工事		—
工程	舗装工	—
名称	標準舗装構成	4/5
広島高速道路公社		

標準舗装構成

標準部 (コンクリート床版上)

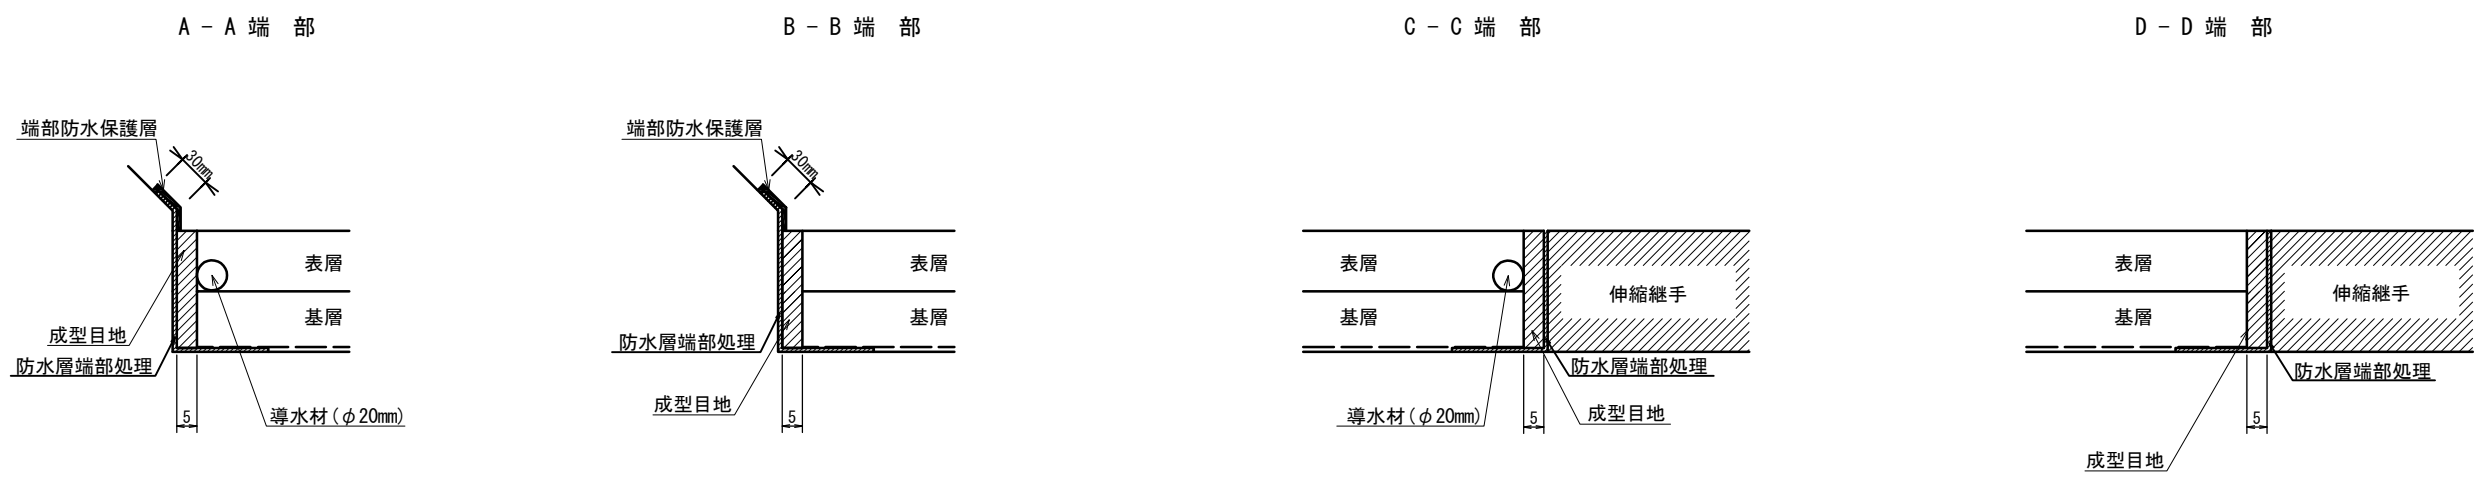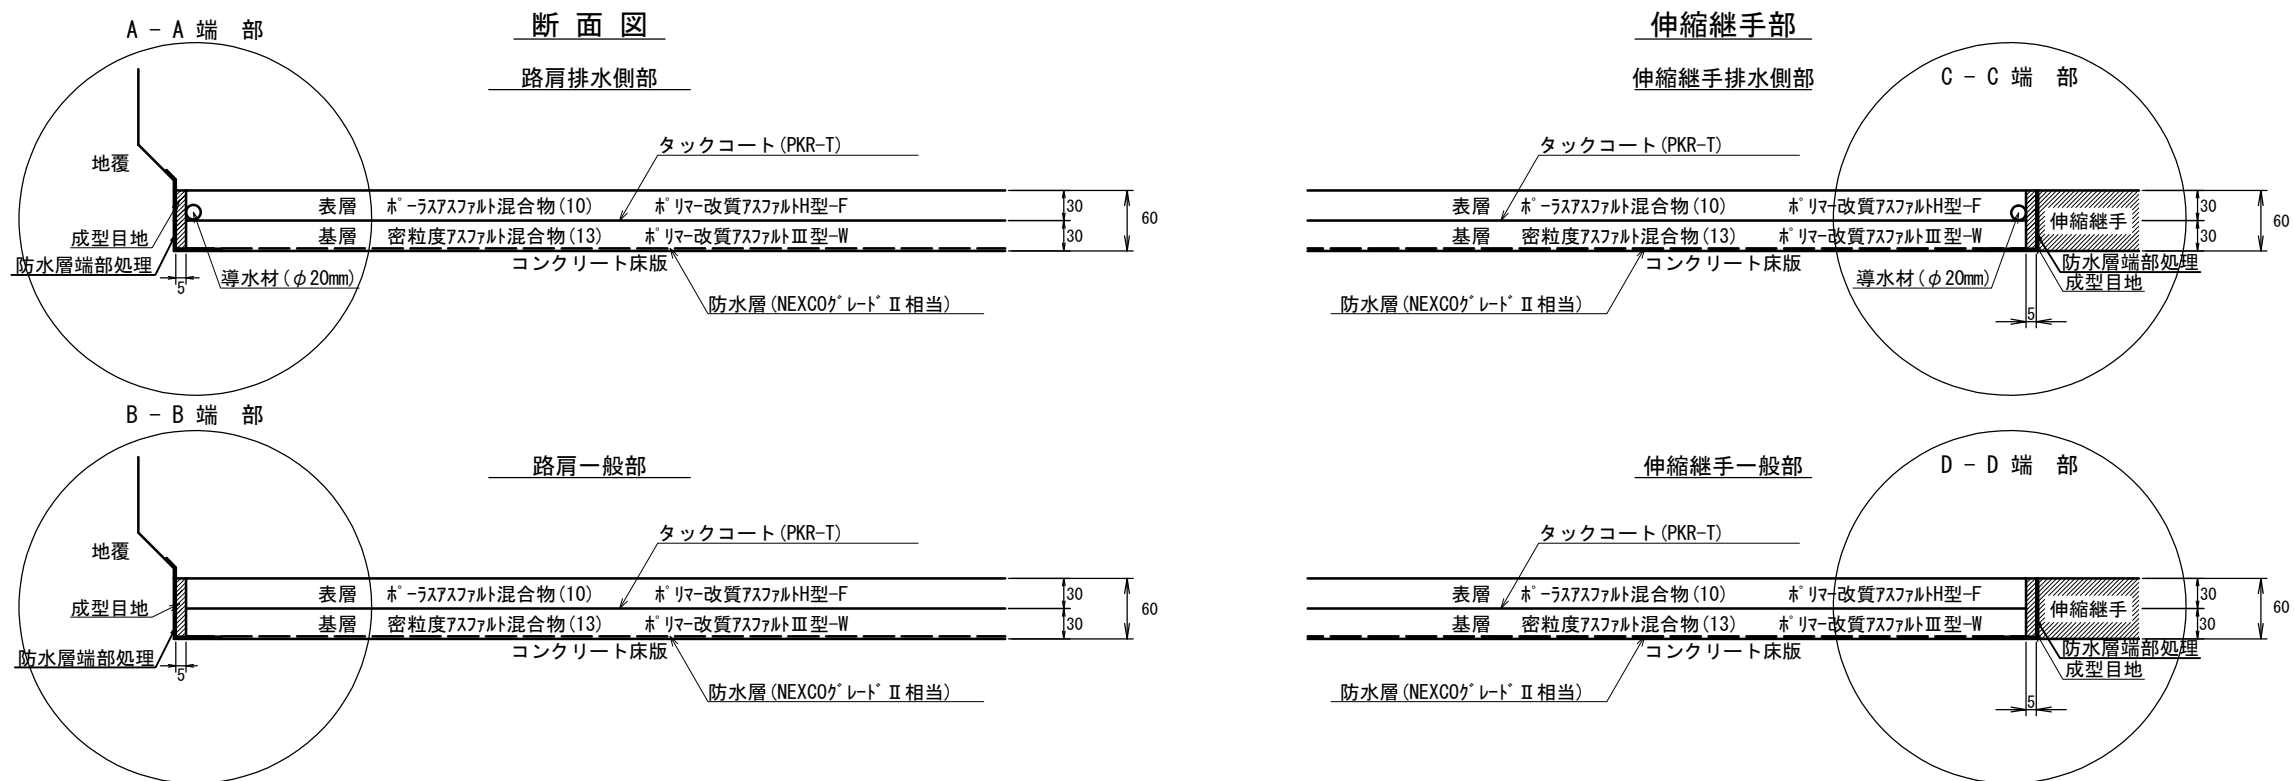

令和3年度 広島高速3号線G11橋脚修繕工事		
工種	平面図	
名称	排水柵削孔図	5/5
広島高速道路公社		

排水柵削孔図

