

令和3年度 広島高速1号線法面修繕工事


設 計 図

( 当 初 )

広島高速道路公社




広島高速1号線		
工事名	令和3年度 広島高速1号線法面修繕工事	
図名	位置図	縮尺 1:20000
広島高速道路公社		1

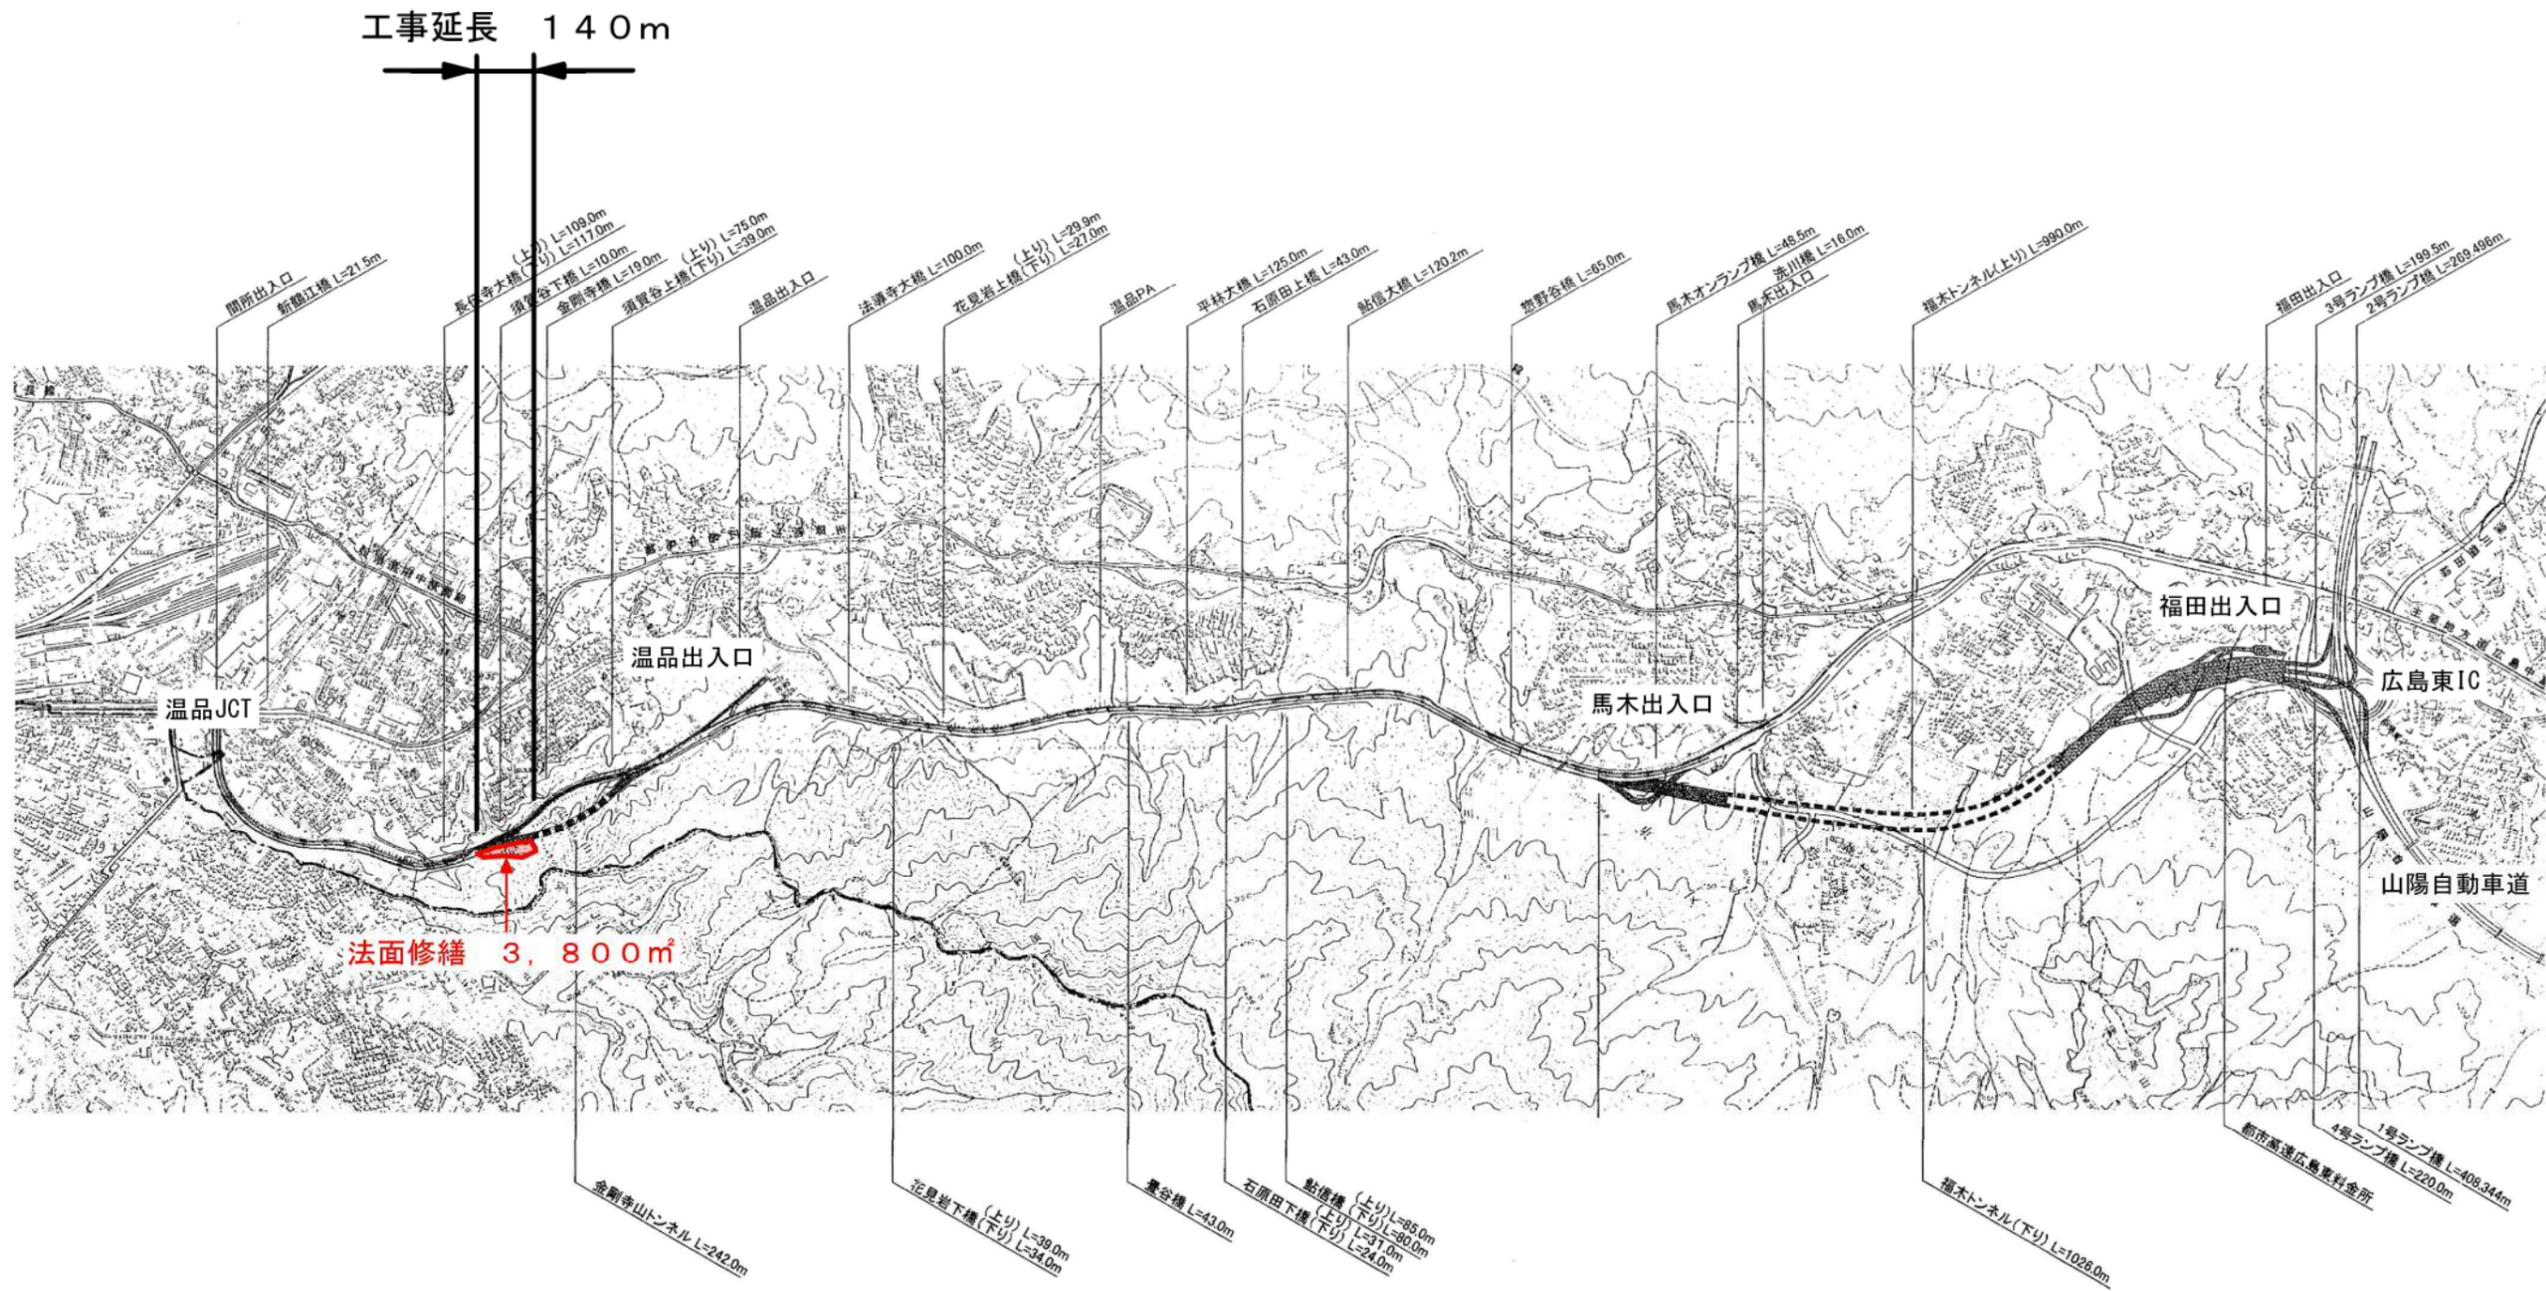

広島高速1号線			
工事名	令和3年度 広島高速1号線法面修繕工事		
図名	平面図 (5.3kp~5.4kp)	縮尺 1:500	2
広島高速道路公社			

## 平面図


(5.3~5.4kp)

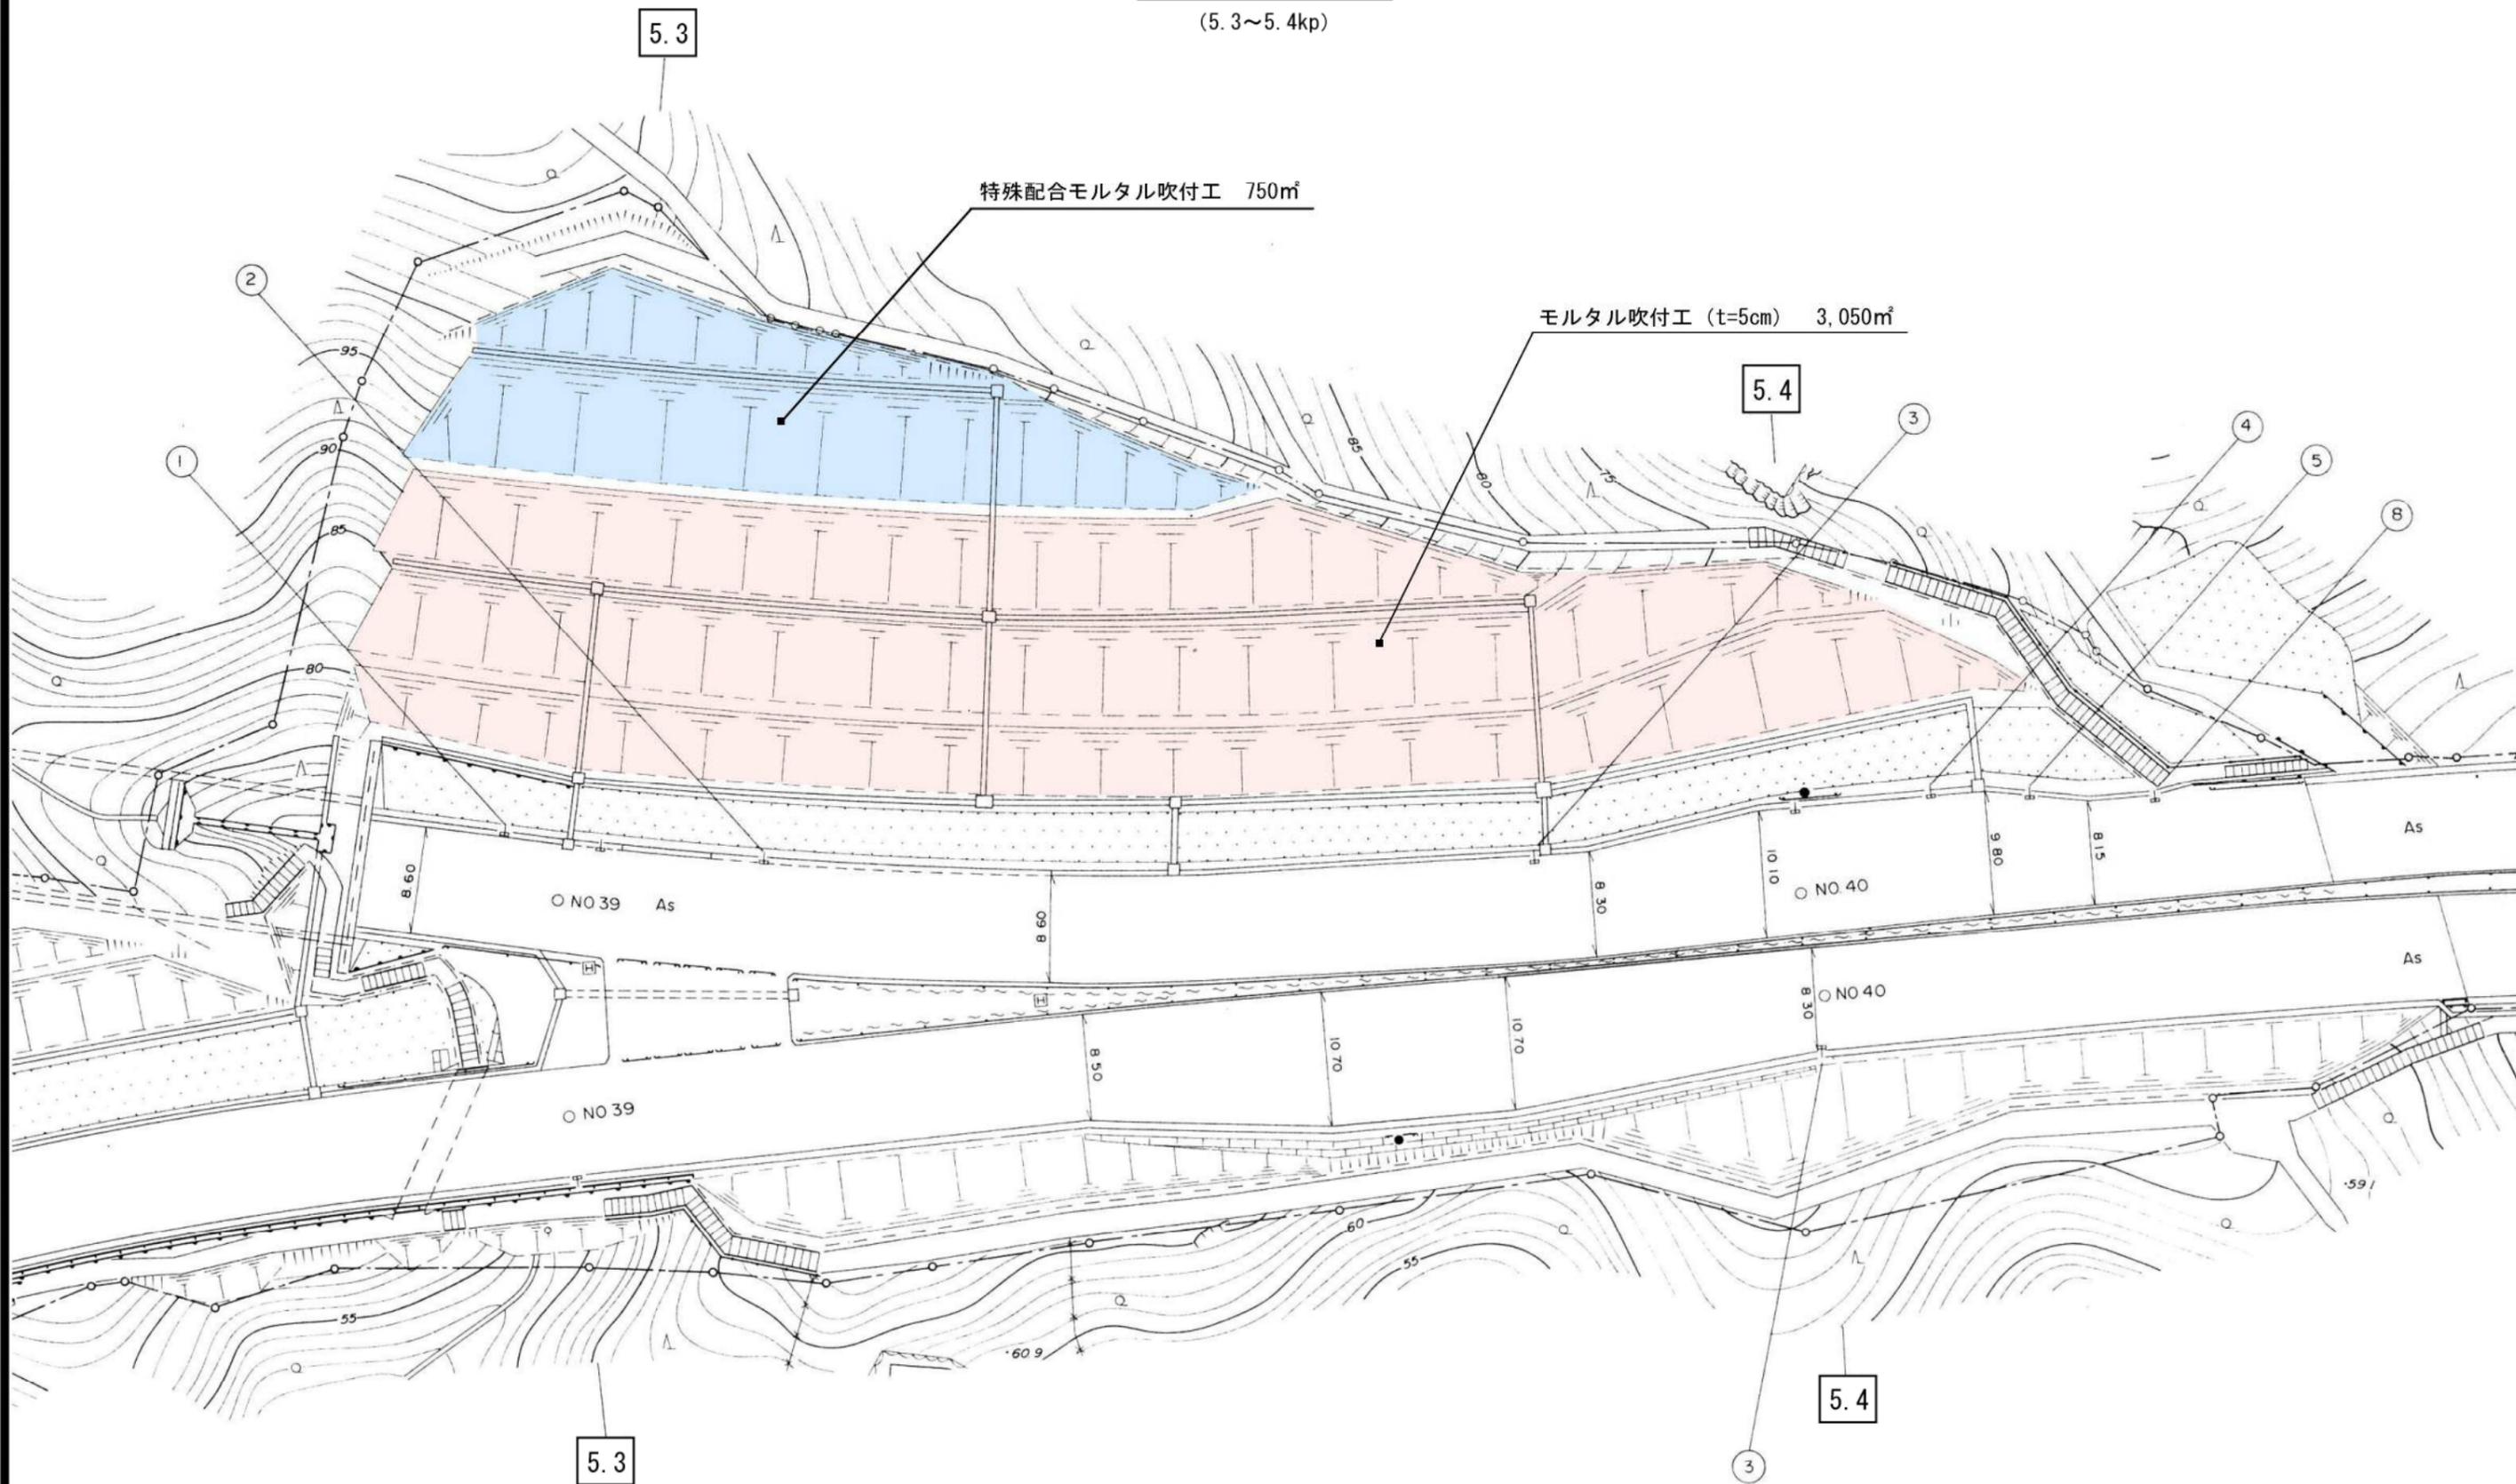

広島高速1号線			
工事名	令和3年度 広島高速1号線法面修繕工事		
図名	標準横断面 (5.3kp)	縮尺	1:400
			3
広島高速道路公社			


## 標準横断面図

(5.3kp)

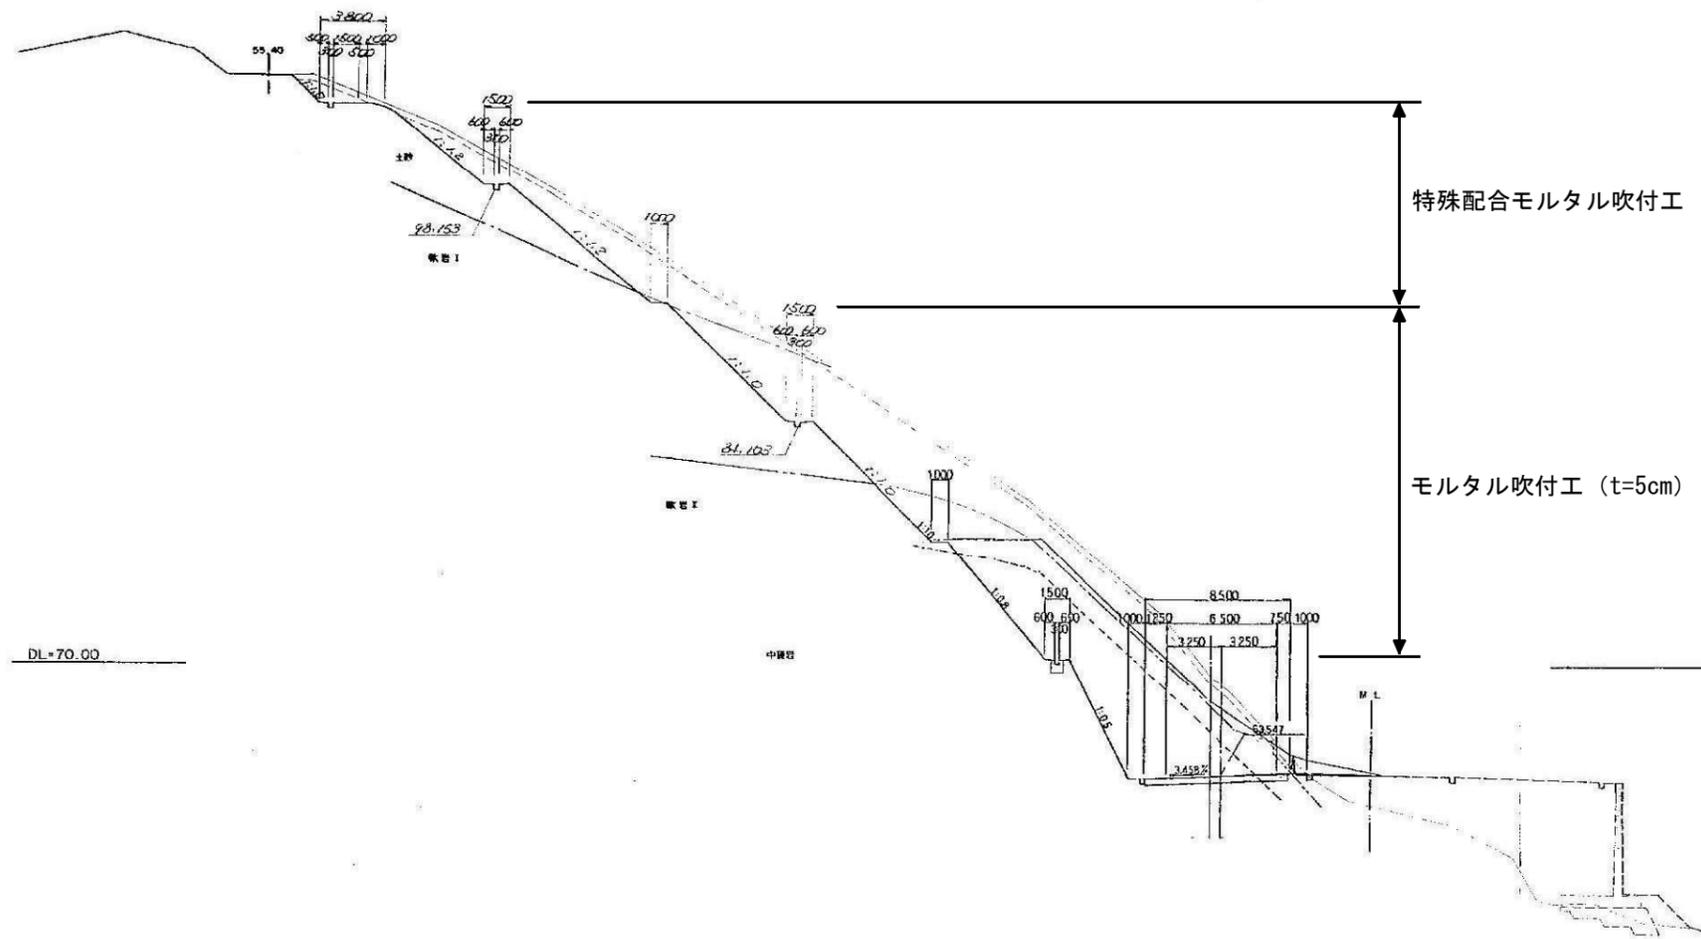

広島高速1号線			
工事名	令和3年度 広島高速1号線法面修繕工事		
図名	基本構成図 (特殊配合モルタル吹付工)	縮尺	4
広島高速道路公社			

**基本構成図**  
(特殊配合モルタル吹付工)

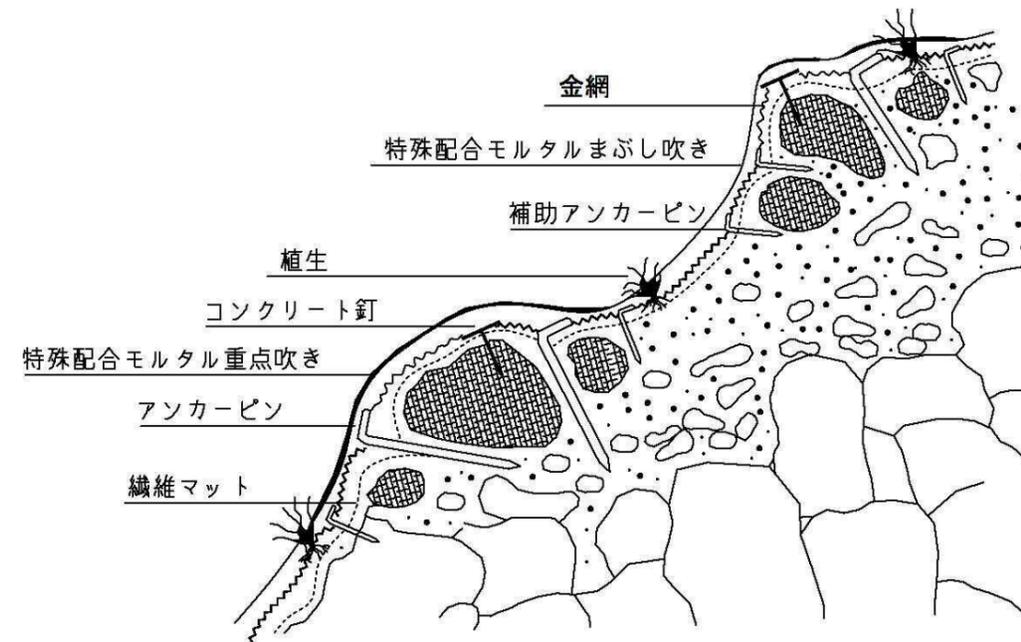

名称	規格	数量	単位	摘要
特殊配合モルタル	特殊配合 セメント3.5:混合液1	600.0	kg	ラテックス配合
金網	亀甲金網φ1.2mm, 網目40mm	140.0	m <sup>2</sup>	
アンカーピン	径13mm 長さ600mm	50.0	本	
アンカーピン	径13mm 長さ400mm	50.0	本	
補助アンカーピン	径9mm 長さ200mm	300.0	本	
繊維マット	厚さ1mm	110.0	m <sup>2</sup>	種子肥料付