

令和3年度

広島高速5号線温品地区舗装工事(その1)

設計図

(当初)

広島高速道路公社


令和3年度			
工事名	広島高速5号線温品地区舗装工事(その1)		
図面番号	縮尺	1/25,000	
図名	位置図	番号	/
路線名	広島高速5号線		
広島高速道路公社			

位置図


S=1/25,000



広島高速5号線温品地区舗装工事(その1)		
工程	平面図	
名称	案別 0.3KP No. 0-40~No. 3+00	縮尺 1/1000
広島高速道路公社		

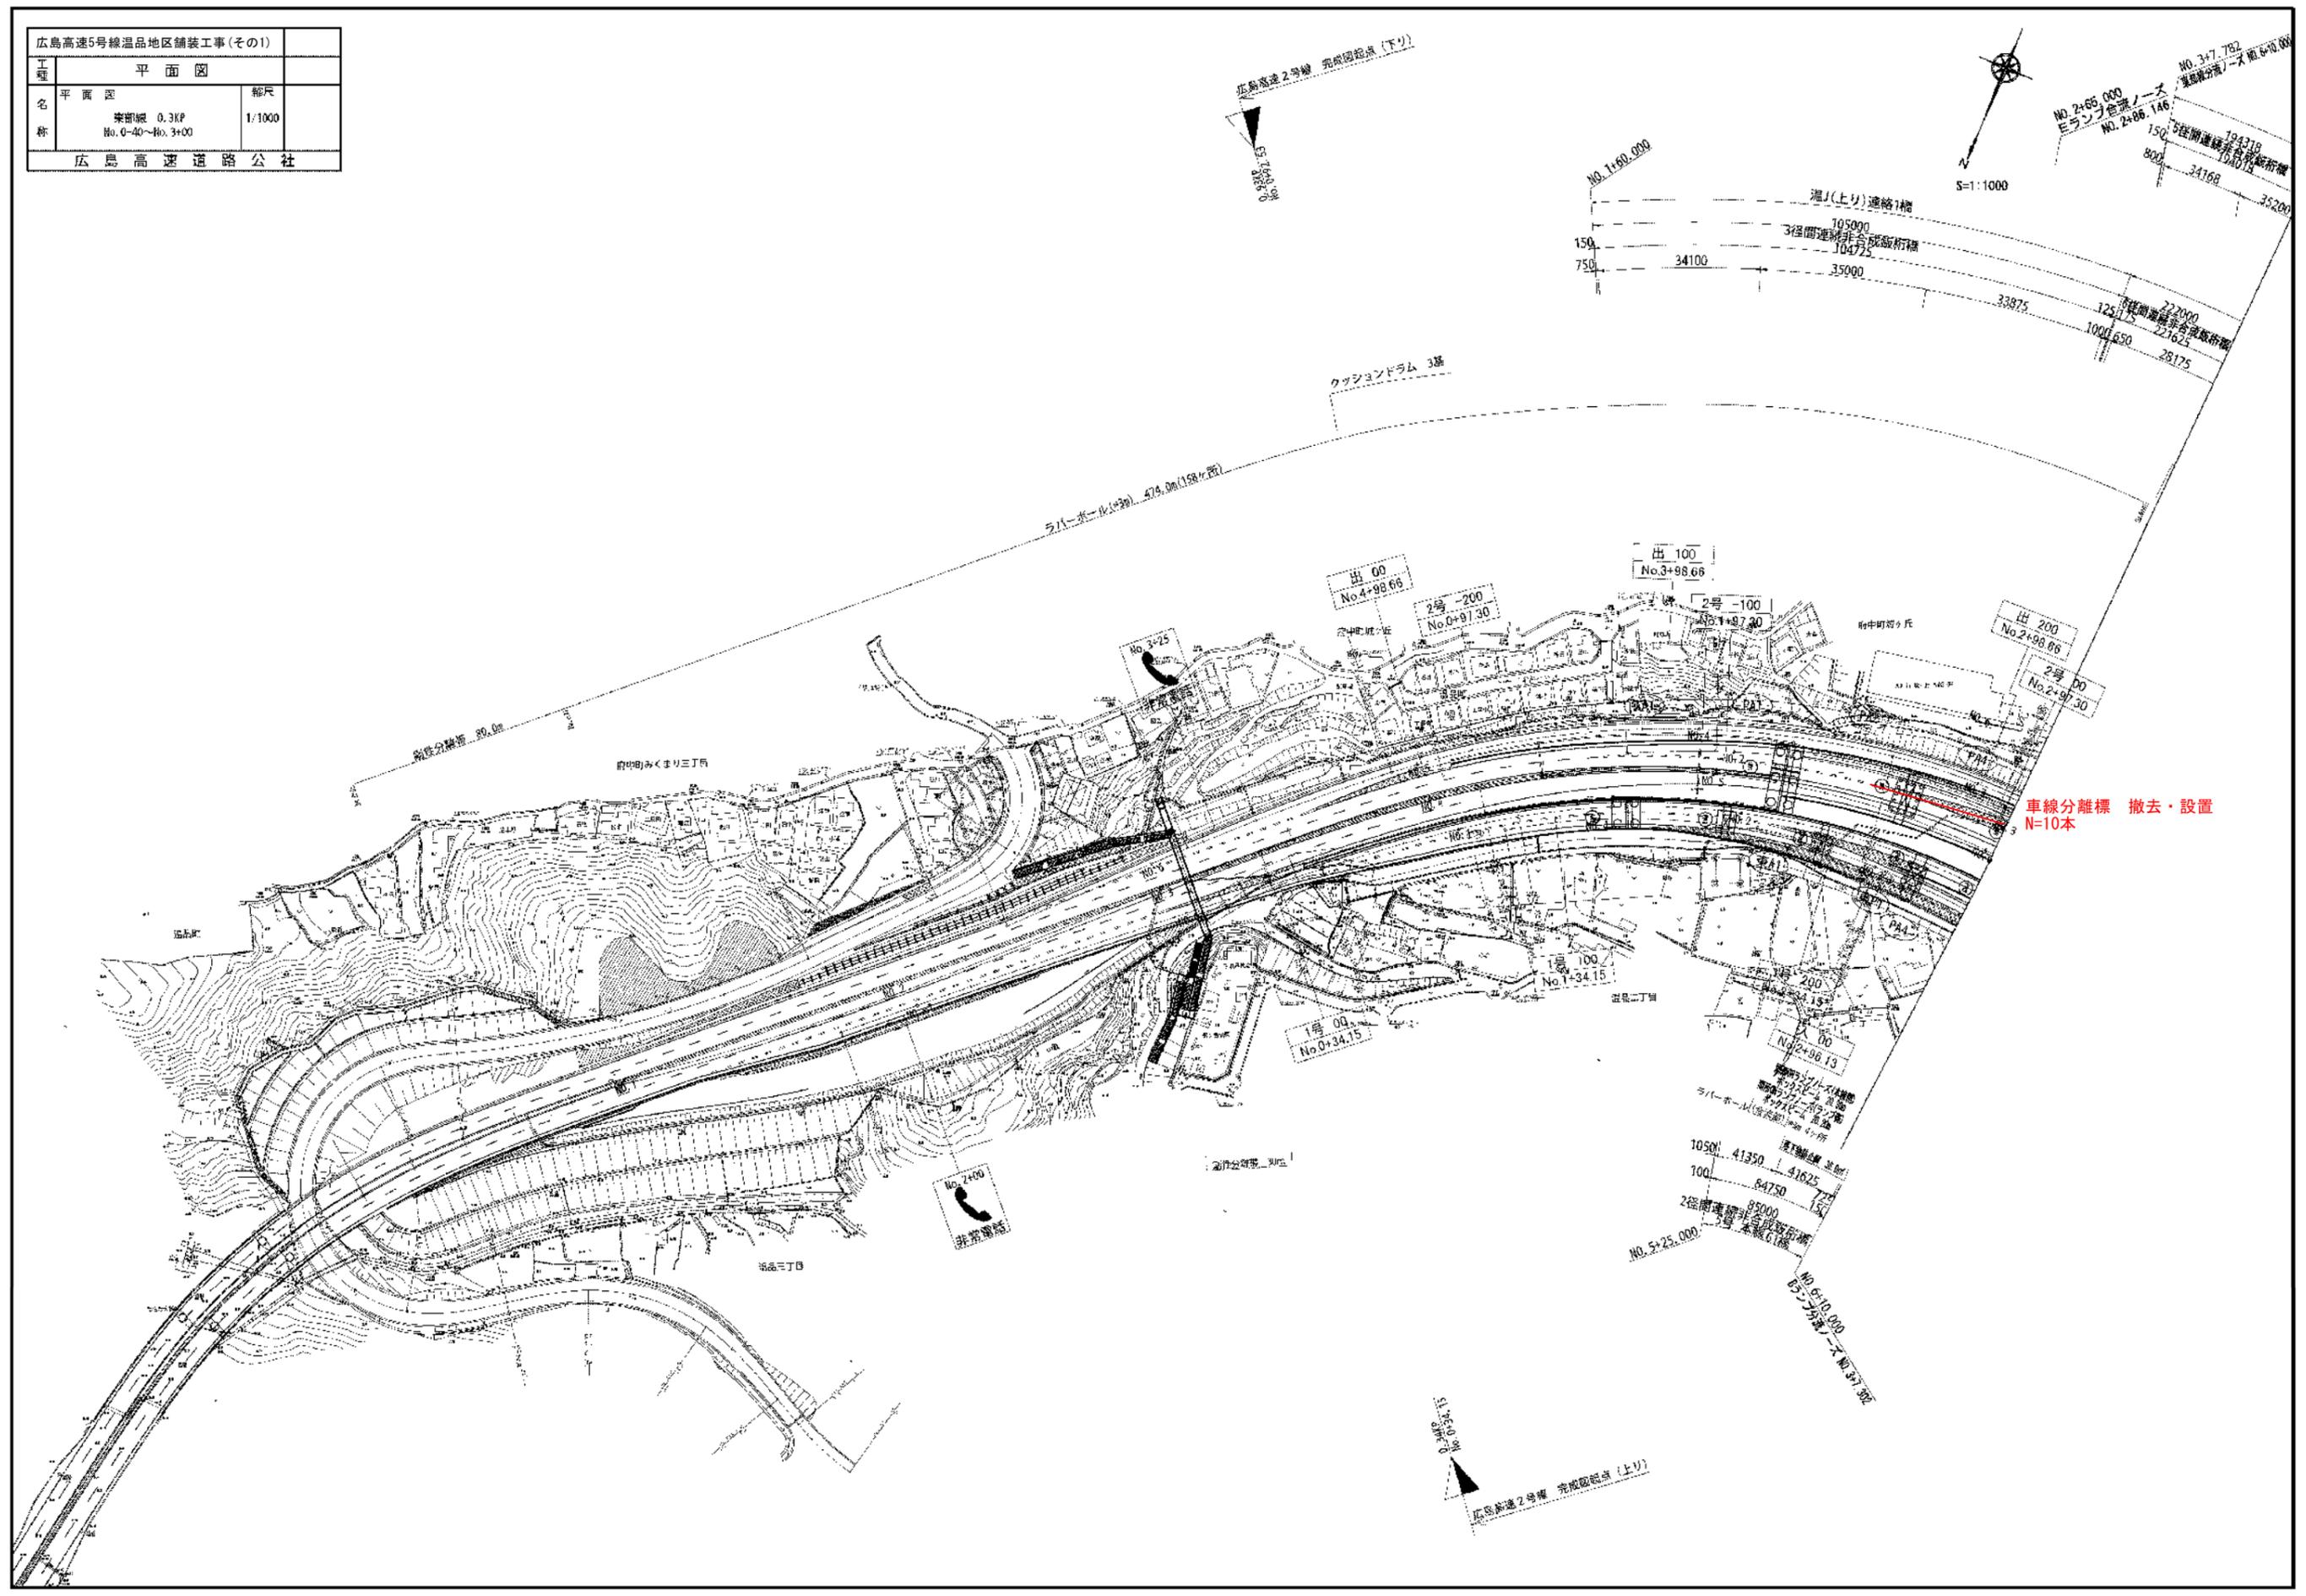

広島高速5号線温品地区舗装工事(その1)		
工程	平面図	
名称	0.3KP~0.9KP No.3+00~No.9+00	縮尺 1/1000
広島高速道路公社		

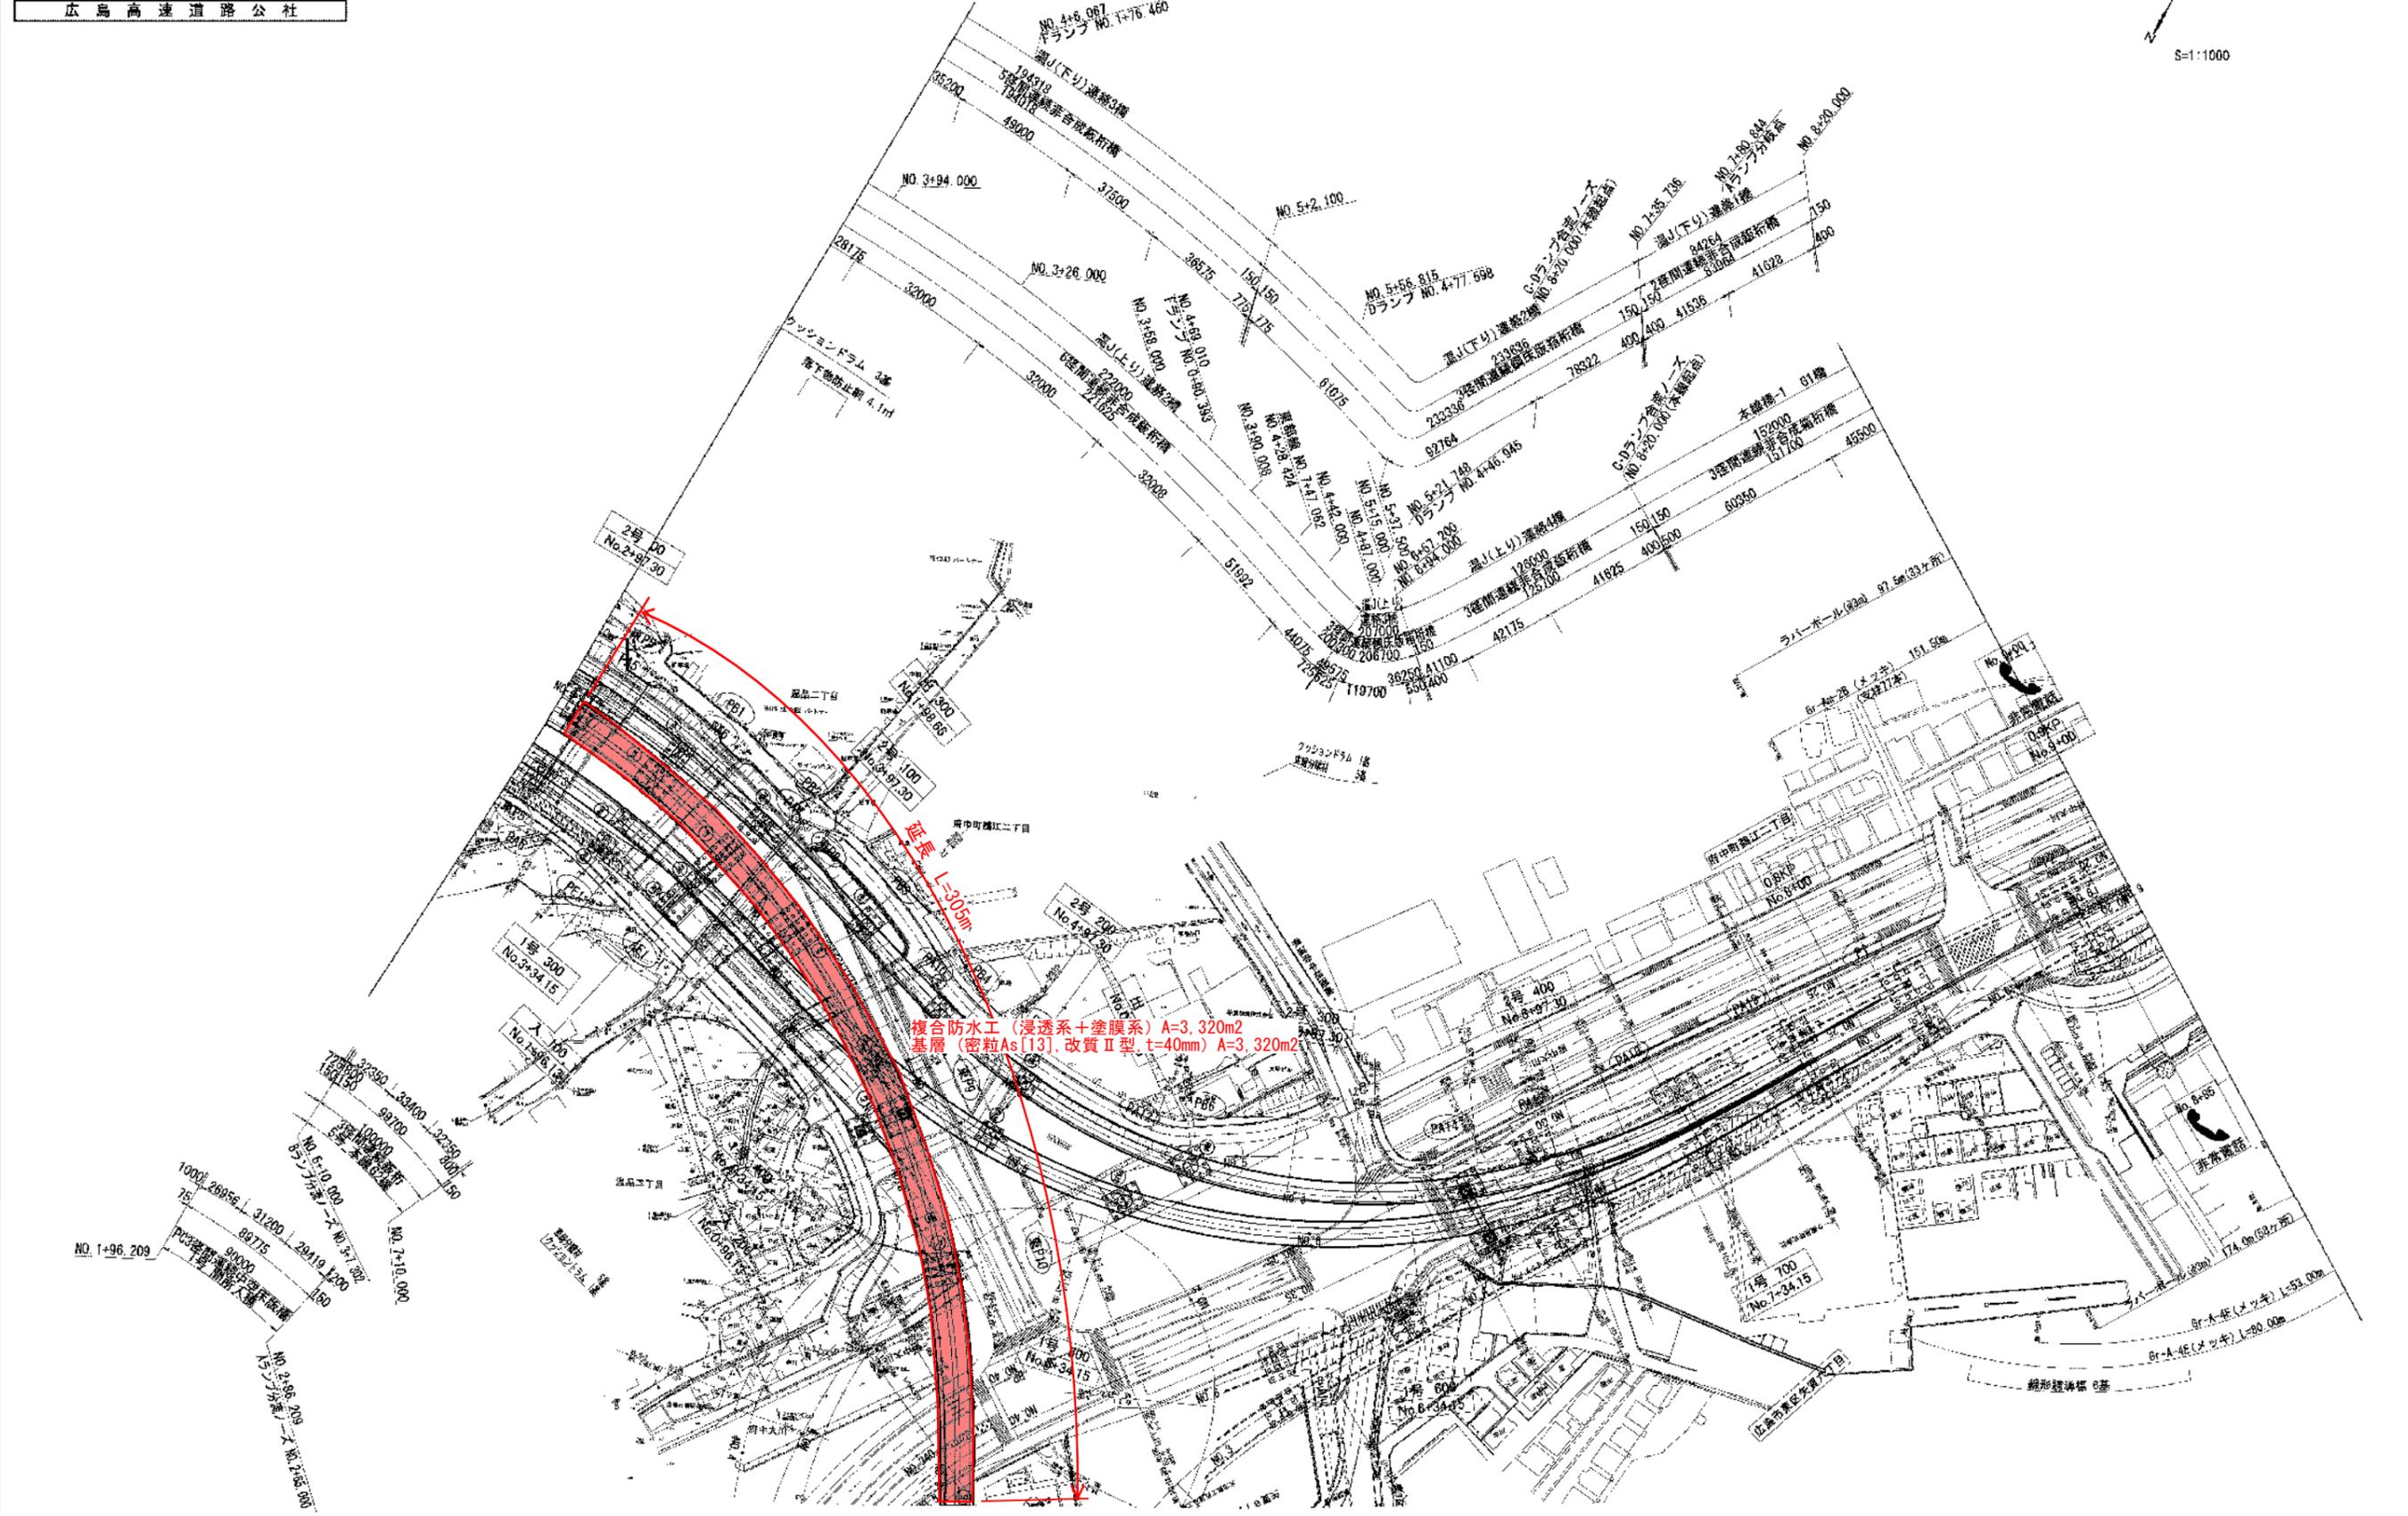


複合防水工 (浸透系+塗膜系) A=3.320m²
 基層 (密粒As[13], 改質II型, t=40mm) A=3.320m²

延長 L=209m

令和3年度			
工事名	広島高速5号線温品地区舗装工事(その1)		
図面番号	縮尺	図示	
図名	東部線 全体一般図	番号	
路線名	広島高速5号線		
広島高速道路公社			




全体一般図 S=1/

東部線

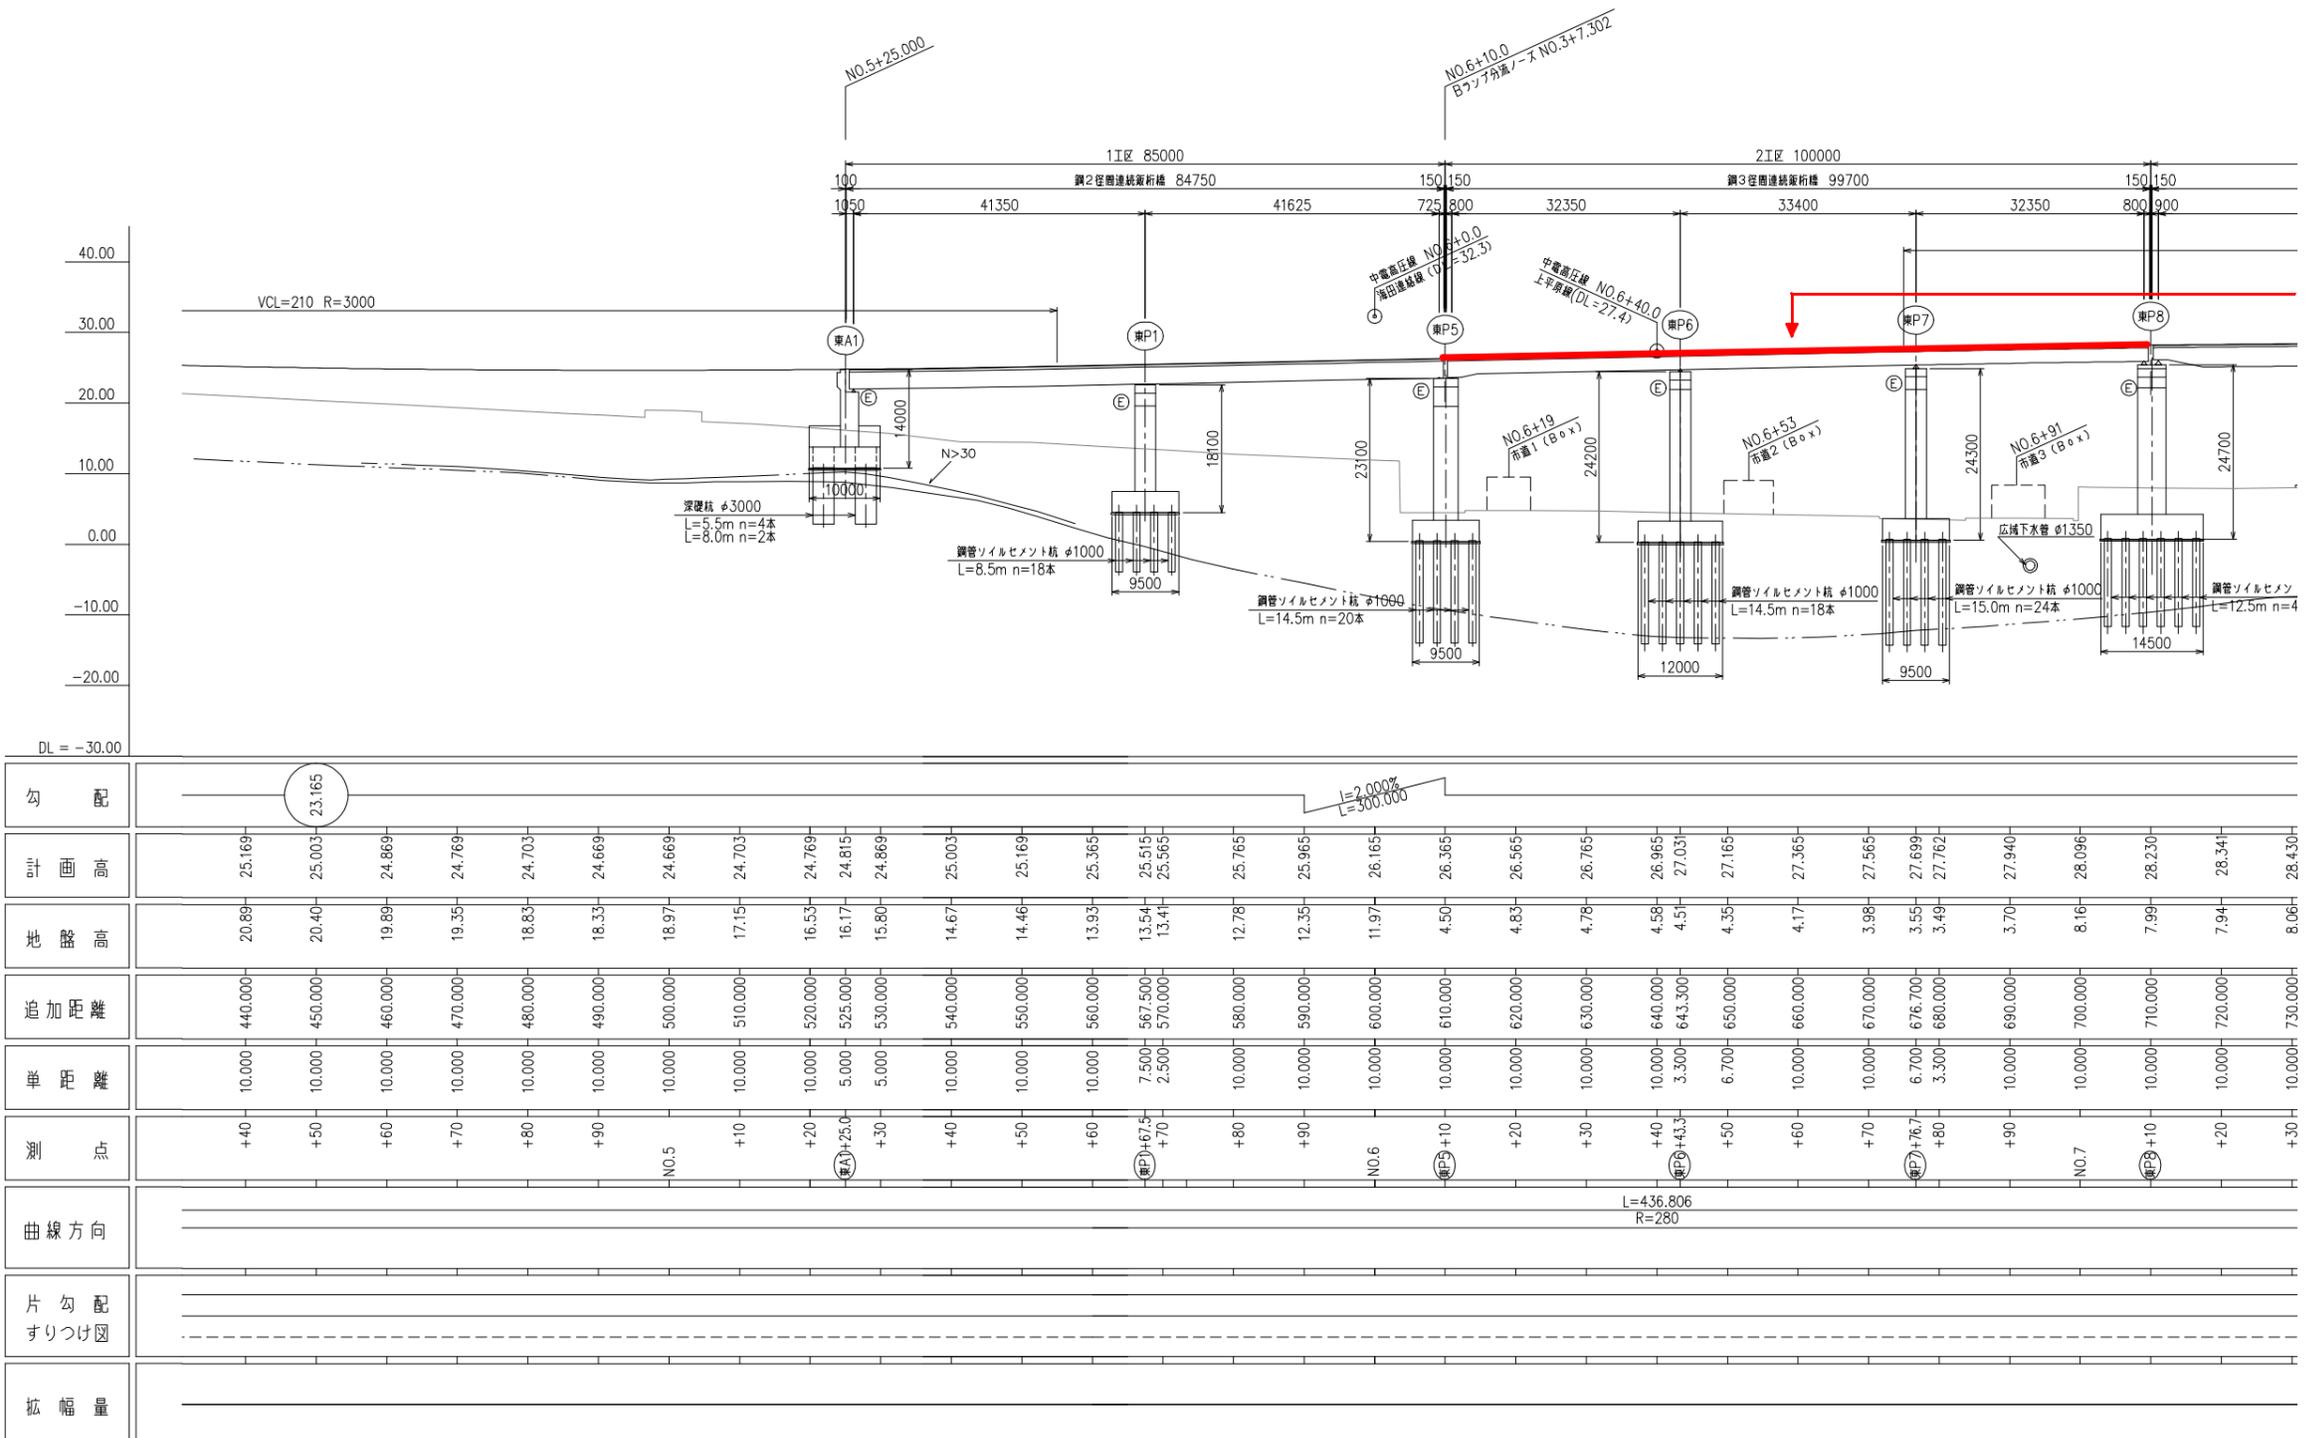

全 体 一 般 図 S=1/500

東 部 線

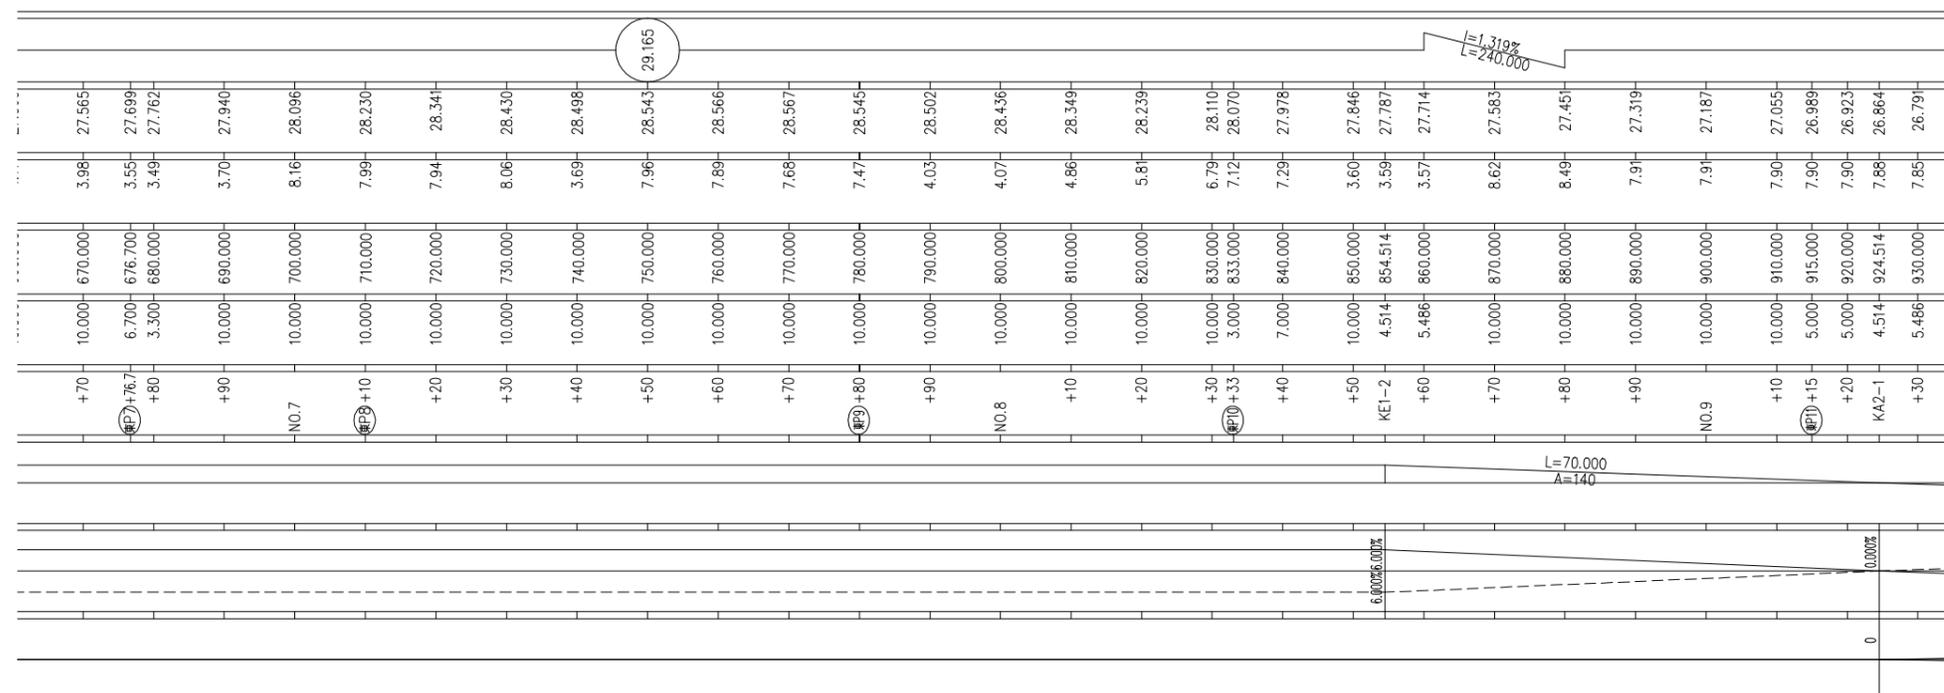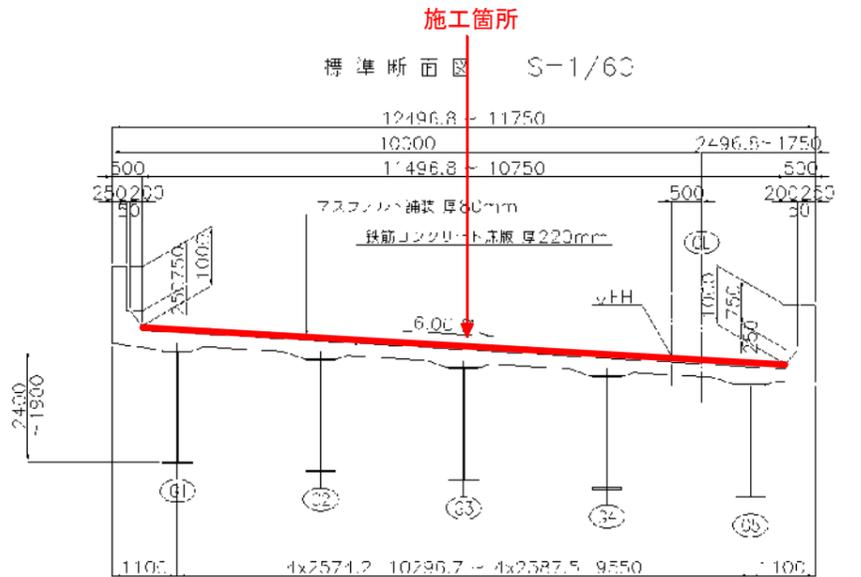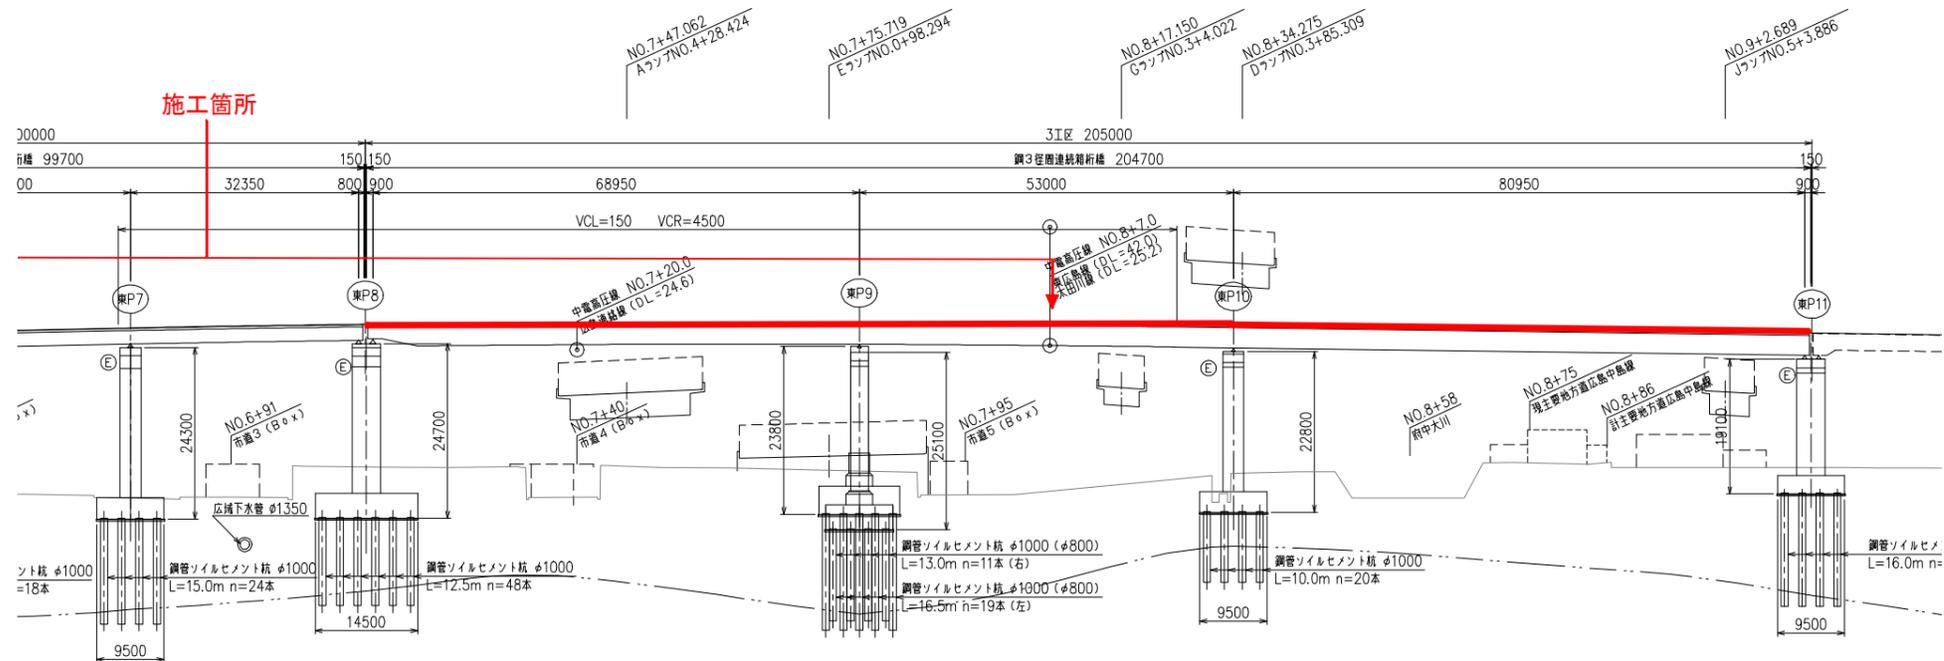

広島高速5号線温品地区舗装工事(その1)		
工種	その他工種	
名	舗装工	縮尺
称	標準舗装構成	1/20
広島高速道路公社		

標準舗装構成

