


○3月23日（水）から掘削作業を中断し
マシンのメンテナンスを実施中です

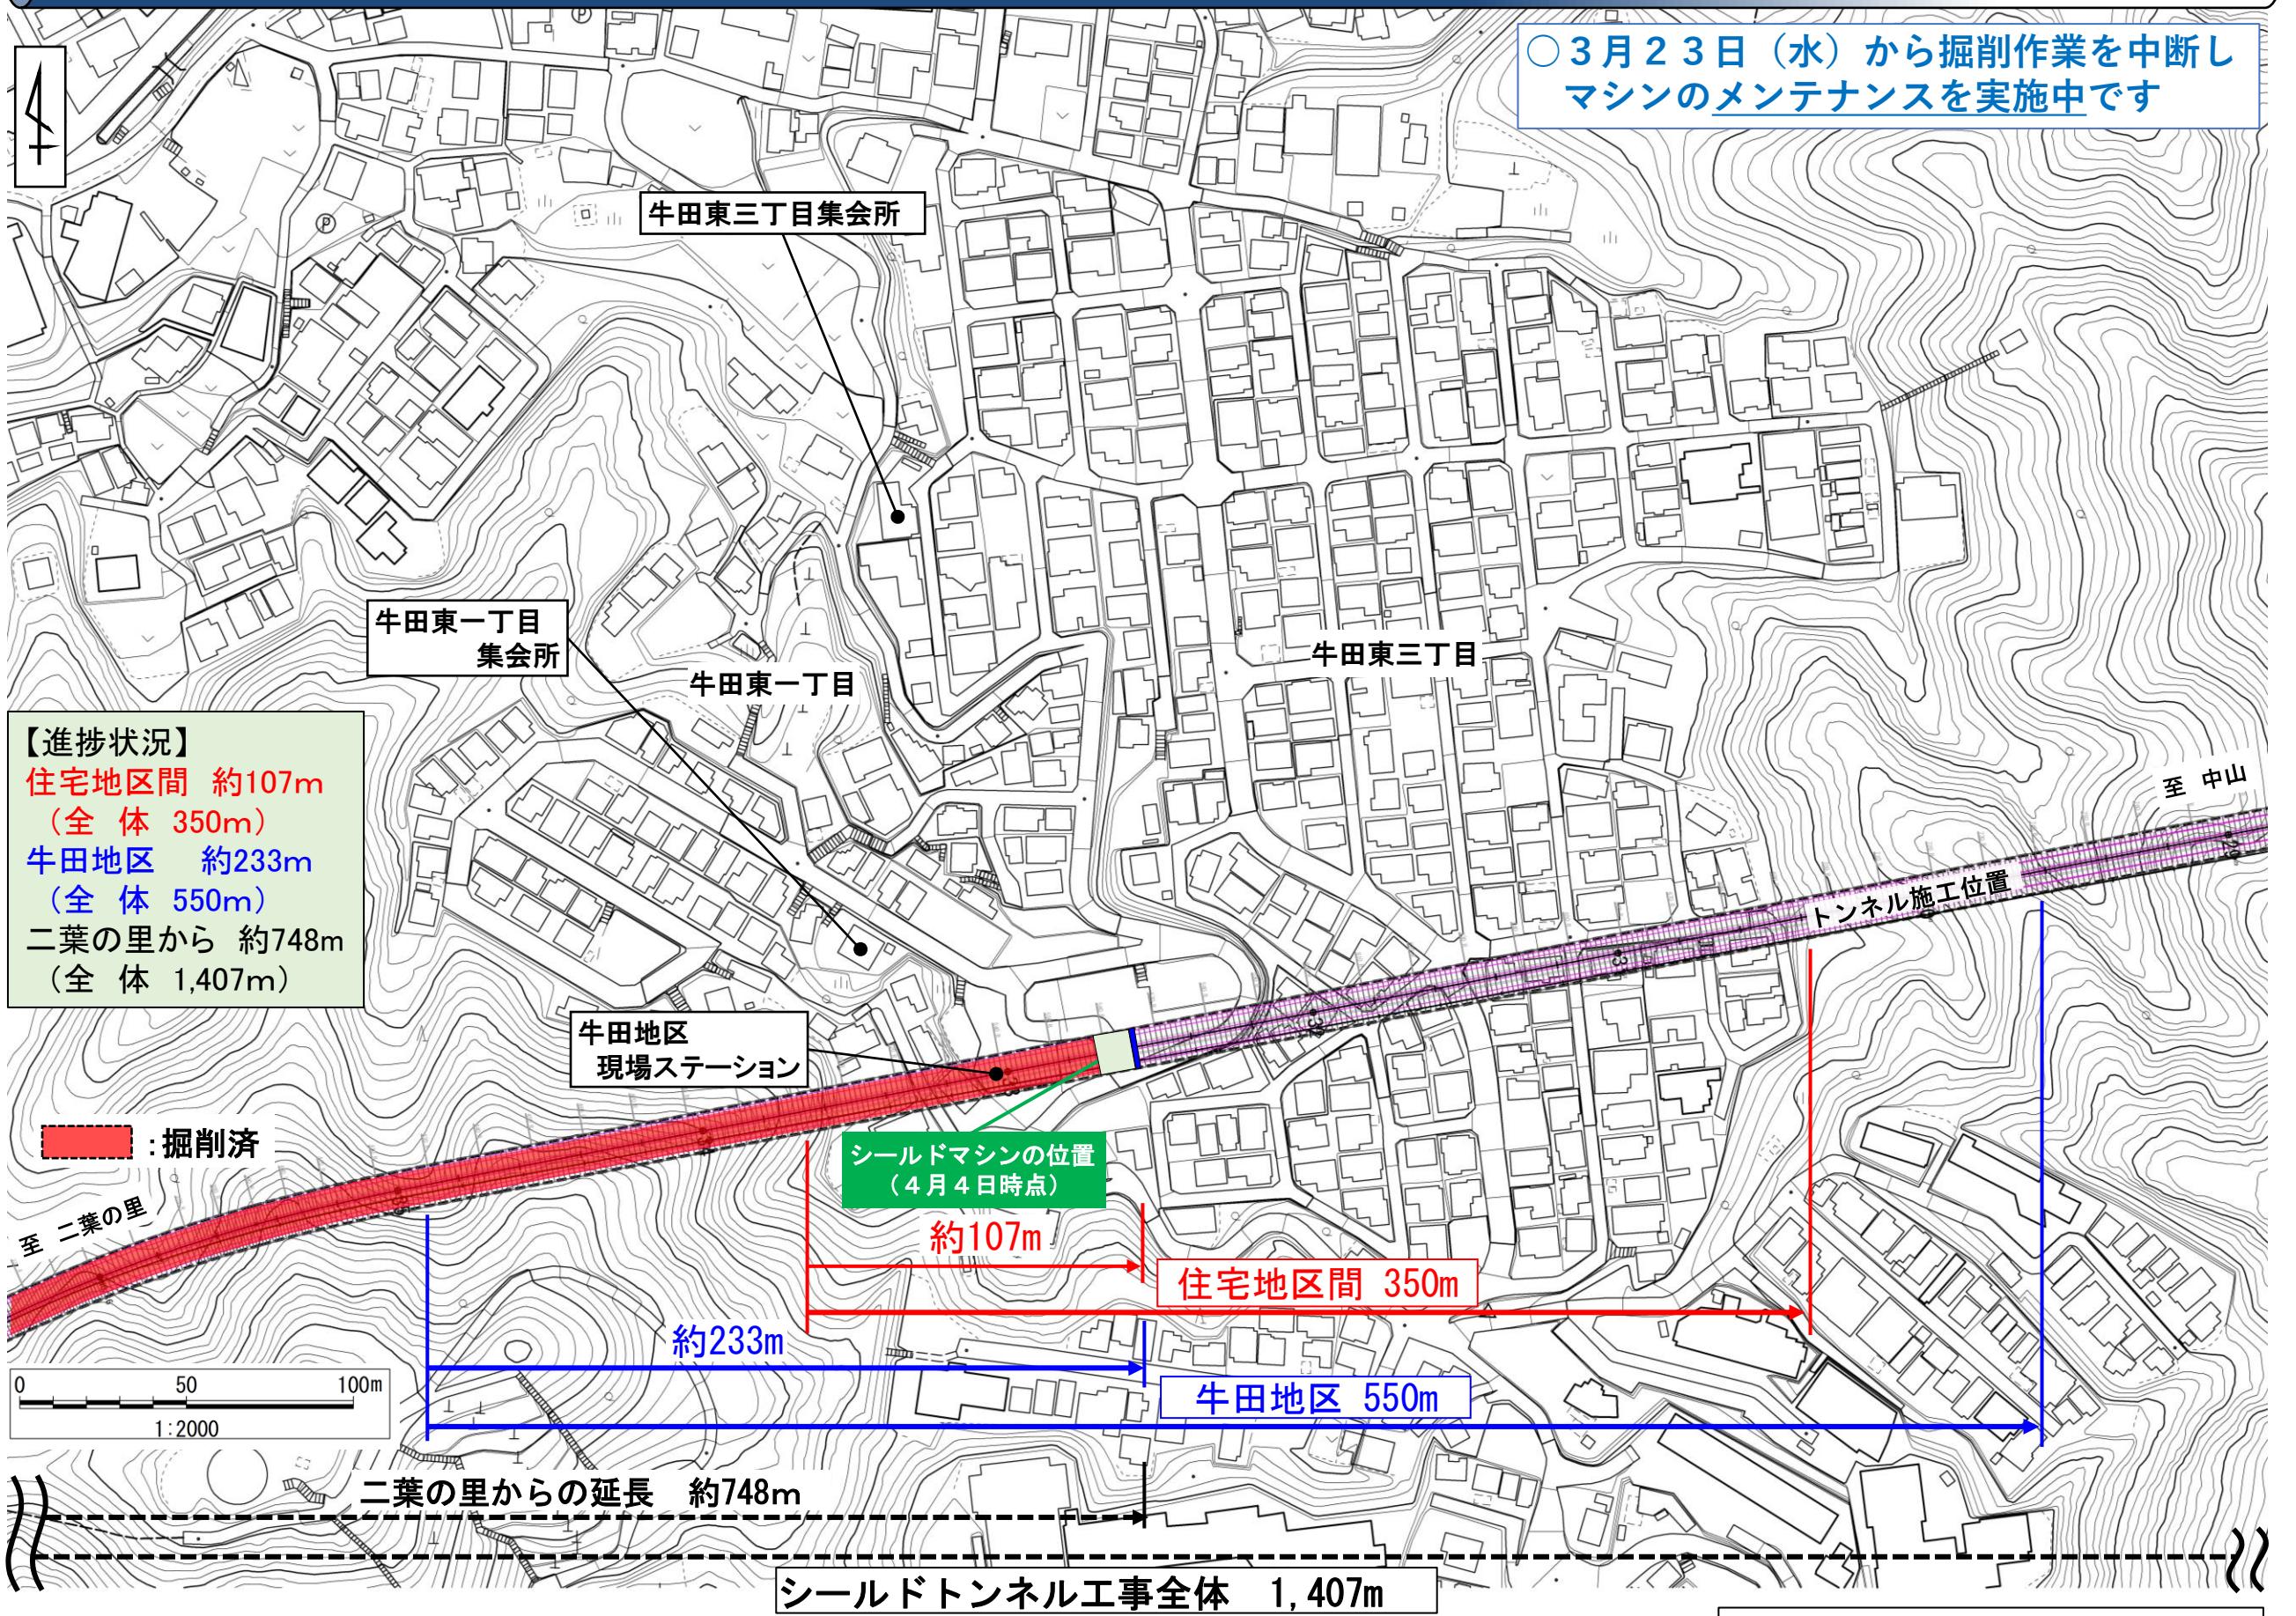

【進捗状況】
住宅地区間 約107m
(全体 350m)
牛田地区 約233m
(全体 550m)
二葉の里から 約748m
(全体 1,407m)

掘削済

シールドマシンの位置
(4月4日時点)

約107m

住宅地区間 350m

約233m

牛田地区 550m

0 50 100m
1:2000

二葉の里からの延長 約748m

シールドトンネル工事全体 1,407m

背景図：広島県砂防基盤図を加工して作成
「令和3年広島県複製承認砂防第197号」