

広島高速 5 号線舗装その他工事

参 考 図

(当 初)

図 面 目 録 (参 考 図)

工事名：広島高速5号線舗装その他工事


[illegible][illegible][illegible][illegible]

広島高速 5号線			
工事名	高速 5号線舗装その他工事		
図名	温品 J C T 現況図	縮 尺 1:1000	$\frac{1}{14}$
広島高速道路公社			

管理番号 5 号

温品 J C T 現況図





S=1 : 1000

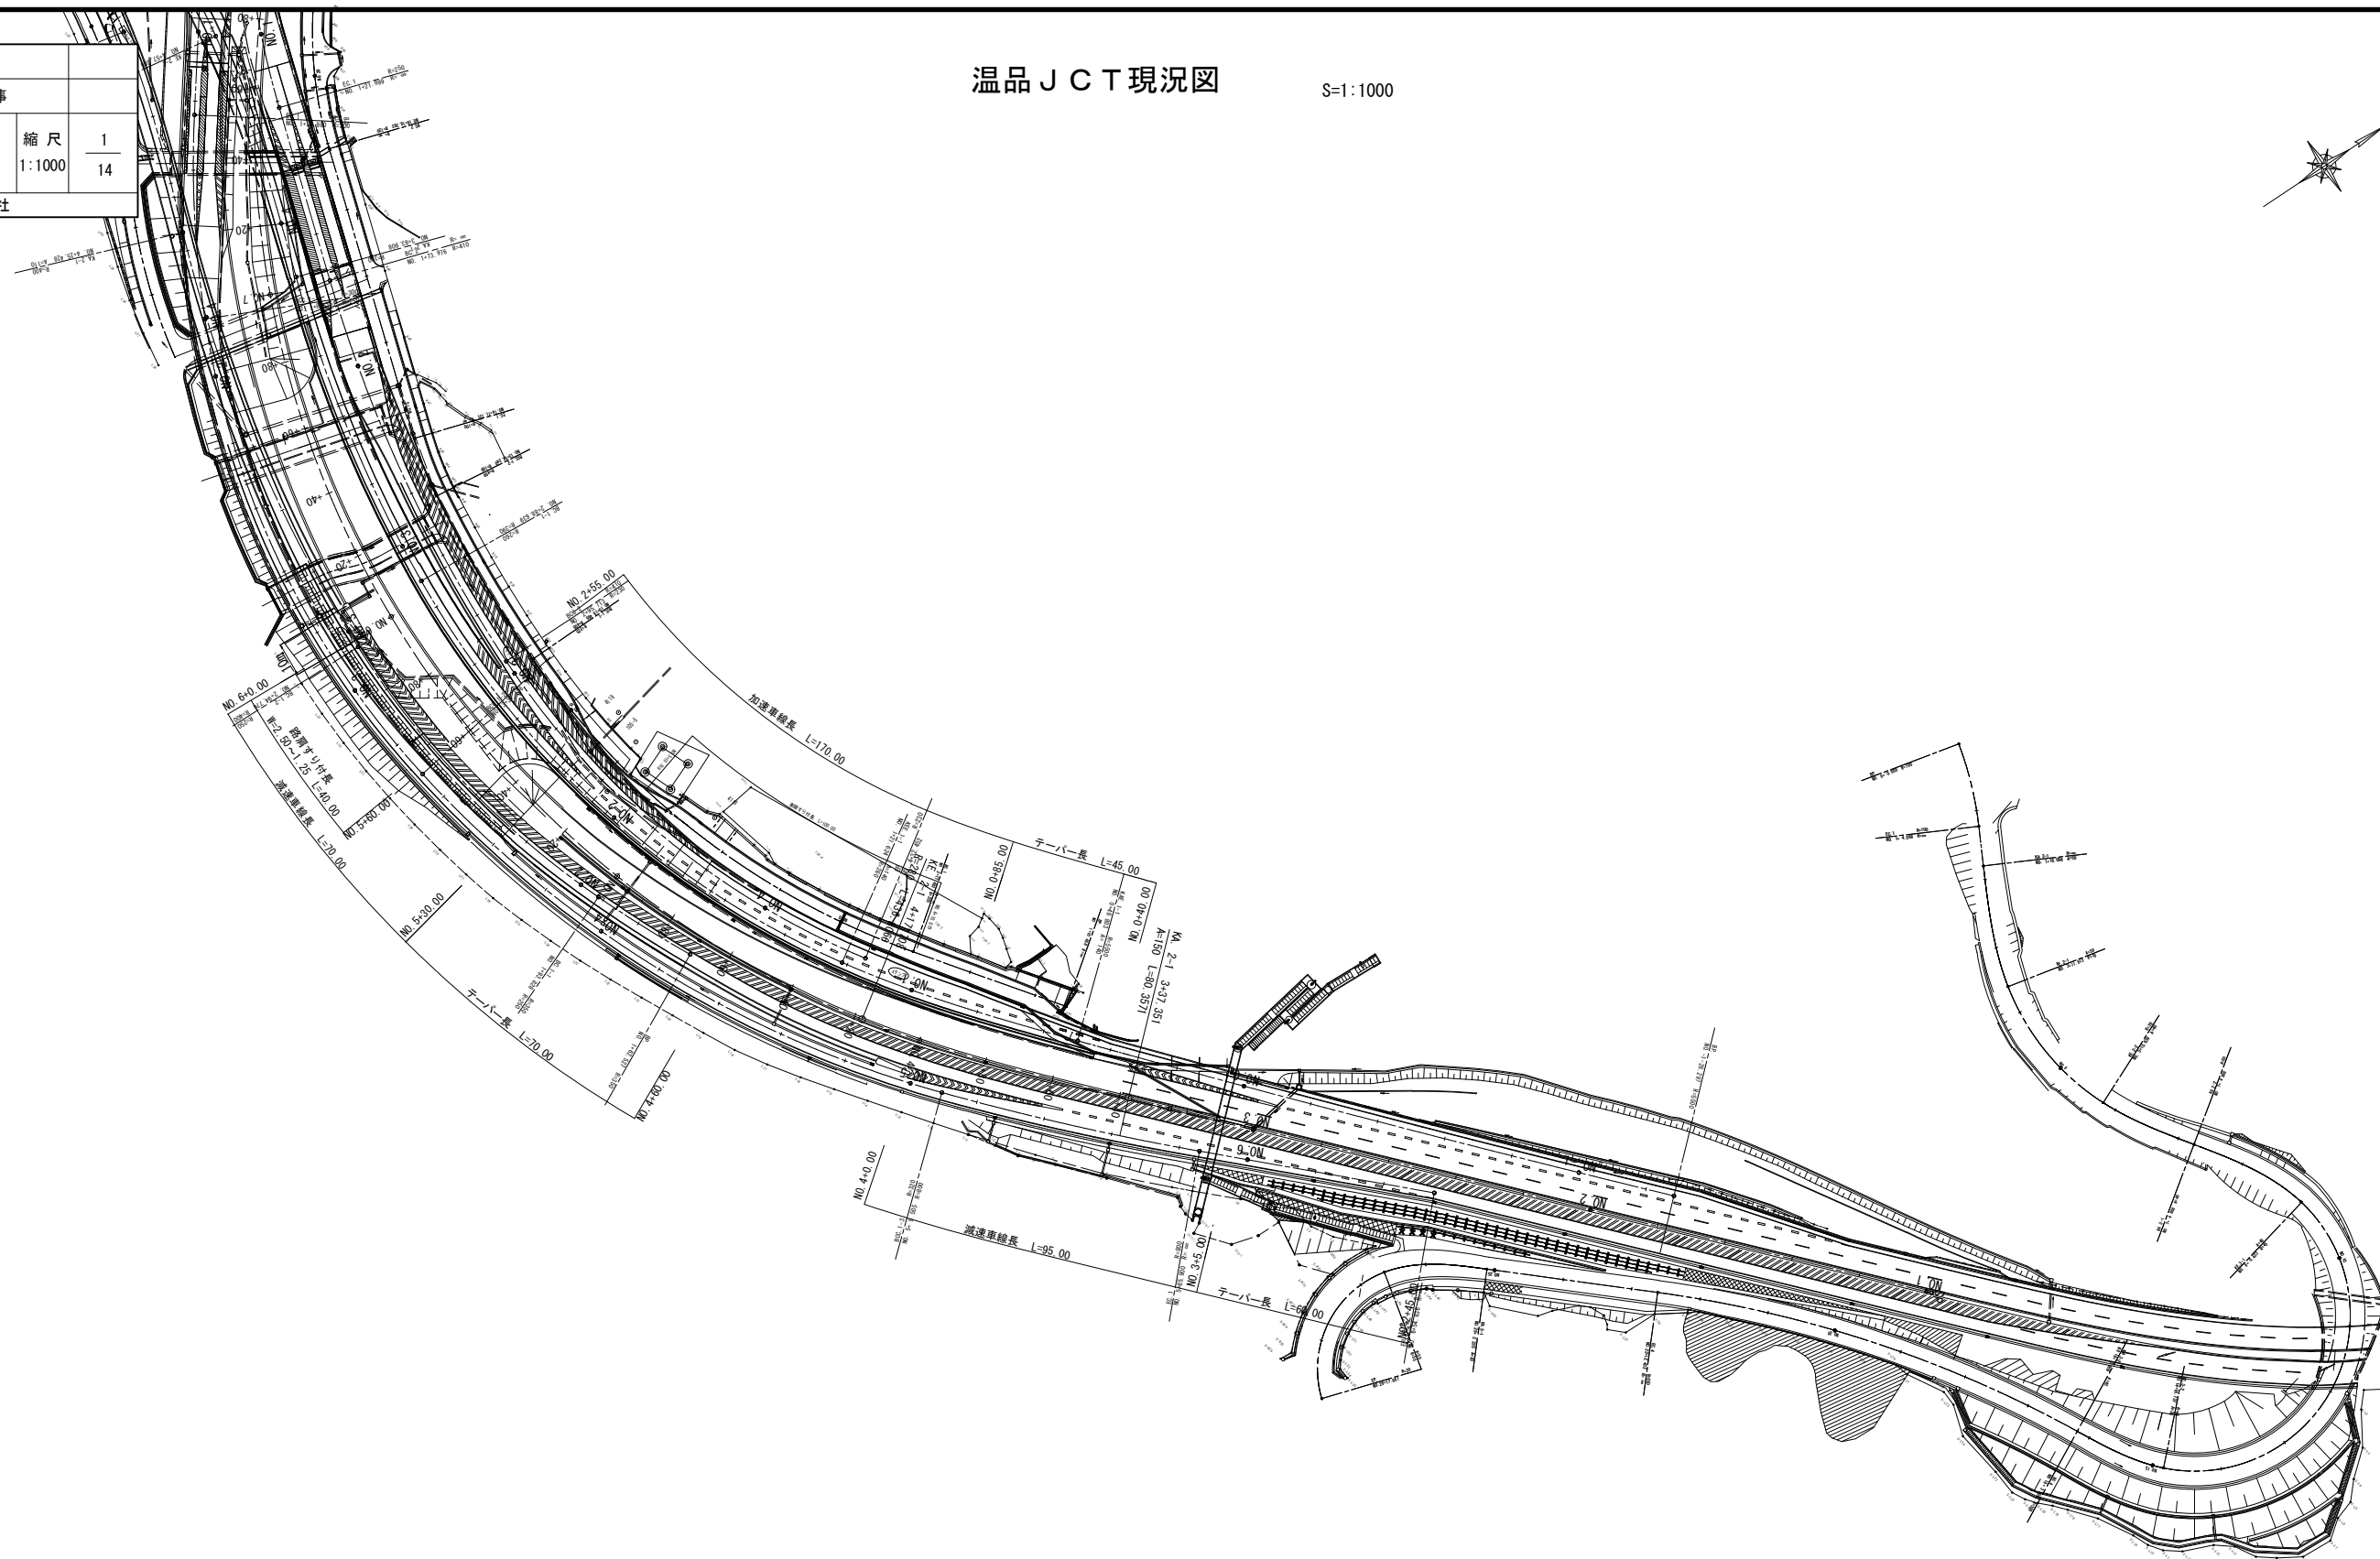


監視員通路縦壁付水路 割付図（1） S=1/200

※ブロック間目地幅を2mm考慮しています。
※縦断勾配やR線形についてはバッキン等を用いて現場にて対応すること。

凡例	タイプ
	標準部
	壁無し
	集水樹
	消火栓
	非常電話
	階段（左用）
	階段（右用）

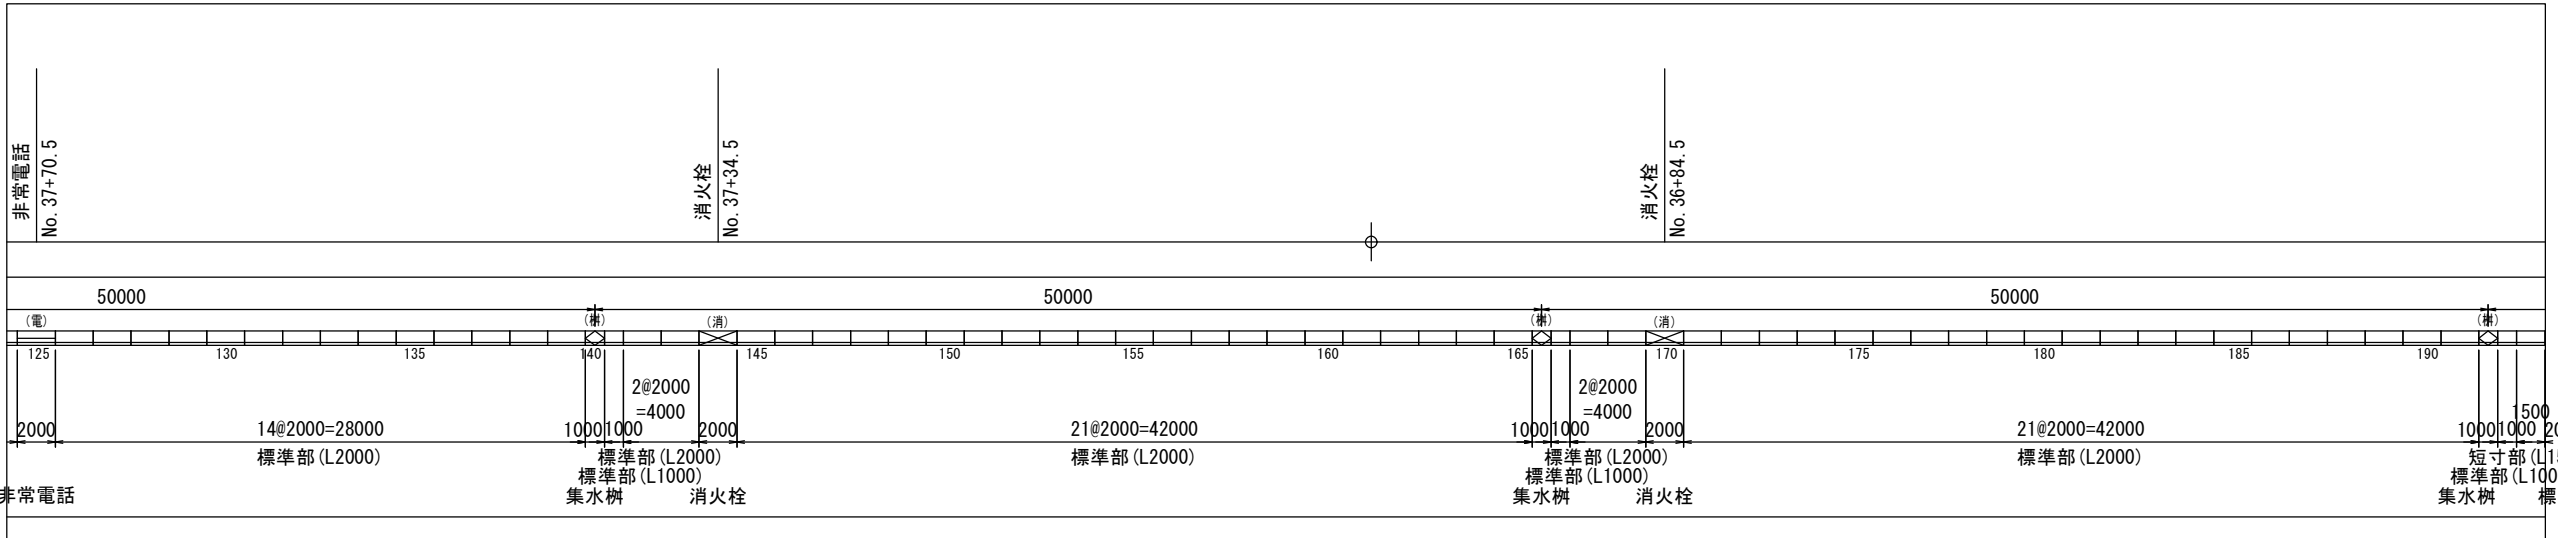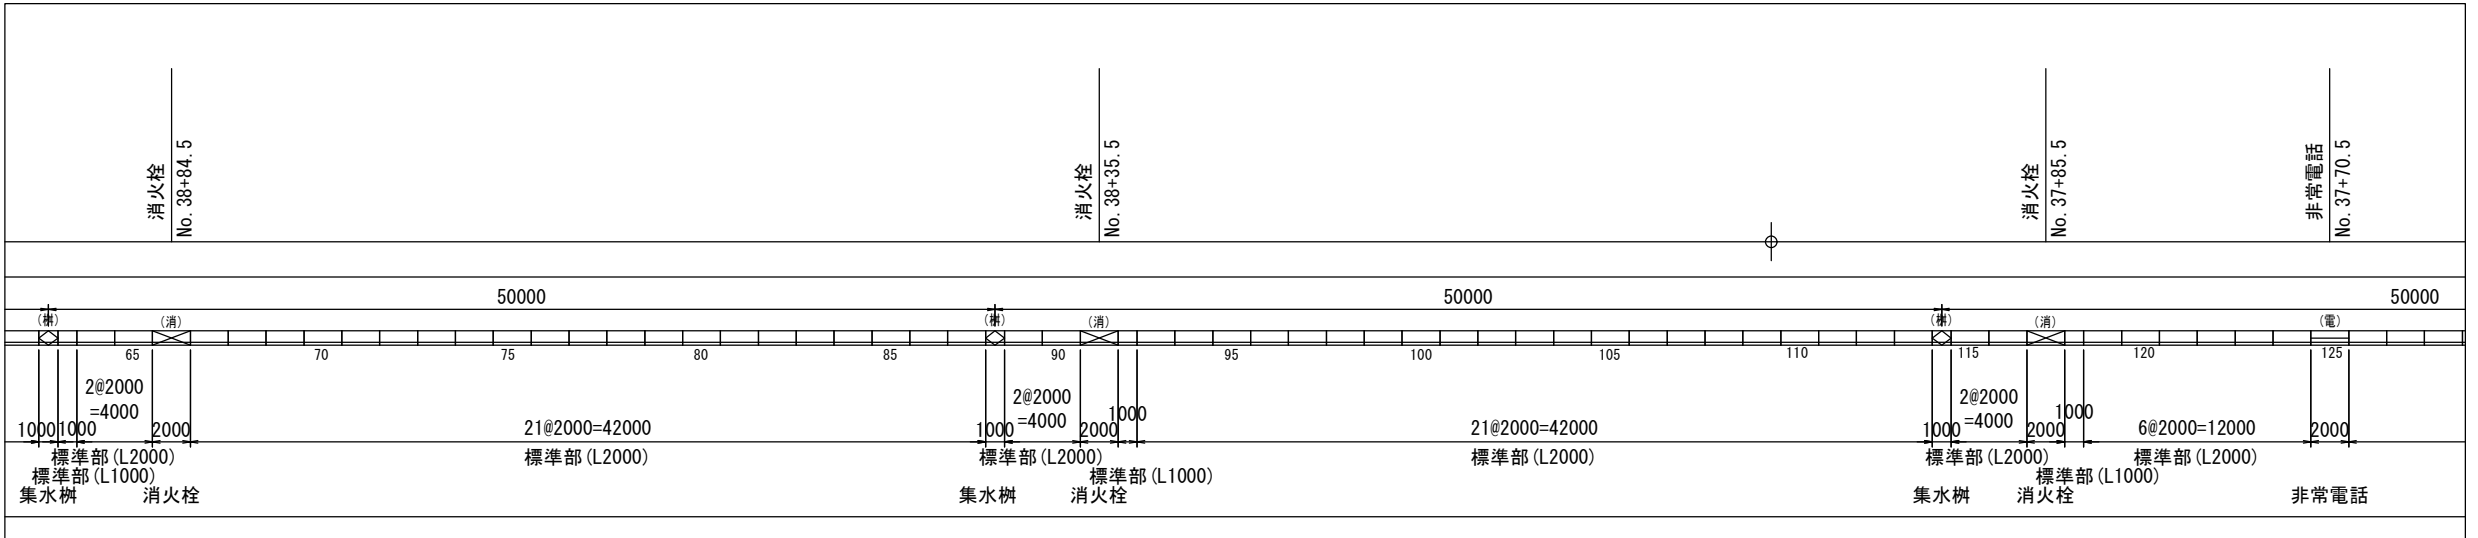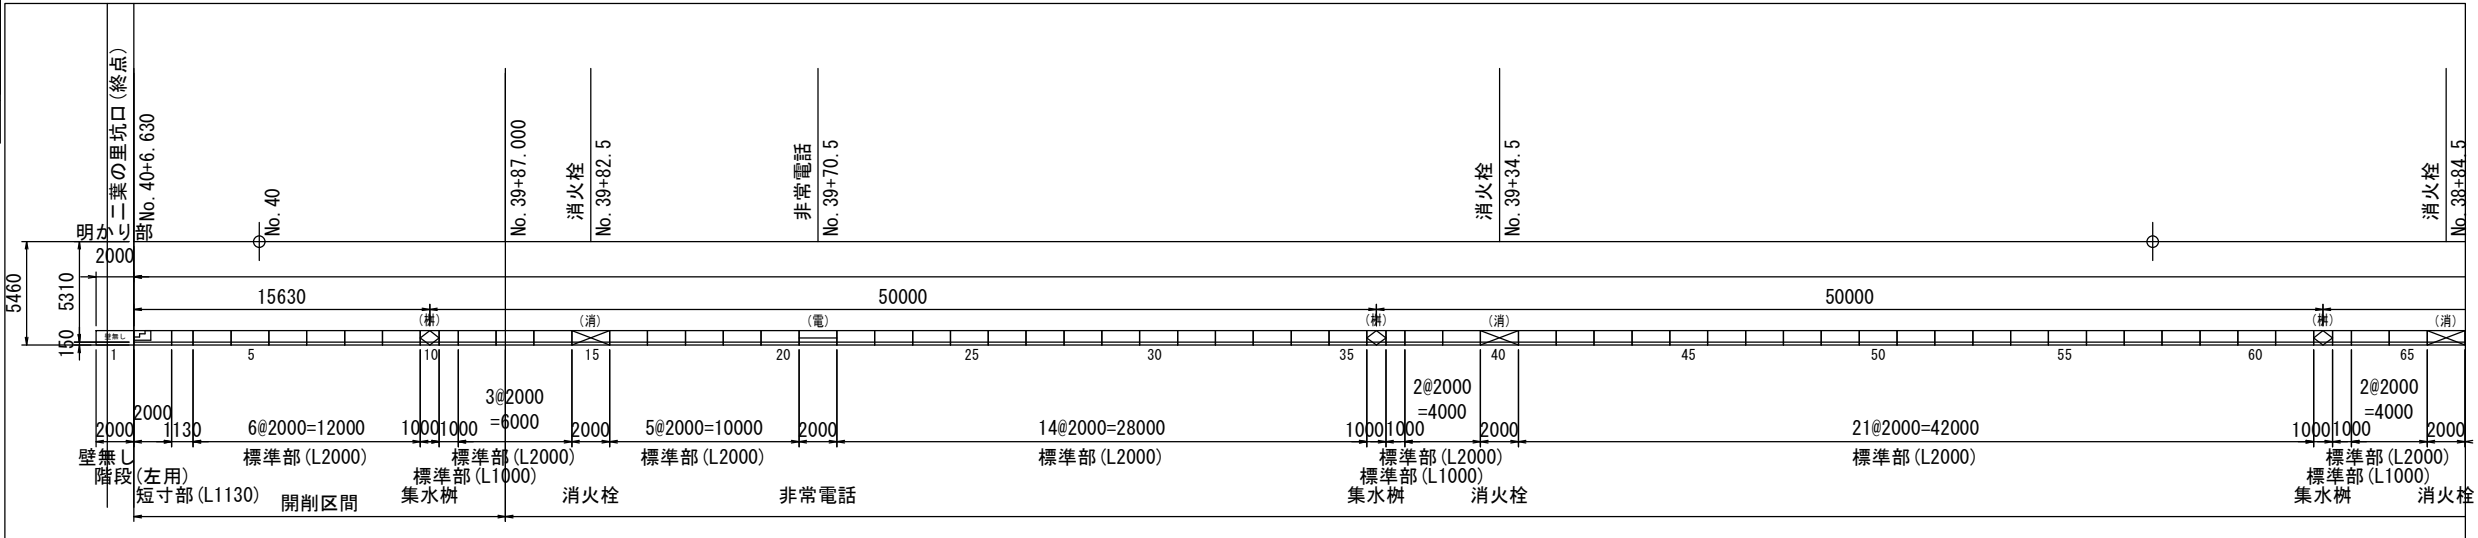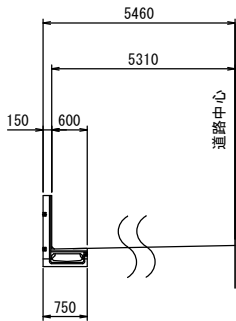




工 事 名	高速5号線舗装その他工事		
図 面 名	監視員通路縦壁付水路 割付図（1）		
作成年月日	令和 7年 7月		
縮 尺	S=1/200	図面番号	3 / 14
会 社 名			
事業者名	広島高速道路公社		

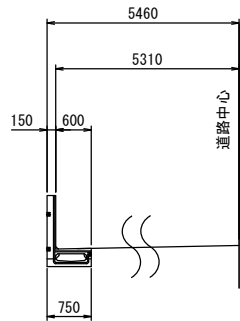


監視員通路縦壁付水路 割付図 (2) S=1/200

※ブロック間目地幅を2mm考慮しています。
※縦断勾配やR線形についてはバッキン等を用いて現場にて対応すること。

凡例	タイプ
	標準部
	壁無し
	集水樹
	消火栓
	非常電話
	階段 (左用)
	階段 (右用)

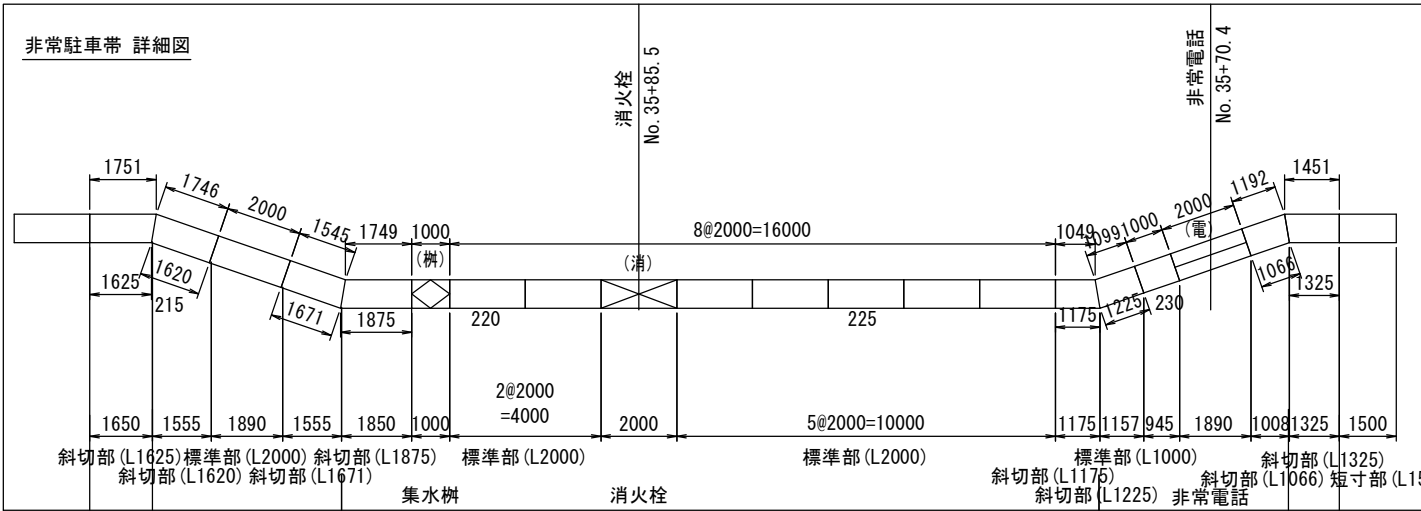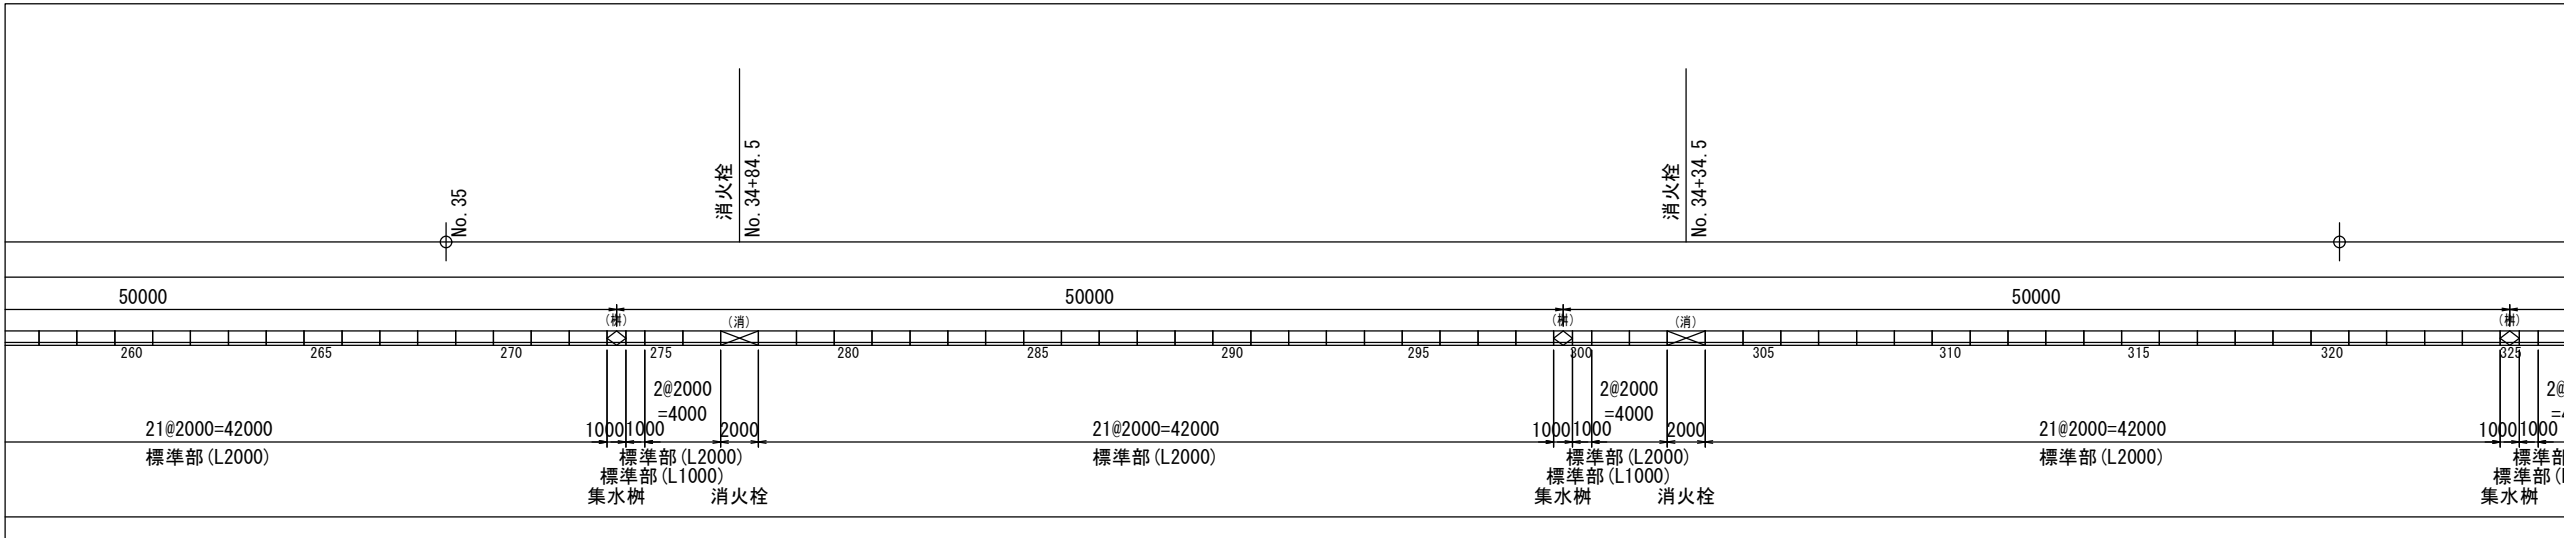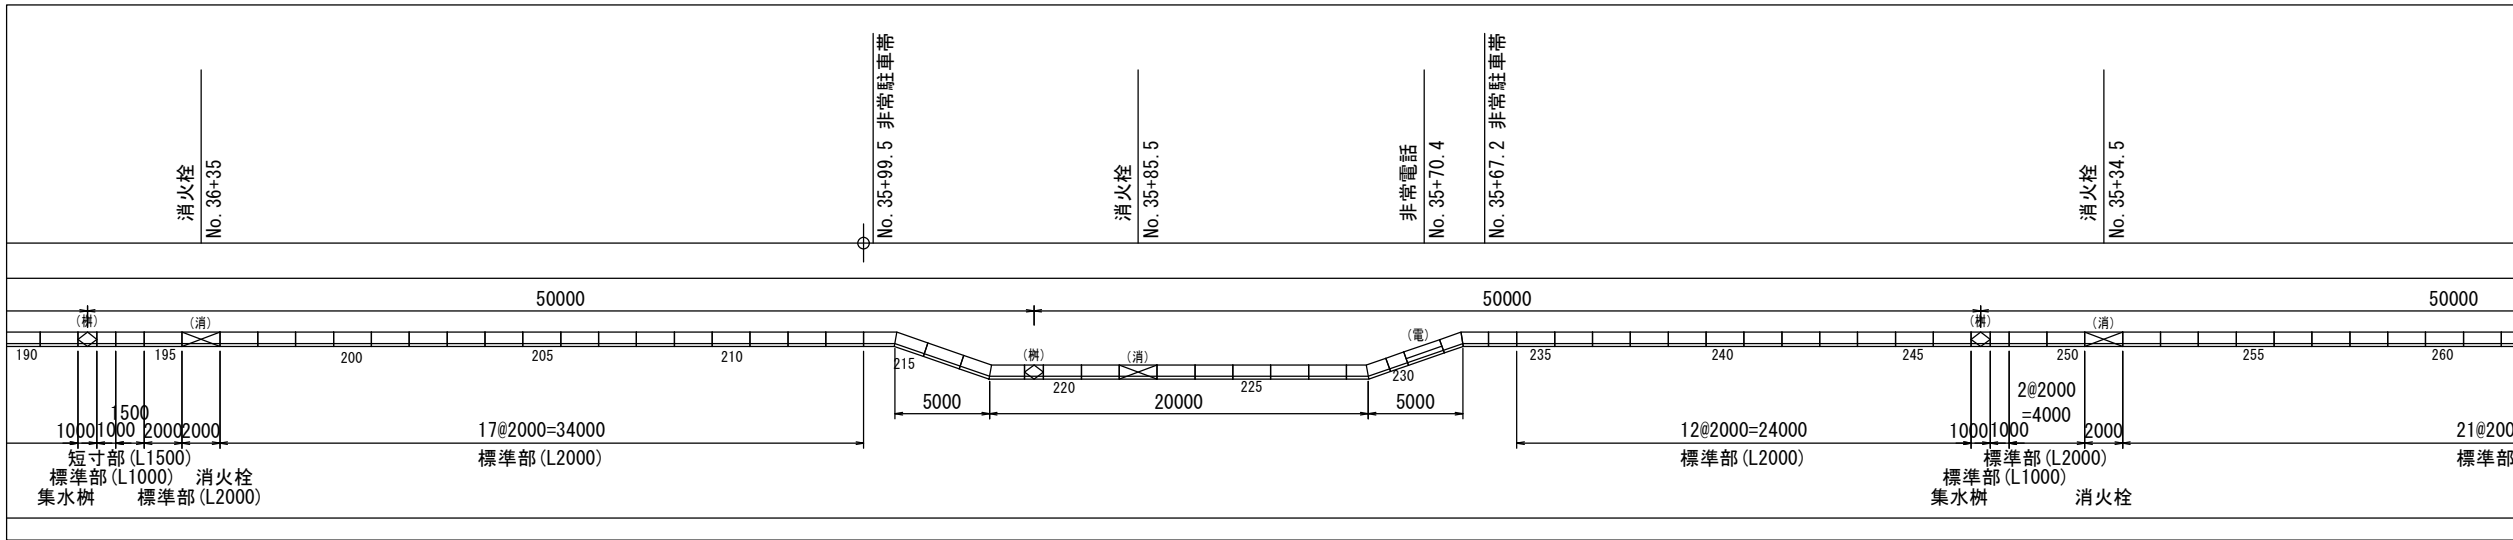




工 事 名	高速5号線舗装その他工事		
図 面 名	監視員通路縦壁付水路 割付図 (2)		
作成年月日	令和 7年 7月		
縮 尺	S=1/200	図面番号	4 / 14
会 社 名			
事業者名	広島高速道路公社		

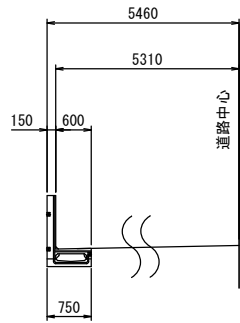

監視員通路縦壁付水路 割付図 (3) S=1/200

※ブロック間目地幅を2mm考慮しています。
※縦断勾配やR線形についてはバッキン等を用いて現場にて対応すること。


凡例	タイプ
	標準部
	壁無し
	集水樹
	消火栓
	非常電話
	階段 (左用)
	階段 (右用)

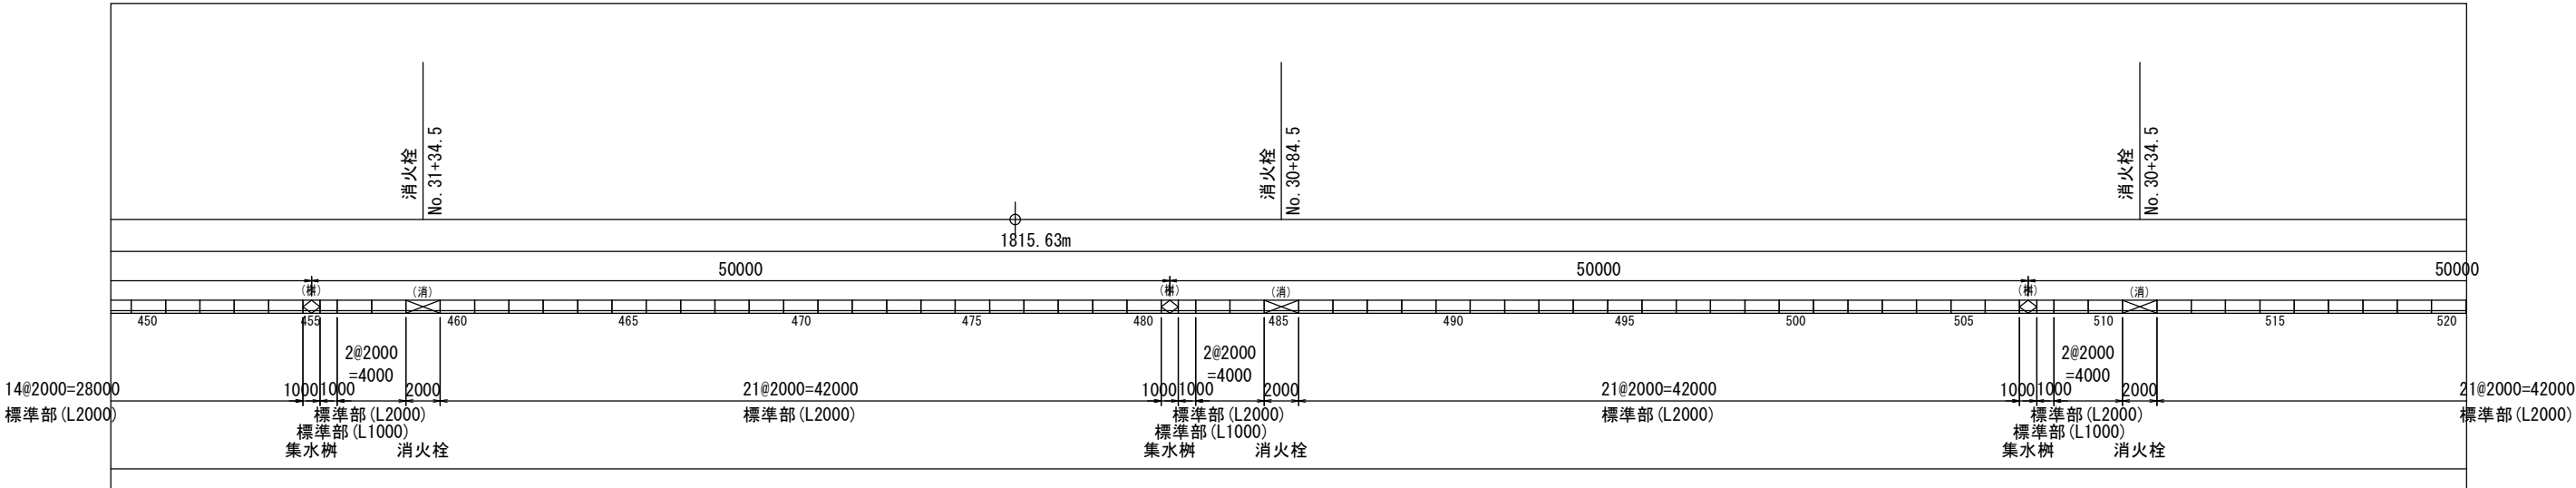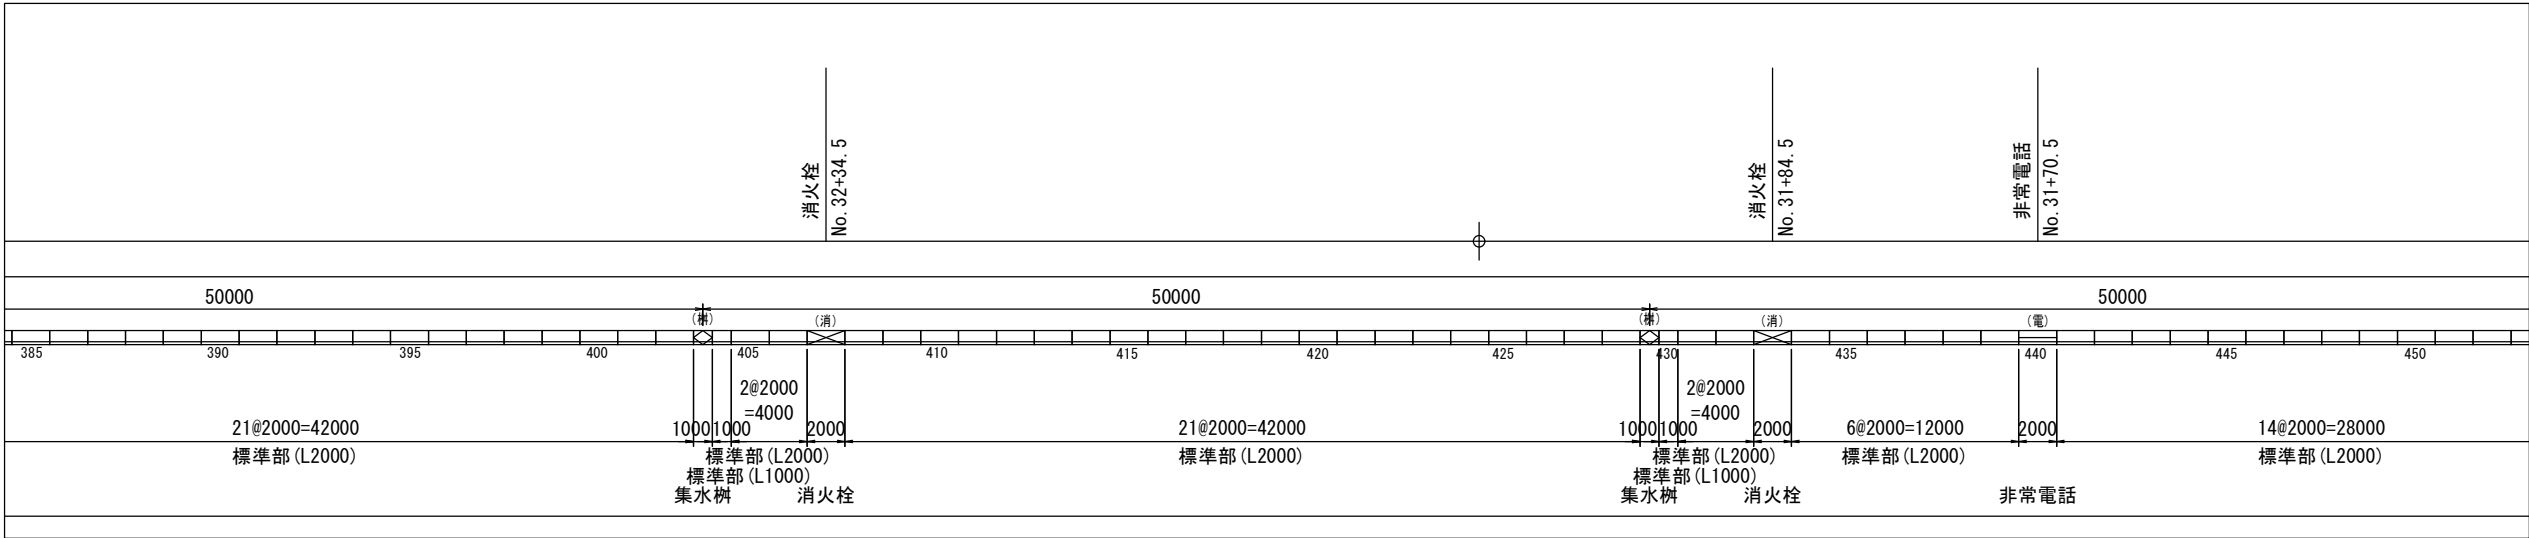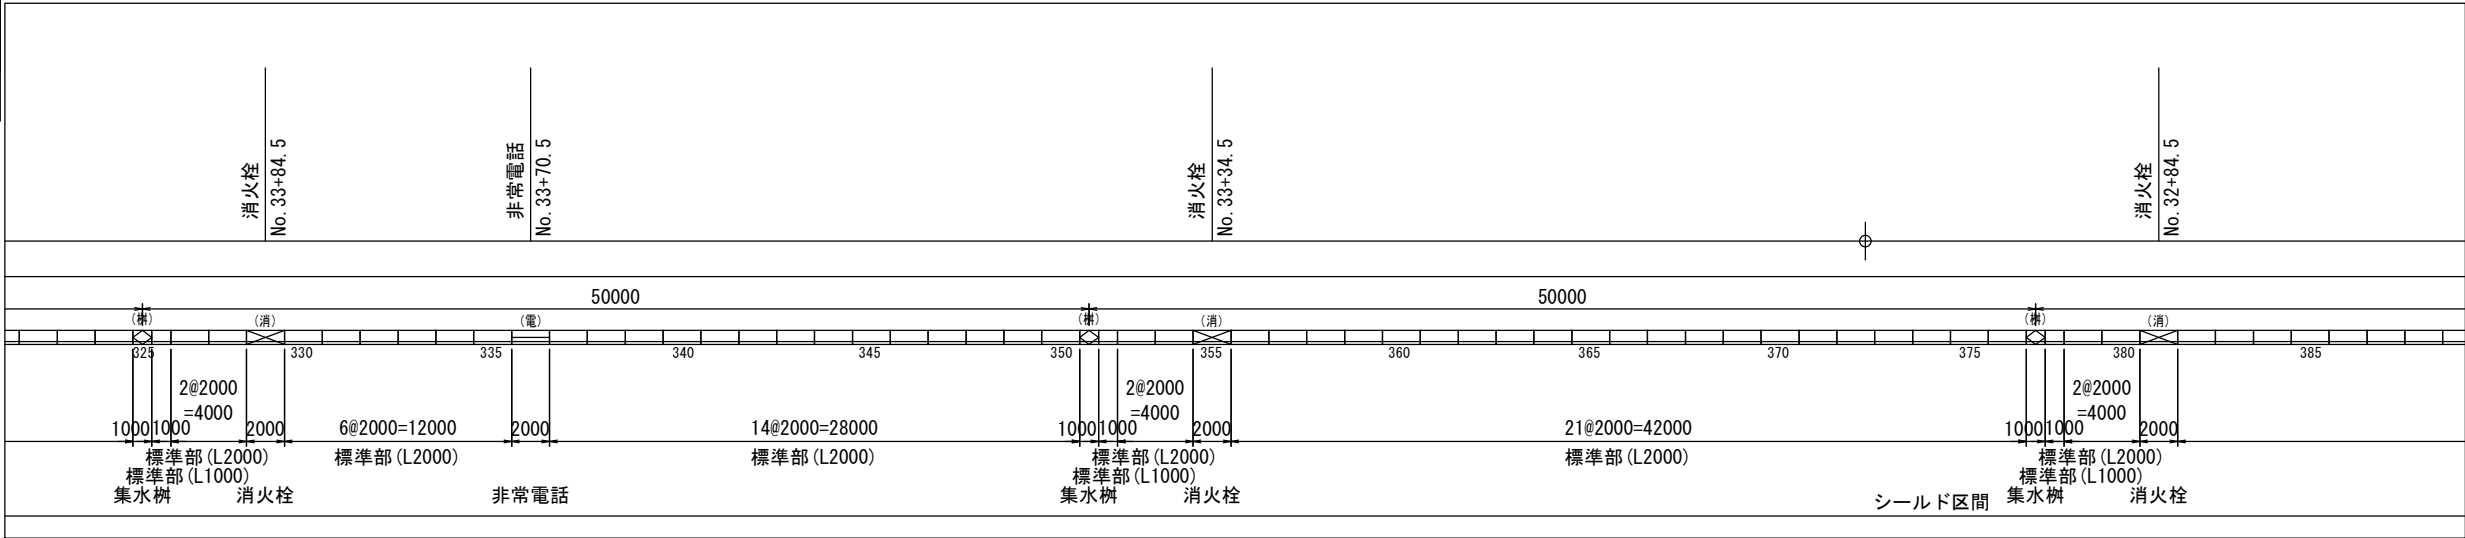




工 事 名	高速5号線舗装その他工事		
図 面 名	監視員通路縦壁付水路 割付図 (3)		
作成年月日	令和 7年 7月		
縮 尺	S=1/200	図面番号	5 / 14
会 社 名			
事業者名	広島高速道路公社		

監視員通路縦壁付水路 割付図 (4) S=1/200


※ブロック間目地幅を2mm考慮しています。
※縦断勾配やR線形についてはパッキン等を用いて現場にて対応すること。

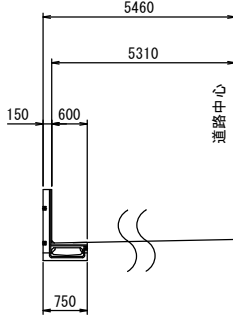

凡例	タイプ
	標準部
	壁無し
	集水樹
	消火栓
	非常電話
	階段(左用)
	階段(右用)

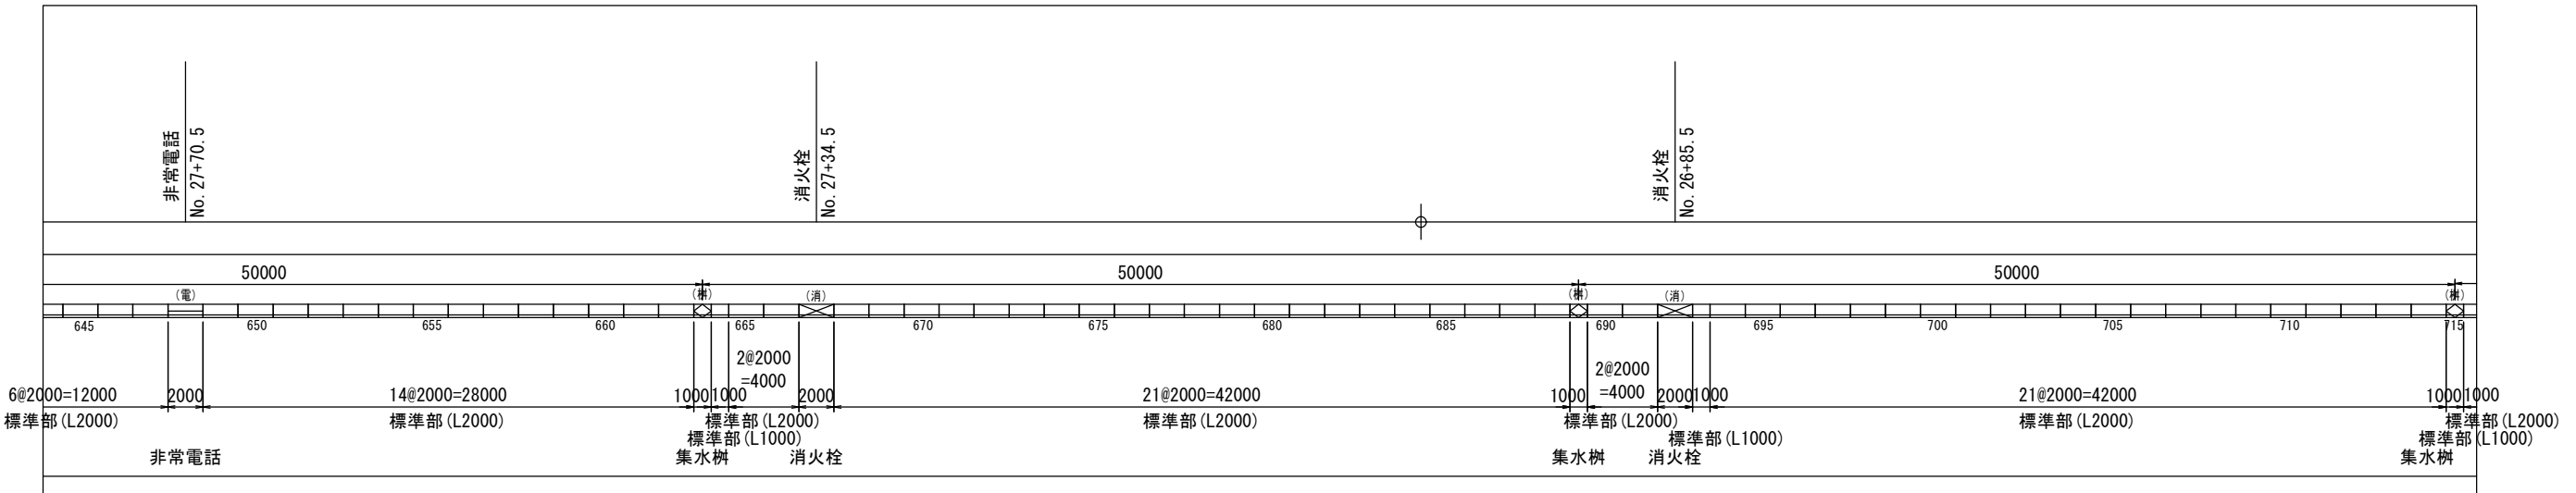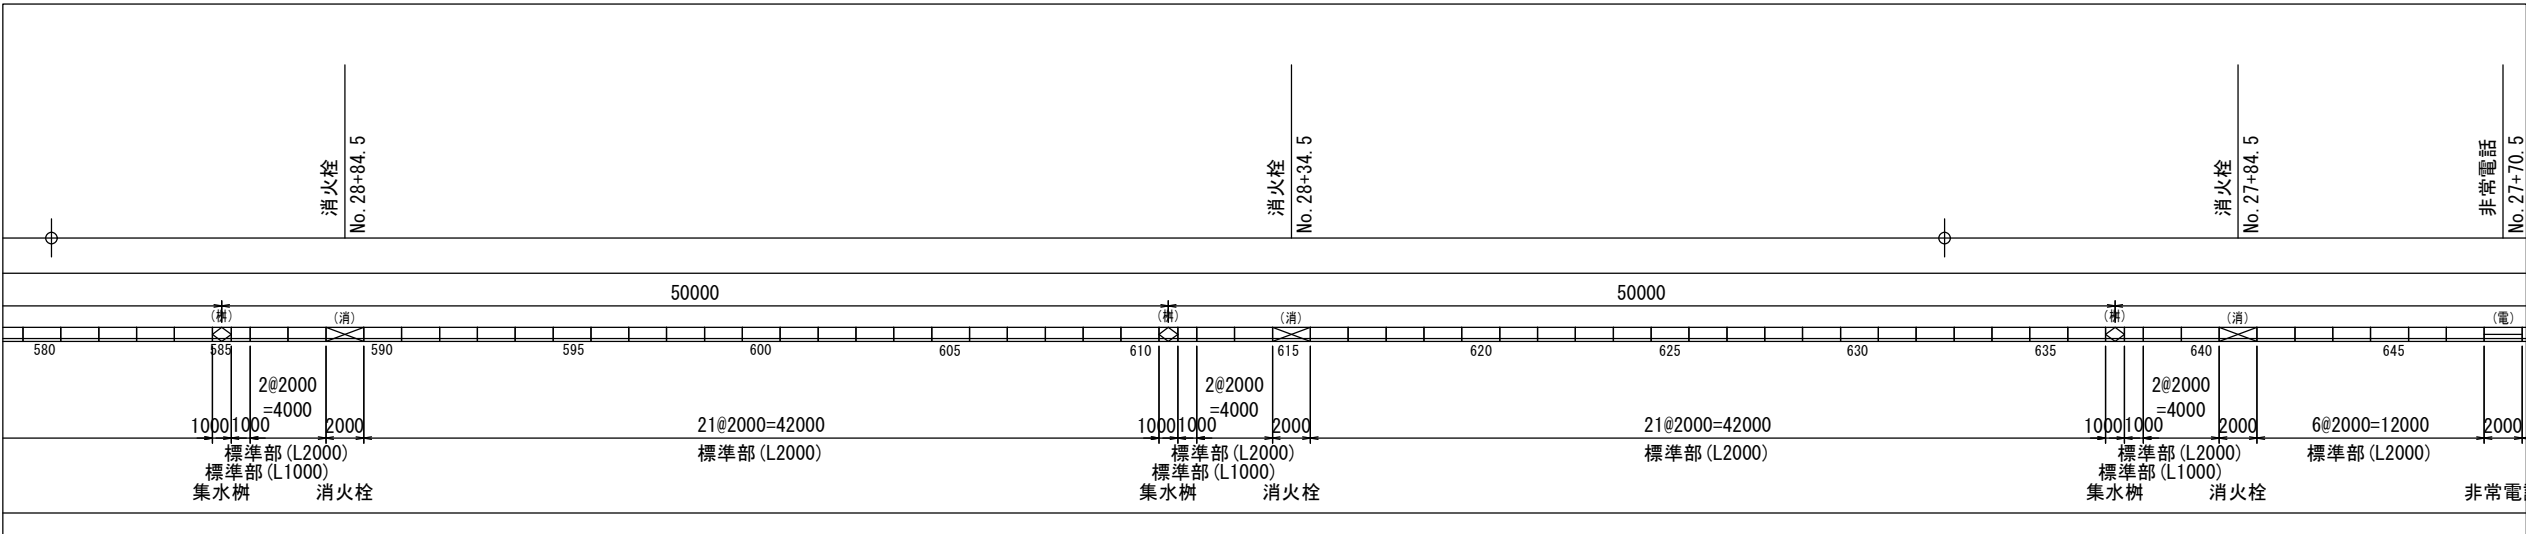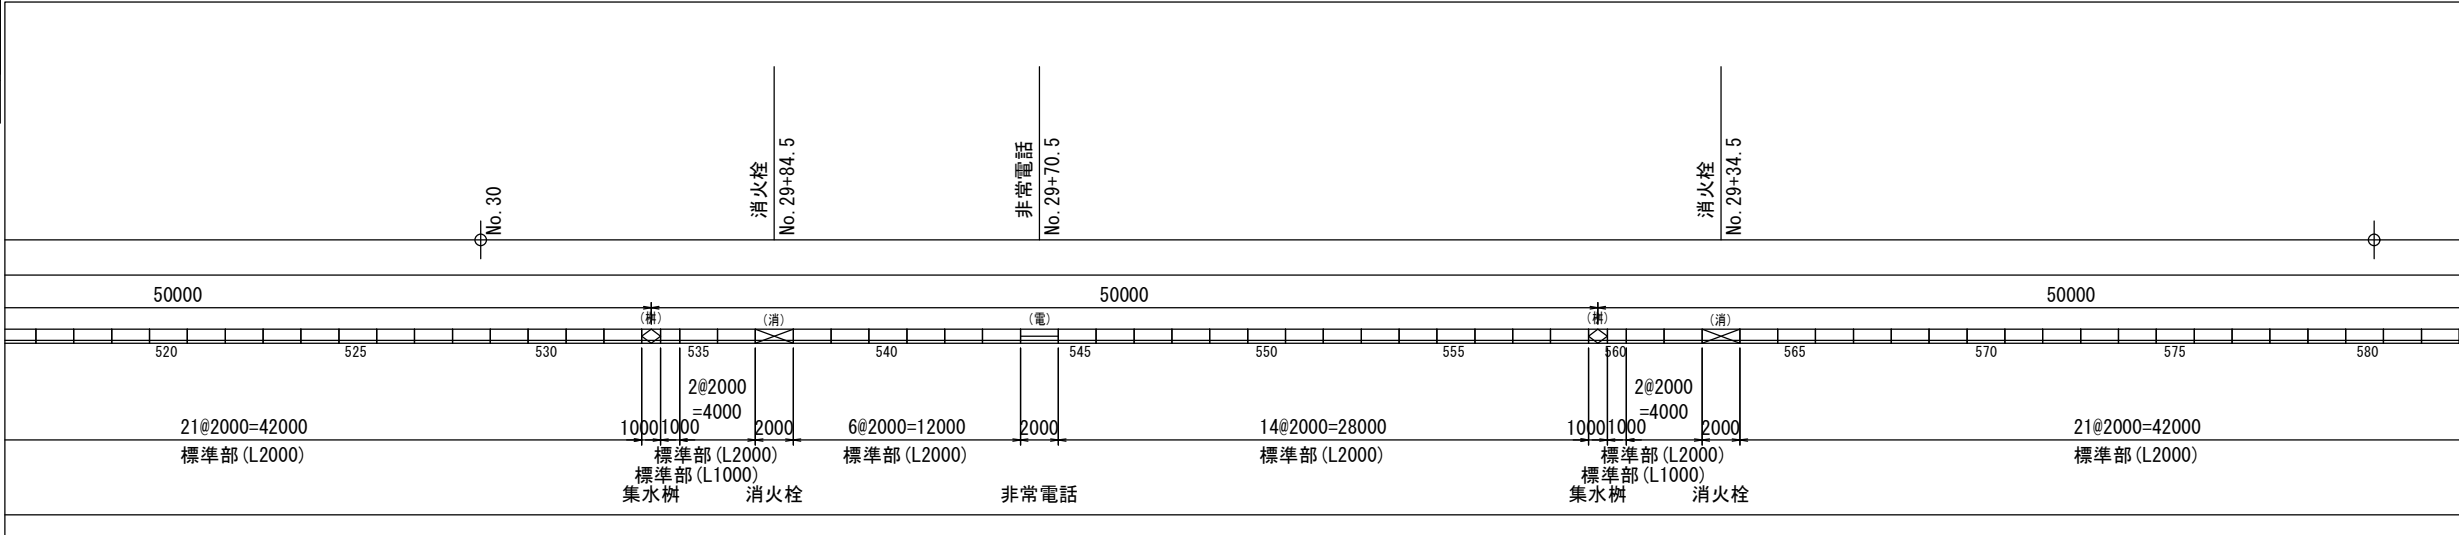




工 事 名	高速5号線舗装その他工事		
図 面 名	監視員通路縦壁付水路 割付図 (4)		
作成年月日	令和 7年 7月		
縮 尺	S=1/200	図面番号	6 / 14
会 社 名			
事業者名	広島高速道路公社		

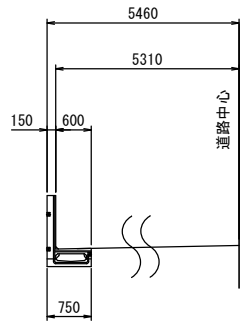


監視員通路縦壁付水路 割付図 (5) S=1/200

※ブロック間目地幅を2mm考慮しています。
※縦断勾配やR線形についてはバッキン等を用いて現場にて対応すること。

凡例	タイプ
	標準部
	壁無し
	集水樹
	消火栓
	非常電話
	階段 (左用)
	階段 (右用)

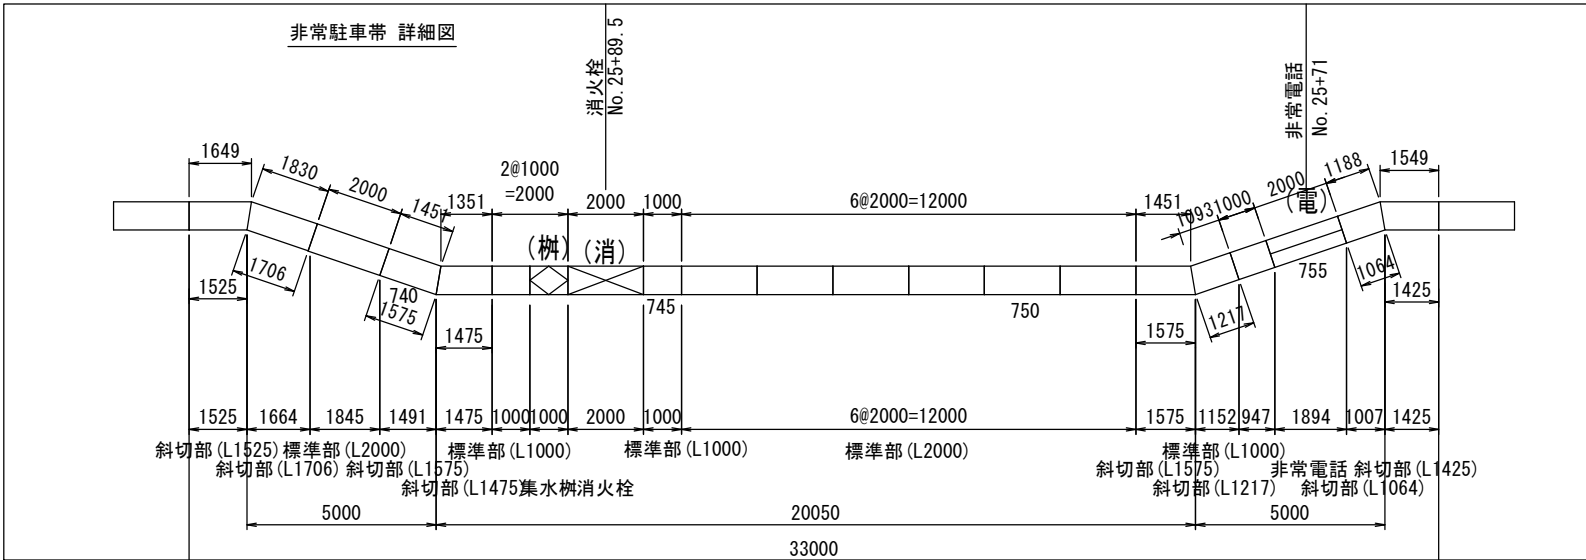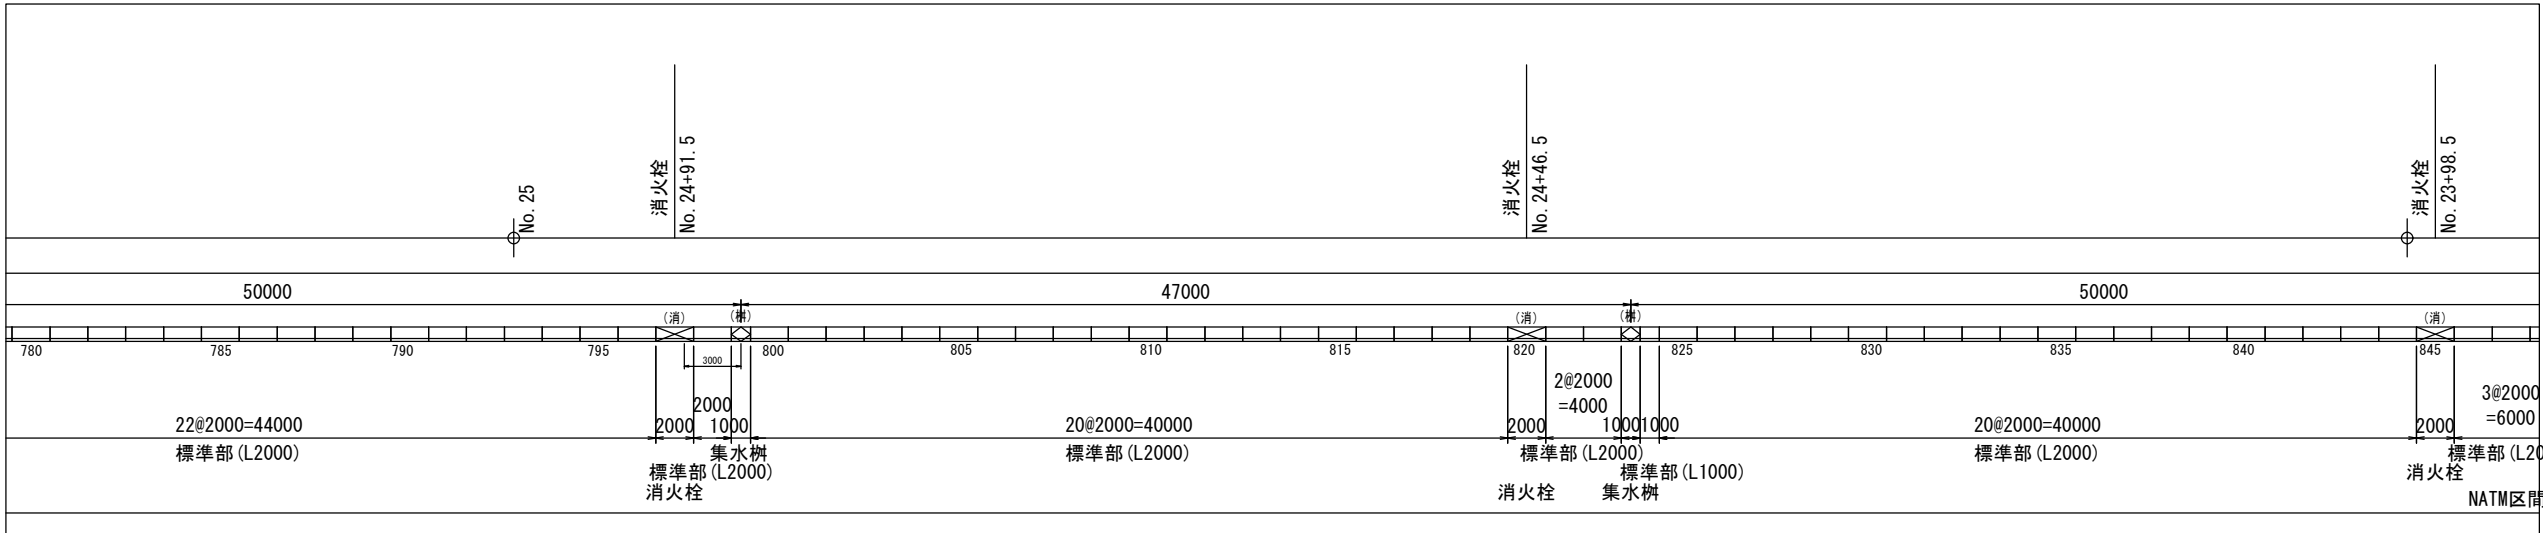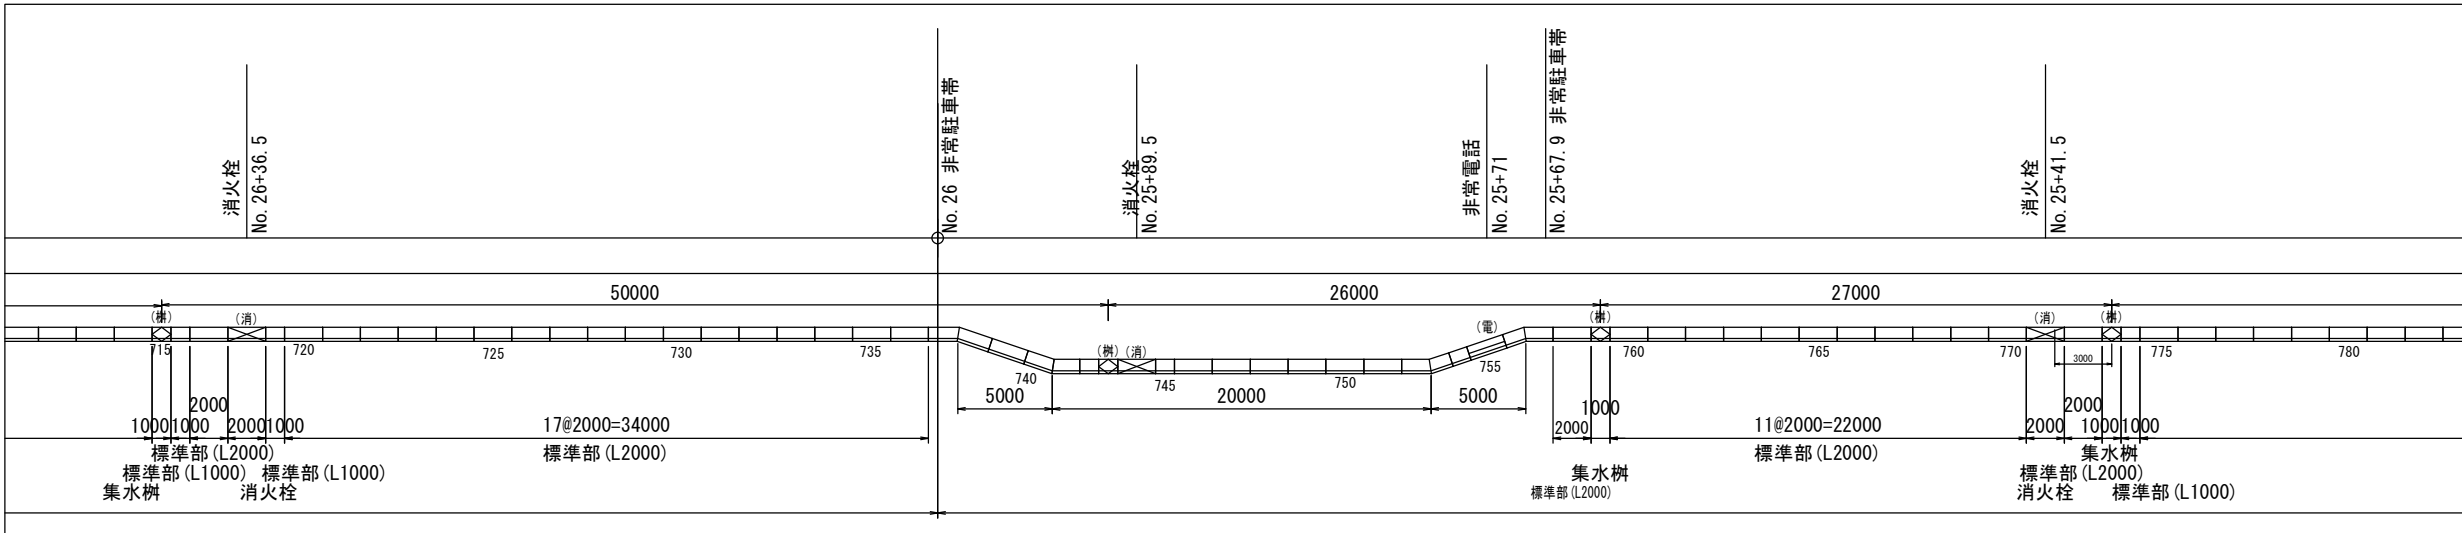



工 事 名	高速 5 号線舗装その他工事		
図 面 名	監視員通路縦壁付水路 割付図 (5)		
作成年月日	令和 7 年 7 月		
縮 尺	S=1/200	図面番号	7 / 14
会 社 名			
事業者名	広島高速道路公社		

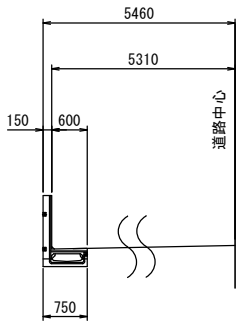

監視員通路縦壁付水路 割付図 (6) S=1/200

※ブロック間目地幅を2mm考慮しています。
※縦断勾配やR線形についてはバッキン等を用いて現場にて対応すること。

凡例	タイプ
	標準部
	壁無し
	集水樹
	消火栓
	非常電話
	階段 (左用)
	階段 (右用)

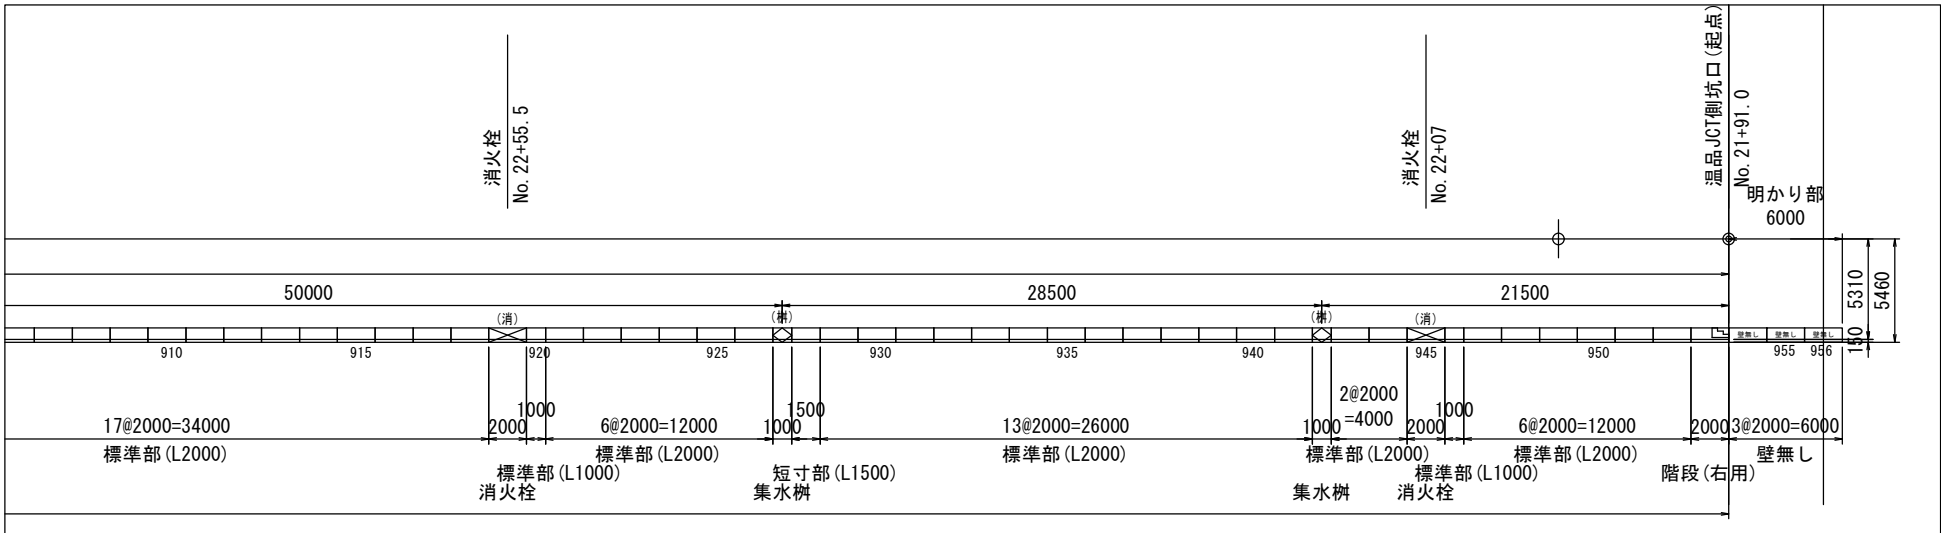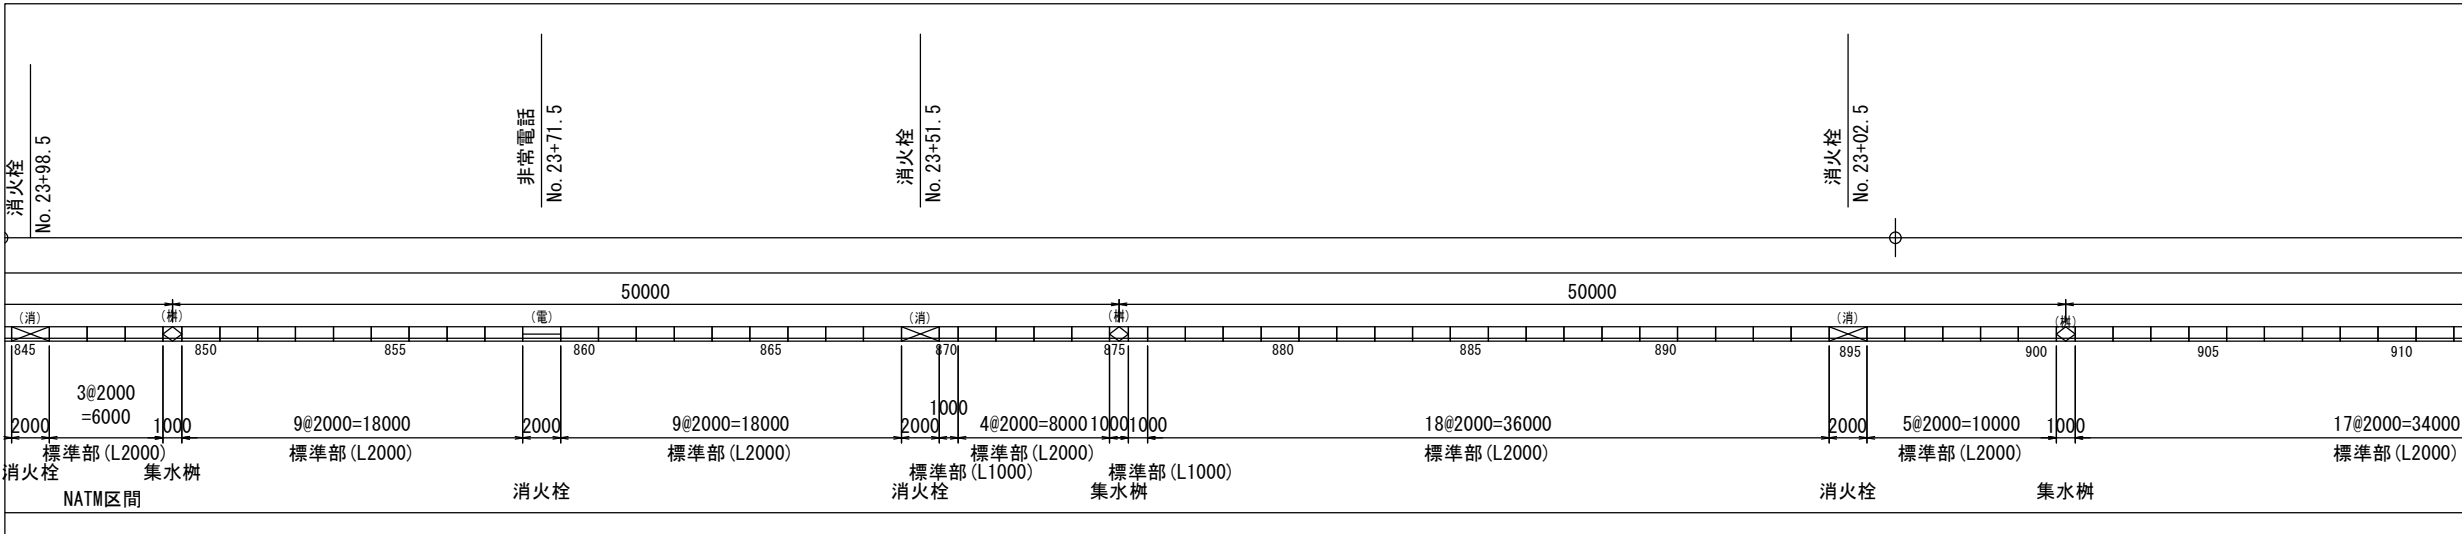


凡例	タイプ	数量	凡例	タイプ	数量
	標準部 (L=2.0m)	808		消火栓	37
	標準部 (L=1.0m)	38		非常電話	9
	短寸部	4		壁無し (L=2.0m)	4
	斜切部	16		階段 (左用)	1
	集水樹	38		階段 (右用)	1
			合計		956

工 事 名	高速5号線舗装その他工事		
図 面 名	監視員通路縦壁付水路 割付図 (6)		
作成年月日	令和 7年 7月		
縮 尺	S=1/200	図面番号	8 / 14
会 社 名			
事業者名	広島高速道路公社		

凡 例

Diagram illustrating the convention for numbering figures. A central square contains the number 5. Four circles are connected to the square by lines: circle 3 is above, circle 1 is below, circle 2 is to the left, and circle 4 is to the right. A dashed arrow points from this figure to a second figure below it. The second figure is identical but the circles are numbered 1 (top), 2 (right), 3 (bottom), and 4 (left).

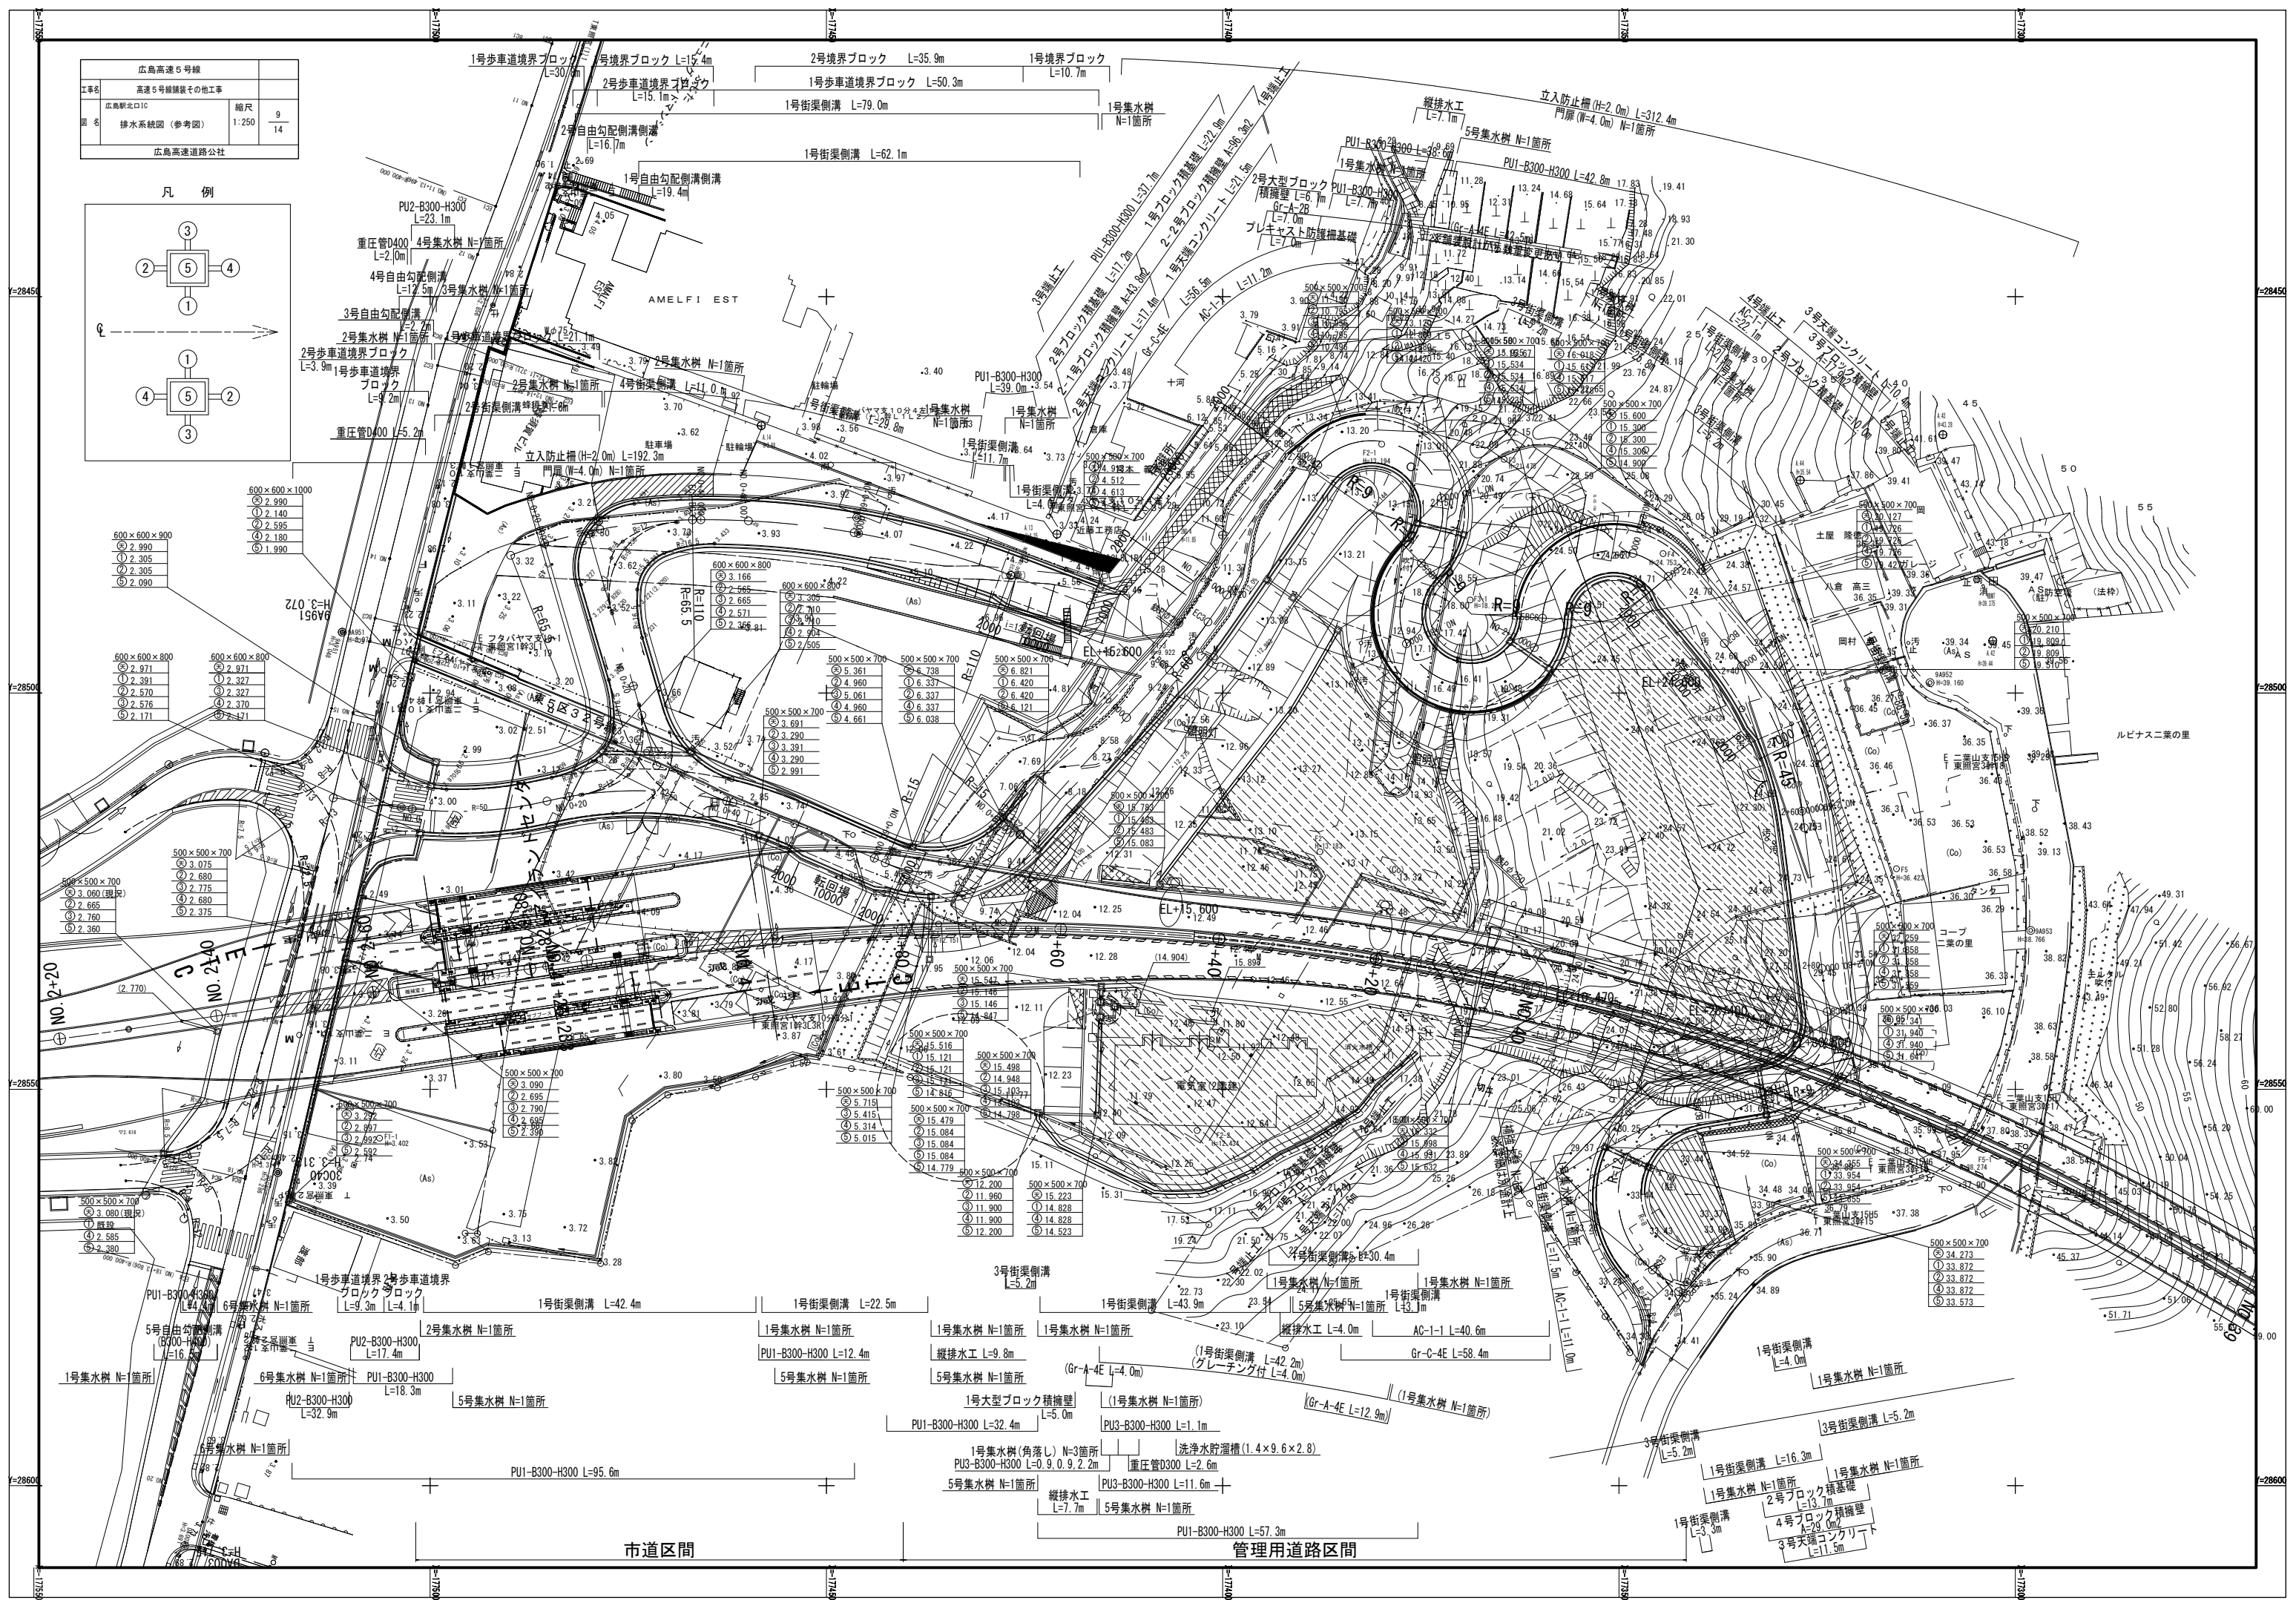


広島高速 5 号線		
工事名	高速 5 号線舗装その他工事	
図名	広島駅北口 IC	縮 尺
	施工計画図（現況） （参考図）	10 1:500 14
広島高速道路公社		

管理番号 5 号

現況 (H30.11)



区画道路2号線および東側側道からの車両は、駅西高架北交差点で左折（広島駅北口方面）、直進（紙屋町方面）、右折（横川方面）することが可能。

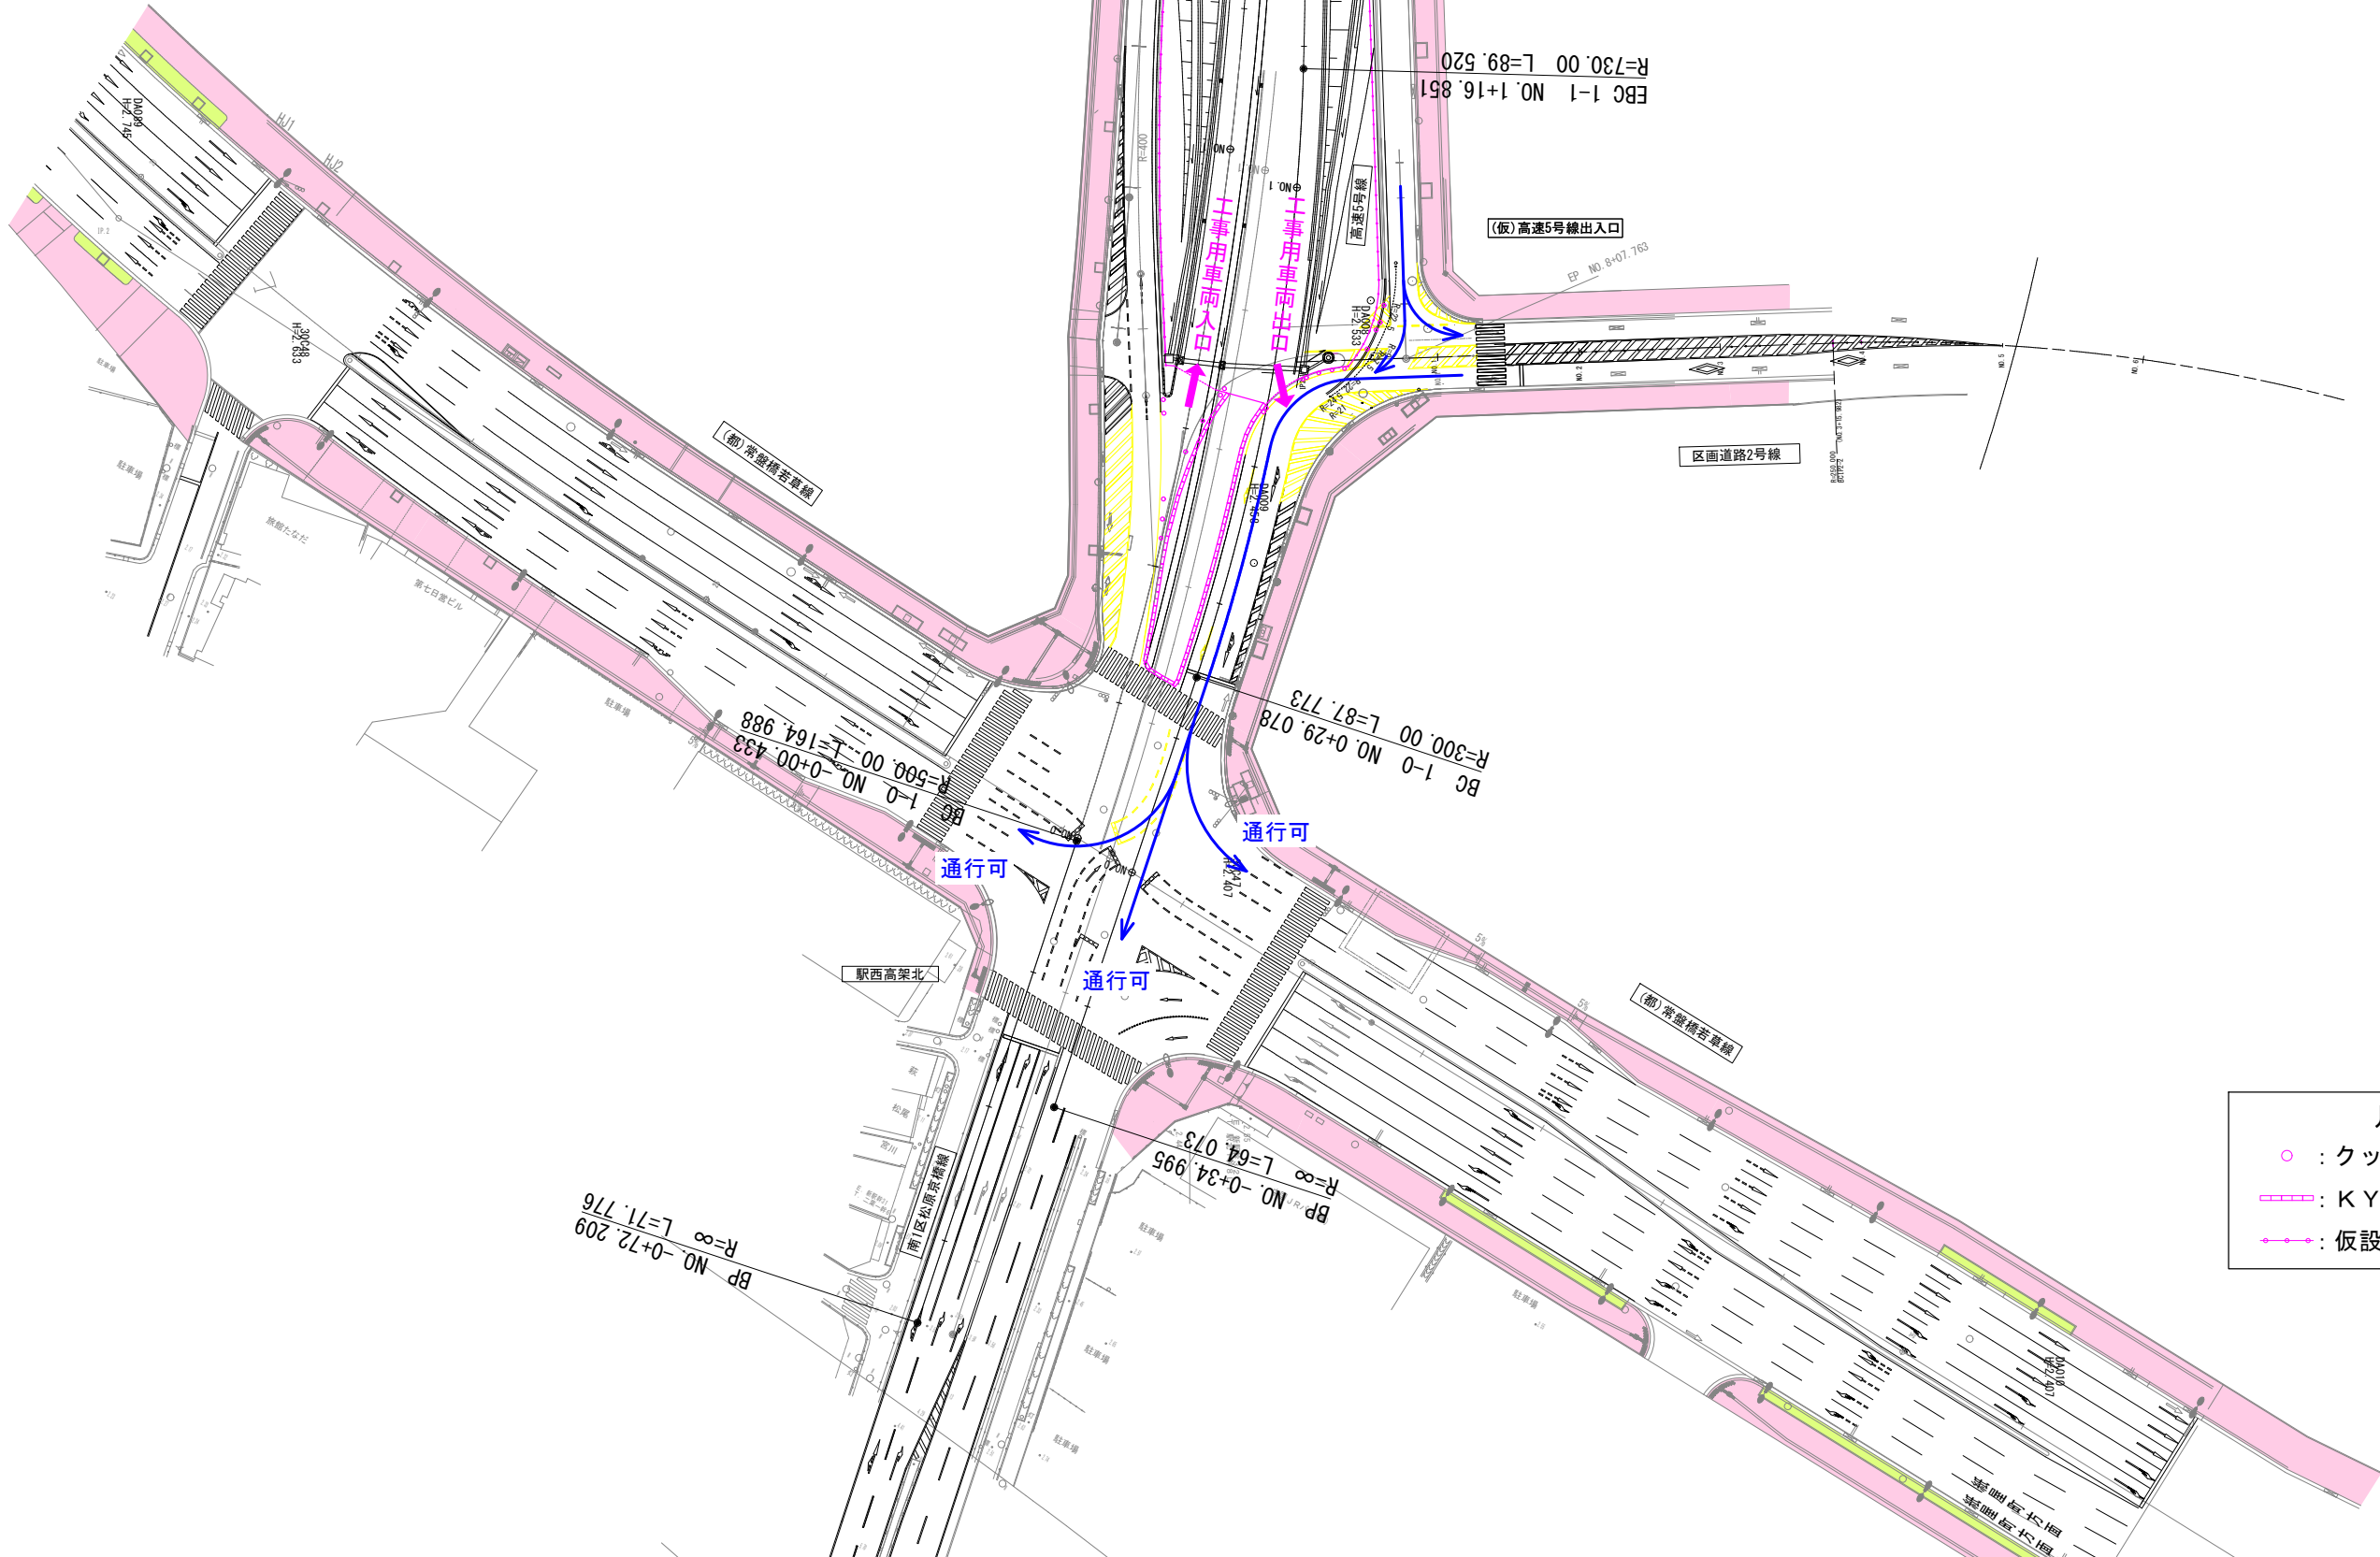

- 凡例
- : クッションドラム
 - : KYブロック
 - +— : 仮設フェンス

広島高速 5 号線			
工事名	高速 5 号線舗装その他工事		
図名	広島駅北口IC	縮 尺 1:500	11
	施工計画図（ステップ 1）		14
	（参考図）		
広島高速道路公社			

管理番号 5 号



ステップ 1
（供用前数ヶ月間）

（赤色・水色：施工箇所）

1. 防護柵撤去
2. 中分仮舗装撤去
3. 横断管渠・側溝施工
4. 中分・縁石施工

凡例

○

クッションドラム

●

カラーコーン

□

KYブロック

—

仮設フェンス

—


仮設フェンス開口部

○

クッションドラム撤去

□

KYブロック撤去

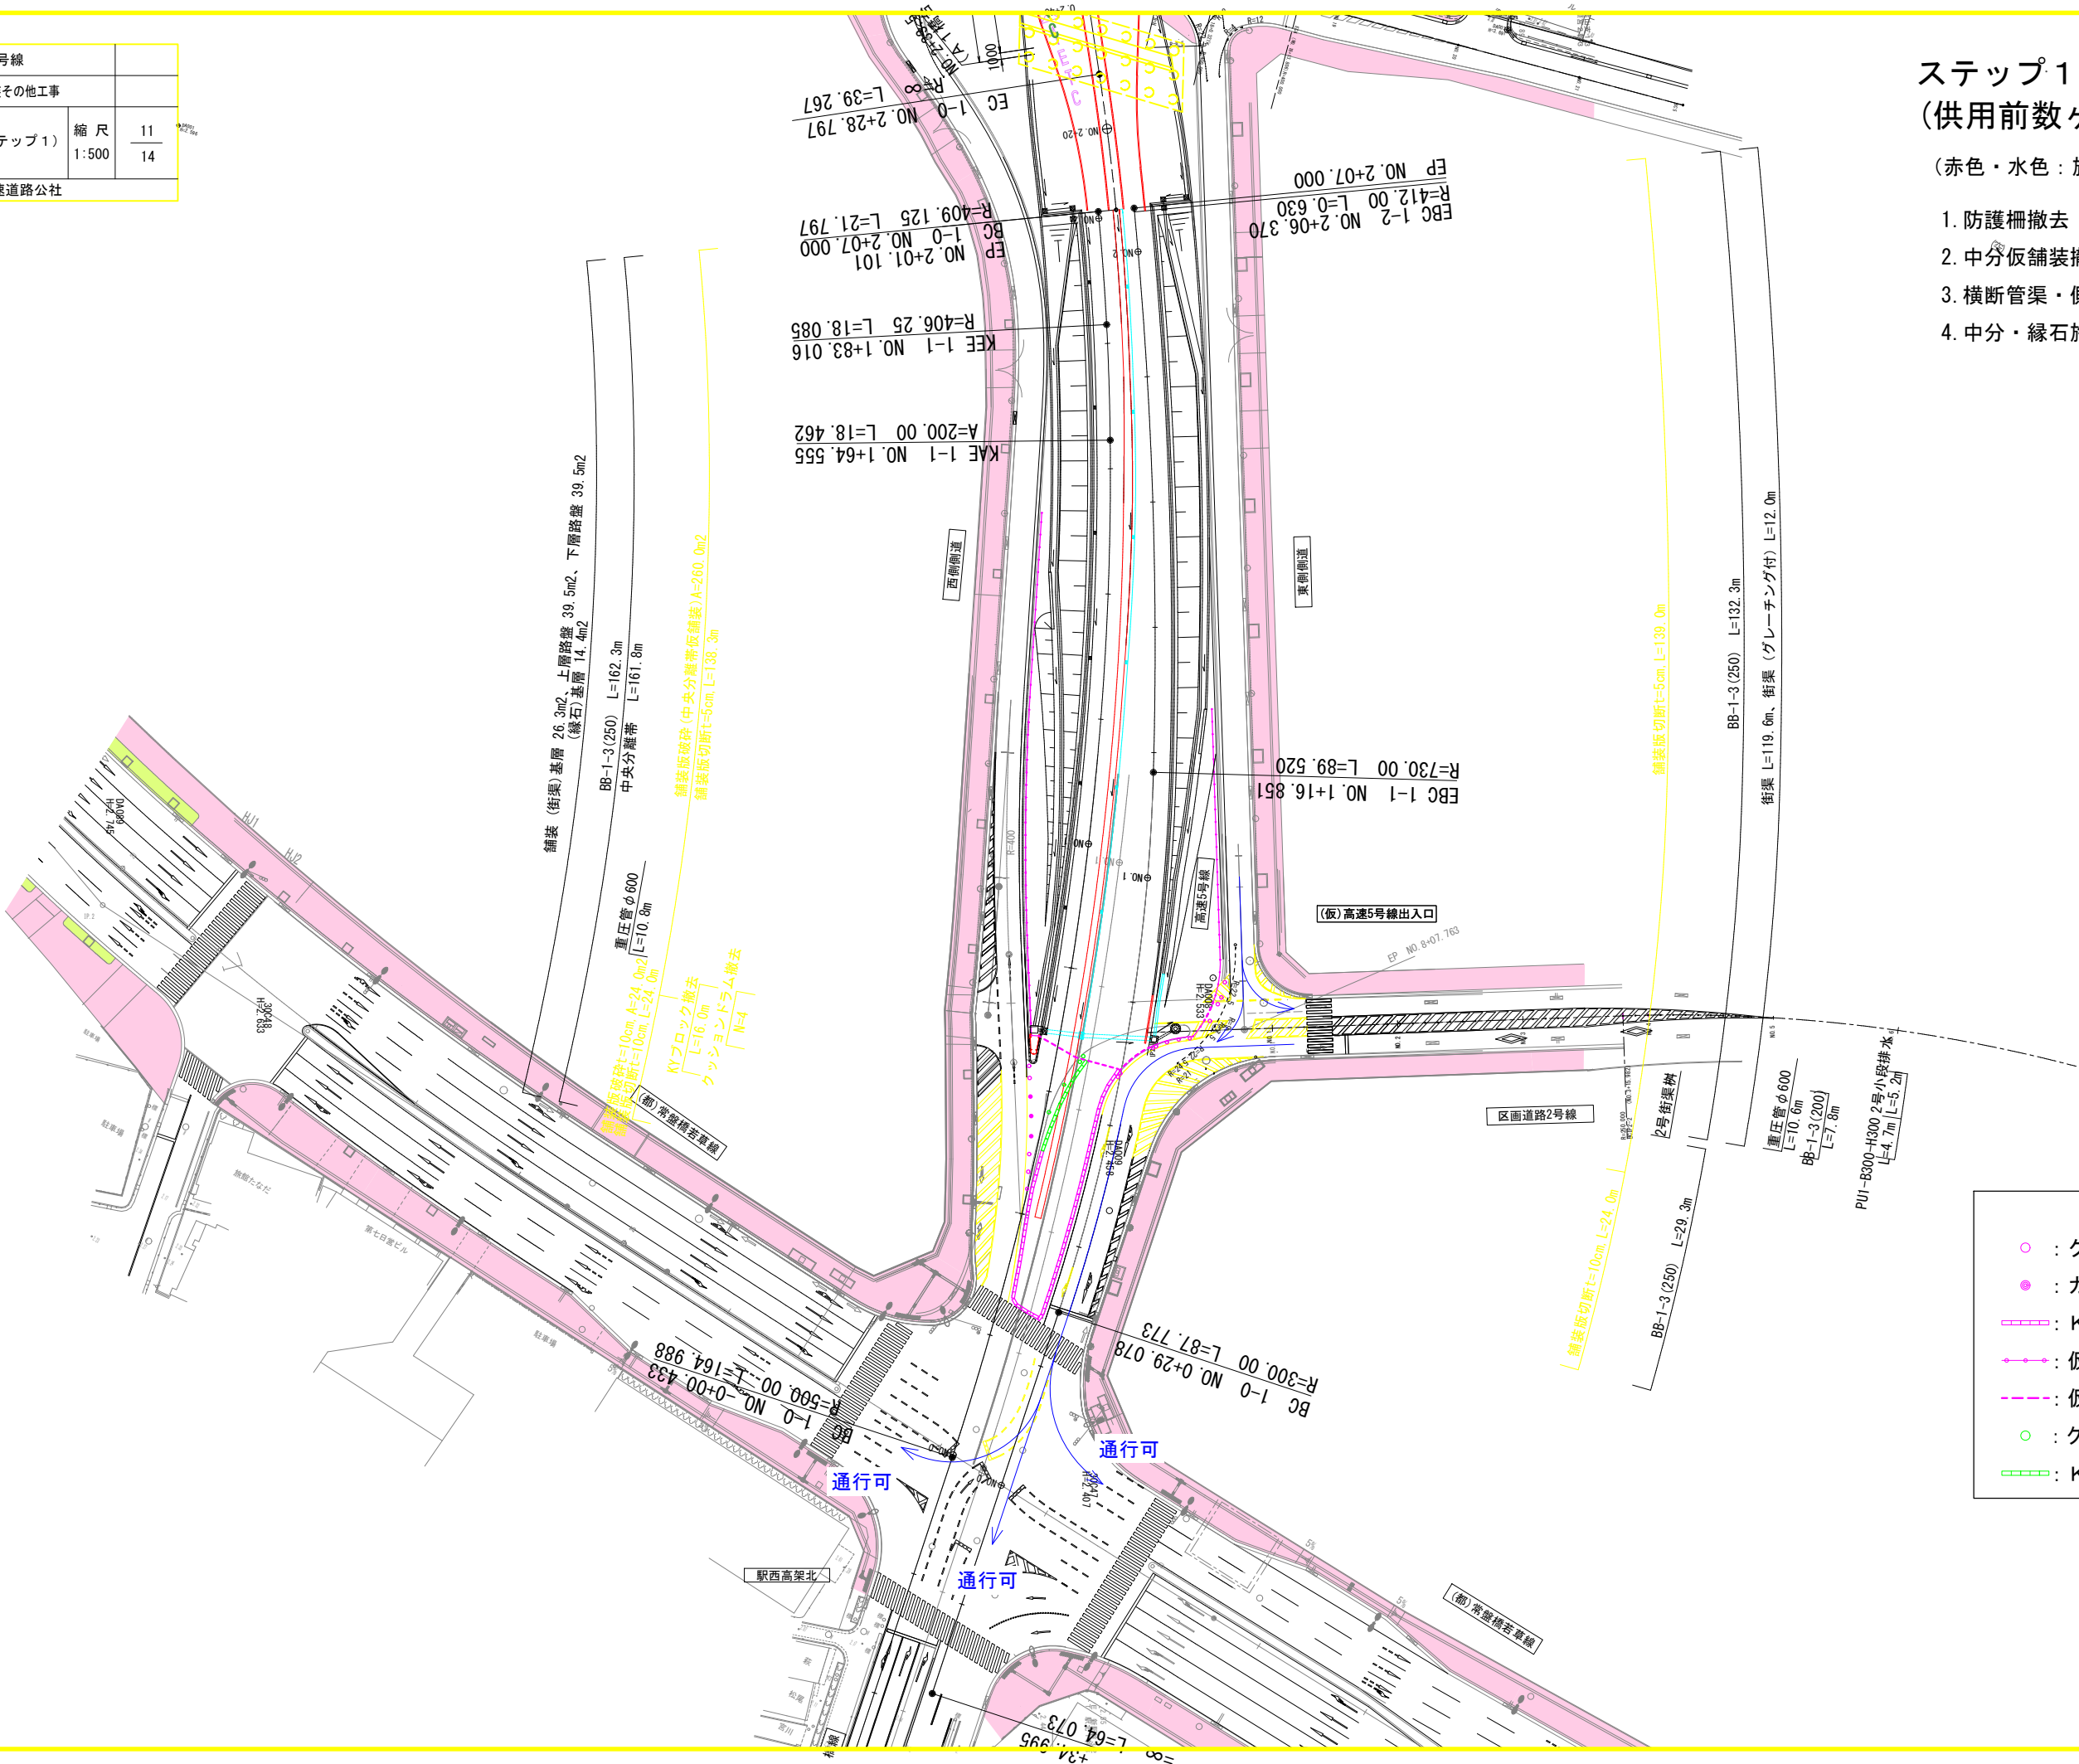


管理番号 5 号



(赤色：施工箇所)


1. 本線縁石施工
2. 本線表層舗装
3. KYブロック移設
4. 中分施工
5. 本線～交差点 区画線施工（平面図（7）参照）
6. 車線分離標施工
7. 仮設フェンス撤去
8. ONランプノーズ防護柵設置
9. 街路部施工

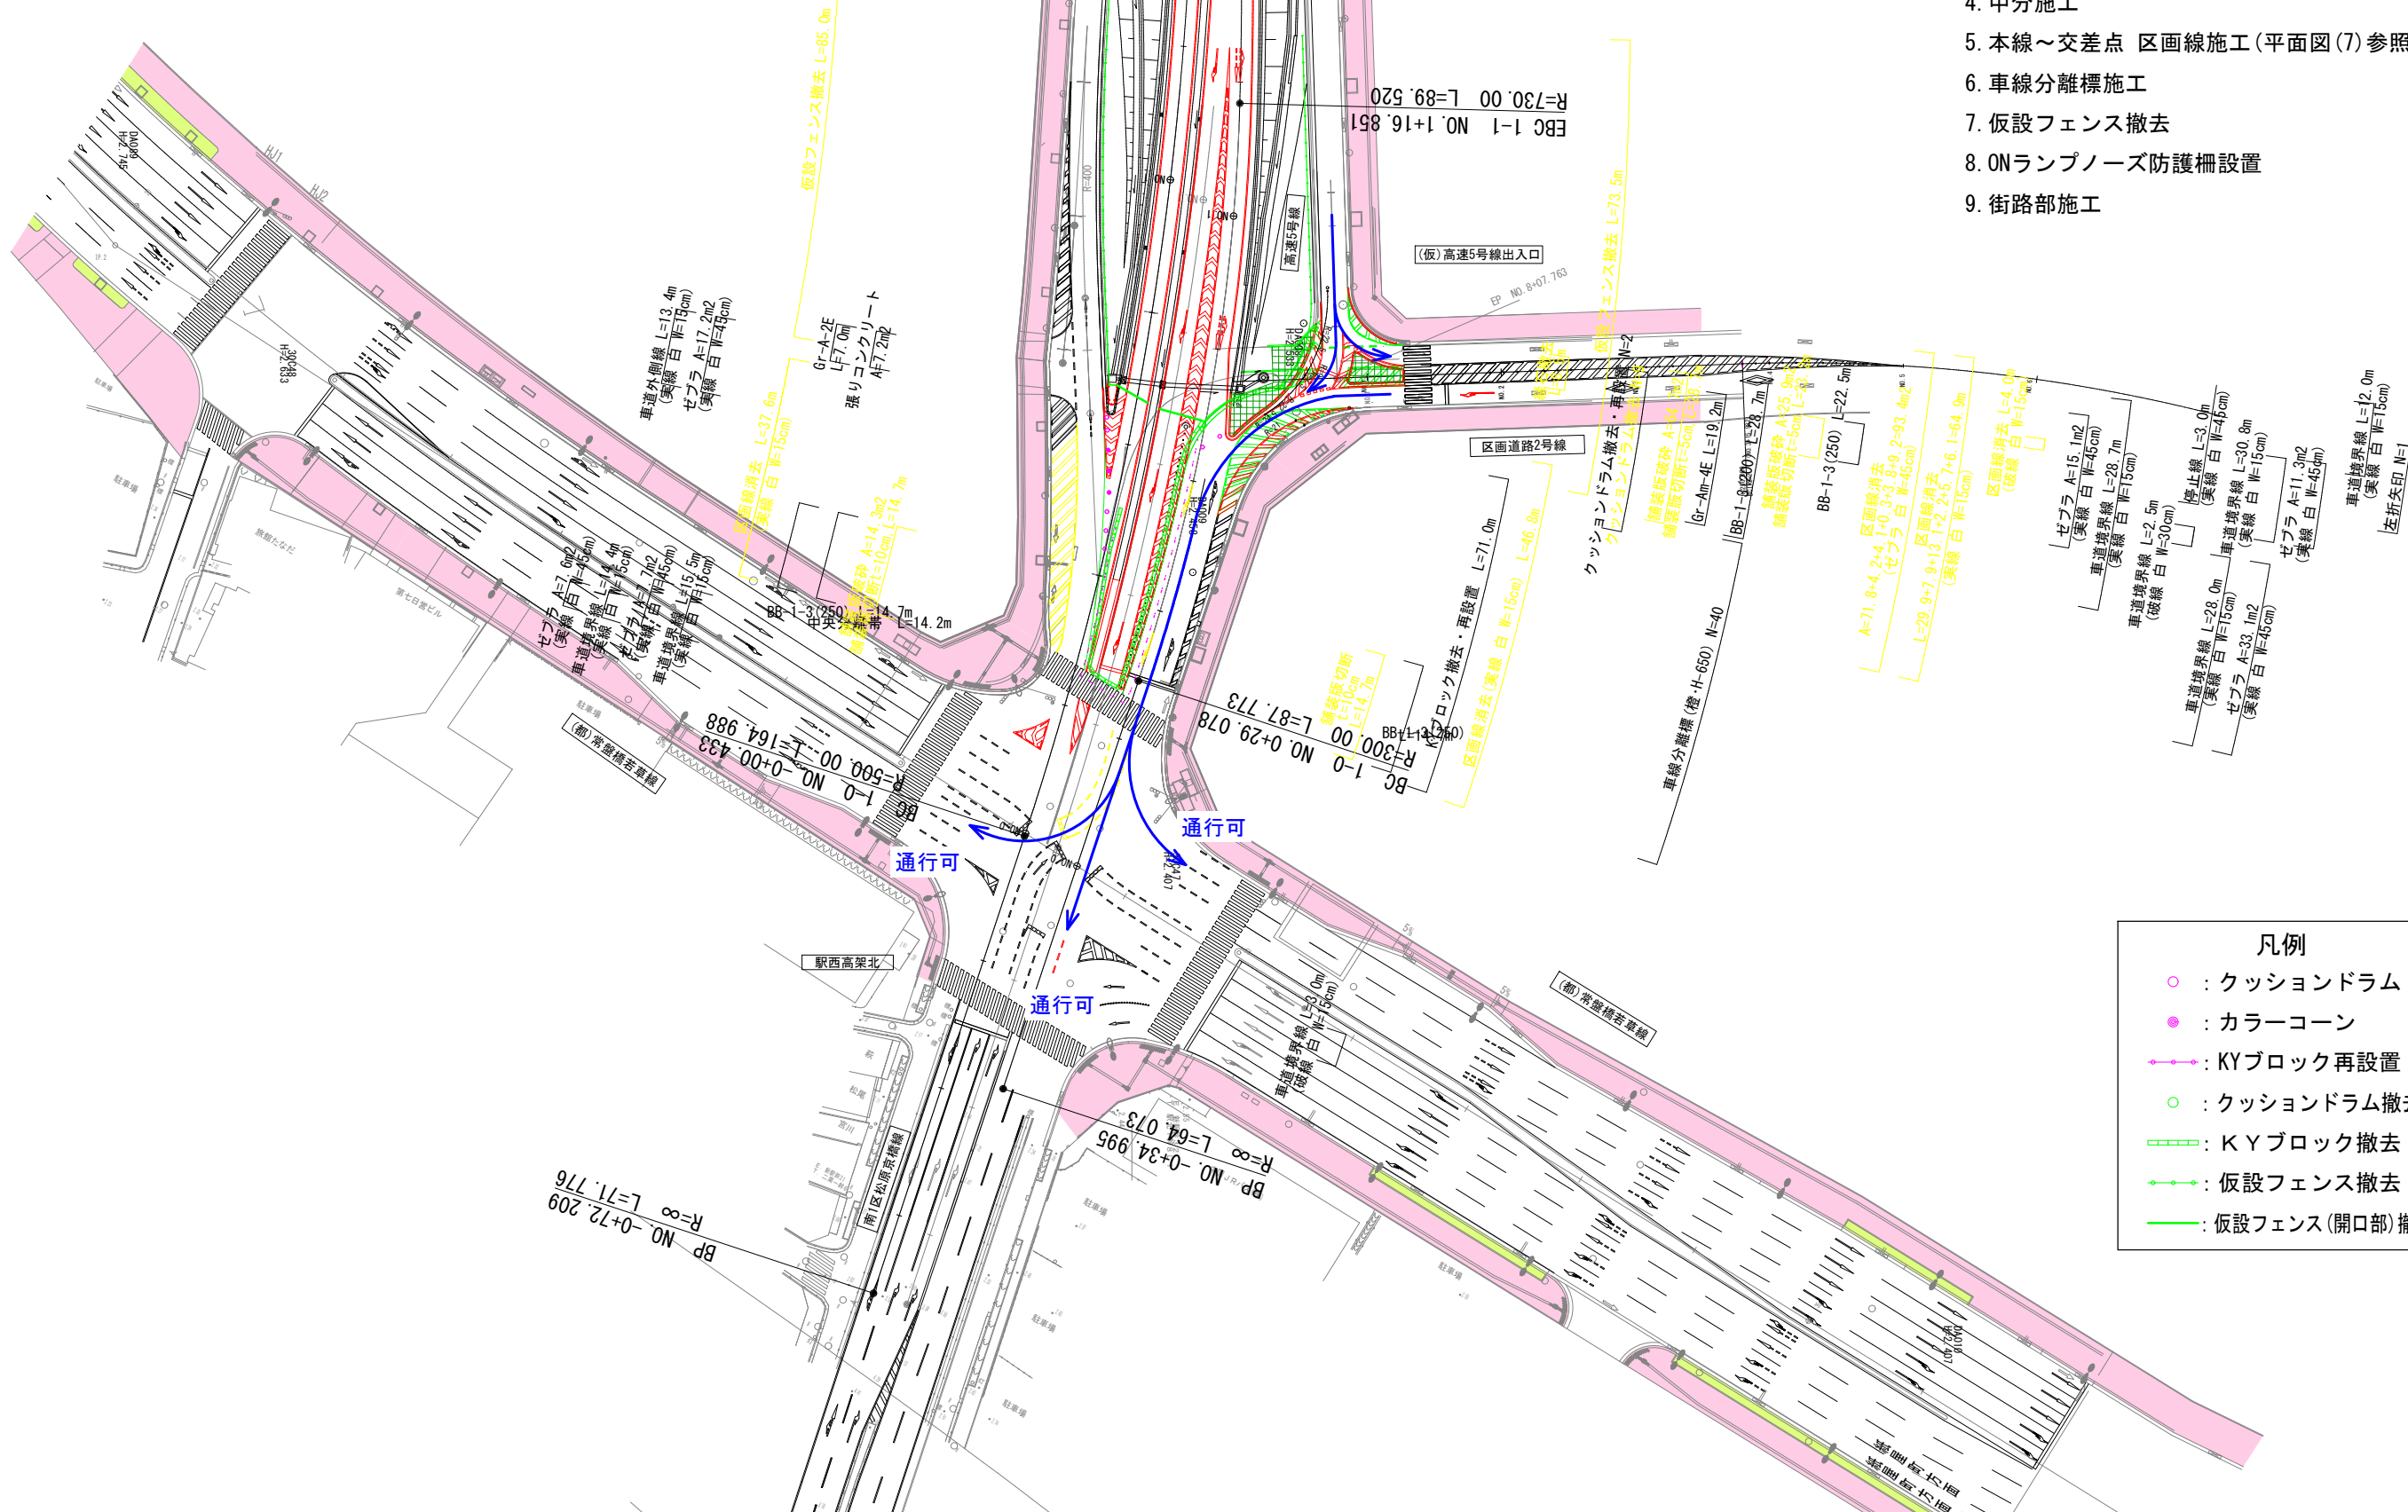

広島高速 5 号線			
工事名	高速 5 号線舗装その他工事		
図名	広島駅北口 IC	縮 尺 1:500	14
	施工計画図（供用図）		14
	（参考図）		
広島高速道路公社			

管理番号 5 号

供 用 時

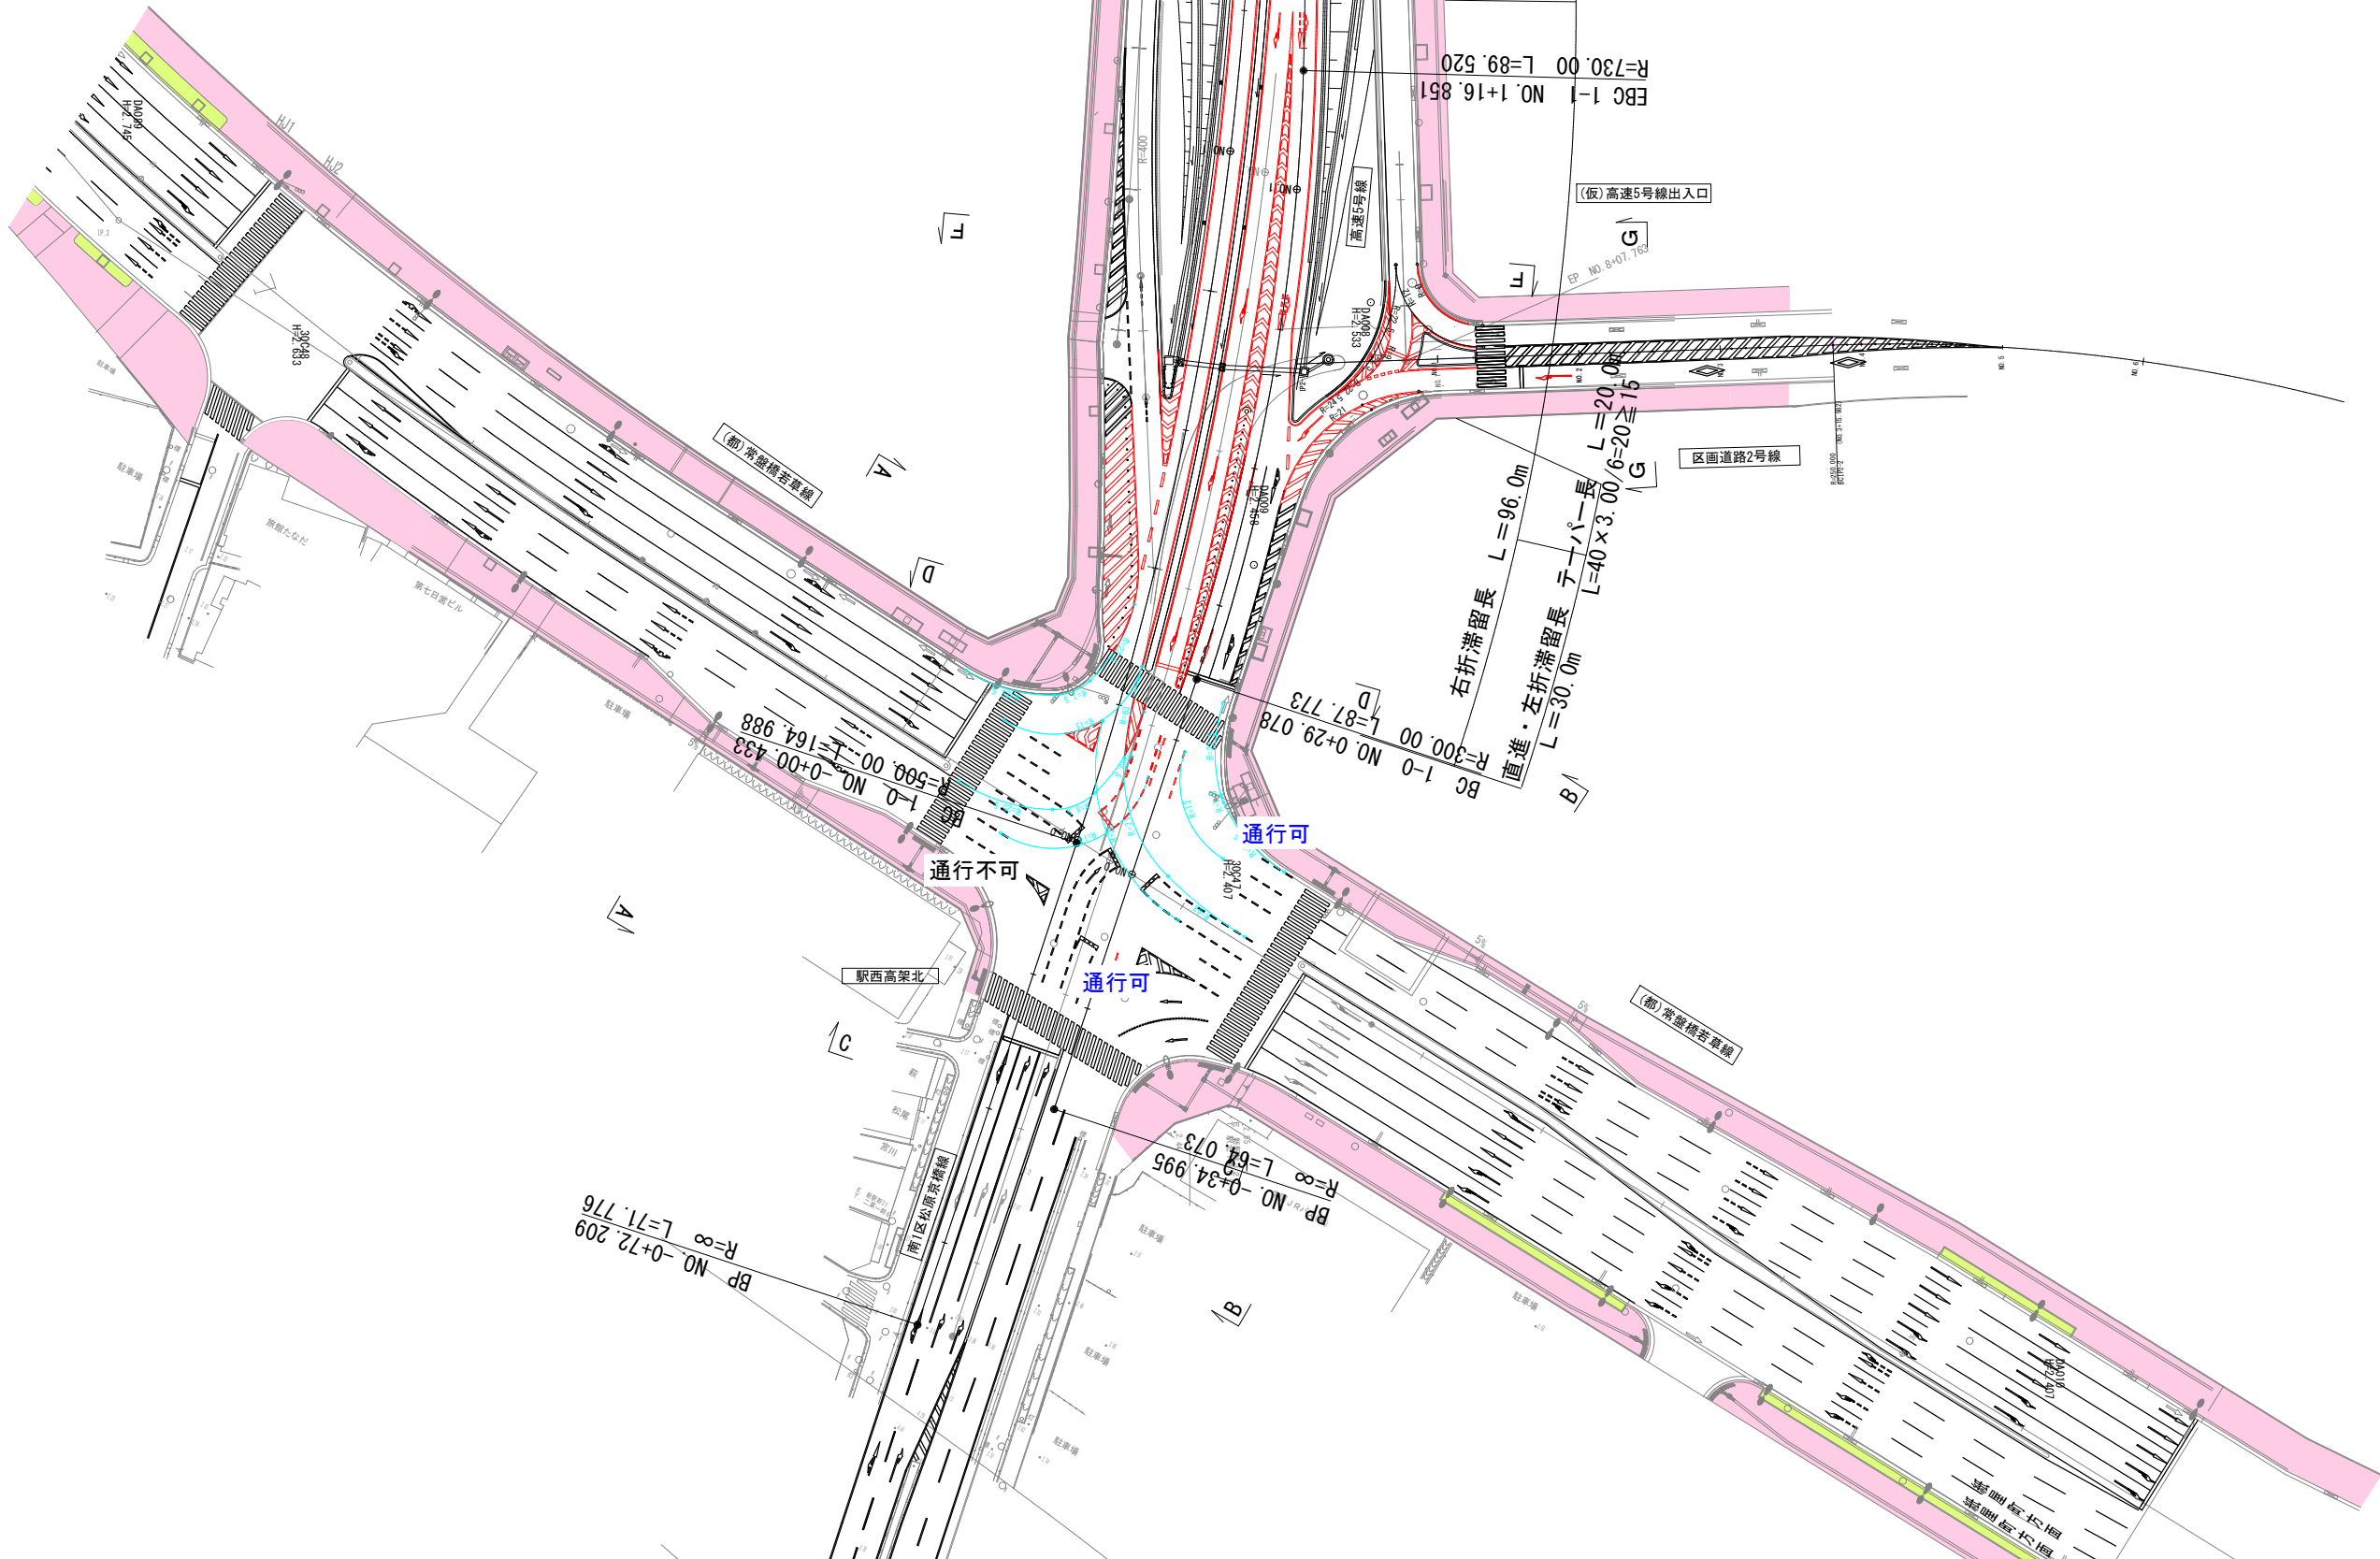

+83.016