

# 令和3年度 広島高速5号線温品JCT下部工事

## 見積参考図書

( 当 初 )

※この図書は、入札参加者の的確な見積りに資するために、発注者が用いた積算資料を参考として提示するもので、請負契約上の拘束力を生じるものではありません。

広島高速道路公社

図 面 目 録（見積参考図書）


工事名:令和3年度 広島高速5号線温品JCT下部工事

[illegible][illegible][illegible][illegible]

|          |                            |        |       |
|----------|----------------------------|--------|-------|
| 工 事 名    | 令和3年度 広島高速5号線<br>温品JCT下部工事 |        |       |
| 図面番号     | 1 / 9                      | 縮 尺    | 図 示   |
| 図 名      | 既設床版・壁高欄<br>切断撤去足場計画図      | 番<br>号 | 1 / 1 |
| 路線名      | 広島高速5号線                    |        |       |
| 広島高速道路公社 |                            |        |       |


既設床版, 壁高欄切断撤去足場計画図 (参考) S=1:400

平 面 図

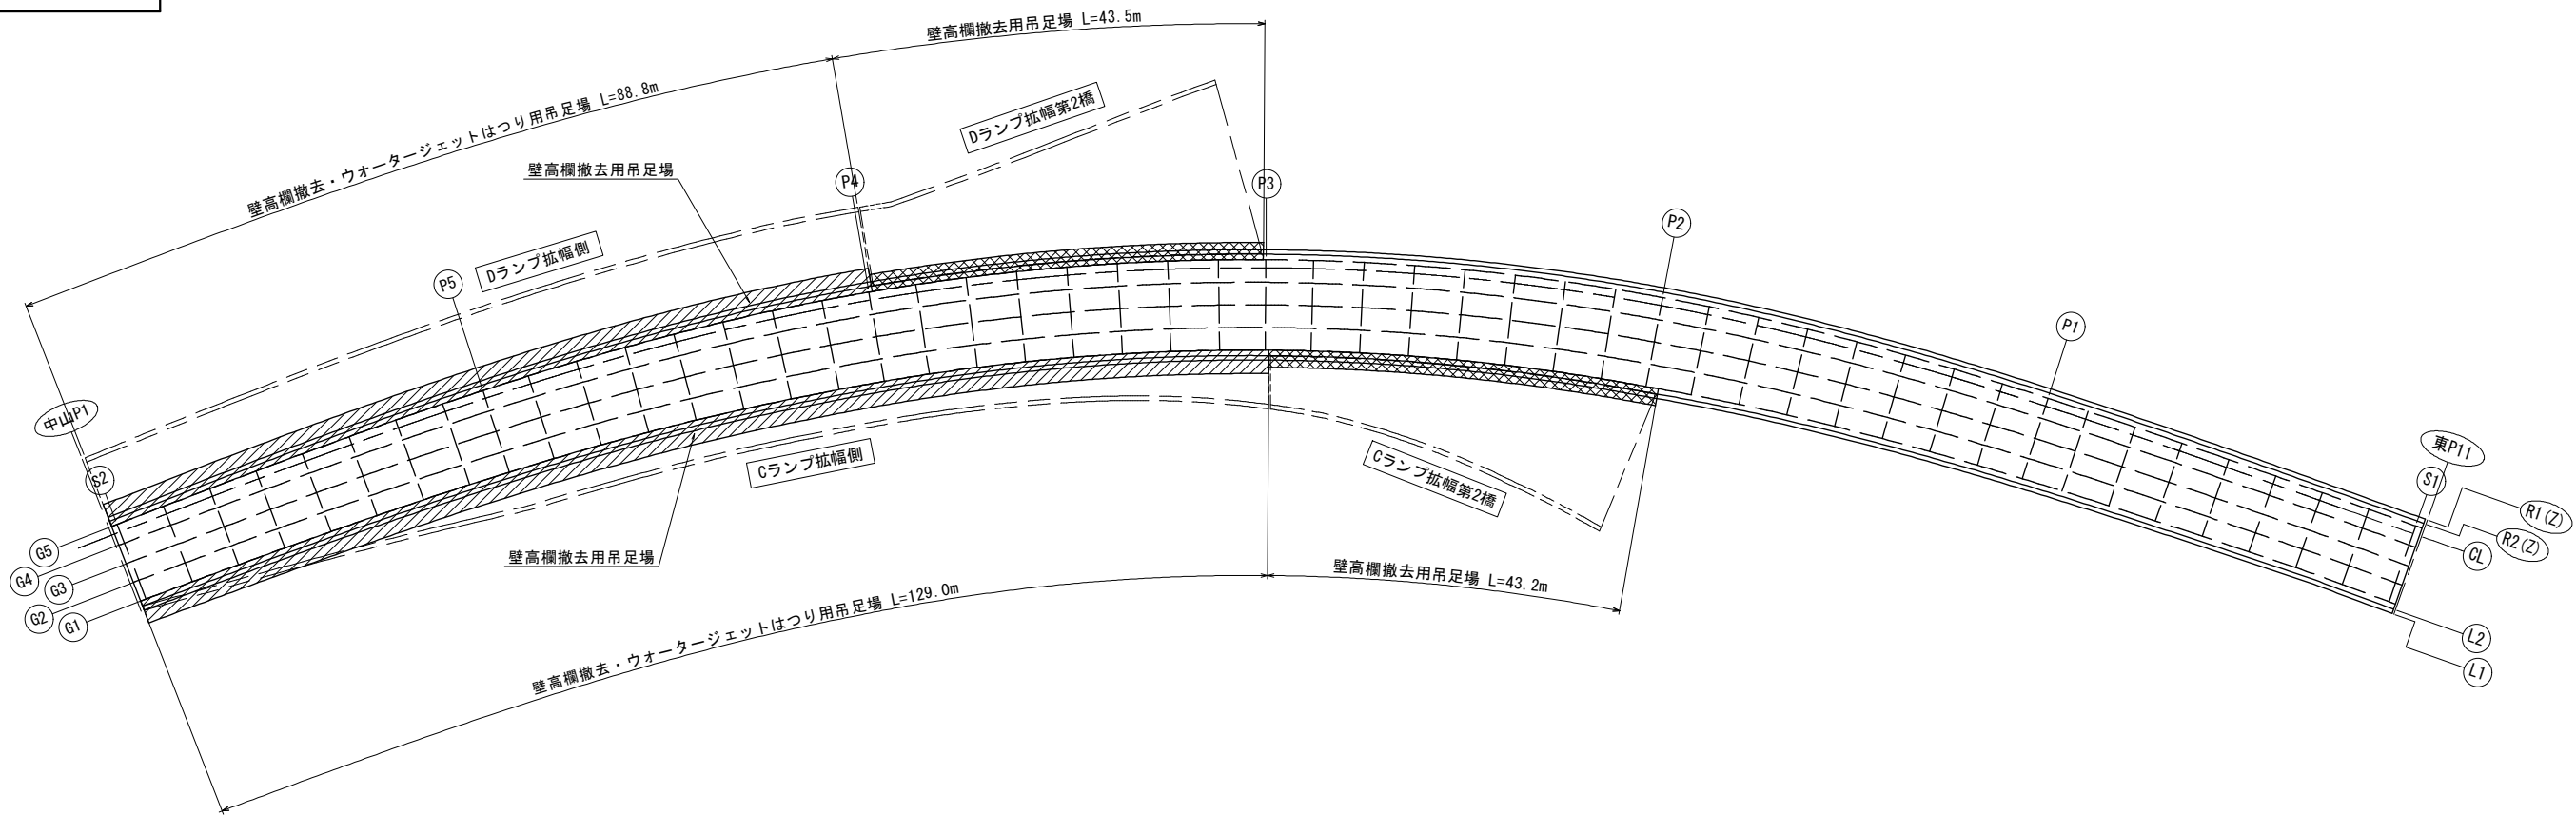


標準断面図 S=1:50

壁高欄撤去・WJはつり用足場

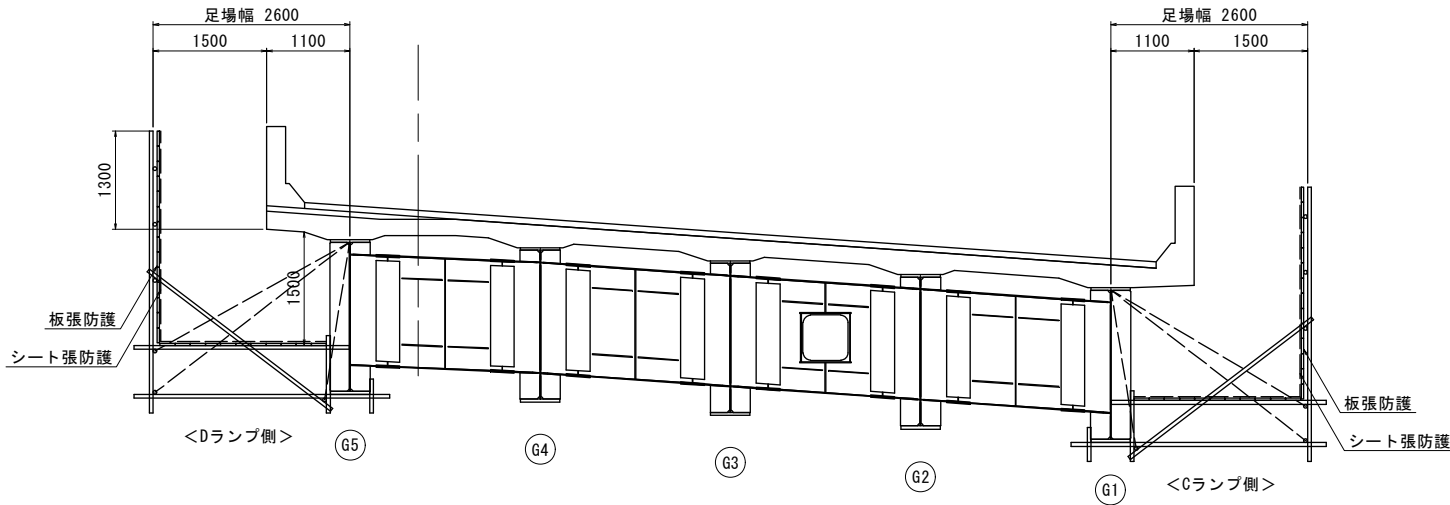

壁高欄撤去用足場

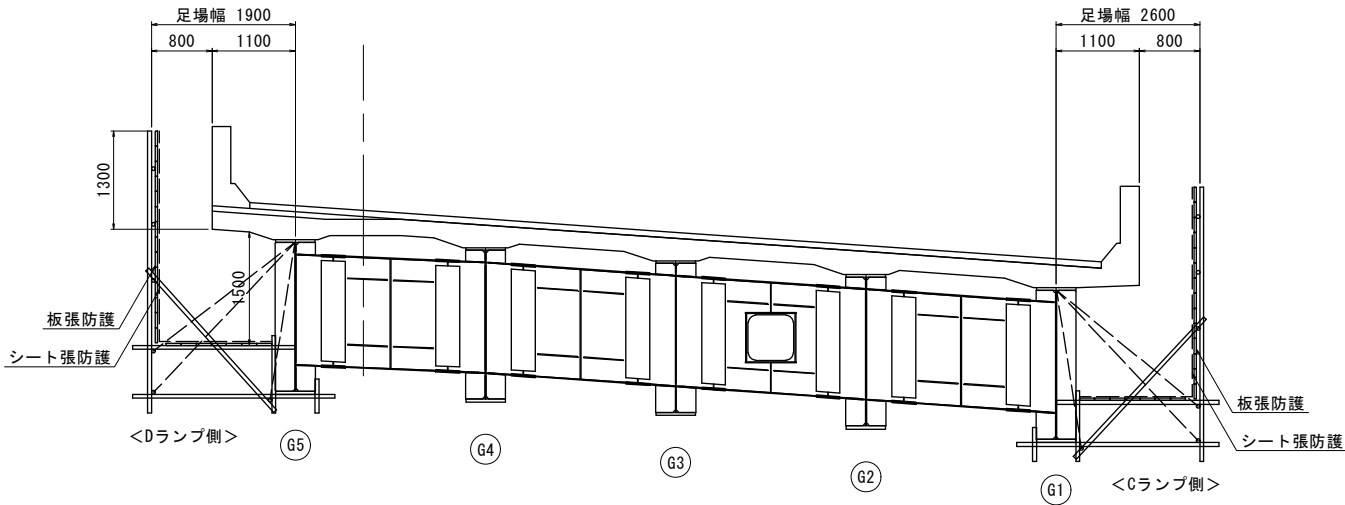




|          |                            |     |       |
|----------|----------------------------|-----|-------|
| 工 事 名    | 令和3年度 広島高速5号線<br>温品JCT下部工事 |     |       |
| 図面番号     | 3 / 9                      | 縮 尺 | 図 示   |
| 図 名      | 下部工<br>施工計画図（その2）          | 番 号 | 2 / 2 |
| 路線名      | 広島高速5号線                    |     |       |
| 広島高速道路公社 |                            |     |       |

下部工施工計画図（参考図）（その2）

< 躯体工施工時 >


側 面 図 S=1:500

代表断面図 S=1:300

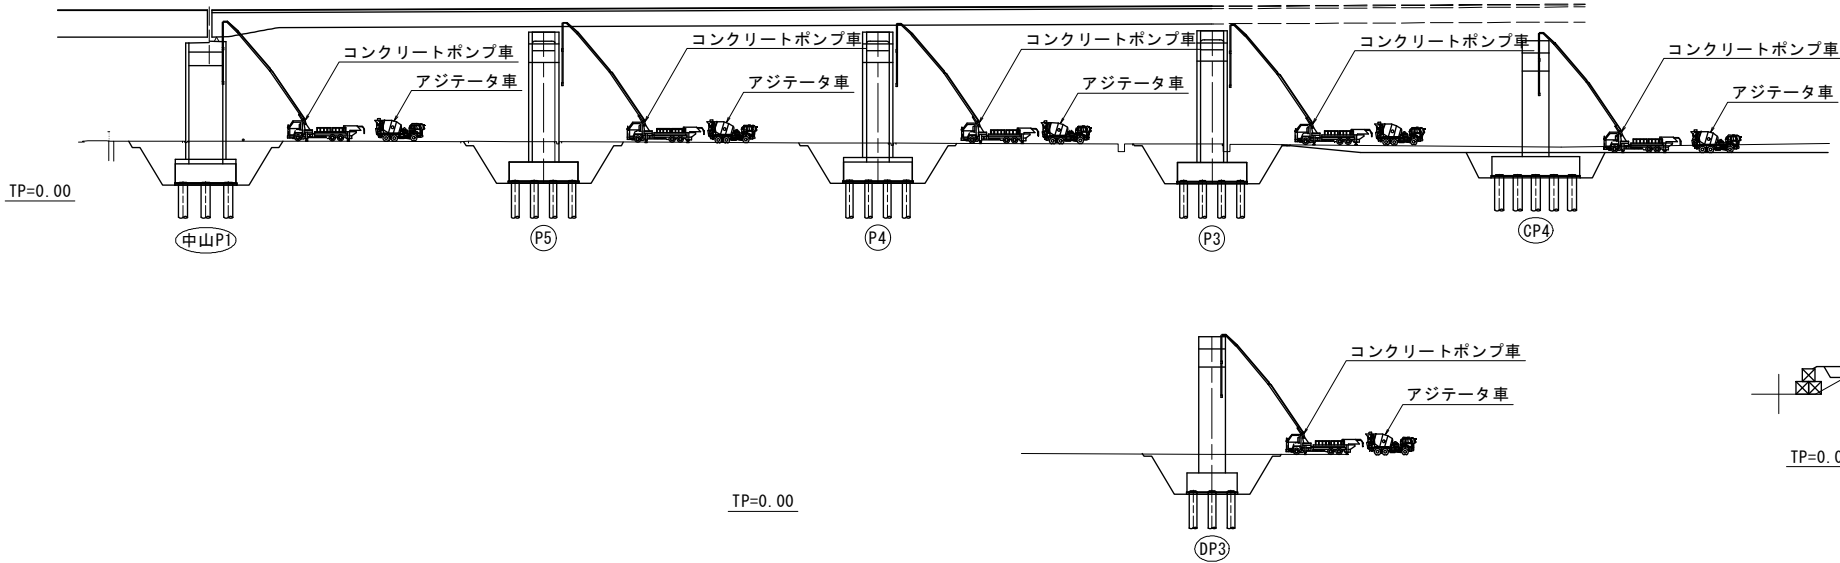


< 中山P1橋脚 >

< P5橋脚 >




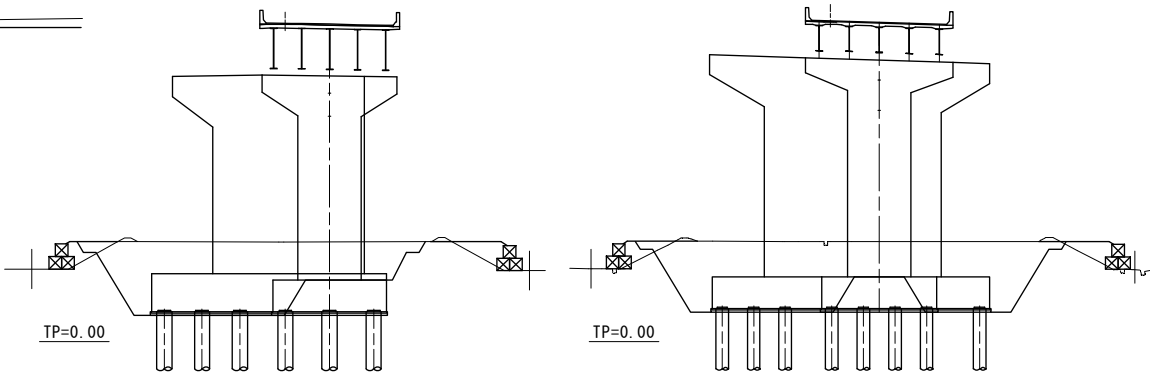


平 面 図 S=1:500

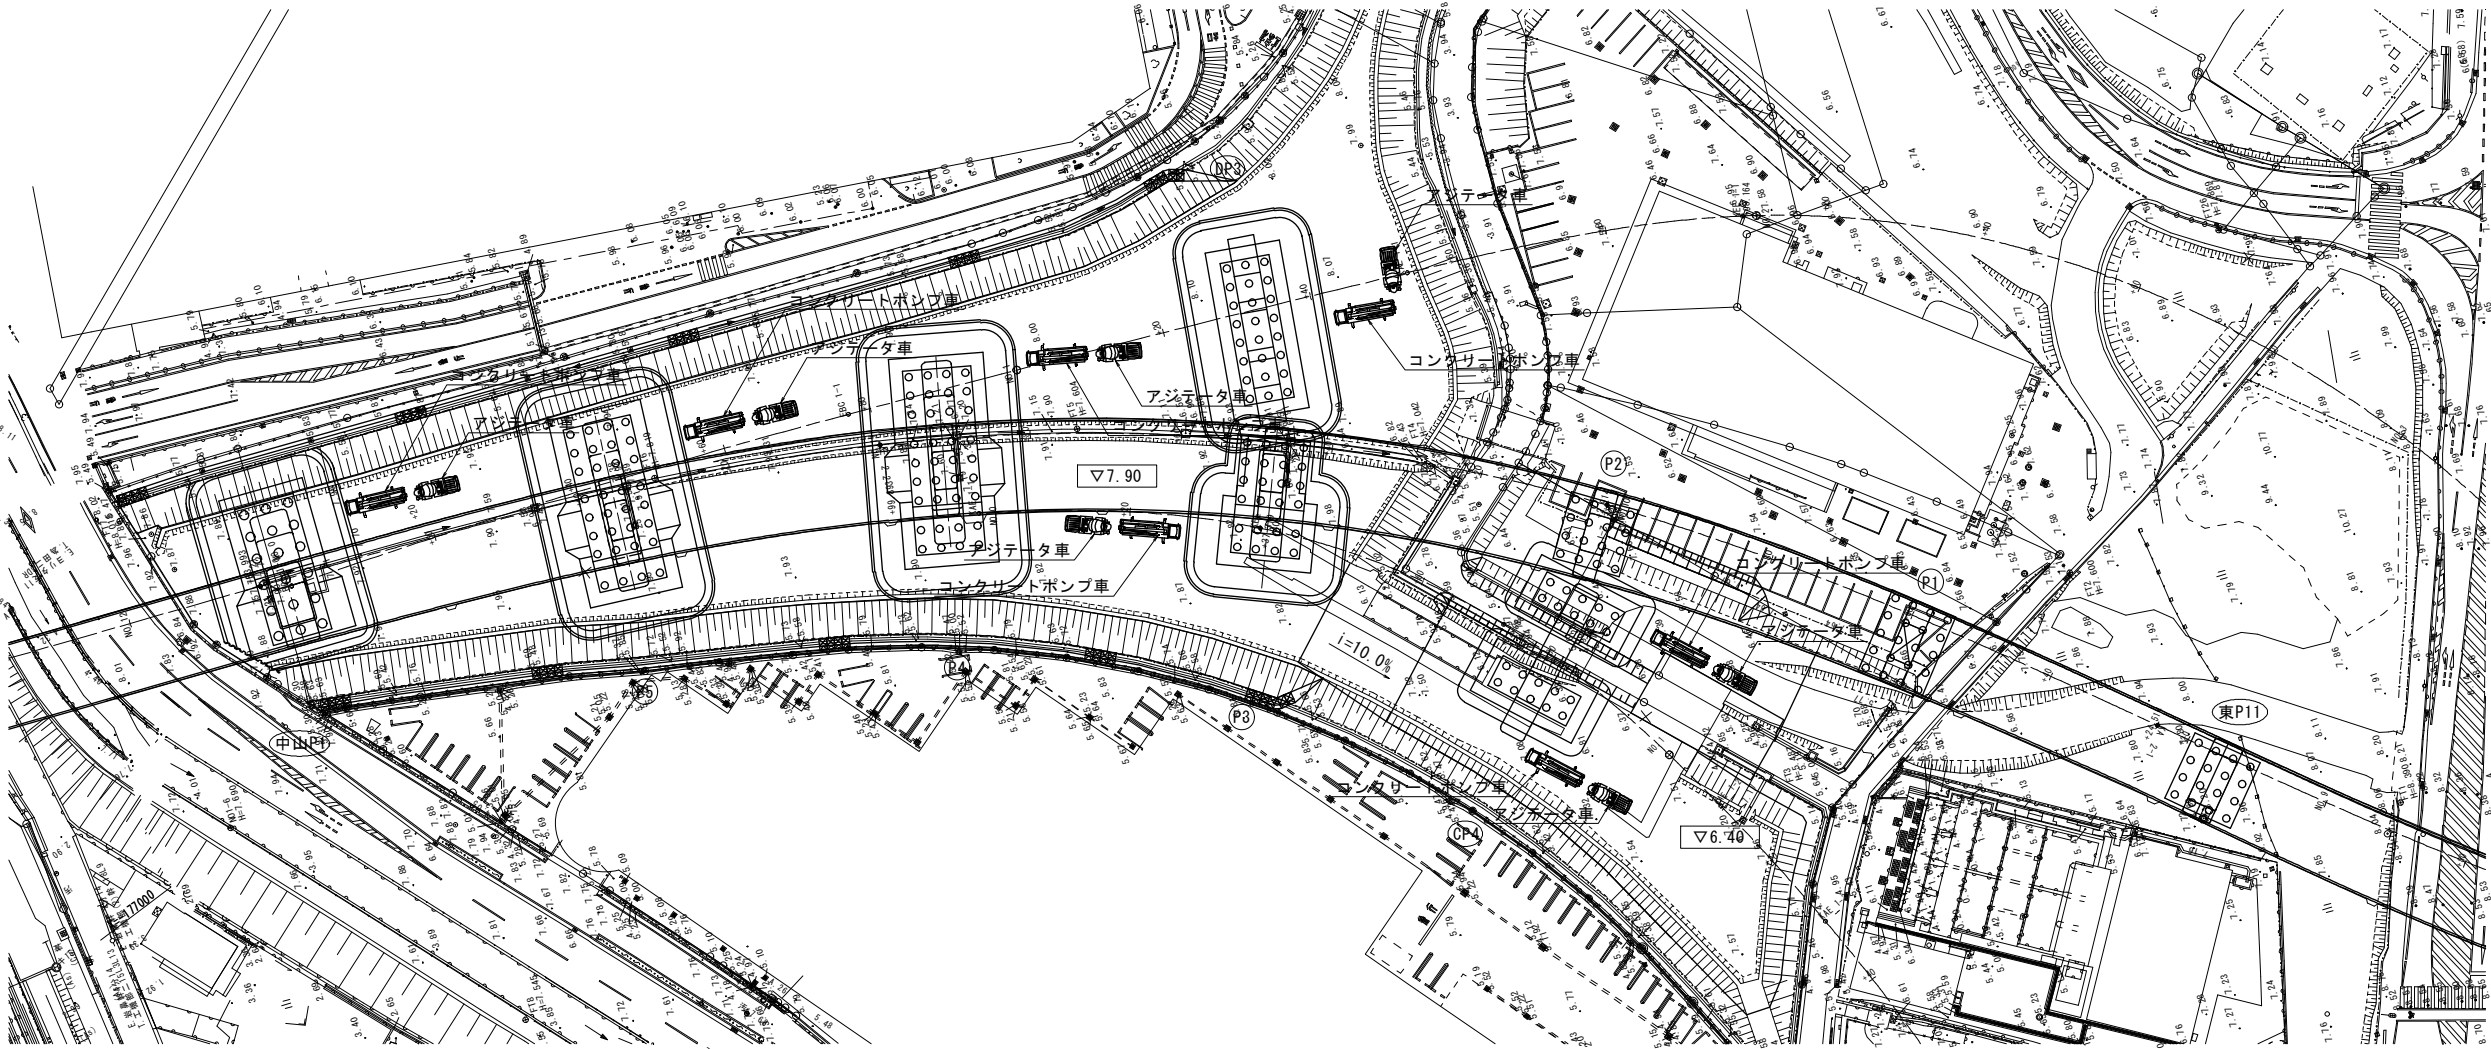

|          |                            |     |       |
|----------|----------------------------|-----|-------|
| 工 事 名    | 令和3年度 広島高速5号線<br>温品JCT下部工事 |     |       |
| 図面番号     | 4 / 9                      | 縮 尺 | 図 示   |
| 図 名      | CP4橋脚<br>施工計画図（その1）        | 番 号 | 1 / 2 |
| 路 線 名    | 広島高速5号線                    |     |       |
| 広島高速道路公社 |                            |     |       |

CP4橋脚施工計画図(参考図)（その1）

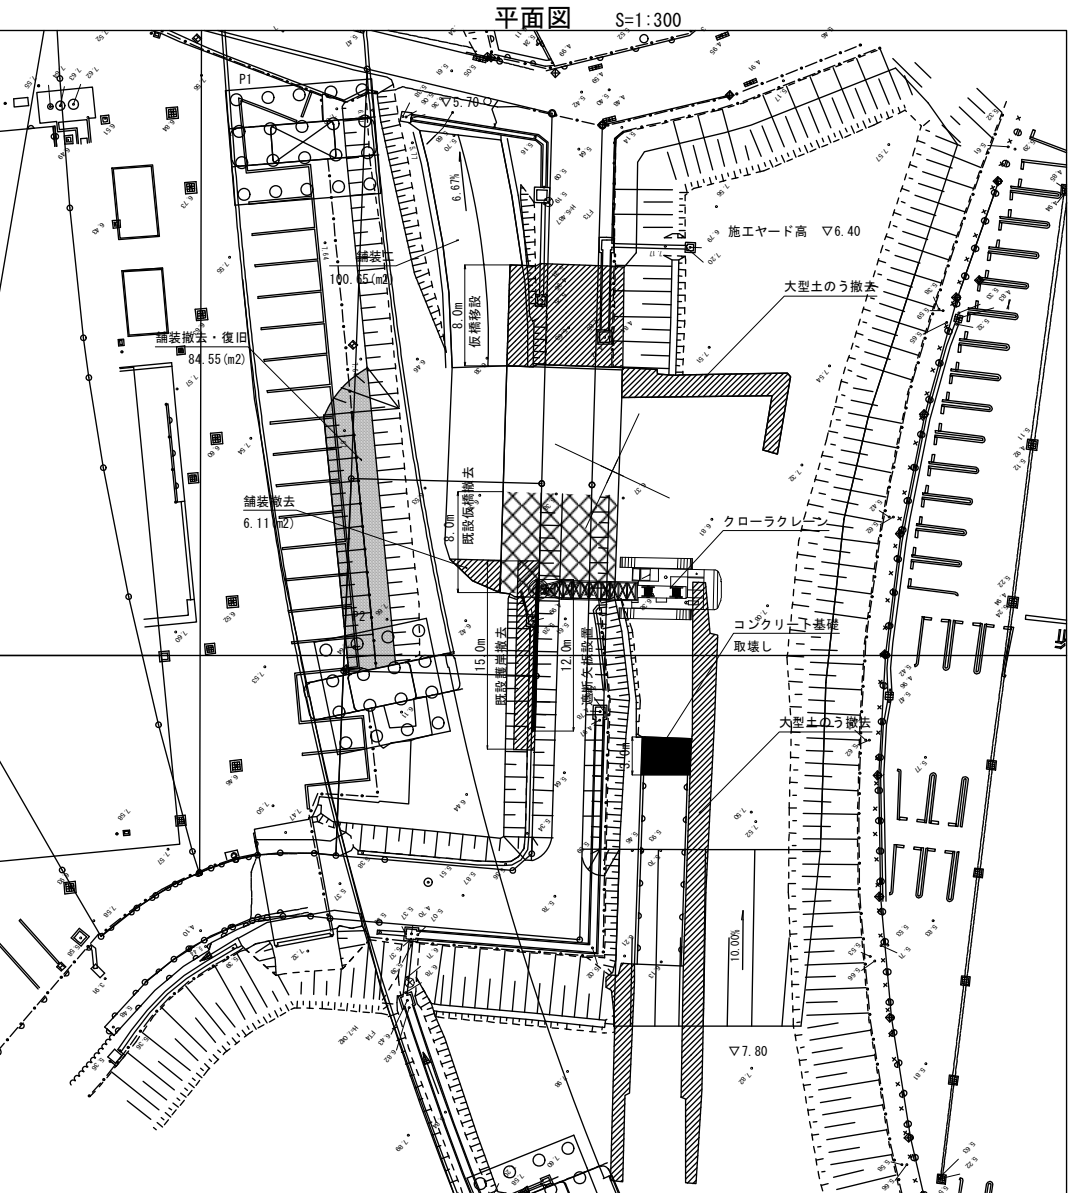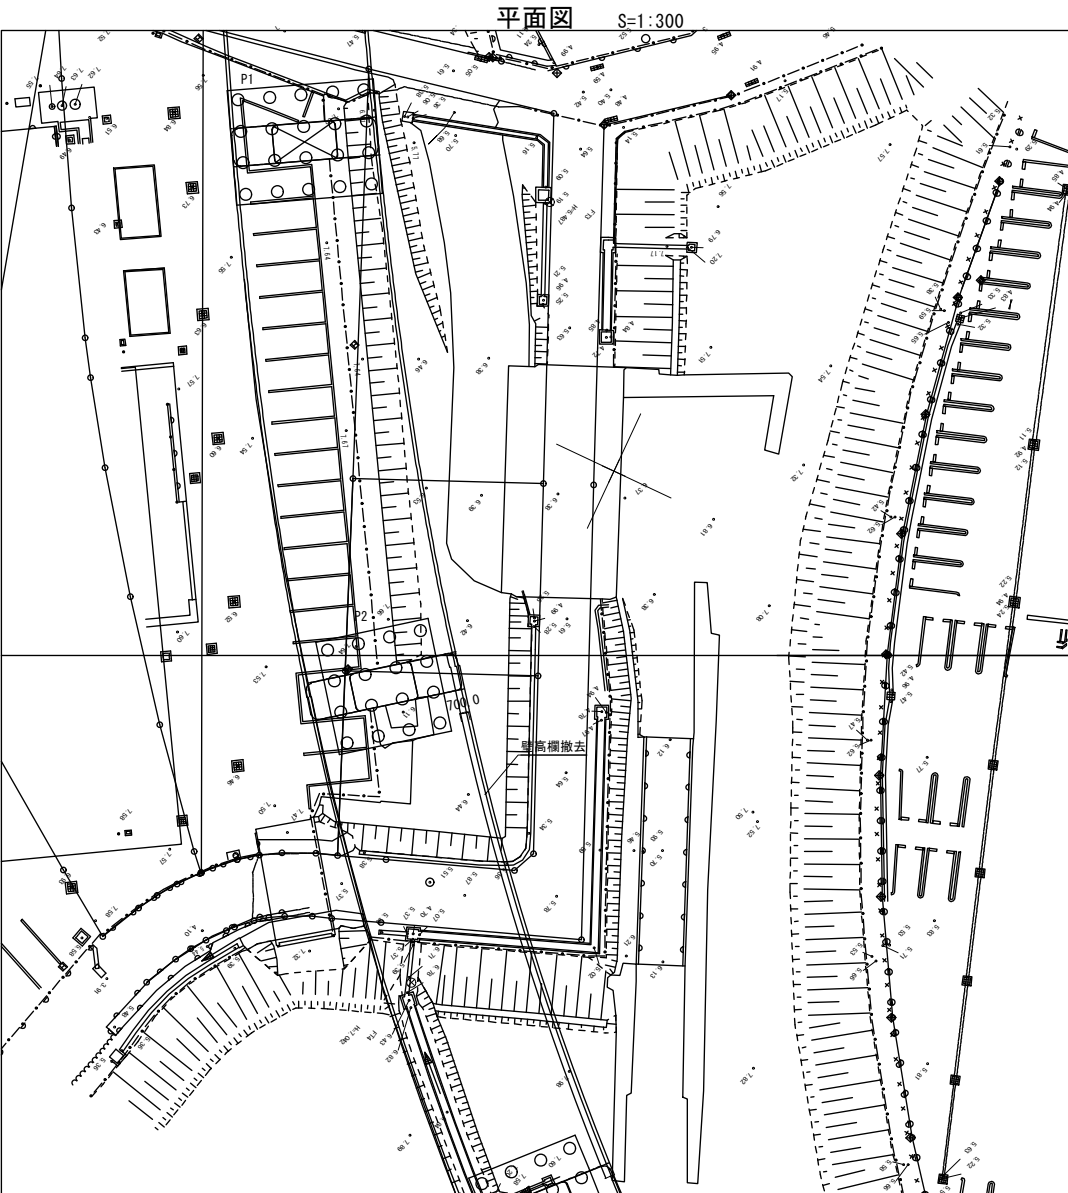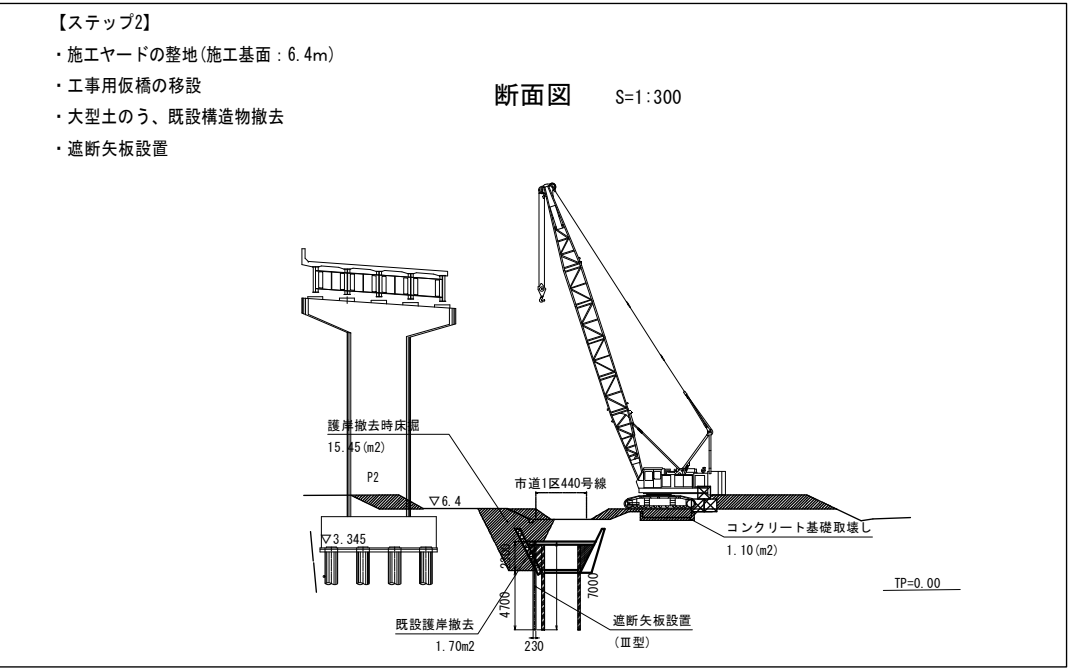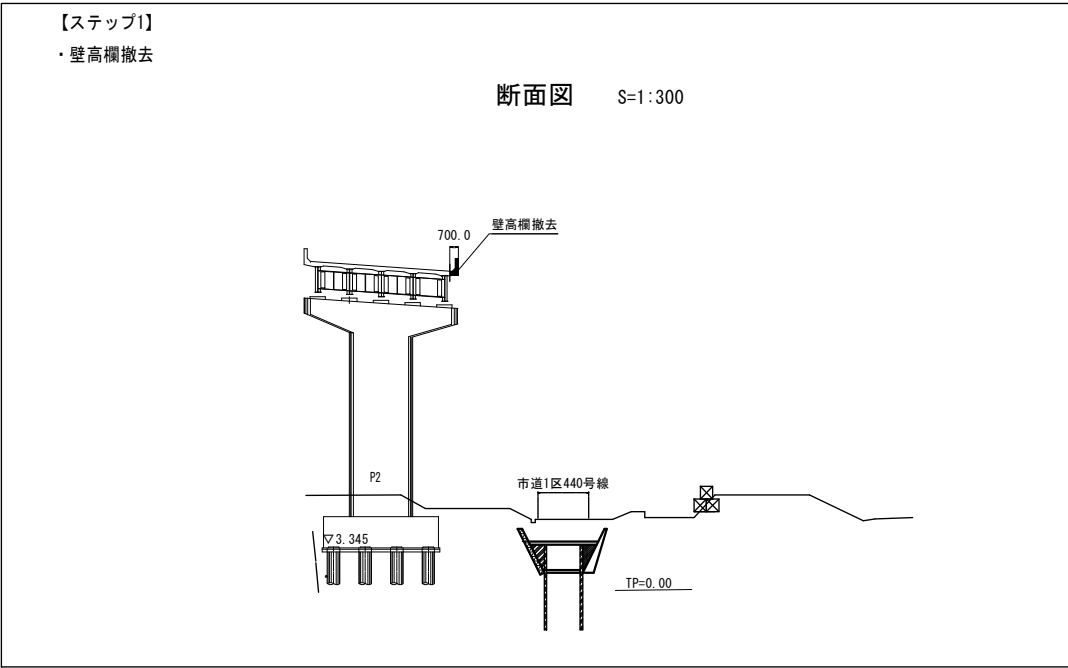




|          |                            |     |       |
|----------|----------------------------|-----|-------|
| 工 事 名    | 令和3年度 広島高速5号線<br>温品JCT下部工事 |     |       |
| 図面番号     | 5 / 9                      | 縮 尺 | 図 示   |
| 図 名      | CP4橋脚<br>施工計画図（その2）        | 番 号 | 2 / 2 |
| 路線名      | 広島高速5号線                    |     |       |
| 広島高速道路公社 |                            |     |       |

CP4橋脚施工計画図(参考図)(その2)




【ステップ3】  
・鋼管ソイルセメント杭(φ1000/1200)基礎の施工

断面図 S=1:300

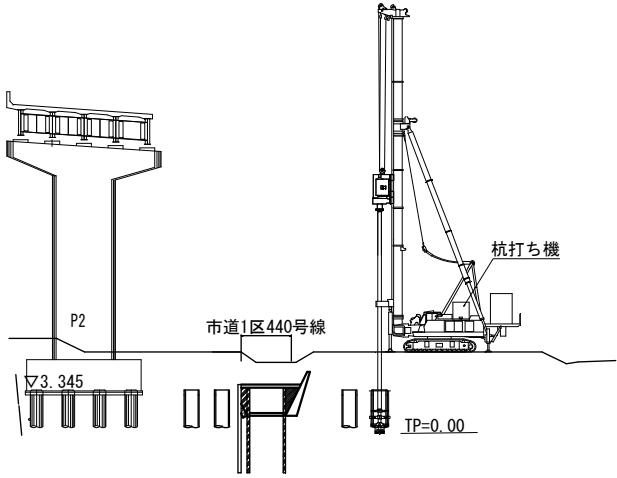

【ステップ4】  
・躯体工の施工


断面図 S=1:300

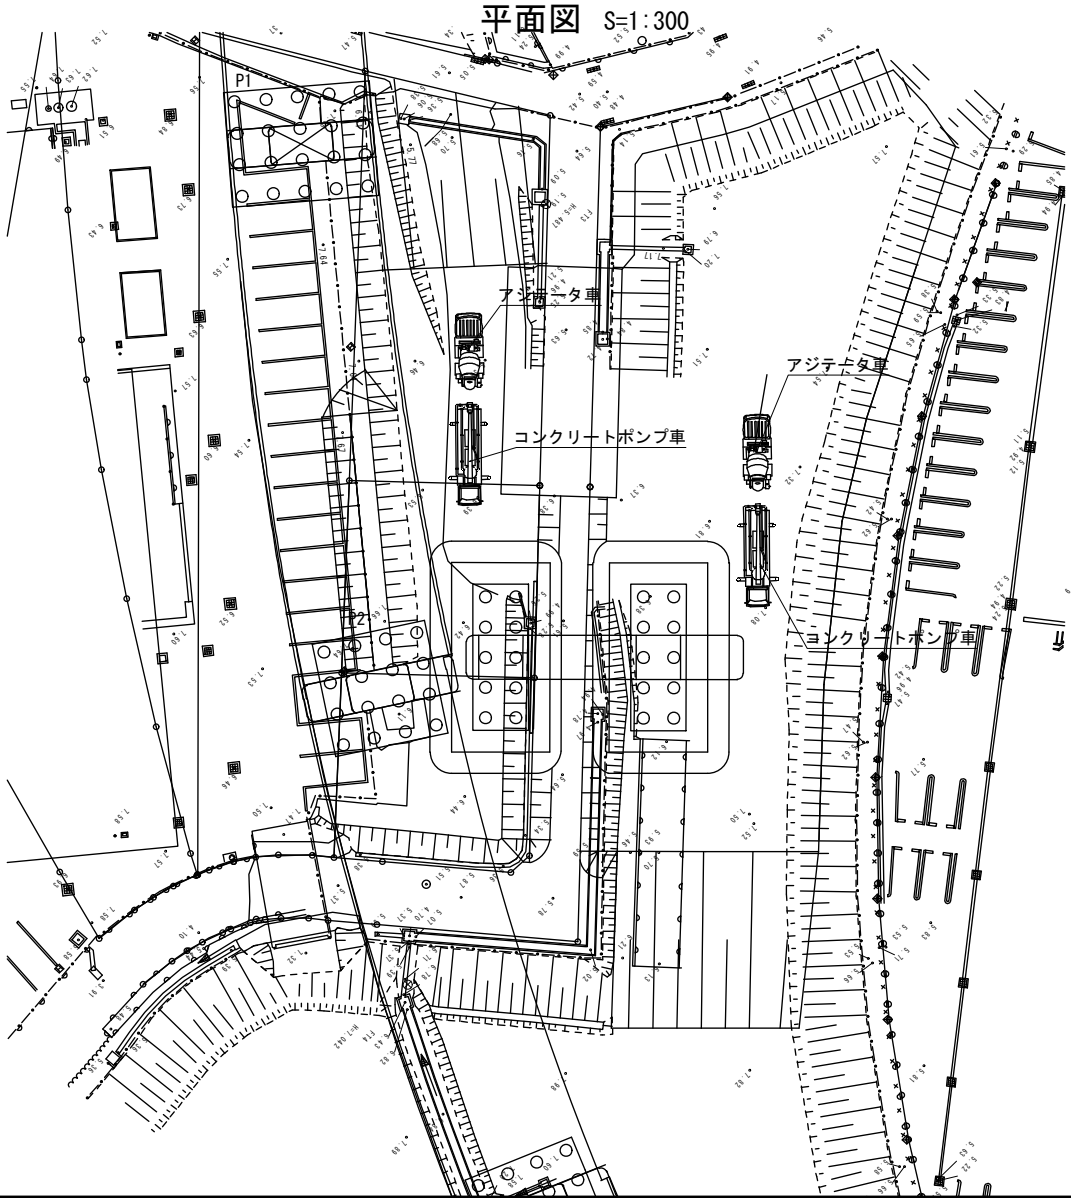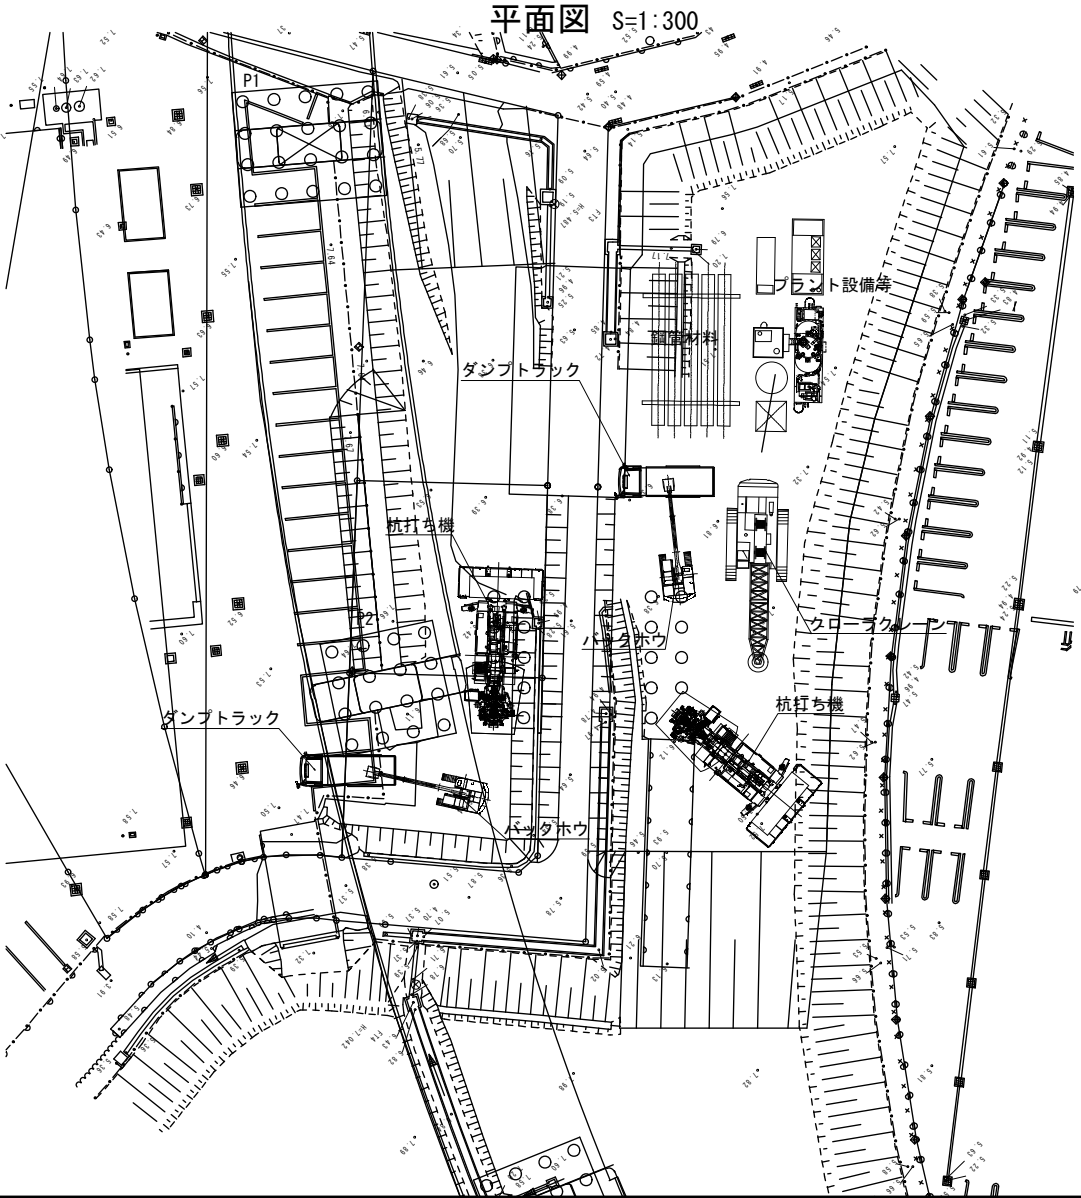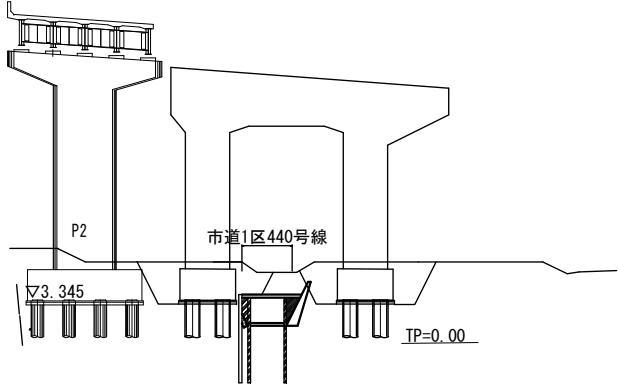

|          |                            |   |   |                           |
|----------|----------------------------|---|---|---------------------------|
| 工 事 名    | 令和3年度 広島高速5号線<br>温品JCT下部工事 |   |   |                           |
| 図面番号     | 6                          | ／ | 9 | 縮 尺 図 示                   |
| 図 名      | 中山P1橋脚<br>土留工計画図           |   |   | 番<br>号<br><br>1<br>／<br>1 |
| 路線名      | 広島高速5号線                    |   |   |                           |
| 広島高速道路公社 |                            |   |   |                           |

# 中山P1橋脚 土留工計画図


平面図 S=1:200

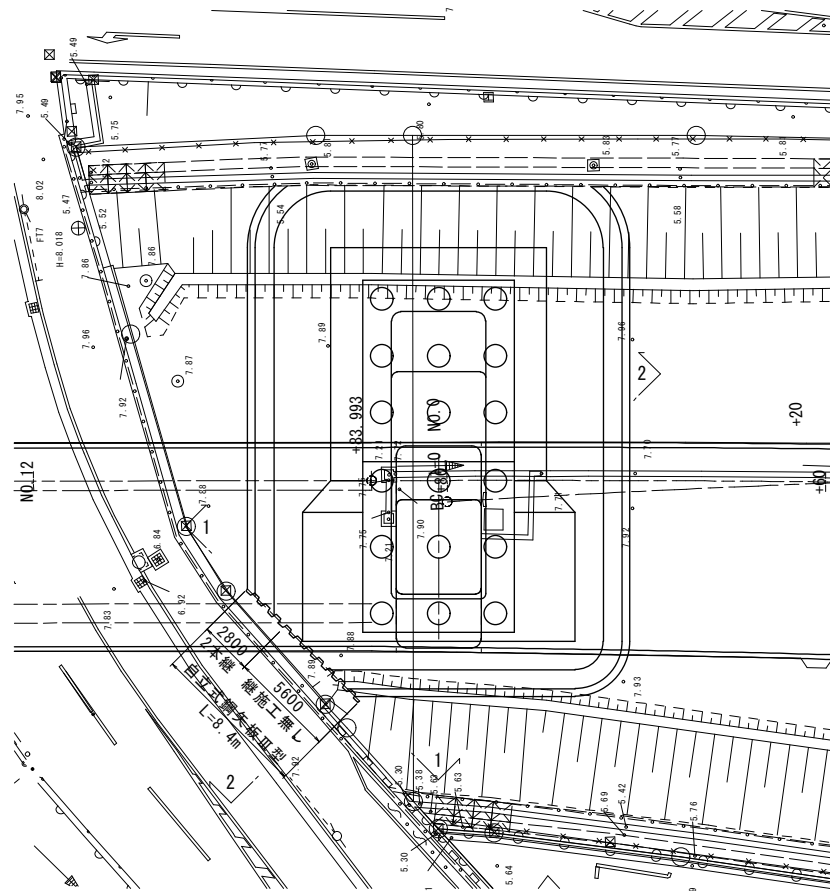


材料表

| 部材名    | 規格 | 1枚当り延長<br>(m) | 枚数<br>(枚) | 全延長<br>(m) | 単位重量<br>(kg/m) | 重量<br>(kg) | 継手<br>(箇所) | 備考       |
|--------|----|---------------|-----------|------------|----------------|------------|------------|----------|
| 自立式鋼矢板 | Ⅲ型 | 9.000         | 14        | 126.0      | 60.0           | 7560       | —          | 継施工無し    |
|        | Ⅲ型 | 9.000         | 7         | 63.0       | 60.0           | 3780       | 7          | 継施工1箇所/枚 |
| 合計     |    |               | 21        | 189.00     |                | 11340      | 7          |          |

1 - 1 S=1:100

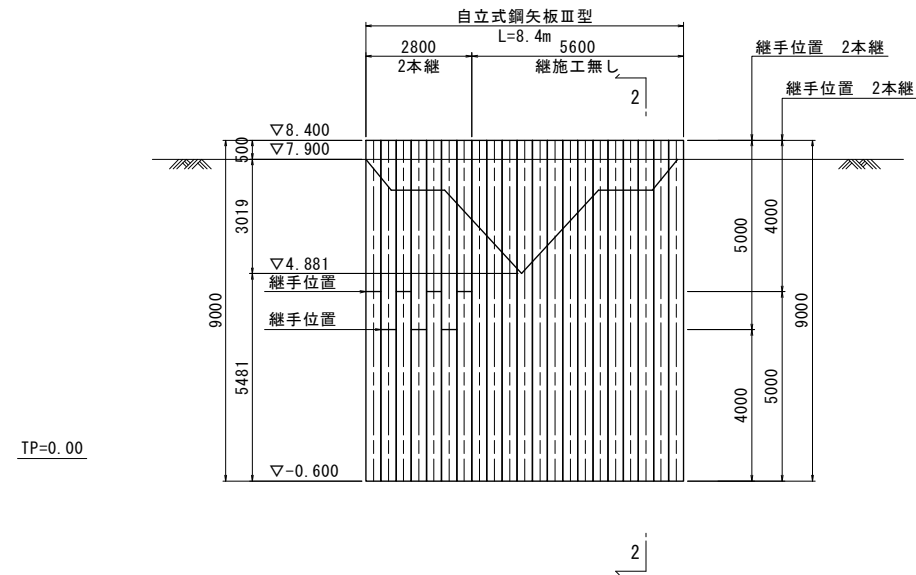

2 - 2 S=1:100

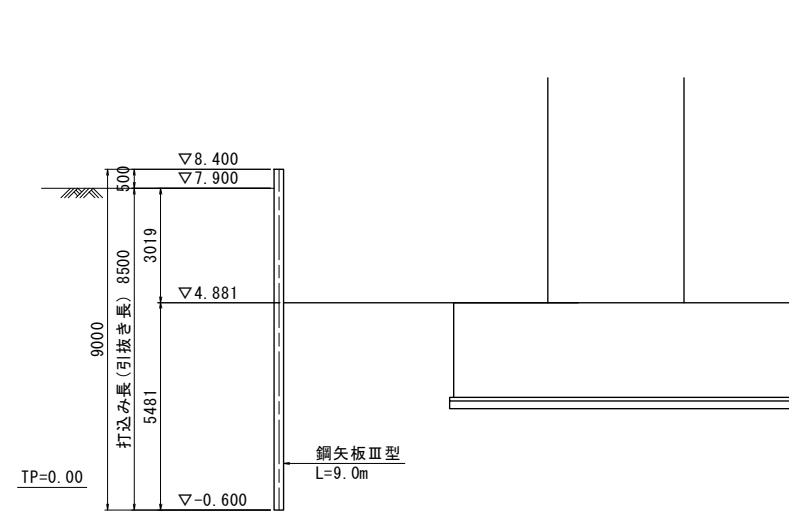




|          |                            |     |              |
|----------|----------------------------|-----|--------------|
| 工 事 名    | 令和3年度 広島高速5号線<br>温品JCT下部工事 |     |              |
| 図面番号     | 7 / 9                      | 縮 尺 | 図 示          |
| 図 名      | 施工ヤード計画図 (その1)             |     | 番 号<br>1 / 2 |
| 路線名      | 広島高速5号線                    |     |              |
| 広島高速道路公社 |                            |     |              |


施工ヤード計画図 (その1)

平面図 S=1:300

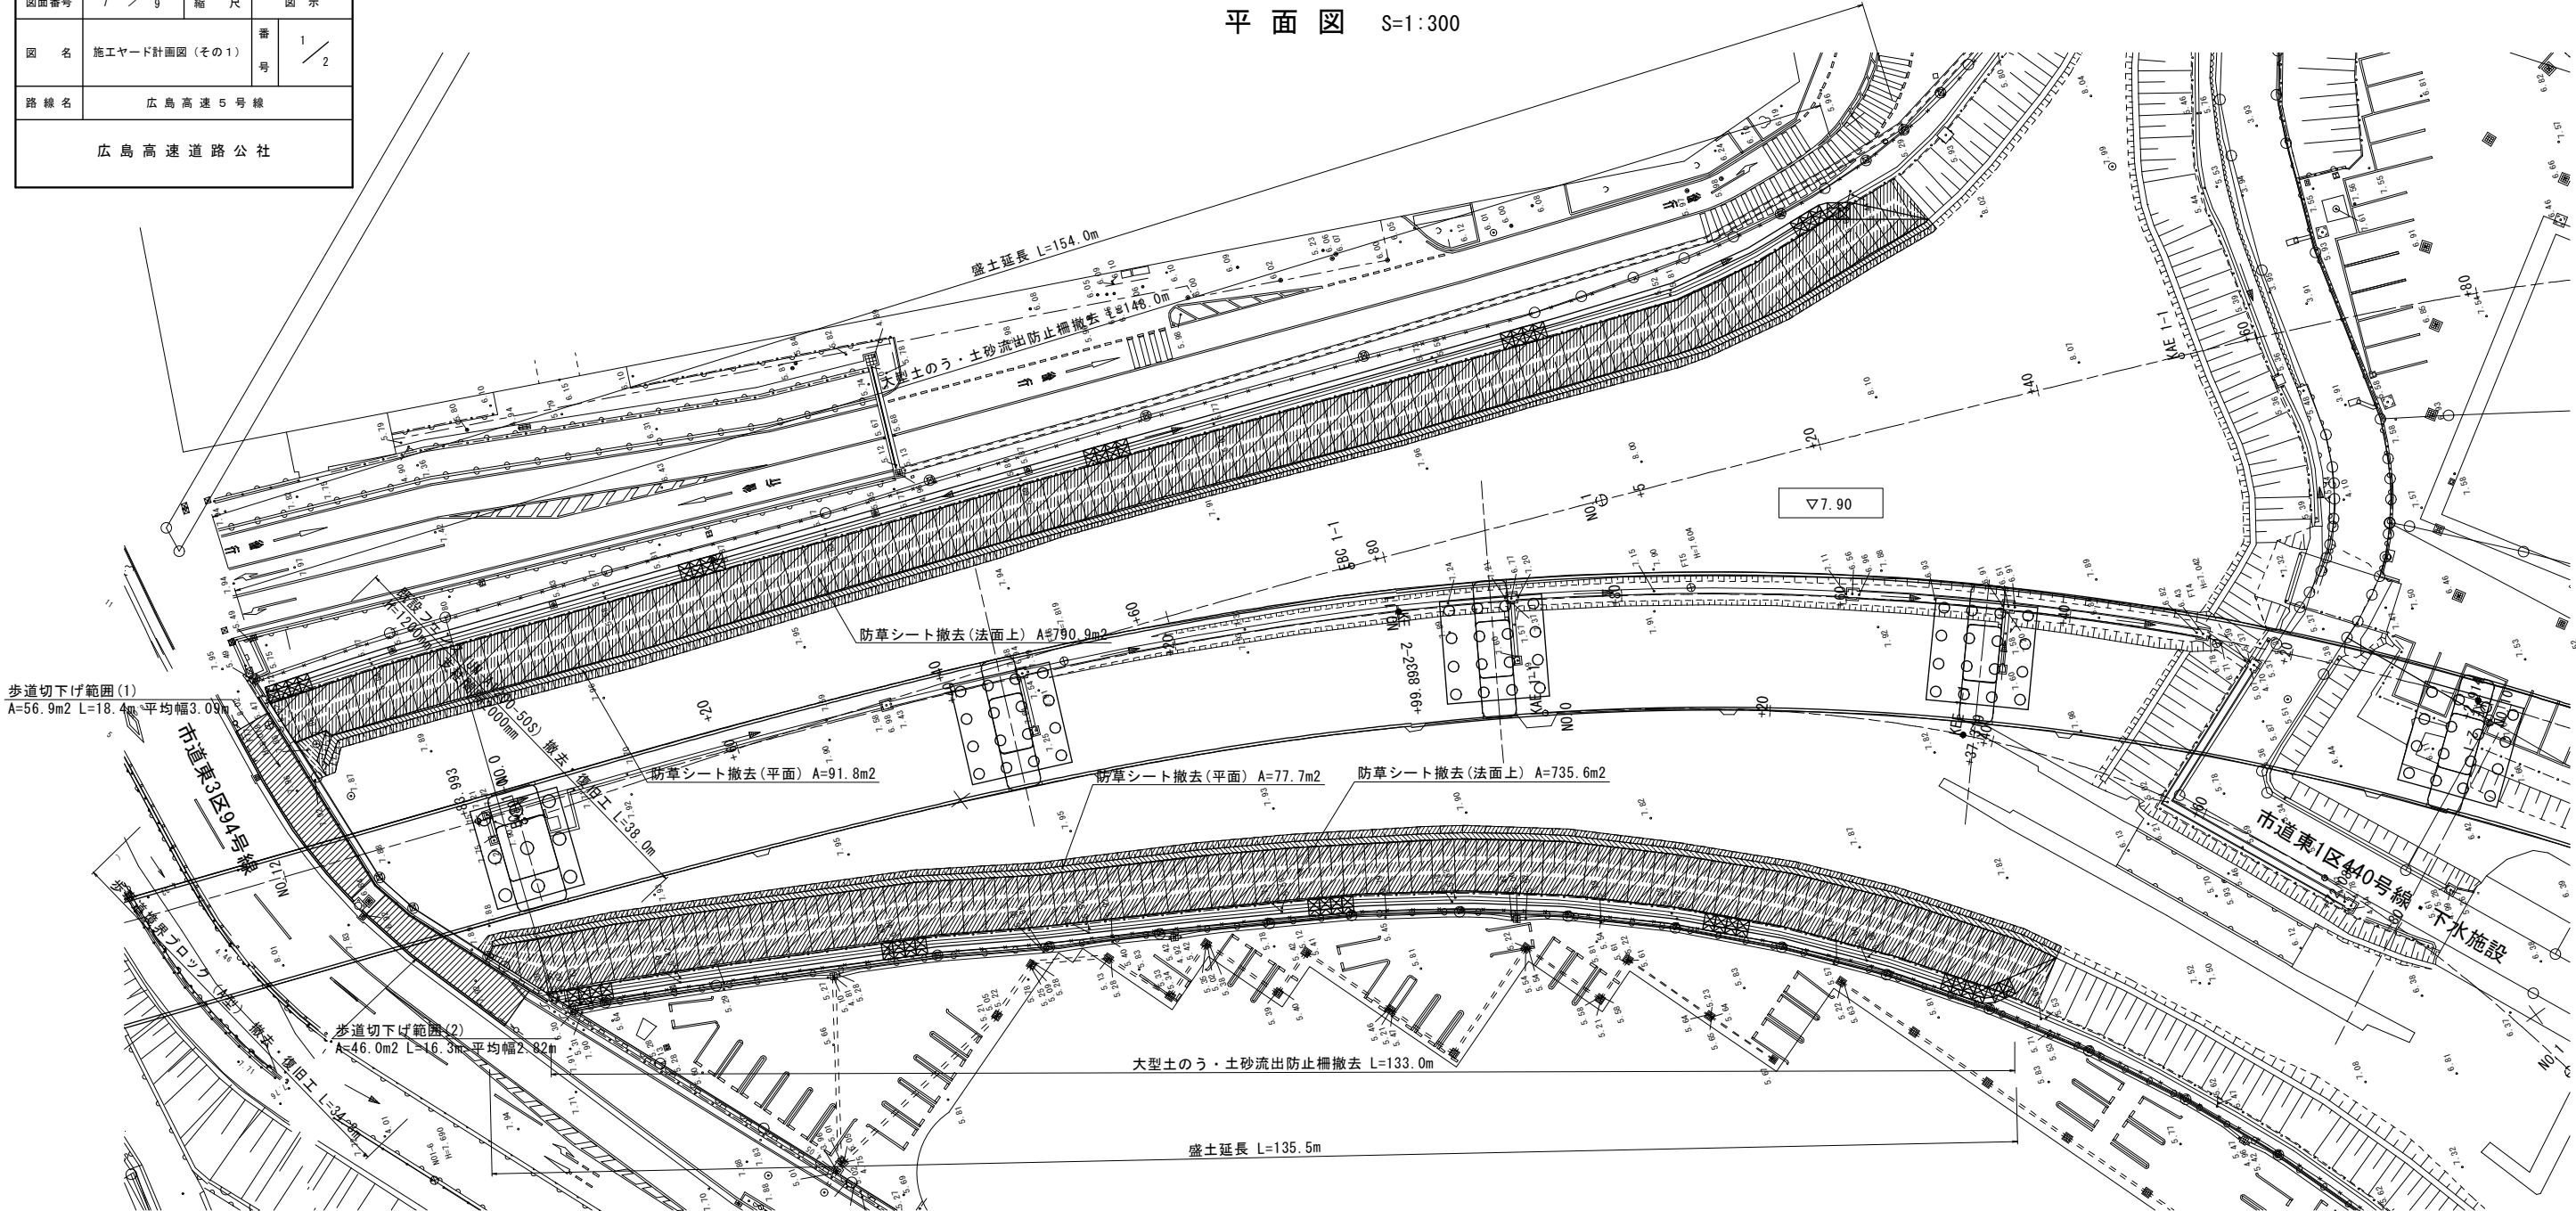


中山P1橋脚側進入口 歩道切下げ断面図


市道東3区94号線  
歩道切下げ範囲(1)

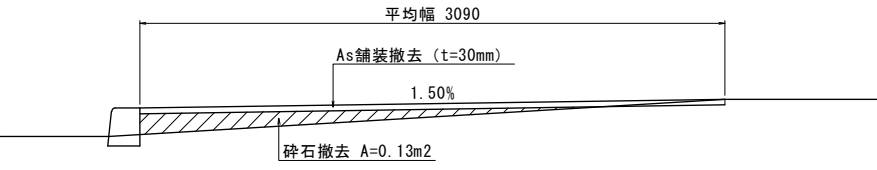

歩道切下げ範囲(2)

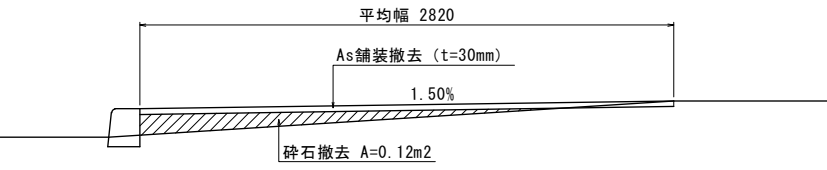

標準断面図 S=1:200

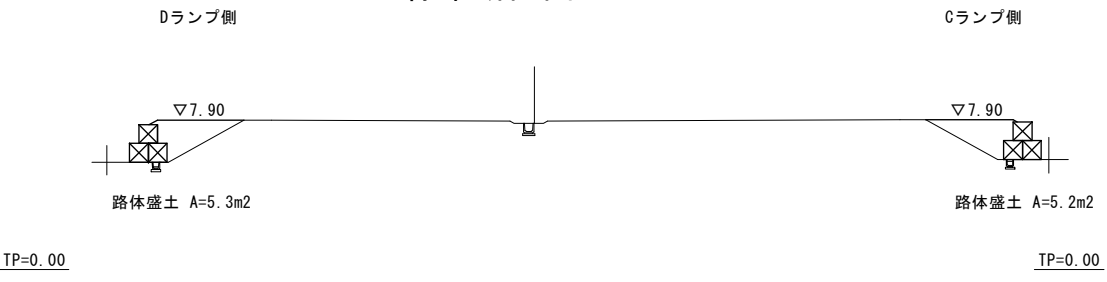





|          |                            |     |                 |
|----------|----------------------------|-----|-----------------|
| 工 事 名    | 令和3年度 広島高速5号線<br>温品JCT下部工事 |     |                 |
| 図面番号     | 9 / 9                      | 縮 尺 | 図 示             |
| 図 名      | 工事用仮橋 移設図                  |     | 番<br>号<br>1 / 1 |
| 路 線 名    | 広島高速5号線                    |     |                 |
| 広島高速道路公社 |                            |     |                 |

工事用仮橋 移設図(参考図)


平面図 S=1:100

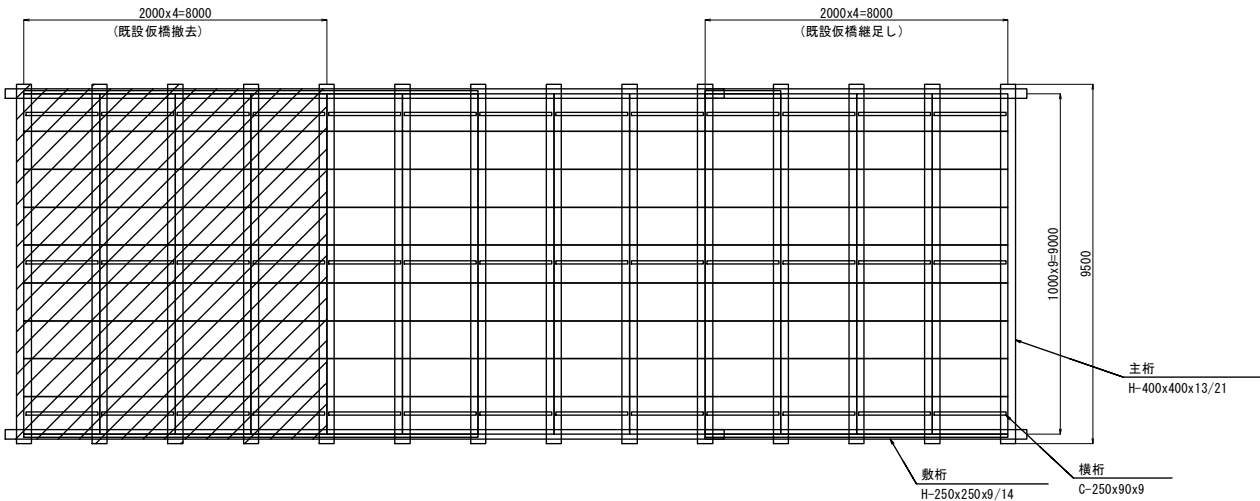


断面図 S=1:100

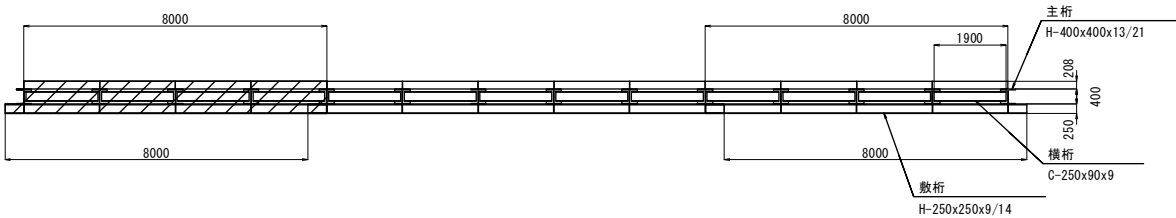

側面図 S=1:100

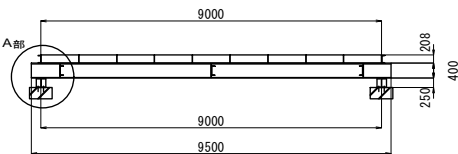

A部詳細図 S=1:50

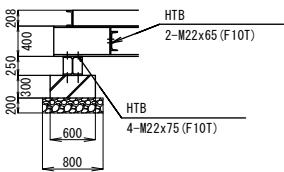

- 注記
- 新設部は既設と同じ構造とすること。
  - 新設部材は撤去部材を流用する計画とする。  
ただし、撤去部材に損傷や著しい腐食がある場合は新品と取り換えること。

# 登録単価一覧表

頁0 -0001

| コード         | 名称・規格1・規格2                           | 単位 | 単 価<br>(00.04.08)<br>(12.16) | 単 価<br>(01.05.09)<br>(13.17) | 単 価<br>(02.06.10)<br>(14.18) | 単 価<br>(03.07.11)<br>(15.19) | 特殊集計 | 集計区分 |
|-------------|--------------------------------------|----|------------------------------|------------------------------|------------------------------|------------------------------|------|------|
| F0000000100 | 注入材エポキシ樹脂                            | kg | 2,700                        |                              |                              |                              |      |      |
| F0000000200 | エンクローズ溶接<br>D32、SD345<br>梁部、水平方向     | 箇所 | 1,510                        |                              |                              |                              |      |      |
| F0000000300 | エンクローズ溶接<br>D29、SD345<br>フーチング部、水平方向 | 箇所 | 1,510                        |                              |                              |                              |      |      |
| F0000000400 | エンクローズ溶接<br>D32、SD345<br>フーチング部、水平方向 | 箇所 | 1,760                        |                              |                              |                              |      |      |
| F0000000500 | エンクローズ溶接<br>D35、SD345<br>フーチング部、水平方向 | 箇所 | 2,010                        |                              |                              |                              |      |      |
| F0000000600 | はつり工<br>ウォータージェットはつり<br>梁部、水平方向      | m3 | 6,285,330                    |                              |                              |                              |      |      |
| F0000000700 | はつり工<br>ウォータージェットはつり<br>フーチング部、水平方向  | m3 | 6,285,330                    |                              |                              |                              |      |      |

# 登録単価一覧表

頁0 -0002

| コード         | 名称・規格1・規格2                              | 単位  | 単 価<br>(00.04.08)<br>(12.16) | 単 価<br>(01.05.09)<br>(13.17) | 単 価<br>(02.06.10)<br>(14.18) | 単 価<br>(03.07.11)<br>(15.19) | 特殊集計 | 集計区分 |
|-------------|-----------------------------------------|-----|------------------------------|------------------------------|------------------------------|------------------------------|------|------|
| F0000000800 | はつり工<br>ウォータージェットはつり<br>RC床版部、鉛直方向（下向き） | m3  | 6,285,330                    |                              |                              |                              |      |      |
| F0000000900 | 杭拔専用機損料                                 | 日   | 200,000                      |                              |                              |                              |      |      |
| F0000001000 | ケーシング損料<br>径500mm                       | m/日 | 4,200                        |                              |                              |                              |      |      |
| F0000001100 | ケーシング損料<br>径600mm                       | m/日 | 5,000                        |                              |                              |                              |      |      |
| F0000001200 | ワイヤーソーイング工駆動機械損料                        | 日   | 50,000                       |                              |                              |                              |      |      |
| F0000001300 | ダイヤモンドワイヤー損耗費                           | m   | 35,000                       |                              |                              |                              |      |      |
| F0000001400 | コアービット<br>φ 50mm                        | 個   | 14,200                       |                              |                              |                              |      |      |

# 登録単価一覧表

頁0 -0003

| コード         | 名称・規格1・規格2               | 単位 | 単 価<br>(00.04.08)<br>(12.16) | 単 価<br>(01.05.09)<br>(13.17) | 単 価<br>(02.06.10)<br>(14.18) | 単 価<br>(03.07.11)<br>(15.19) | 特殊集計 | 集計区分 |
|-------------|--------------------------|----|------------------------------|------------------------------|------------------------------|------------------------------|------|------|
| F0000001450 | コアービット<br>φ 100mm        | 個  | 24,100                       |                              |                              |                              |      |      |
| F0000001500 | コアーチューブ<br>φ 50mm        | 個  | 2,620                        |                              |                              |                              |      |      |
| F0000001550 | コアーチューブ<br>φ 100mm       | 個  | 4,970                        |                              |                              |                              |      |      |
| F0000001600 | コアーアダプター<br>φ 50mm       | 個  | 2,760                        |                              |                              |                              |      |      |
| F0000001650 | コアーアダプター<br>φ 100mm      | 個  | 5,460                        |                              |                              |                              |      |      |
| F0000001700 | 凝結遅延剤                    | kg |                              |                              |                              |                              |      |      |
| F0000001800 | 鋼管杭<br>中山P1 φ 1000 L=25m | 本  |                              |                              |                              |                              |      |      |

# 登録単価一覧表

頁0 -0004

| コード         | 名称・規格1・規格2               | 単位 | 単価<br>(00.04.08)<br>(12.16) | 単価<br>(01.05.09)<br>(13.17) | 単価<br>(02.06.10)<br>(14.18) | 単価<br>(03.07.11)<br>(15.19) | 特殊<br>集計 | 集計<br>区分 |
|-------------|--------------------------|----|-----------------------------|-----------------------------|-----------------------------|-----------------------------|----------|----------|
| F0000001900 | 鋼管杭<br>P5 φ800 L=17.5m   | 本  |                             |                             |                             |                             |          |          |
| F0000002000 | 鋼管杭<br>P5 φ800 L=17m     | 本  |                             |                             |                             |                             |          |          |
| F0000002100 | 鋼管杭<br>P4 φ800 L=21.5m   | 本  |                             |                             |                             |                             |          |          |
| F0000002200 | 鋼管杭<br>P3 φ800 L=18.5m   | 本  |                             |                             |                             |                             |          |          |
| F0000002300 | 鋼管杭<br>CP4 φ1000 L=27.5m | 本  |                             |                             |                             |                             |          |          |
| F0000002400 | 鋼管杭<br>DP3 φ800 L=16.5m  | 本  |                             |                             |                             |                             |          |          |
| F0000002600 | 機械式鉄筋定着工法<br>D16、3m～4m   | 箇所 |                             |                             |                             |                             |          |          |

# 登録単価一覧表

頁0 -0005

| コード         | 名称・規格1・規格2             | 単位 | 単 価<br>(00.04.08)<br>(12.16) | 単 価<br>(01.05.09)<br>(13.17) | 単 価<br>(02.06.10)<br>(14.18) | 単 価<br>(03.07.11)<br>(15.19) | 特殊<br>集計 | 集計<br>区分 |
|-------------|------------------------|----|------------------------------|------------------------------|------------------------------|------------------------------|----------|----------|
| F0000002700 | 機械式鉄筋定着工法<br>D16、4m～5m | 箇所 |                              |                              |                              |                              |          |          |
| F0000002800 | 機械式鉄筋定着工法<br>D16、5m～6m | 箇所 |                              |                              |                              |                              |          |          |
| F0000002900 | 機械式鉄筋定着工法<br>D19、2m～3m | 箇所 |                              |                              |                              |                              |          |          |
| F0000002950 | 機械式鉄筋定着工法<br>D22、3m～4m | 箇所 |                              |                              |                              |                              |          |          |
| F0000002960 | 機械式鉄筋定着工法<br>D22、4m～5m | 箇所 |                              |                              |                              |                              |          |          |
| F0000003100 | 機械式鉄筋定着工法<br>D25、3m～4m | 箇所 |                              |                              |                              |                              |          |          |
| F0000003150 | 機械式鉄筋定着工法<br>D25、4m～5m | 箇所 |                              |                              |                              |                              |          |          |



# 登録単価一覧表

頁0 -0006

| コード         | 名称・規格1・規格2                                                          | 単位 | 単 価<br>(00.04.08)<br>(12.16) | 単 価<br>(01.05.09)<br>(13.17) | 単 価<br>(02.06.10)<br>(14.18) | 単 価<br>(03.07.11)<br>(15.19) | 特殊<br>集計 | 集計<br>区分 |
|-------------|---------------------------------------------------------------------|----|------------------------------|------------------------------|------------------------------|------------------------------|----------|----------|
| F0000003200 | 機械式鉄筋定着工法<br>D29、2m～3m                                              | 箇所 |                              |                              |                              |                              |          |          |
| F0000003300 | 機械式鉄筋定着工法<br>D29、3m～4m                                              | 箇所 |                              |                              |                              |                              |          |          |
| F0000003400 | 機械式鉄筋定着工法<br>D29、4m～5m                                              | 箇所 |                              |                              |                              |                              |          |          |
| F0000003500 | 機械式鉄筋定着工法<br>D29、5m～6m                                              | 箇所 |                              |                              |                              |                              |          |          |
| F0000003550 | 機械式鉄筋定着工法<br>D32、2m～3m                                              | 箇所 |                              |                              |                              |                              |          |          |
| F0000003600 | レディーミクストコンクリート指定品<br>呼び強度30, スランプ12, 粗骨材20 (25)<br>W/C(55%), 種別(高炉) | m3 |                              |                              |                              |                              |          |          |
| F0000003700 | レディーミクストコンクリート指定品<br>呼び強度24, スランプ12, 粗骨材20 (25)<br>W/C(55%), 種別(高炉) | m3 |                              |                              |                              |                              |          |          |

# 登録単価一覧表

頁0 -0007

| コード         | 名称・規格1・規格2                     | 単位 | 単 価<br>(00.04.08)<br>(12.16) | 単 価<br>(01.05.09)<br>(13.17) | 単 価<br>(02.06.10)<br>(14.18) | 単 価<br>(03.07.11)<br>(15.19) | 特殊集計 | 集計区分 |
|-------------|--------------------------------|----|------------------------------|------------------------------|------------------------------|------------------------------|------|------|
| F0000003800 | 含有量試験（自ら利用）<br>環境省告示19号        | 回  |                              |                              |                              |                              |      |      |
| F0000003900 | 溶出量試験（自ら利用）<br>環境省告示46号（前処理含む） | 回  |                              |                              |                              |                              |      |      |
| F0000004000 | 防草シート撤去工<br>平面部                | m2 |                              |                              |                              |                              |      |      |
| F0000004100 | 防草シート撤去工<br>法面部                | m2 |                              |                              |                              |                              |      |      |
| F0000004200 | 事業損事前調査費                       | 式  |                              |                              |                              |                              |      |      |
| F0000005000 | 処分費<br>As殻                     | t  |                              |                              |                              |                              |      |      |
| F0000005100 | 処分費<br>Co殻（無筋）                 | t  |                              |                              |                              |                              |      |      |

# 登録単価一覧表

頁0 -0008

| コード         | 名称・規格1・規格2        | 単位 | 単 価<br>(00.04.08)<br>(12.16) | 単 価<br>(01.05.09)<br>(13.17) | 単 価<br>(02.06.10)<br>(14.18) | 単 価<br>(03.07.11)<br>(15.19) | 特殊<br>集計 | 集計<br>区分 |
|-------------|-------------------|----|------------------------------|------------------------------|------------------------------|------------------------------|----------|----------|
| F0000005200 | 処分費<br>Co殻（有筋）    | t  |                              |                              |                              |                              |          |          |
| F0000005300 | 処分費<br>砂質土        | m3 |                              |                              |                              |                              |          |          |
| F0000004300 | 異形棒鋼<br>SD490、D32 | t  | 119,500                      |                              |                              |                              |          |          |
| F0000004400 | 異形棒鋼<br>SD490、D29 | t  | 119,500                      |                              |                              |                              |          |          |
| F0000004500 | 異形棒鋼<br>SD490、D22 | t  | 118,500                      |                              |                              |                              |          |          |
| F0000004600 | 鋼矢板<br>Ⅲ型<br>中古品  | t  |                              |                              |                              |                              |          |          |
| F0000004700 | 臨時排水下水道使用料        | 式  |                              |                              |                              |                              |          |          |

施工条件明示チェックリスト

工事名 令和3年度 広島高速5号線温品JCT下部工事

| 項 目                                                                      | 施 工 条 件 明 示 の 確 認 内 容   | 発注者確認 |
|--------------------------------------------------------------------------|---|-------|
| ①現地調査                                                                    | 1 特記事項：市街地（DID補正）   | 3/11  |
| ② 工 程 関 係                                                                |   |       |
| 1. 概数発注の場合は、設計完了時期                                                       |   |       |
| 2. 施工時期、施工時間等が制限される場合は、制限される施工時期、施工時間及び施工内容                              |   |       |
| 3. 当該工事の関係機関等との協議に未成立のものがある場合は、制約を受ける内容及びその協議内容、成立見込み時期                  |   |       |
| 4. 関係機関、自治体等との協議の結果、特定された条件が付され当該工事の工程に影響がある場合は、その項目及び影響範囲               |   |       |
| 5. 工事着手前に地下埋設物及び架空線の移設を必要とする場合は、その項目及び調査期間。又、地下埋設物等の移設が予定されている場合は、その移設期間 |   |       |
| 6. 余裕工期を設定して発注する工事については、工事の着手時期                                          |   |       |
| 7. 設計工程上見込んでいる雨天・休日等作業不可能日数                                              |   |       |
| 8. 週休2日の取得に伴う費用の計上                                                       |   |       |
| 項 目                                                                      | 状 況   |       |
| 1. 概数発注                                                                  | <input type="checkbox"/> 有 <input checked="" type="checkbox"/> 無                     指示する時期：－<br>対象工種：－   |       |
| 2. 施工時期の制限                                                               | <input type="checkbox"/> 有 <input checked="" type="checkbox"/> 無                     制限工種：－<br>制限期間：－<br>制限内容：－   |       |
| 作業時間の制限（制約）                                                              | <input type="checkbox"/> 有 <input checked="" type="checkbox"/> 無                     制限(制約)工種：－<br>制限(制約)時間：－   |       |
| 施工方法の制限                                                                  | <input type="checkbox"/> 有 <input checked="" type="checkbox"/> 無                     内容：－   |       |
| 3. 道路協議                                                                  | <input checked="" type="checkbox"/> 有 <input type="checkbox"/> 無                     内容：市道東3区94号線の道路加工について<br>相手：広島市東区役所<br>状況：( <input type="checkbox"/> 済 <input type="checkbox"/> 中 <input checked="" type="checkbox"/> 未 )      協議完了時期：令和4年度<br>条件：( <input type="checkbox"/> 無 <input type="checkbox"/> 有 )<br>条件の内容：発注者において実施予定                                |       |
| 河川協議                                                                     | <input type="checkbox"/> 有 <input checked="" type="checkbox"/> 無                     内容：－<br>相手：－<br>状況：( <input type="checkbox"/> 済 <input type="checkbox"/> 中 <input type="checkbox"/> 未 )      協議完了時期：－<br>条件：( <input type="checkbox"/> 無 <input type="checkbox"/> 有 )<br>条件の内容：－                                                                                |       |
| 保安林協議                                                                    | <input type="checkbox"/> 有 <input checked="" type="checkbox"/> 無                     内容：－<br>相手：－<br>状況：( <input type="checkbox"/> 済 <input type="checkbox"/> 中 <input type="checkbox"/> 未 )      協議完了時期：－<br>条件：( <input type="checkbox"/> 無 <input type="checkbox"/> 有 )<br>条件の内容：－                                                                                |       |
| 文化財協議                                                                    | <input type="checkbox"/> 有 <input checked="" type="checkbox"/> 無                     内容：－<br>相手：－<br>状況：( <input type="checkbox"/> 済 <input type="checkbox"/> 中 <input type="checkbox"/> 未 )      協議完了時期：－<br>条件：( <input type="checkbox"/> 無 <input type="checkbox"/> 有 )<br>条件の内容：－                                                                                |       |
| 警察協議                                                                     | <input type="checkbox"/> 有 <input checked="" type="checkbox"/> 無                     内容：－<br>相手：－<br>状況：( <input type="checkbox"/> 済 <input type="checkbox"/> 中 <input type="checkbox"/> 未 )      協議完了時期：－<br>条件：( <input type="checkbox"/> 無 <input type="checkbox"/> 有 )<br>条件の内容：－<br>交通規制：( <input type="checkbox"/> 無 <input type="checkbox"/> 有 )<br>交通規制の内容：－ |       |
| 土壤汚染対策法協議（環境部局）                                                          | <input checked="" type="checkbox"/> 有 <input type="checkbox"/> 無                     内容：一定の規模以上の土地の形質の変更届出（土壤汚染対策法第4条第1項）<br>相手：広島市環境局<br>状況：( <input type="checkbox"/> 済 <input type="checkbox"/> 中 <input checked="" type="checkbox"/> 未 )      協議完了時期：令和4年度<br>条件：( <input type="checkbox"/> 無 <input type="checkbox"/> 有 )<br>条件の内容：発注者において実施予定                  |       |
| 近接協議                                                                     | <input checked="" type="checkbox"/> 有 <input type="checkbox"/> 無                     内容：市道東1区440号線及び下水施設<br>相手：広島市東区、下水道局<br>状況：( <input type="checkbox"/> 済 <input type="checkbox"/> 中 <input checked="" type="checkbox"/> 未 )      協議完了時期：令和4年度<br>条件：( <input type="checkbox"/> 無 <input type="checkbox"/> 有 )<br>条件の内容：発注者において実施予定                               |       |

|                                                                                                 |                      |   |   |
|-------------------------------------------------------------------------------------------------|----------------------|---|---|
|                                                                                                 | その他協議                | <input type="checkbox"/> 有 <input checked="" type="checkbox"/> 無                                                                          | 内容：－<br>相手：－<br>状況：( <input type="checkbox"/> 済 <input type="checkbox"/> 中 <input type="checkbox"/> 未 )      協議完了時期：－<br>条件：( <input type="checkbox"/> 無 <input type="checkbox"/> 有 )<br>条件の内容：－               |
| 4.                                                                                              | 特定された条件              | <input type="checkbox"/> 有 <input checked="" type="checkbox"/> 無                                                                          | 相手：－<br>影響項目：－<br>影響範囲：－   |
| 5.                                                                                              | 埋設物等の移設              | <input type="checkbox"/> 有 <input checked="" type="checkbox"/> 無                                                                          | 内容：－<br>相手：－<br>状況：( <input type="checkbox"/> 済 <input type="checkbox"/> 中 <input type="checkbox"/> 未 )      協議完了時期：－<br>条件：( <input type="checkbox"/> 無 <input type="checkbox"/> 有 )<br>条件の内容：－      移設完了時期：－ |
| 6.                                                                                              | 余裕工期                 | <input type="checkbox"/> 有 <input checked="" type="checkbox"/> 無                                                                          | 工期：－   |
| 7.                                                                                              | 休日等不可能日数             | 作業不能日数（雨天・休日等）： 235 日   |   |
| 8.                                                                                              | 週休2日試行方式             | 週休2日の発注方式： 発注者指定型   |   |
| <b>③ 用地関係</b>                                                                                   |                      |   |   |
| 1. 工事用地等に未取得、未処理（地上権、地役権等の用役物件、担保物件、用役賃貸権等を消滅させること）部分がある場合は、その場所、範囲及び処理の見込み時期                   |                      |   |   |
| 2. 施工者に、消波ブロック、桁製作、工事用仮設道路等の仮設ヤードとして官有地等及び発注者が借り上げた土地を使用させる場合は、その場所、範囲、時期、期間、使用条件、復旧方法等         |                      |   |   |
| 3. 工事用仮設道路等の用途で受注者にて借地を行う旨の記載                                                                   |                      |   |   |
|                                                                                                 | 項 目                  | 状 況   |   |
| 1.                                                                                              | 用地未取得、未処理状況<br>立木処理  | <input type="checkbox"/> 有 <input checked="" type="checkbox"/> 無                                                                          | 位置：－<br>完了時期：－   |
|                                                                                                 |                      | <input type="checkbox"/> 本工事対応<br><input type="checkbox"/> 別途対応<br><input checked="" type="checkbox"/> 無                                  | 処理完了時期：－   |
| 2.                                                                                              | 発注者による借地<br>(指定使用用地) | <input checked="" type="checkbox"/> 有 <input type="checkbox"/> 無                                                                          | 範囲： 広島市東区温品一丁目8番ほか<br>(広島市街路課事業用地)      時期： 資材搬入時等      期間： 令和4年7月～<br><br>使用目的： 施工ヤードへの進入路<br>使用条件： 別途協議      復旧方法等： 現況復旧                                                                                     |
| 3.                                                                                              | 受注者による借地             | <input type="checkbox"/> 有 <input checked="" type="checkbox"/> 無                                                                          | 範囲：－      時期：－      期間：－<br>使用目的：－<br>使用条件：－      復旧方法等：－   |
| <b>④ 公 害 関 係</b>                                                                                |                      |   |   |
| 1. 工事に伴う公害防止（騒音、振動、粉塵、排ガス等）のため、施工方法、機械施設・設備、作業時間等を指定する場合は、その内容                                  |                      |   |   |
| 2. 濁水、湧水等の処理で特別な対策を必要とする場合は、その内容（処理施設、処理条件等）                                                    |                      |   |   |
| 3. 工事の施工に伴って発生する騒音、振動、地盤沈下、地下水の枯渇等、電波障害等に起因する事業損失が懸念される場合で、事前調査中及び事前調査を要する場合については、その調査期間・時期、範囲等 |                      |   |   |
| 4. 重金属等の対策を必要とする場合の対象工種、対応方法等を指定する場合はその内容                                                       |                      |   |   |
|                                                                                                 | 項 目                  | 状 況   |   |
| 1.                                                                                              | 公害防止のための制限など         | <input checked="" type="checkbox"/> 有 <input type="checkbox"/> 無                                                                          | 工種： 鋼矢板打込・引抜<br>制限理由： 中山P1橋脚付近において市道が近接<br>機械施設： 油圧式杭圧入引抜機を見込んでいる<br>施工時間：－   |
| 2.                                                                                              | 排水処理                 | <input type="checkbox"/> 有 <input checked="" type="checkbox"/> 無                                                                          | 処理施設：－<br>期間：－<br>処理条件：－   |
| 3.                                                                                              | 事前調査<br>(家屋調査)       | <input type="checkbox"/> 済 <input type="checkbox"/> 中<br><input checked="" type="checkbox"/> 未(本工事対応)<br><input type="checkbox"/> 未(別途対応) | 調査完了時期： 令和4年9月下旬まで<br>調査想定期間： R4.6～R4.9<br>調査範囲： フーチング端から40m以内の周辺家屋等   |
| 4.                                                                                              | 重金属対応                | <input type="checkbox"/> 有 <input checked="" type="checkbox"/> 無                                                                          | 工種：－<br>対応内容：－   |

| ⑤ 安全対策関係                                                        |                                                                  |   |                                 |
|-----------------------------------------------------------------|------------------------------------------------------------------|---|---------------------------------|
| 1. 交通安全施設等を指定する場合は、その内容、期間、時間                                   |                                                                  |   |                                 |
| 2. 鉄道、ガス、電気、電話、水道等の施設と近接する工事での施工方法等に制限がある場合は、その内容               |                                                                  |   |                                 |
| 3. 落石、雪崩、土砂崩落、発破に対する防護施設が必要である場合は、その内容                          |                                                                  |   |                                 |
| 4. 交通誘導警備員、警戒船等の保安設備、保安要員の配置を指定する場合は、その内容                       |                                                                  |   |                                 |
| 5. 発破作業における制限がある場合は、その対策内容                                      |                                                                  |   |                                 |
| 6. 有毒ガス及び酸素欠乏等の対策                                               |                                                                  |   |                                 |
| 7. 砂防工事施工のために必要な施設                                              |                                                                  |   |                                 |
| 8. 熱中症対策に資する現場管理費の補正試行                                          |                                                                  |   |                                 |
| 項 目                                                             | 状 況                                                              |   |                                 |
| 1. 安全対策施設                                                       | <input type="checkbox"/> 有 <input checked="" type="checkbox"/> 無 | 施設内容：－<br>期間：－   | 設置場所：－<br>時間：－                  |
| 2. 安全上の制限                                                       | <input type="checkbox"/> 有 <input checked="" type="checkbox"/> 無 | 該当工種：－<br>制限内容：－   | 近接対象施設：－<br>施工方法：－              |
| 3. 防護施設                                                         | <input type="checkbox"/> 有 <input checked="" type="checkbox"/> 無 | 施設内容：－<br>期間：－   | 設置場所：－                          |
| 4. 保安要員                                                         | <input checked="" type="checkbox"/> 有 <input type="checkbox"/> 無 | 要員：交通誘導警備員<br>要員の区分：交通誘導警備員B   |                                 |
| 保安設備                                                            | <input type="checkbox"/> 有 <input checked="" type="checkbox"/> 無 | 設備等内容：－<br>期間：－   |                                 |
| 5. 発破作業における制限                                                   | <input type="checkbox"/> 有 <input checked="" type="checkbox"/> 無 | 制限内容：－<br>期間：－   |                                 |
| 6. 有毒ガス等対策                                                      | <input type="checkbox"/> 有 <input checked="" type="checkbox"/> 無 | 施設内容：－<br>期間：－   | 設置場所：－                          |
| 7. 砂防工事における施設                                                   | <input type="checkbox"/> 有 <input checked="" type="checkbox"/> 無 | 土石流警報装置：－<br>センサー：－   | 通信ケーブル：－<br>その他施設：－             |
| 8. 熱中症対策試行                                                      | <input checked="" type="checkbox"/> 有 <input type="checkbox"/> 無 |   |                                 |
| ⑥ 工事用道路（輸送）関係                                                   |                                                                  |   |                                 |
| 1. 一般道路を搬入路として使用する場合                                            |                                                                  |   |                                 |
| (1) 工事用資機材等の搬入経路、使用期間、使用時間帯等に制限がある場合は、その経路、期間、時間帯等              |                                                                  |   |                                 |
| (2) 搬入路の使用及び使用後の処理が必要である場合は、その処置内容                              |                                                                  |   |                                 |
| 2. 通行料金の計上を行っている場合の対象内容、区間等                                     |                                                                  |   |                                 |
| 3. 共通仮設費・運搬費における分解組立輸送の経費内容                                     |                                                                  |   |                                 |
| 項 目                                                             | 状 況                                                              |   |                                 |
| 1. (1) 輸送制限・制約                                                  | <input type="checkbox"/> 有 <input checked="" type="checkbox"/> 無 | 制限区間：－<br>制限内容：－   | 制限期間：－                          |
| (2) 管理・使用後等条件                                                   | <input type="checkbox"/> 有 <input checked="" type="checkbox"/> 無 | 使用中の管理等条件：－<br>使用後の処理等条件：－   |                                 |
| 2. 通行料金の計上                                                      | <input type="checkbox"/> 有 <input checked="" type="checkbox"/> 無 | 対象：－<br>区間：－   |                                 |
| 3. 運搬費経費                                                        | <input checked="" type="checkbox"/> 有 <input type="checkbox"/> 無 | 対象： 仮設材運搬費（鋼矢板Ⅲ型）（中山P1橋脚）<br>片・往：（ <input type="checkbox"/> 片 <input checked="" type="checkbox"/> 往 ） その他施設：－<br>対象： 仮設材運搬費（鋼矢板Ⅲ型）（CP4橋脚）<br>片・往：（ <input checked="" type="checkbox"/> 片 <input type="checkbox"/> 往 ） その他施設：－<br>対象車両： クローラークレーン系35 t 吊超え80 t 吊以下<br>片・往：（ <input type="checkbox"/> 片 <input checked="" type="checkbox"/> 往 ） その他施設：－<br>対象車両： クローラ式杭拔機20 t 以上60 t 以下<br>片・往：（ <input type="checkbox"/> 片 <input checked="" type="checkbox"/> 往 ） その他施設：－<br>対象車両： クローラークレーン系80 t 吊超え150 t 吊以下<br>片・往：（ <input type="checkbox"/> 片 <input checked="" type="checkbox"/> 往 ） その他施設：－<br>対象車両： クローラ式杭打機100 t 超え150 t 以下<br>片・往：（ <input type="checkbox"/> 片 <input checked="" type="checkbox"/> 往 ） その他施設：－ |                                 |
| ⑦ 仮設関係                                                          |                                                                  |   |                                 |
| 1. 特別な取扱い（仮土留、仮橋、足場等の仮設物を存置及び他工事へ引き渡す場合、他工事より引き継いで使用する場合）は、その内容 |                                                                  |   |                                 |
| 2. 任意仮設の施工方法等を明示する場合は、その内容                                      |                                                                  |   |                                 |
| 3. 仮設備の設計条件等を明示する場合は、その内容                                       |                                                                  |   |                                 |
| 4. 工事用電力、給水設備等を明示する場合は、その内容                                     |                                                                  |   |                                 |
| 5. 水替・流入防止施設が必要な場合は、その内容、期間                                     |                                                                  |   |                                 |
| 6. 仮道路を設置する場合                                                   |                                                                  |   |                                 |
| (1) 仮道路に関する安全施設等が必要である場合は、その内容期間                                |                                                                  |   |                                 |
| (2) 仮道路の維持修繕が必要である場合は、その内容                                      |                                                                  |   |                                 |
| (3) 他工事と共用する場合はその工事、期間                                          |                                                                  |   |                                 |
| (4) 仮道路の使用時間帯に制限がある場合                                           |                                                                  |   |                                 |
| 項 目                                                             | 状 況                                                              |   |                                 |
| 1. 仮設物の特別な取扱い                                                   | <input checked="" type="checkbox"/> 有 <input type="checkbox"/> 無 | 対象施設： 鋼矢板Ⅲ型（CP4橋脚付近）<br>処理内容： 本工事で設置し、存置する。<br>対象施設： 大型土のう<br>処理内容： 本工事で設置し、存置する。   |                                 |
| 2. 任意仮設の明示                                                      | <input checked="" type="checkbox"/> 有 <input type="checkbox"/> 無 | 施工方法等： 仮橋、土留め   |                                 |
| 3. 設計条件の明示                                                      | <input type="checkbox"/> 有 <input checked="" type="checkbox"/> 無 | 設計条件等：－   |                                 |
| 4. 電力等仮設明示                                                      | <input type="checkbox"/> 有 <input checked="" type="checkbox"/> 無 | 施設名：－   | 施設内容：－                          |
| 5. 水替等条件                                                        | <input checked="" type="checkbox"/> 有 <input type="checkbox"/> 無 | 内容：水中ポンプ<br>稼働条件等：作業時排水   | 期間：中山P1、P5、P4、P3、DP3橋脚のフーチング施工時 |
| 6. (1) 安全施設                                                     | <input type="checkbox"/> 有 <input checked="" type="checkbox"/> 無 | 施設内容：－   | 施設設置期間：－                        |
| (2) 維持修繕内容                                                      | <input type="checkbox"/> 有 <input checked="" type="checkbox"/> 無 | 使用中の管理等条件：－   |                                 |
| (3) 他工事共用                                                       | <input type="checkbox"/> 有 <input checked="" type="checkbox"/> 無 | 他工事名：－   | 共用予定期間：－                        |
| (4) 使用時間制限                                                      | <input type="checkbox"/> 有 <input checked="" type="checkbox"/> 無 | 制限時間：－   |                                 |

|                                                                                    |         |   |  |
|------------------------------------------------------------------------------------|---------|---|--|
| <b>⑨ 建設副産物関係</b>                                                                   |         |   |  |
| 1. 建設発生土が発生する場合は、残土の受入場所、受入(保管)条件                                                  |         |   |  |
| 2. 建設副産物の現場内での再利用及び減量化が必要な場合は、その内容                                                 |         |   |  |
| 3. 建設副産物及び建設廃棄物が発生する場合は、処理場所及び受入(保管)条件。なお、再生資源化処理施設又は最終処理場を指定する場合は、その受入場所、受入(保管)条件 |         |   |  |
| 項 目                                                                                |         | 状 況   |  |
| 1. 残土処理場所等                                                                         | ■ 有 □ 無 | 残土の受入企業：(株)パズルハウス福田土砂埋立処分場<br>残土の受入住所：広島市東区福田町字厚朴718-1<br>土質区分：砂質土<br>受入(保管)条件：第1種～第3種建設発生土                                                                            |  |
| 2. 現場内利用                                                                           | ■ 有 □ 無 | 対応方法等：工事現場内で天日乾燥の後、橋脚の埋戻材として流用<br>流用土等の内容：鋼管ソイルセメント杭施工に伴い発生する建設汚泥   |  |
| 3. 副産物処理場所等                                                                        | ■ 有 □ 無 | 副産物名：アスファルト殻<br>処理の受入企業：(有)トラスト<br>処理の受入住所：東広島市西条町上三永348-14<br>受入(保管)条件：－<br>副産物名：Co殻(鉄筋・無筋)<br>処理の受入企業：(株)河崎マテリアル出島工場<br>処理の受入住所：広島市南区出島2丁目12番13号<br>受入(保管)条件：50cm角以下 |  |
| <b>⑨ 占用物件等</b>                                                                     |         |   |  |
| 1. 地上、地下等の占用物件工事と重複して施工する場合は、その工事内容及び期間等                                           |         |   |  |
| 項 目                                                                                |         | 状 況   |  |
| 1. 重複施工内容                                                                          | □ 有 ■ 無 | 物件名：－<br>位置：－<br>施工予定時期：－<br>管理者：－<br>施工内容：－<br>施工企業：－   |  |
| <b>⑩ 関連工事</b>                                                                      |         |   |  |
| 1. 本工事施工における関連工事名、関連する時期                                                           |         |   |  |
| 項 目                                                                                |         | 状 況   |  |
| 1. 関連工事(重複・隣接工事)                                                                   | ■ 有 □ 無 | 工事名：令和3年度 広島高速5号線温品JCT鋼上部工事<br>関連時期：令和5年12月～令和6年1月末<br>関連する内容：施工時期調整、工事用進入路・施工ヤードの共有                                                                                   |  |
| <b>⑪ 薬液注入関係</b>                                                                    |         |   |  |
| 1. 薬液注入を行う場合は、設計条件、工法区分、材料種類、削孔数量、削孔延長及び注入量、注入圧等                                   |         |   |  |
| 2. 周辺環境への調査が必要な場合は、その内容                                                            |         |   |  |
| 項 目                                                                                |         | 状 況   |  |
| 1. 注入仕様等                                                                           | □ 有 ■ 無 | 設計条件：－<br>削孔数量・延長：－<br>材料：－<br>注入圧力：－<br>注入方式等：－<br>注入量：－<br>その他条件：－                                                                                                   |  |
| 2. 環境調査                                                                            | □ 有 ■ 無 | 調査内容：－<br>調査範囲：－   |  |
| <b>⑫ その他</b>                                                                       |         |   |  |
| 1. 工事現場発生品がある場合は、その品名、現場内での再使用の有無                                                  |         |   |  |
| 2. 支給材料及び貸与品がある場合は、その品名(規格)、引渡時期                                                   |         |   |  |
| 3. 工事用資機材の保安及び仮置きが必要である場合は、その資機材名、仮置き場所                                            |         |   |  |
| 4. 新技術・新工法・特許工法を指定する場合は、その内容                                                       |         |   |  |
| 5. 部分使用を行う必要がある場合は、その箇所及び使用時期                                                      |         |   |  |
| 6. 追加工事の予定                                                                         |         |   |  |
| 7. 技術管理上必要な資料等の作成                                                                  |         |   |  |
| 8. ICT活用工事の取り組みに伴う費用の計上                                                            |         |   |  |
| 9. ウエアラブルカメラ活用試行の取り組みに伴う費用の計上                                                      |         |   |  |
| 10. 建設キャリアアップシステム(CCUS)試行対象工事                                                      |         |   |  |
| 11. 「労務費見積り尊重宣言」促進モデル試行対象工事                                                        |         |   |  |
| 12. 工事箇所が点在する工事費の計上                                                                |         |   |  |
| 13. 遠隔地資材調達(労働者確保)に係る記載                                                            |         |   |  |
| 項 目                                                                                |         | 状 況 (※複数事項がある場合は適宜項目追加する)   |  |
| 1. 発生品                                                                             | □ 有 ■ 無 | 品名：－<br>再利用の有無 □ 有 □ 無   |  |
| 2. 支給品                                                                             | □ 有 ■ 無 | 品名(規格)：－<br>引き渡し時期：－   |  |
| 3. 資機材の仮置き等                                                                        | □ 有 ■ 無 | 資機材名：－<br>仮置き場所：－   |  |
| 4. 新技術等の取り組み                                                                       | □ 有 ■ 無 | 項目：－<br>技術名：－   |  |
| 5. 部分使用                                                                            | □ 有 ■ 無 | 使用内容：－<br>使用時期：－   |  |
| 6. 追加工種の予定                                                                         | □ 有 ■ 無 | 追加工種名：－   |  |
| 7. 技術管理資料等                                                                         | ■ 有 □ 無 | 資料等名：平板載荷試験、鉄筋探査工、含有量試験、溶出量試験   |  |
| 8. ICT活用工事                                                                         |         | ICT活用工事の発注方式：－<br>対象工種：－   |  |

|     |                    |                                       |                                       |
|-----|--------------------|---------------------------------------|---------------------------------------|
| 9.  | リアルワーク試行           | <input type="checkbox"/> 有            | <input checked="" type="checkbox"/> 無 |
| 10. | 建設キャリアアップ義務化モデル工事  | <input type="checkbox"/> 有            | <input checked="" type="checkbox"/> 無 |
| 11. | 「労働費見積尊重宣言」促進モデル工事 | <input type="checkbox"/> 有            | <input checked="" type="checkbox"/> 無 |
| 12. | 点在する積算             | <input type="checkbox"/> 有            | <input checked="" type="checkbox"/> 無 |
| 13. | 遠隔地変更記載            | <input checked="" type="checkbox"/> 有 | <input type="checkbox"/> 無            |

⑬ その他条件明示の必要な事項

1.

2.

3.



