

訂正公告

令和4年7月4日に公告した「令和4年度 広島高速1号線及び4号線舗装修繕工事」の一般競争入札について、入札関係資料の一部を下記のとおり訂正します。

令和4年7月13日
広島高速道路公社 理事長 熊谷 鋭

訂正事項

令和4年度 広島高速1号線及び4号線舗装修繕工事 設計図面
標準横断面・舗装構成（温品出口分岐部）を以下のとおり訂正する。

(訂正前)

別紙「訂正前」のとおり


(訂正後)

別紙「訂正後」のとおり

広島高速1号線		
工事名	令和4年度 広島高速1号線及び4号線舗装修繕工事	
	(舗装工)	
図名	標準横断面・舗装構成	縮尺 1:40
広島高速道路公社		

【訂正前】

標準横断面図（温品出口分岐部）

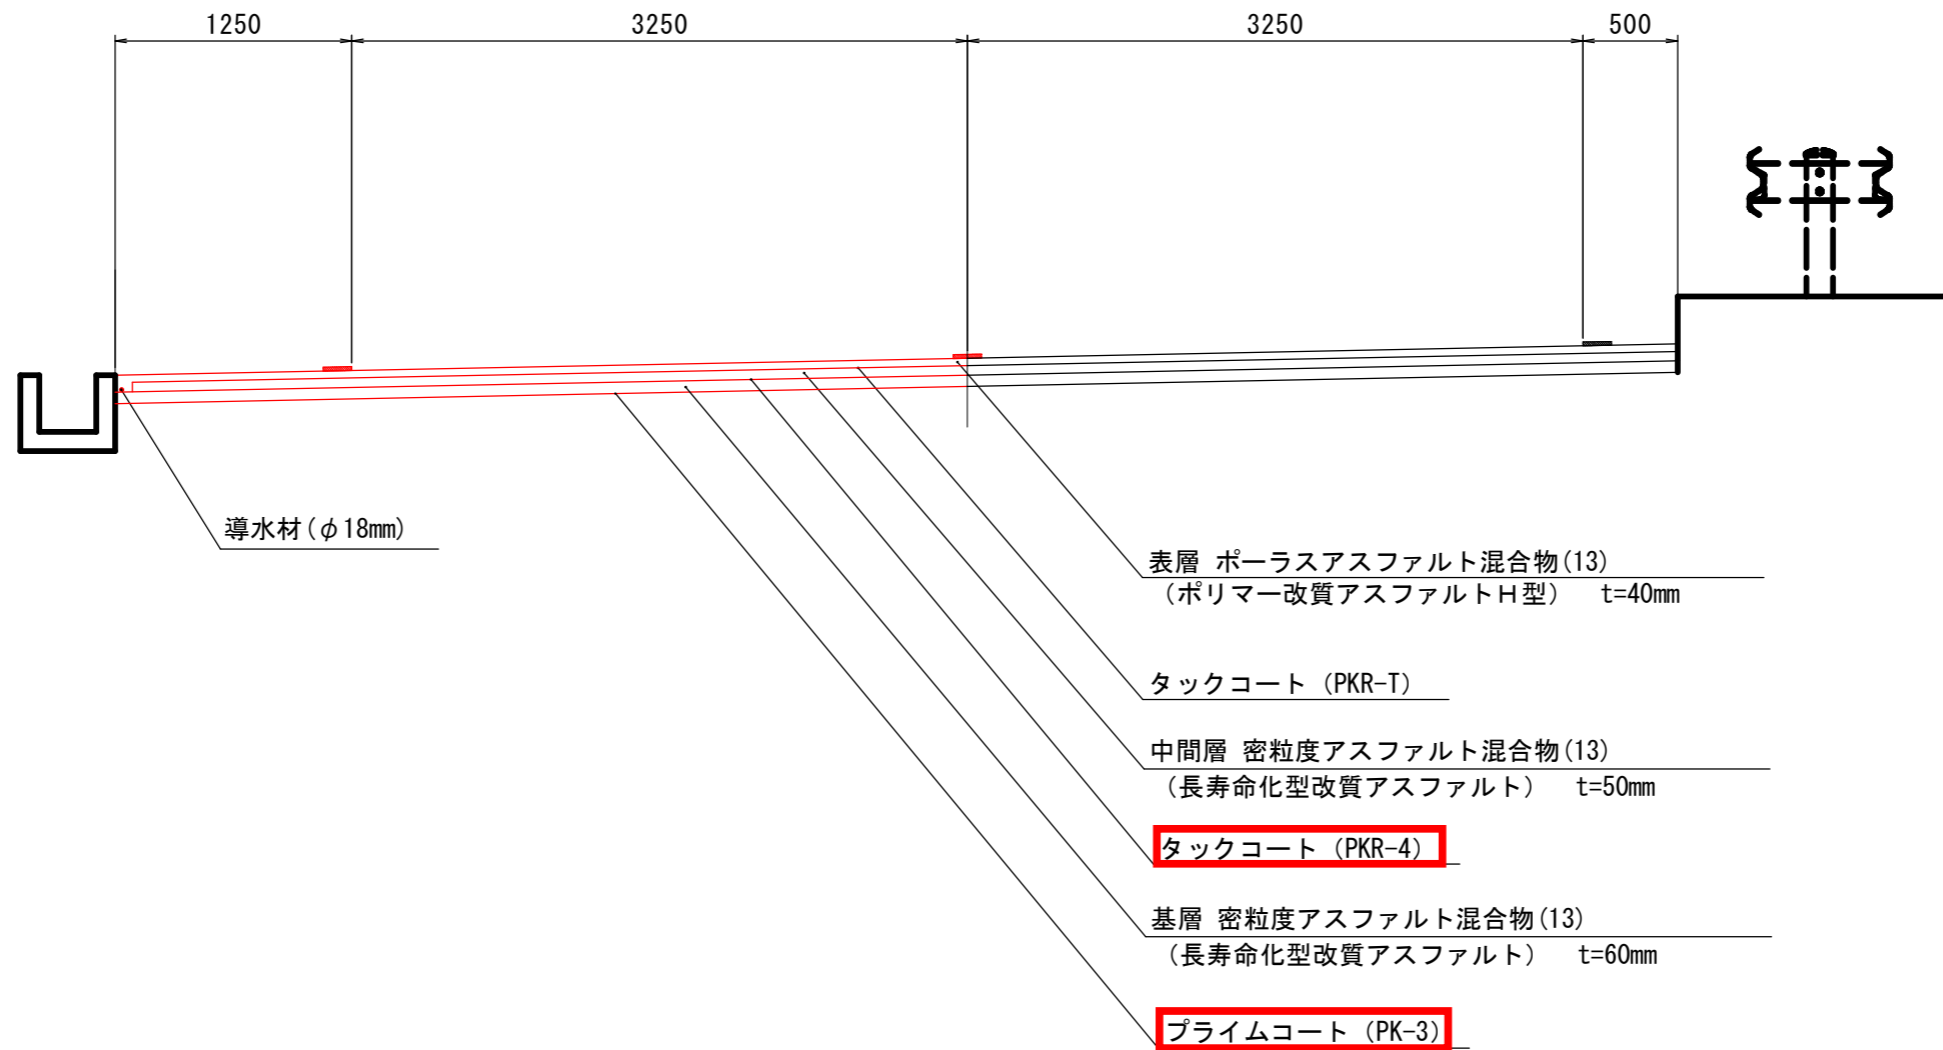

広島高速1号線		
工事名	令和4年度 広島高速1号線及び4号線舗装修繕工事	
	(舗装工)	
図名	標準横断面・舗装構成	縮尺 1:40
広島高速道路公社		

【訂正後】

標準横断面図（温品出口分岐部）

