


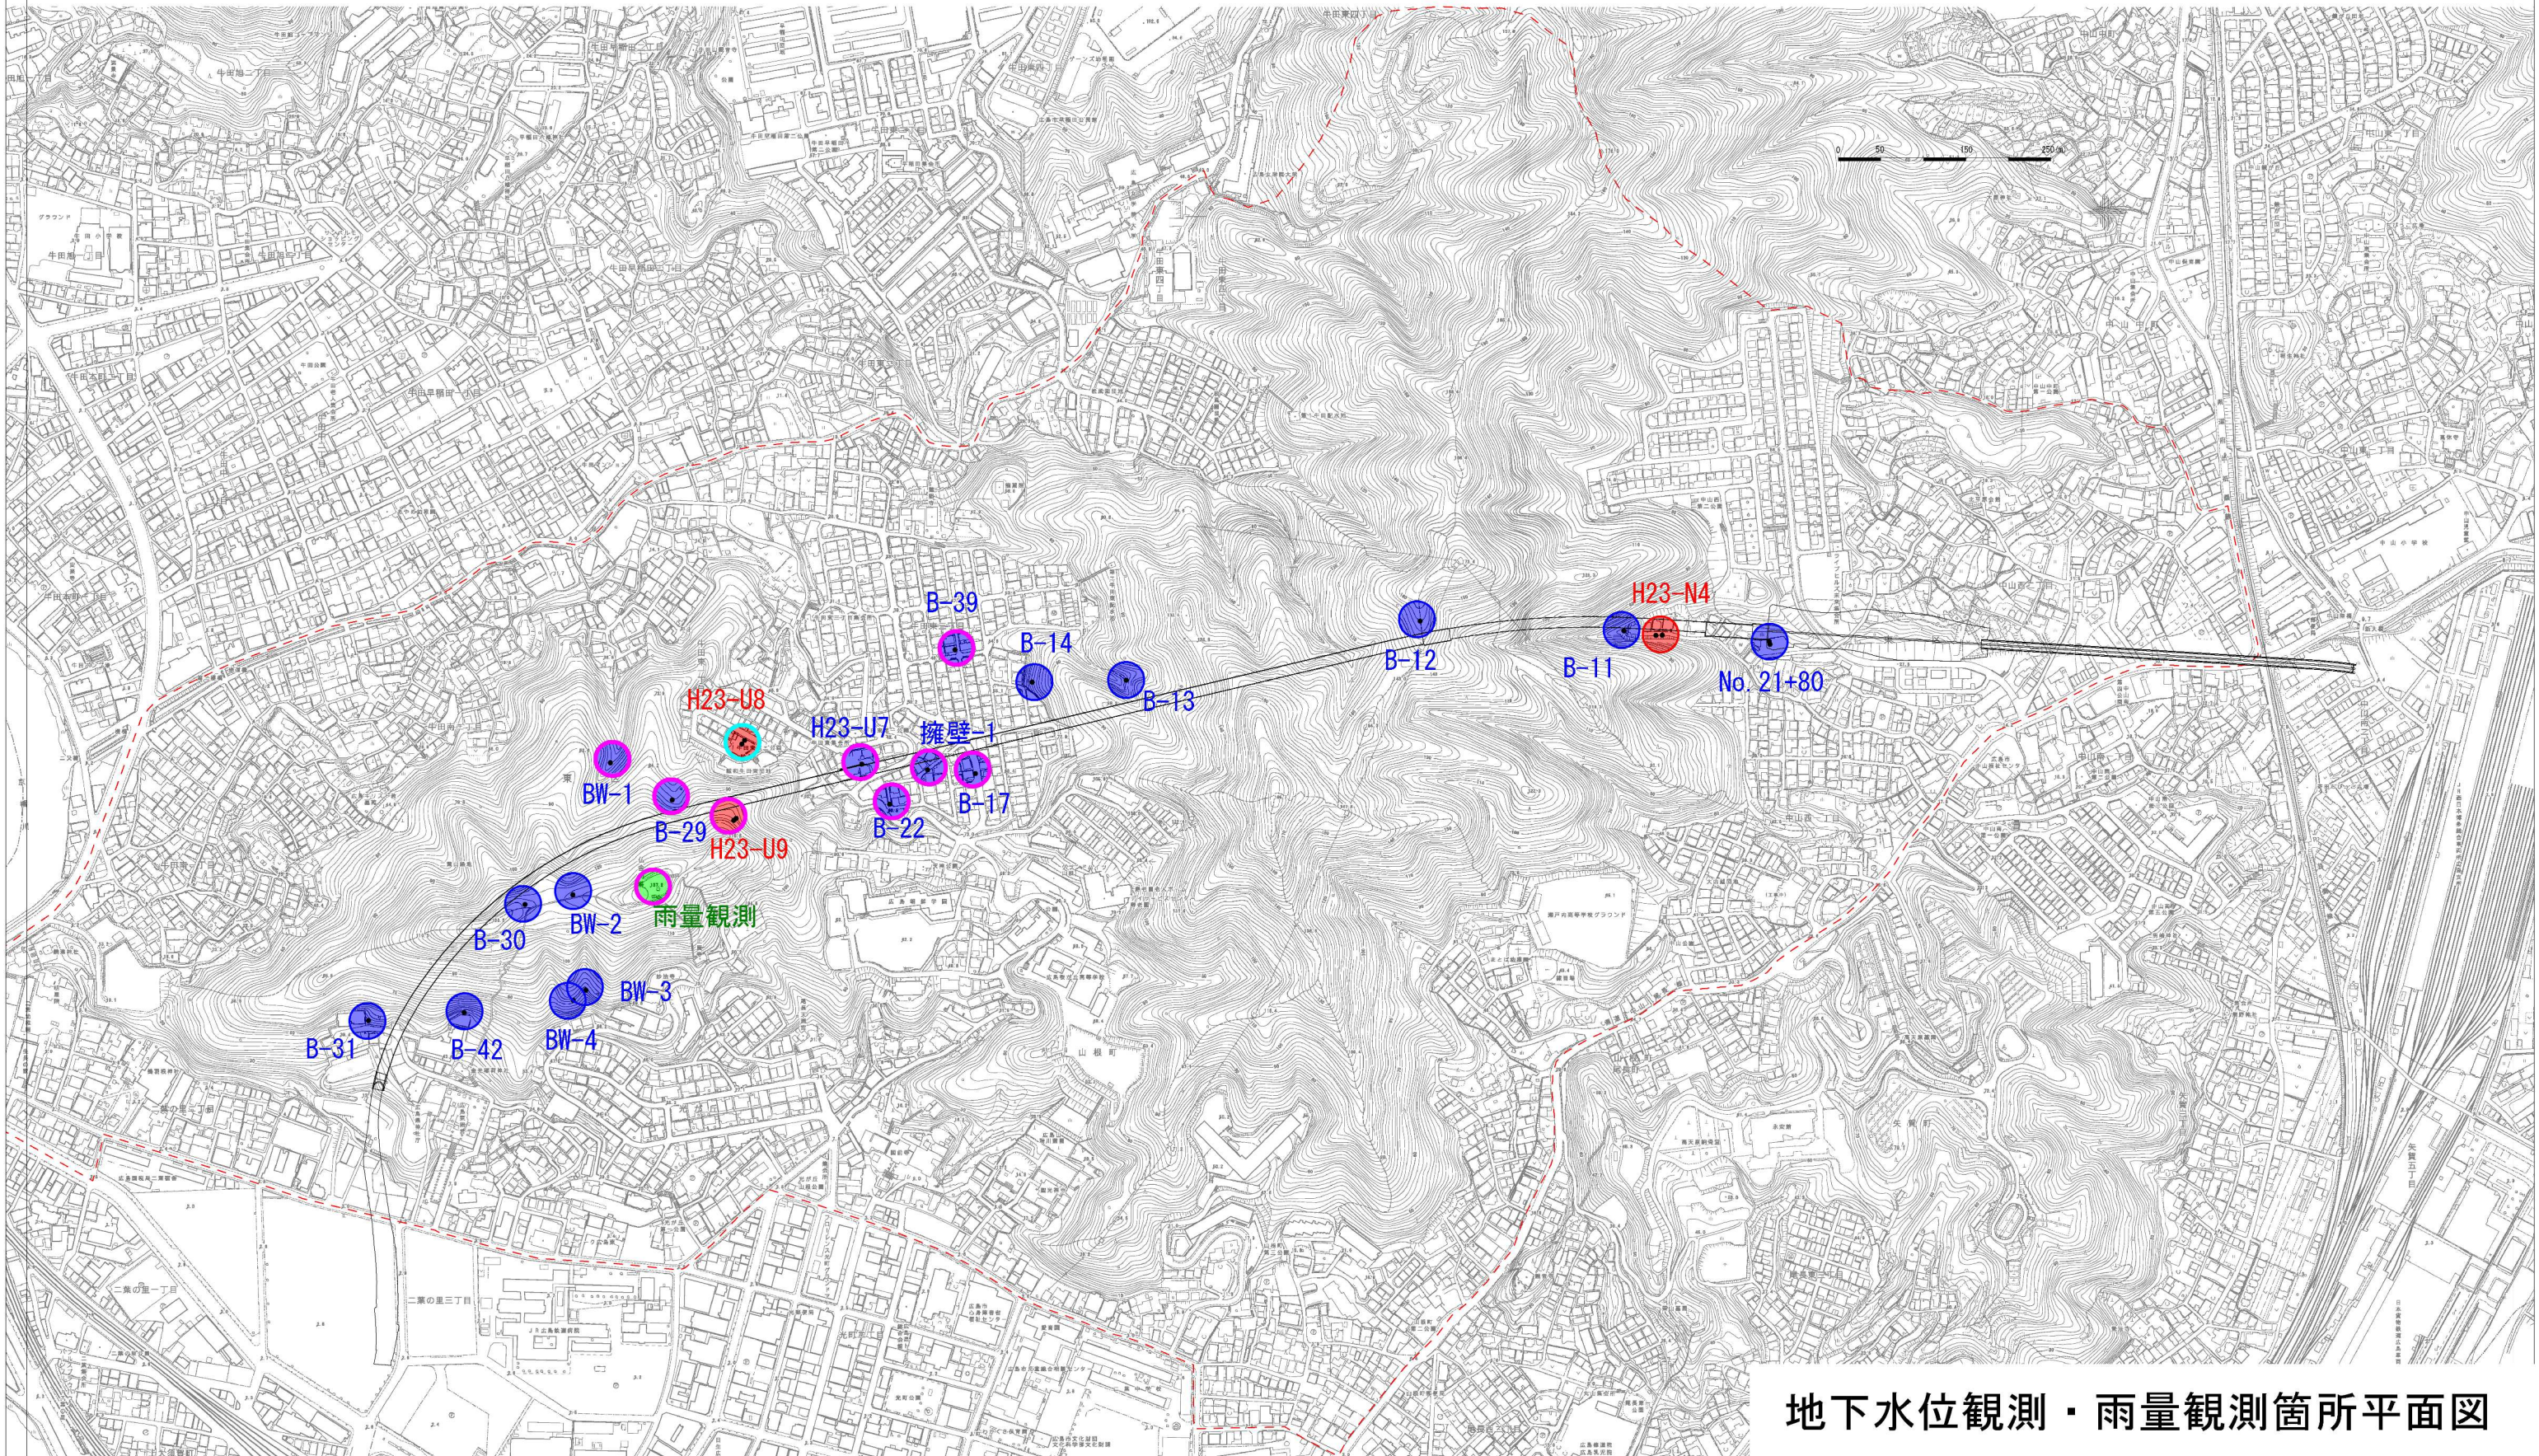

地下水位観測・雨量観測箇所平面図

- 地下水位観測孔（18箇所）
- 地下水位観測孔（6箇所＝3箇所×2孔）
- 降雨量観測箇所（1箇所）

- 自動転送化対応箇所（9箇所）
- 自動転送化対応箇所（2箇所＝1箇所×2孔）

地下水位観測孔8箇所，雨量計1箇所
※H23-U9は2孔のうち1孔のみ自動転送化対応

地下水位観測孔1箇所×2孔
全観測箇所25箇所のうち自動転送化対応箇所11箇所