

令和3年度

県道広島海田線2期新大洲橋旧橋脚撤去工事

設 計 図

(当 初)

広島高速道路公社

目 次



工事名: 県道広島海田線2期新大洲橋旧橋脚撤去工事

図番	図面名称	枝番
1	位置図	
2	旧橋下部工撤去平面図	
3	旧橋下部工撤去要領図(その1)	(1/2)
4	旧橋下部工撤去要領図(その2)	(2/2)
5		
6		
[illegible][illegible][illegible]

工 事 名	県 道 広 島 海 田 線 2期新大洲橋旧橋撤去工事			
図面番号	1 / 22	縮 尺	図 示	
図 名	位 置 図		番 号	1 / 1
路線名	県 道 広 島 海 田 線			
広 島 高 速 道 路 公 社				


位 置 図 $\text{Scale}=1:30000$

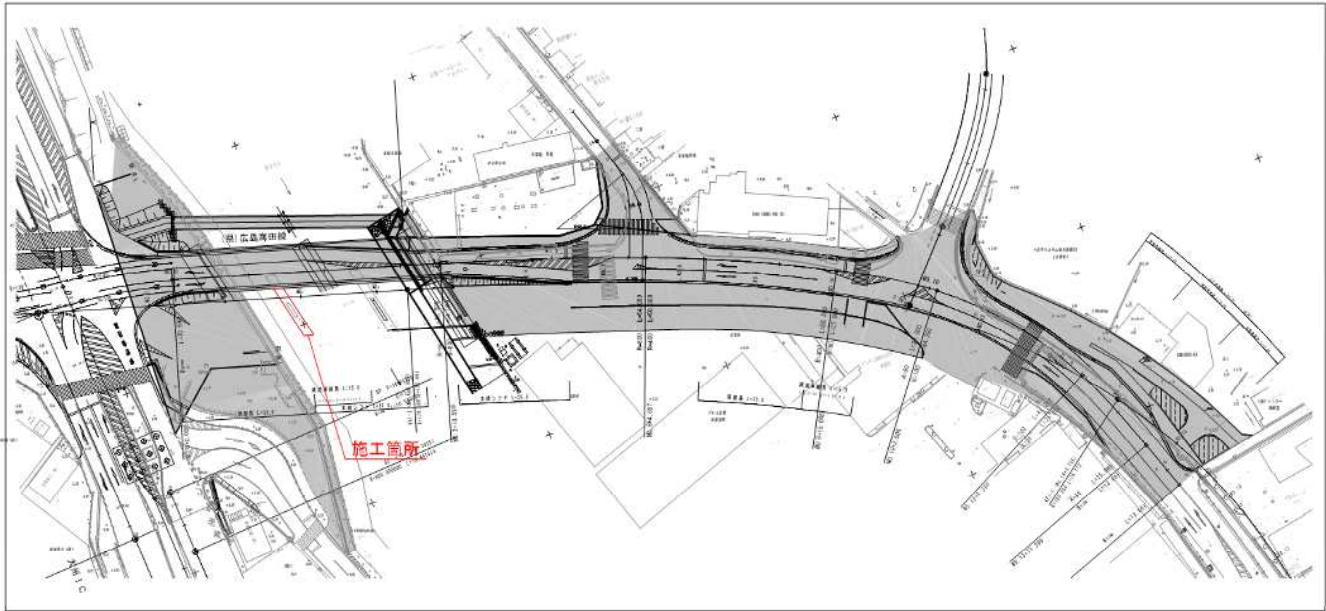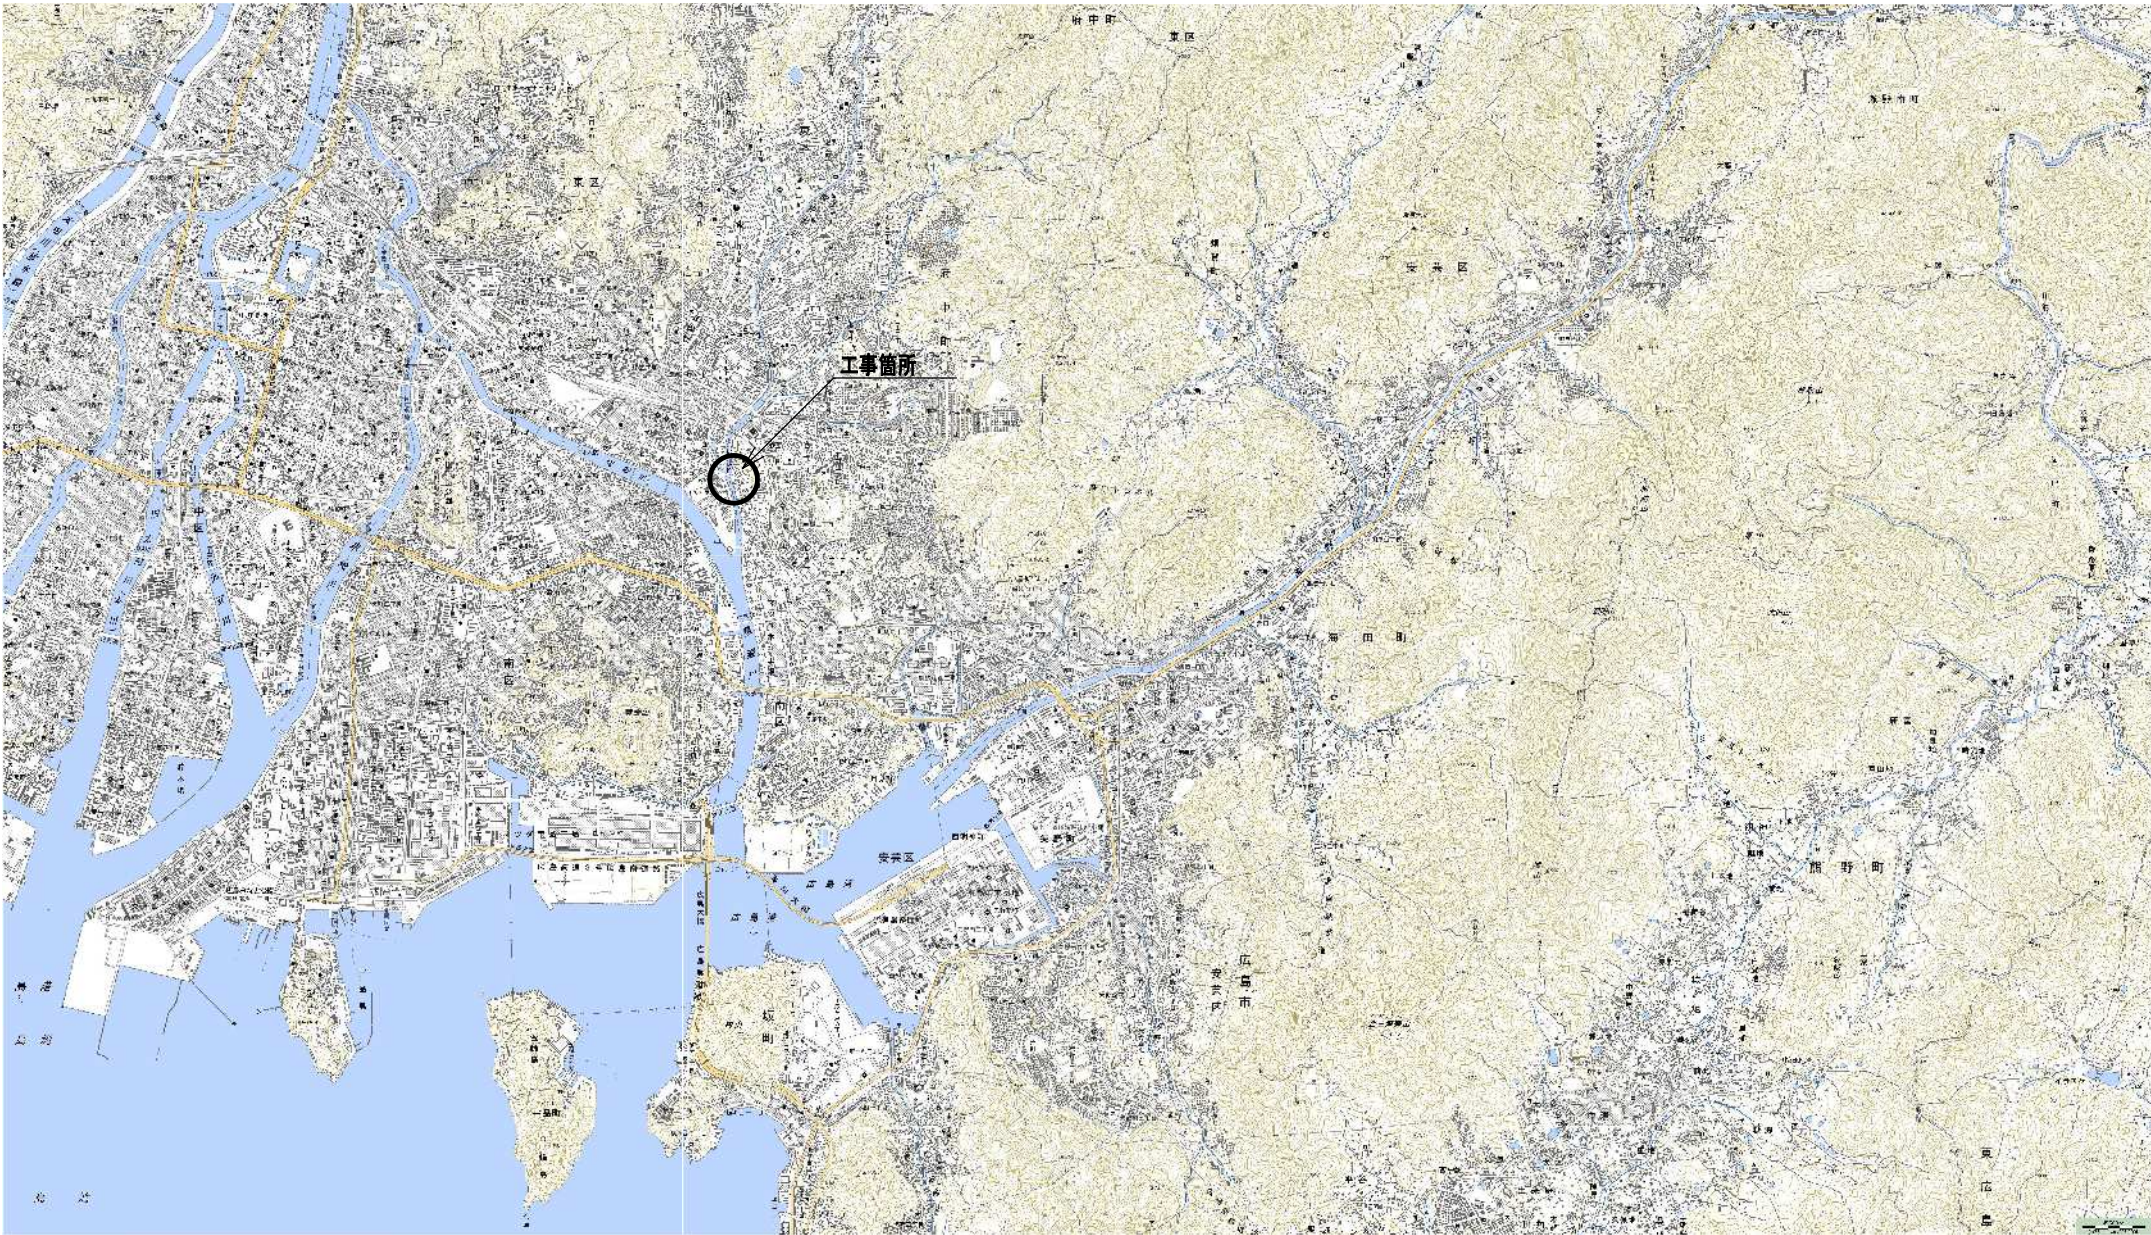

工 事 名	県 道 広 島 海 田 線 2期新大洲橋旧橋脚撤去工事		
図面番号	2 / 4	縮 尺	図 示
図 名	旧橋下部工撤去平面図	番 号	1 / 1
路 線 名	県 道 広 島 海 田 線		
広 島 高 速 道 路 公 社			

旧橋下部工撤去平面図

s=1:100

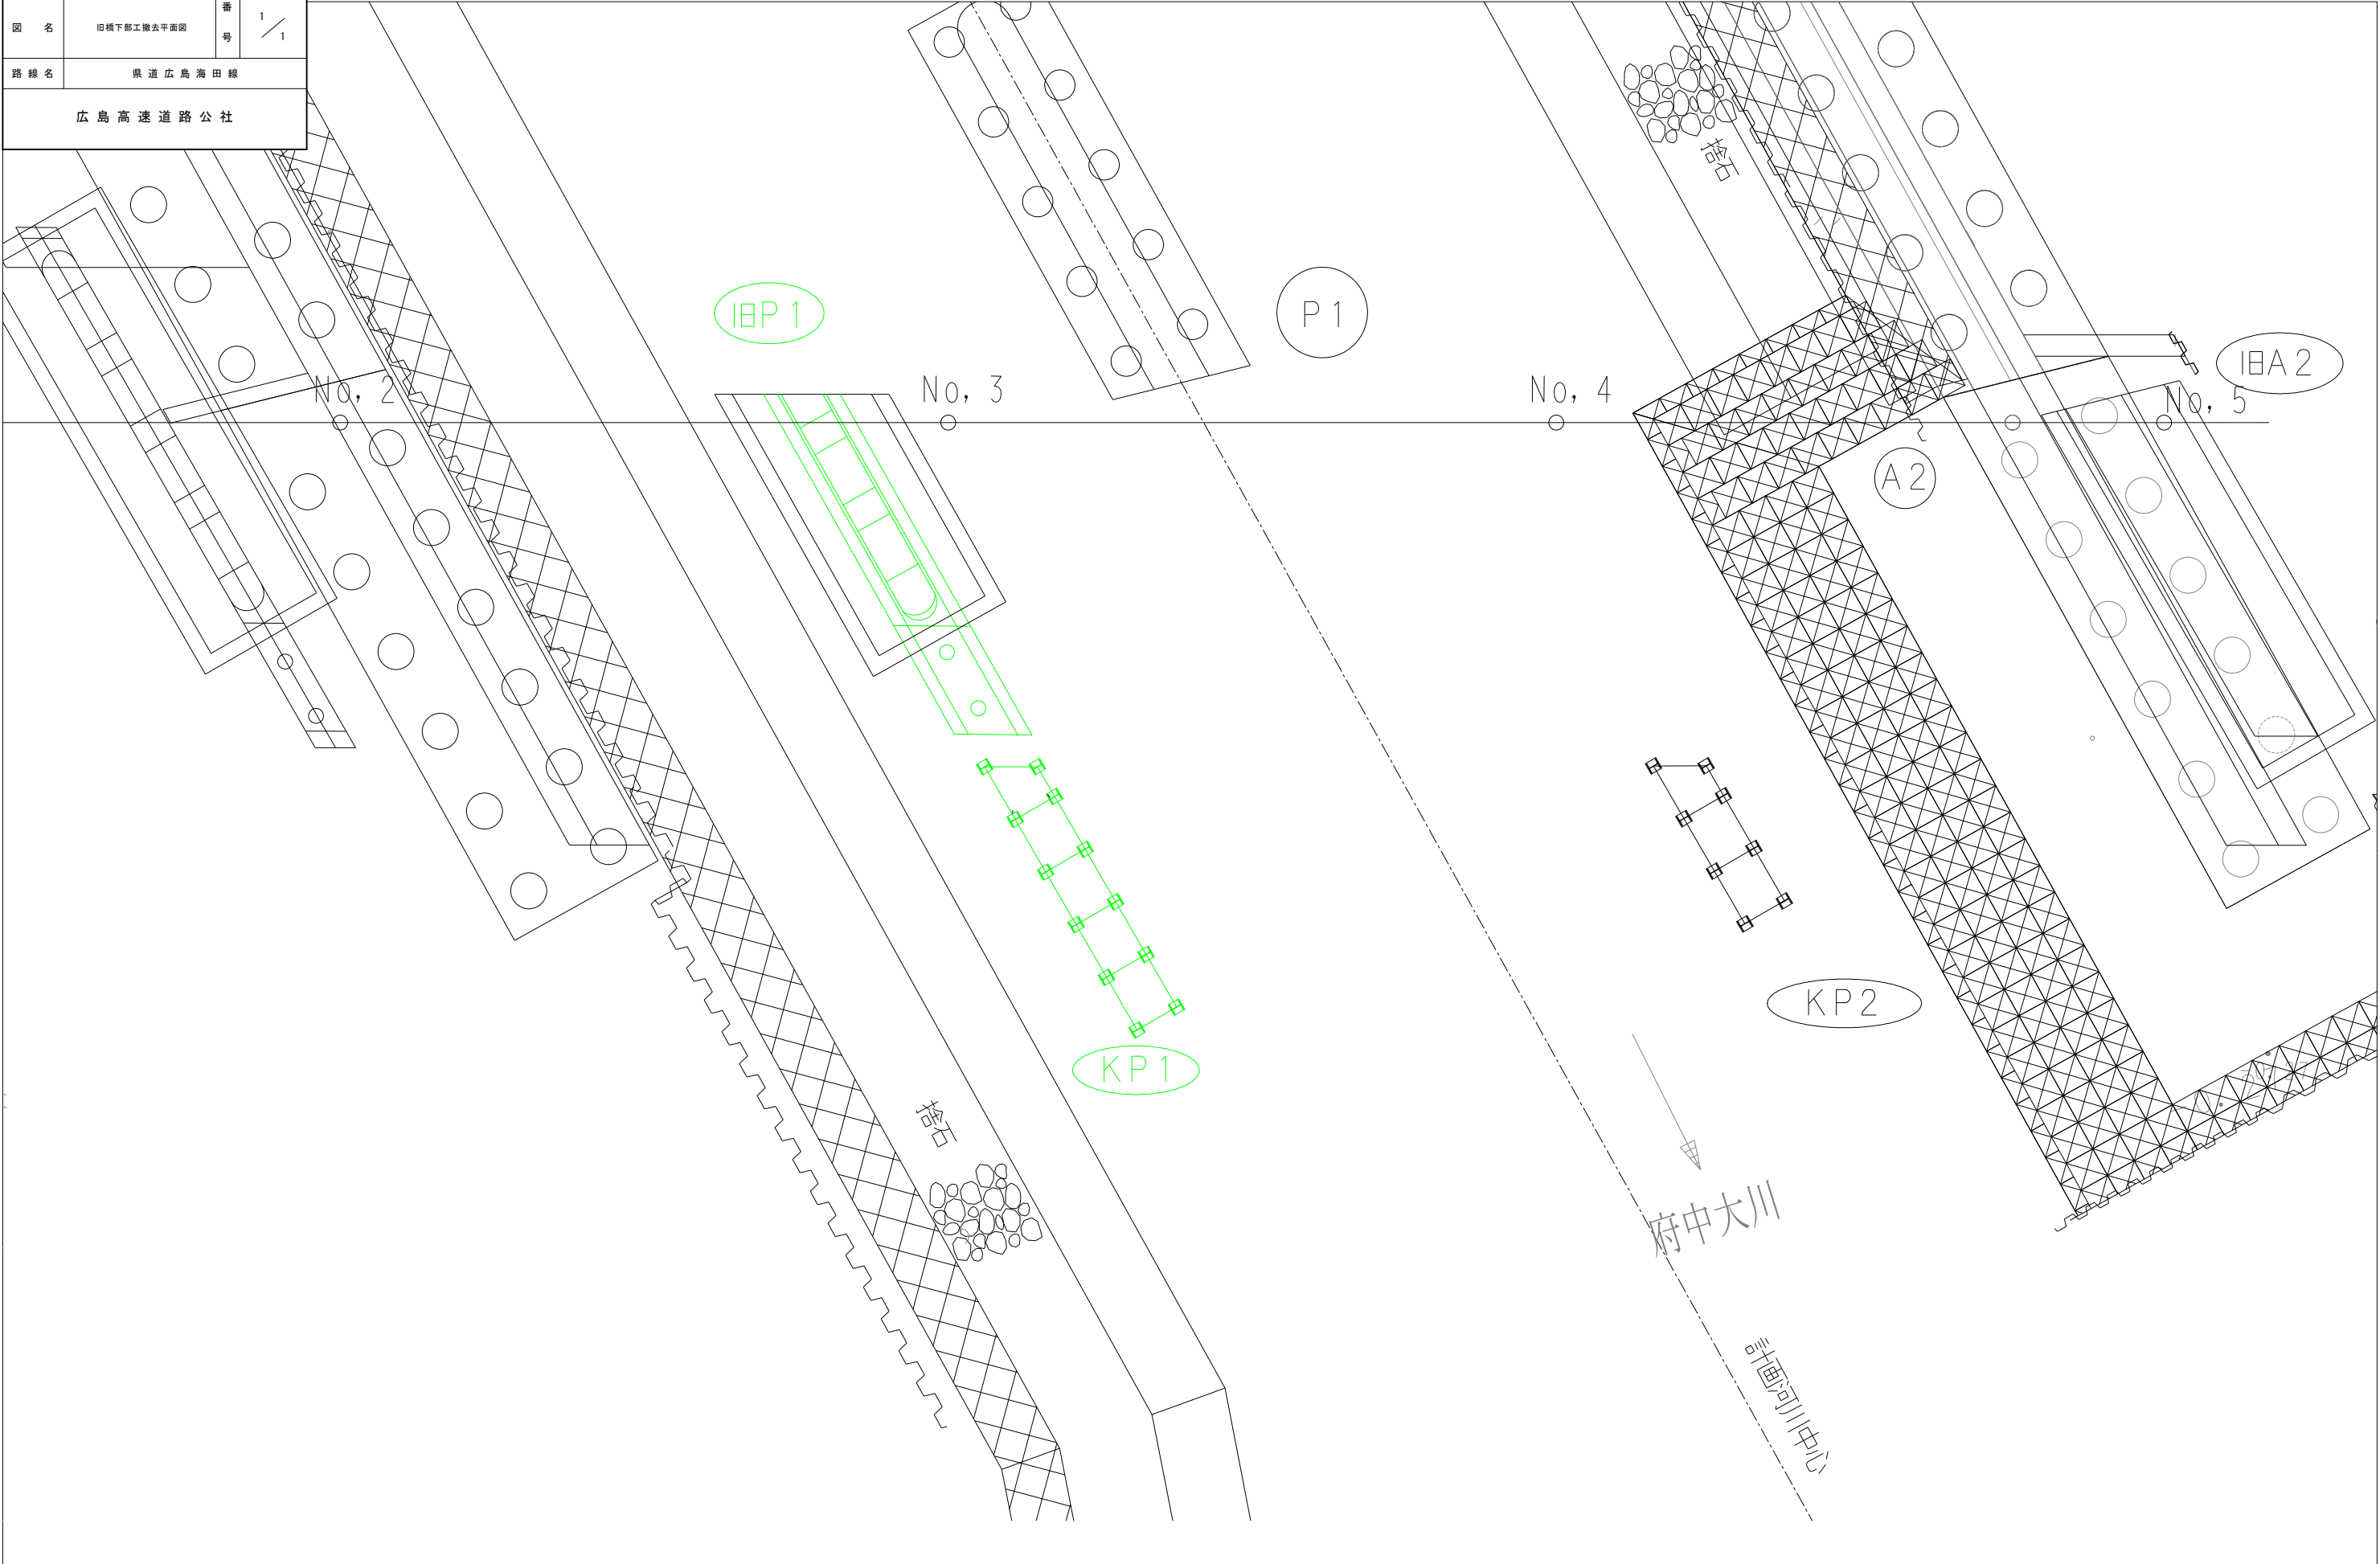

工 事 名	県 道 広 島 海 田 線 2期新大洲橋旧橋撤去工事		
図面番号	3 / 4	縮 尺	図 示
図 名	旧橋下部工撤去要領図 (その1)		番 号 1 / 2
路 線 名	県 道 広 島 海 田 線		
広 島 高 速 道 路 公 社			

旧橋下部工撤去要領図（その1）


既設橋 P 1 橋脚構造図

S=1/50


〈 〉 内寸法はP 2 部を示す
() 内寸法は推定

正面図


側面図

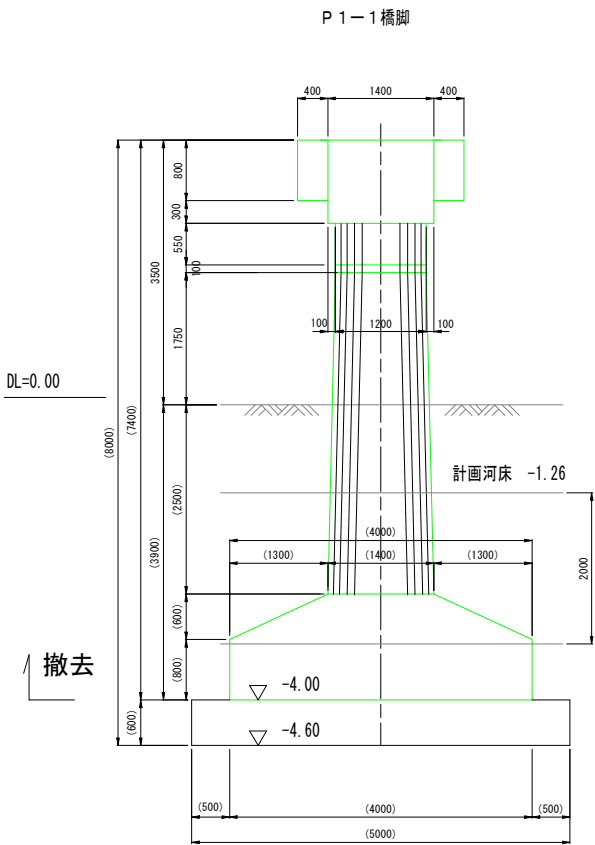


撤去高は計画河床-2.0m以深の底版下面（EL=-4.00m）とする。

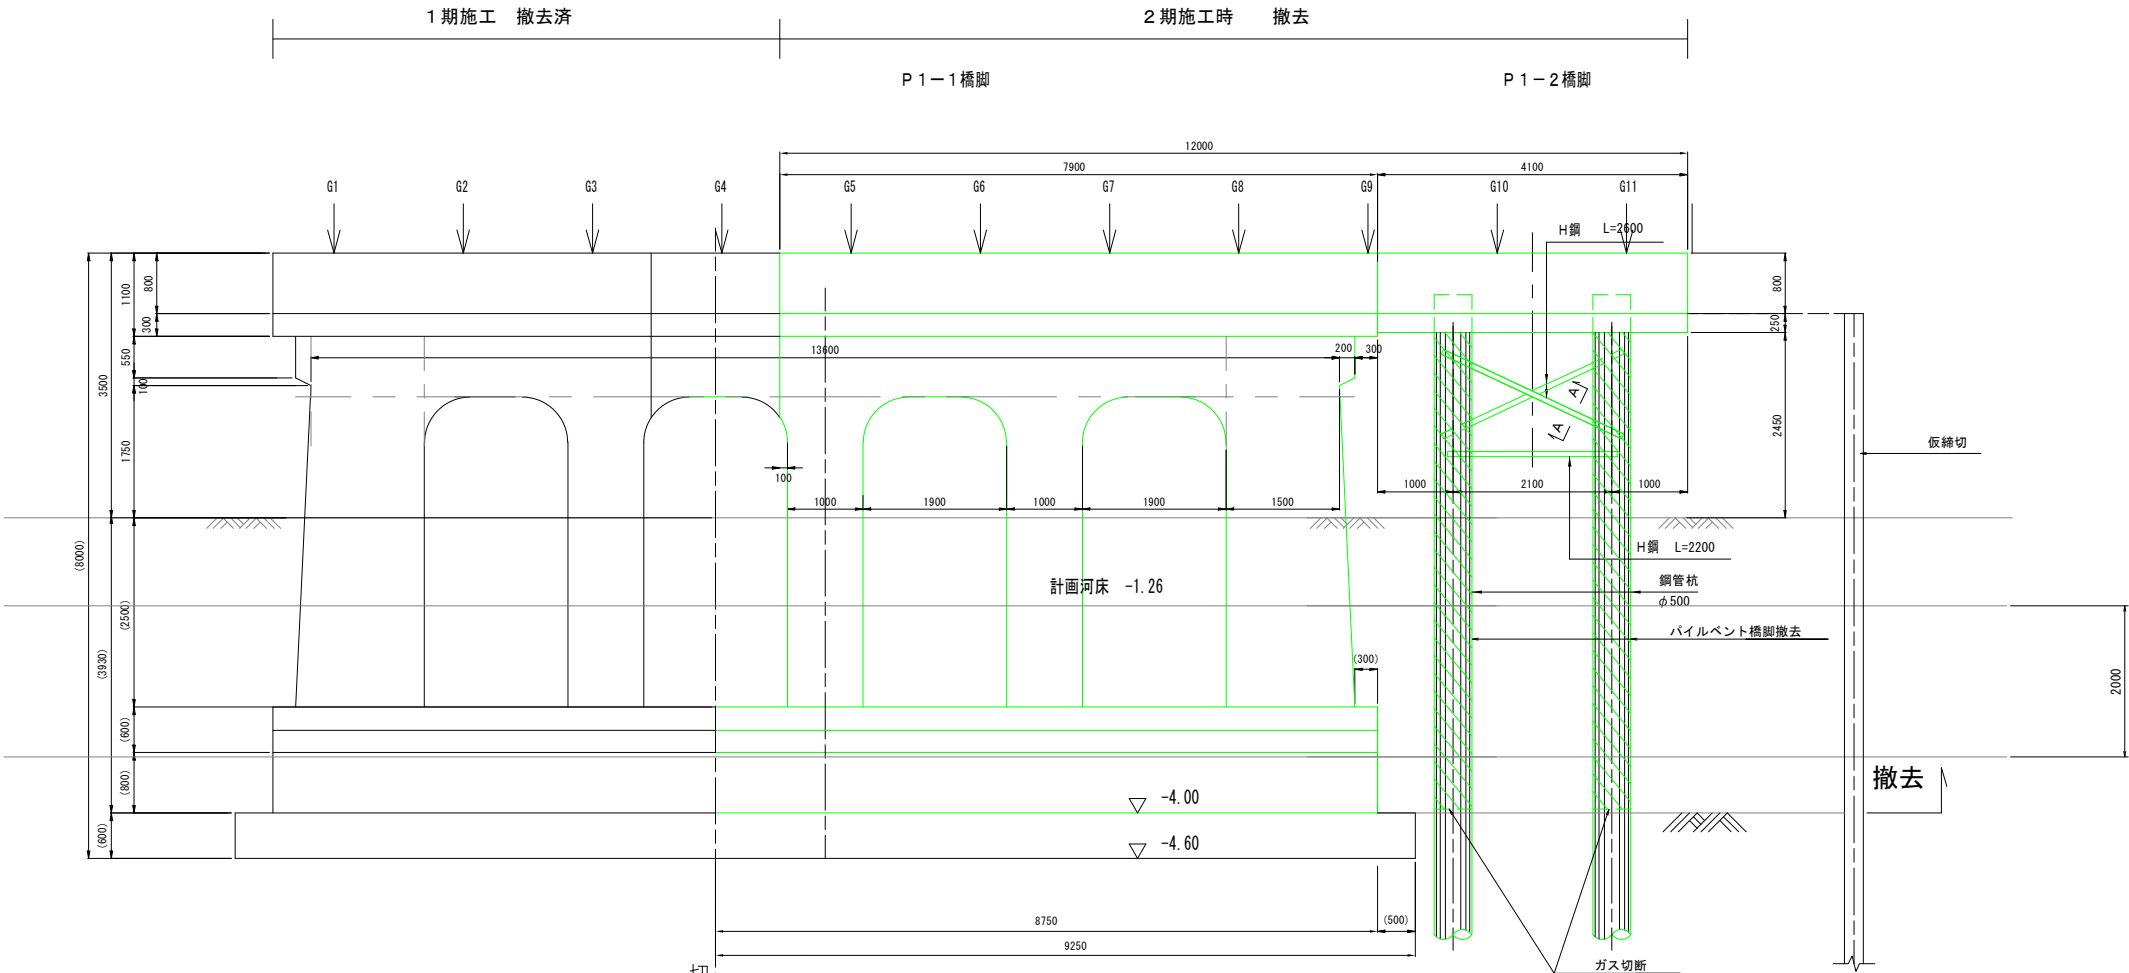

平面図

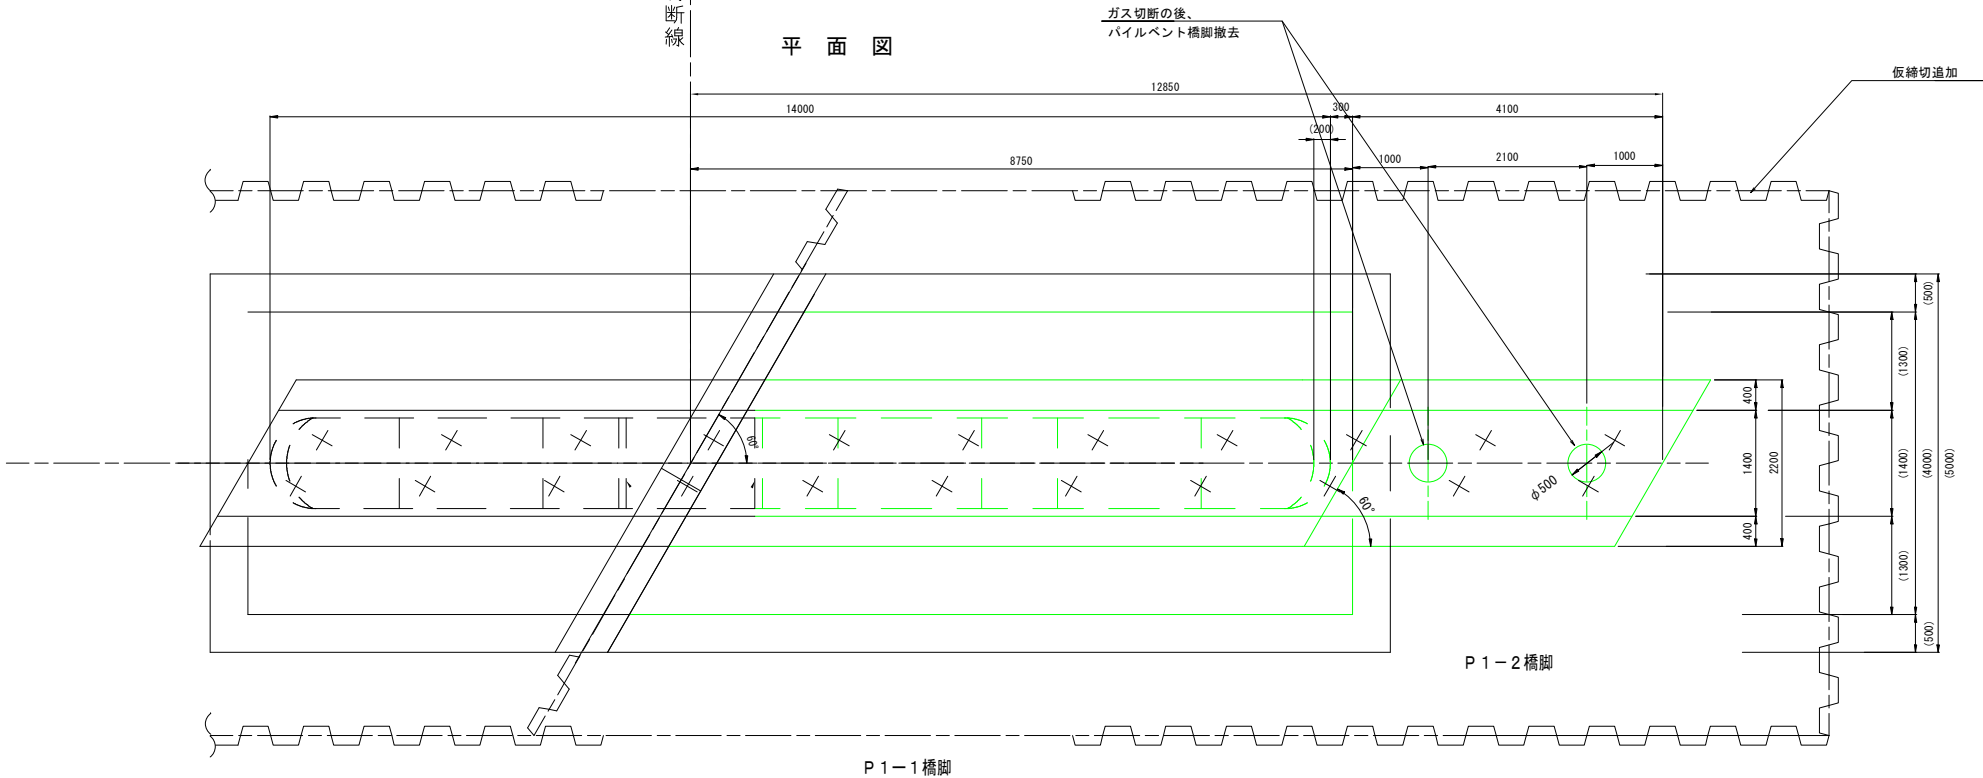

案内図

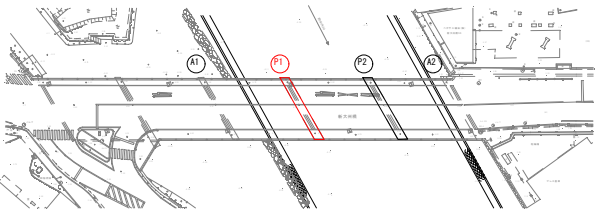

工 事 名		県 道 広 島 海 田 線 2期新大洲橋旧橋脚撤去工事			
図面番号	4 / 4	縮 尺		図 示	
図 名	旧橋下部工撤去要領図 (その2)			番 号	2 / 2
路線名	県 道 広 島 海 田 線				
広島高速道路公社					

旧橋下部工撤去要領図（その2）

