


高速5号線シールドトンネル工事進捗状況

平面図



縦断図

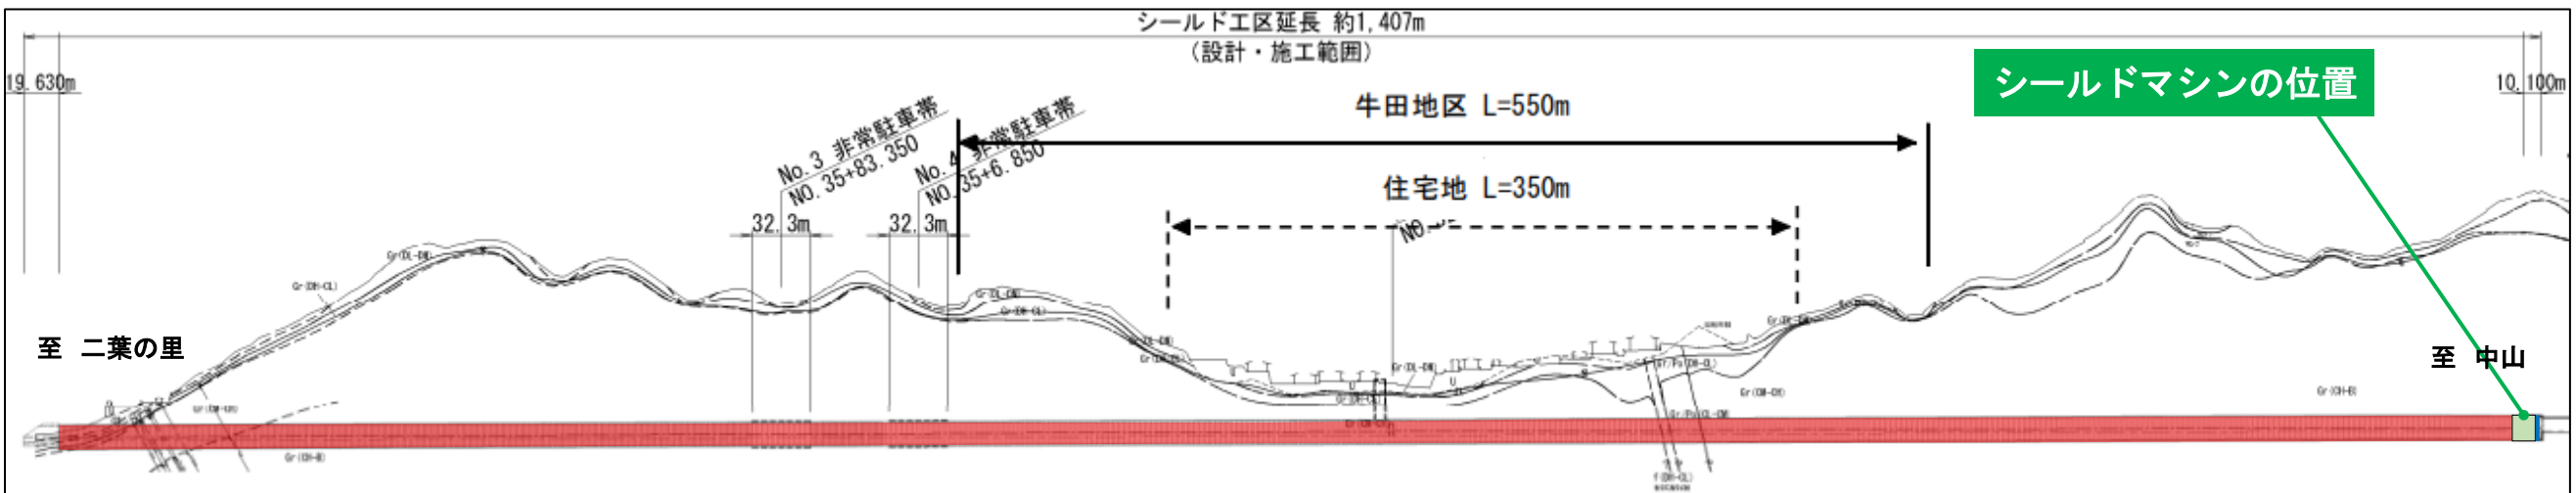

令和7年4月30日にシールド区間1,407mの掘削が完了しました。